




--- hekwerken met poort, hoog 1,00 meter



te verkopen grond, sectie E nr. 3542 (ged.) groot circa 1126 m<sup>2</sup>

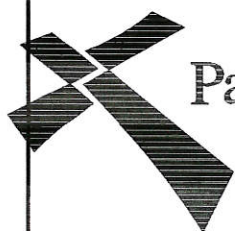

## Papendrecht

Werk

Te verkopen grond aan Stichting Woonkracht 10 ten behoeve van de bouw van zes patiowoningen langs de Amberdreef.

Onderdeel

(kadastrale) situatie gedeelte Amberdreef.

Schaal

1 : 500

Bestandsnaam

gvkwilg

Getekend

Gezien

Datum

07-06-2012

Formaat


A4

Besteknummer

Blad

Tekeningnummer

11566

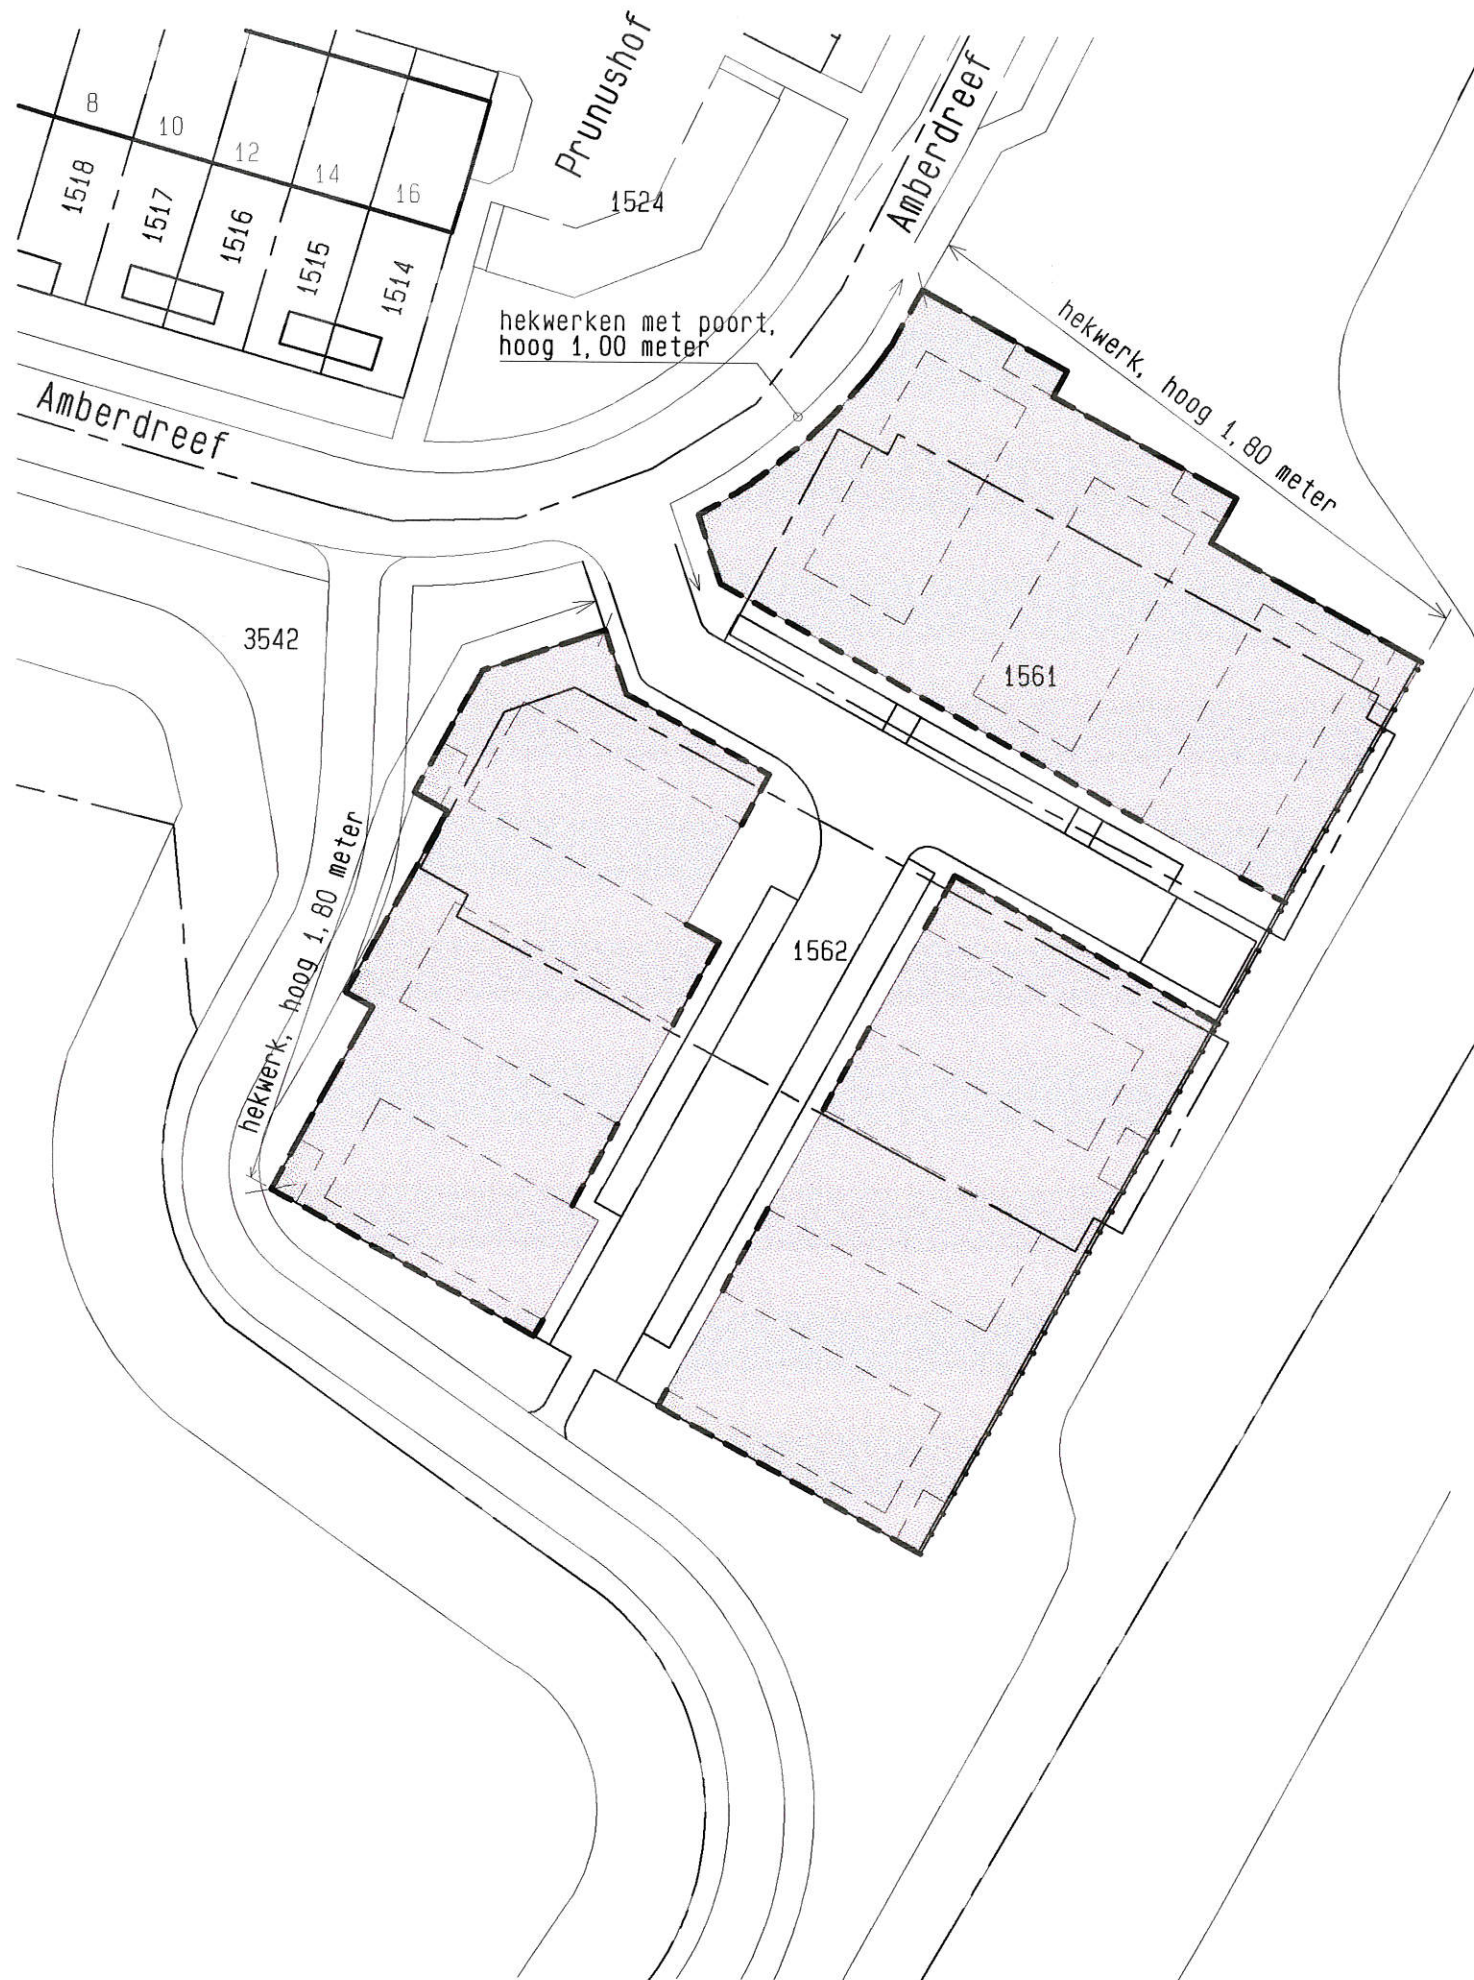

- ..... onderheide tuinmuur, hoog 1,80 meter  
 - - - - - hekwerk, hoog 1,80 meter  
 - . - . - hekwerken met poort, hoog 1,00 meter  
 [shaded box] over te dragen ondergrond, kadastraal bekend gemeente Papendrecht, sectie E nrs. 1561, 1562 en 3542 (alle gedeeltelijk), totaal groot circa 2488 m2.



|              |   |                      |                      |
|--------------|---|----------------------|----------------------|
| Werk         | Aan Stichting Woonkracht 10 te verkopen woonwagenwoningen met ondergrond en bijbehorend erf, gesitueerd aan de Amberdreef te Papendrecht. |                      |                      |
| Onderdeel    | [kadastrale] situatie gedeelte Amberdreef.                                                                                                |                      |                      |
| Schaal       | 1 : 500   | Bestandsnaam gvkwiig |                      |
| Getekend     |   | Gezien               |                      |
| Datum        | 07-06-2012   | Formaat A3           |                      |
| Besteknummer |   | Blad                 | Tekeningnummer 11565 |