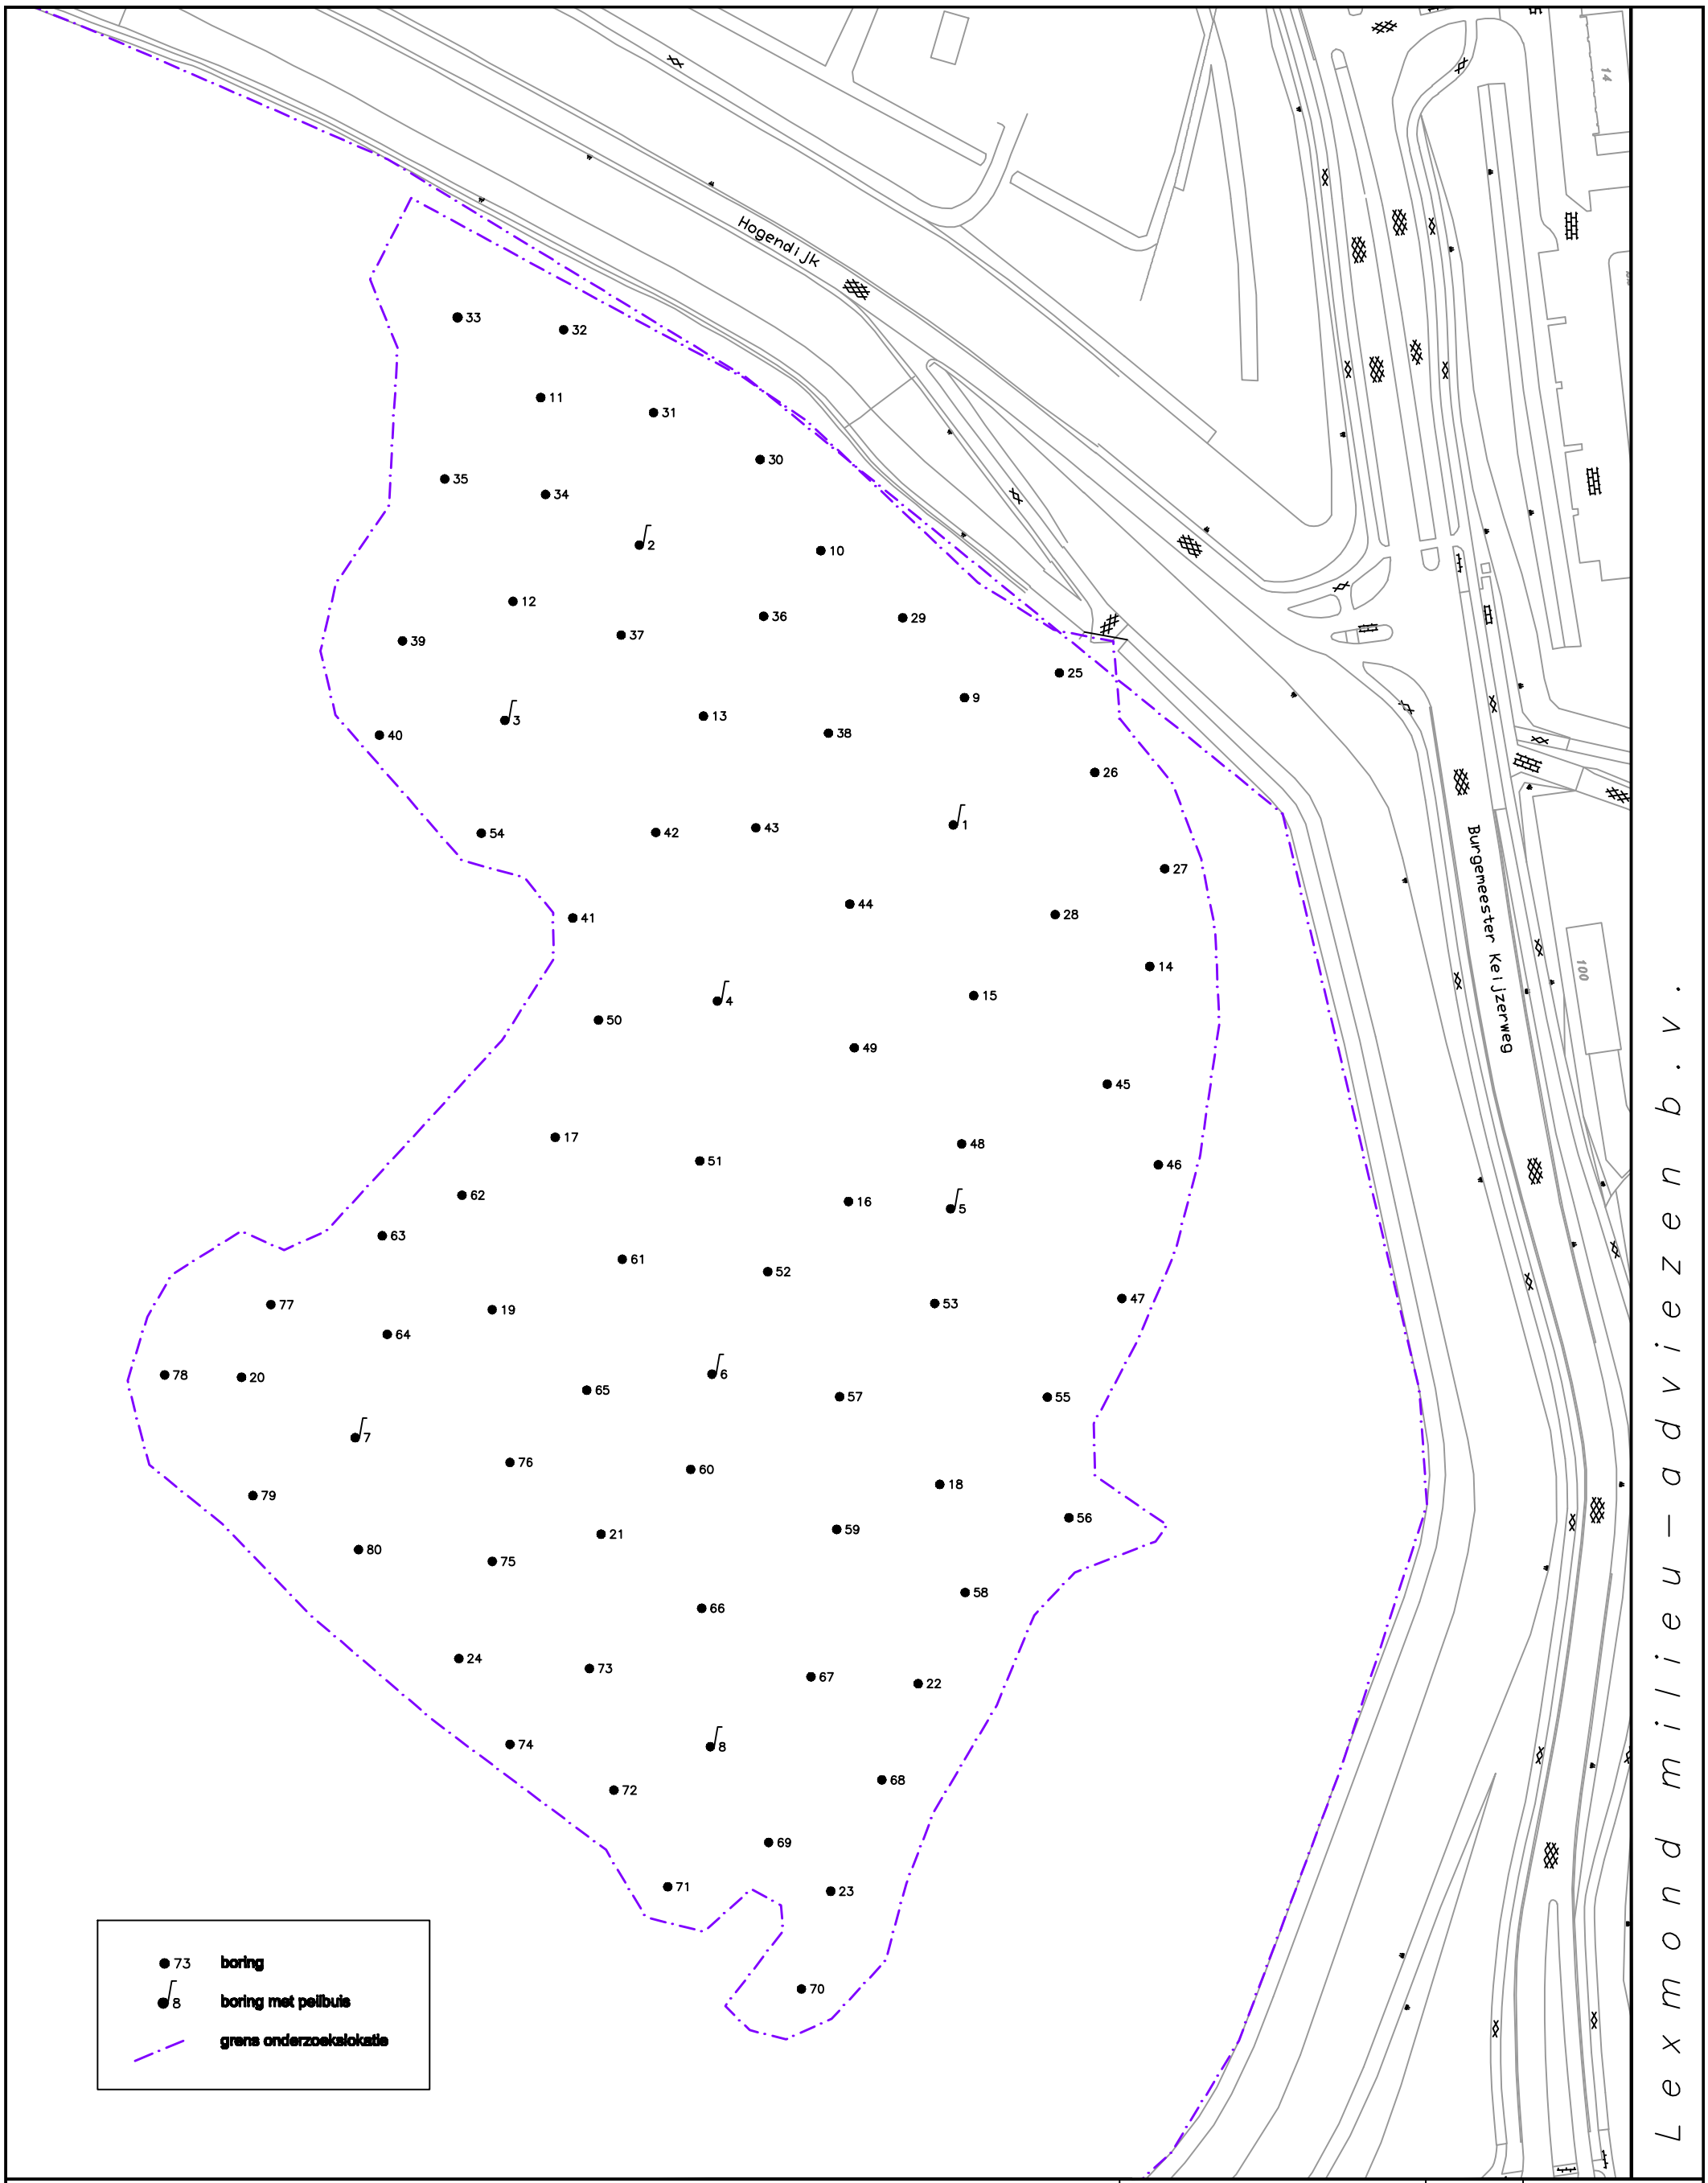

Omschrijving: Situatieschets	Projectnummer: 03.24866/DZ	Formaat: A3	
Opdrachtgever: Van Bentum Recycling Centrale b.v.	Schaal: 1:1500	Tekenaar: DB	
	Datum: april 2003	Bijlage: 1.2	
Project: Polder "Het Nieuweland" te Alblasserdam	Revisies: . . / . . / . . / . .		