


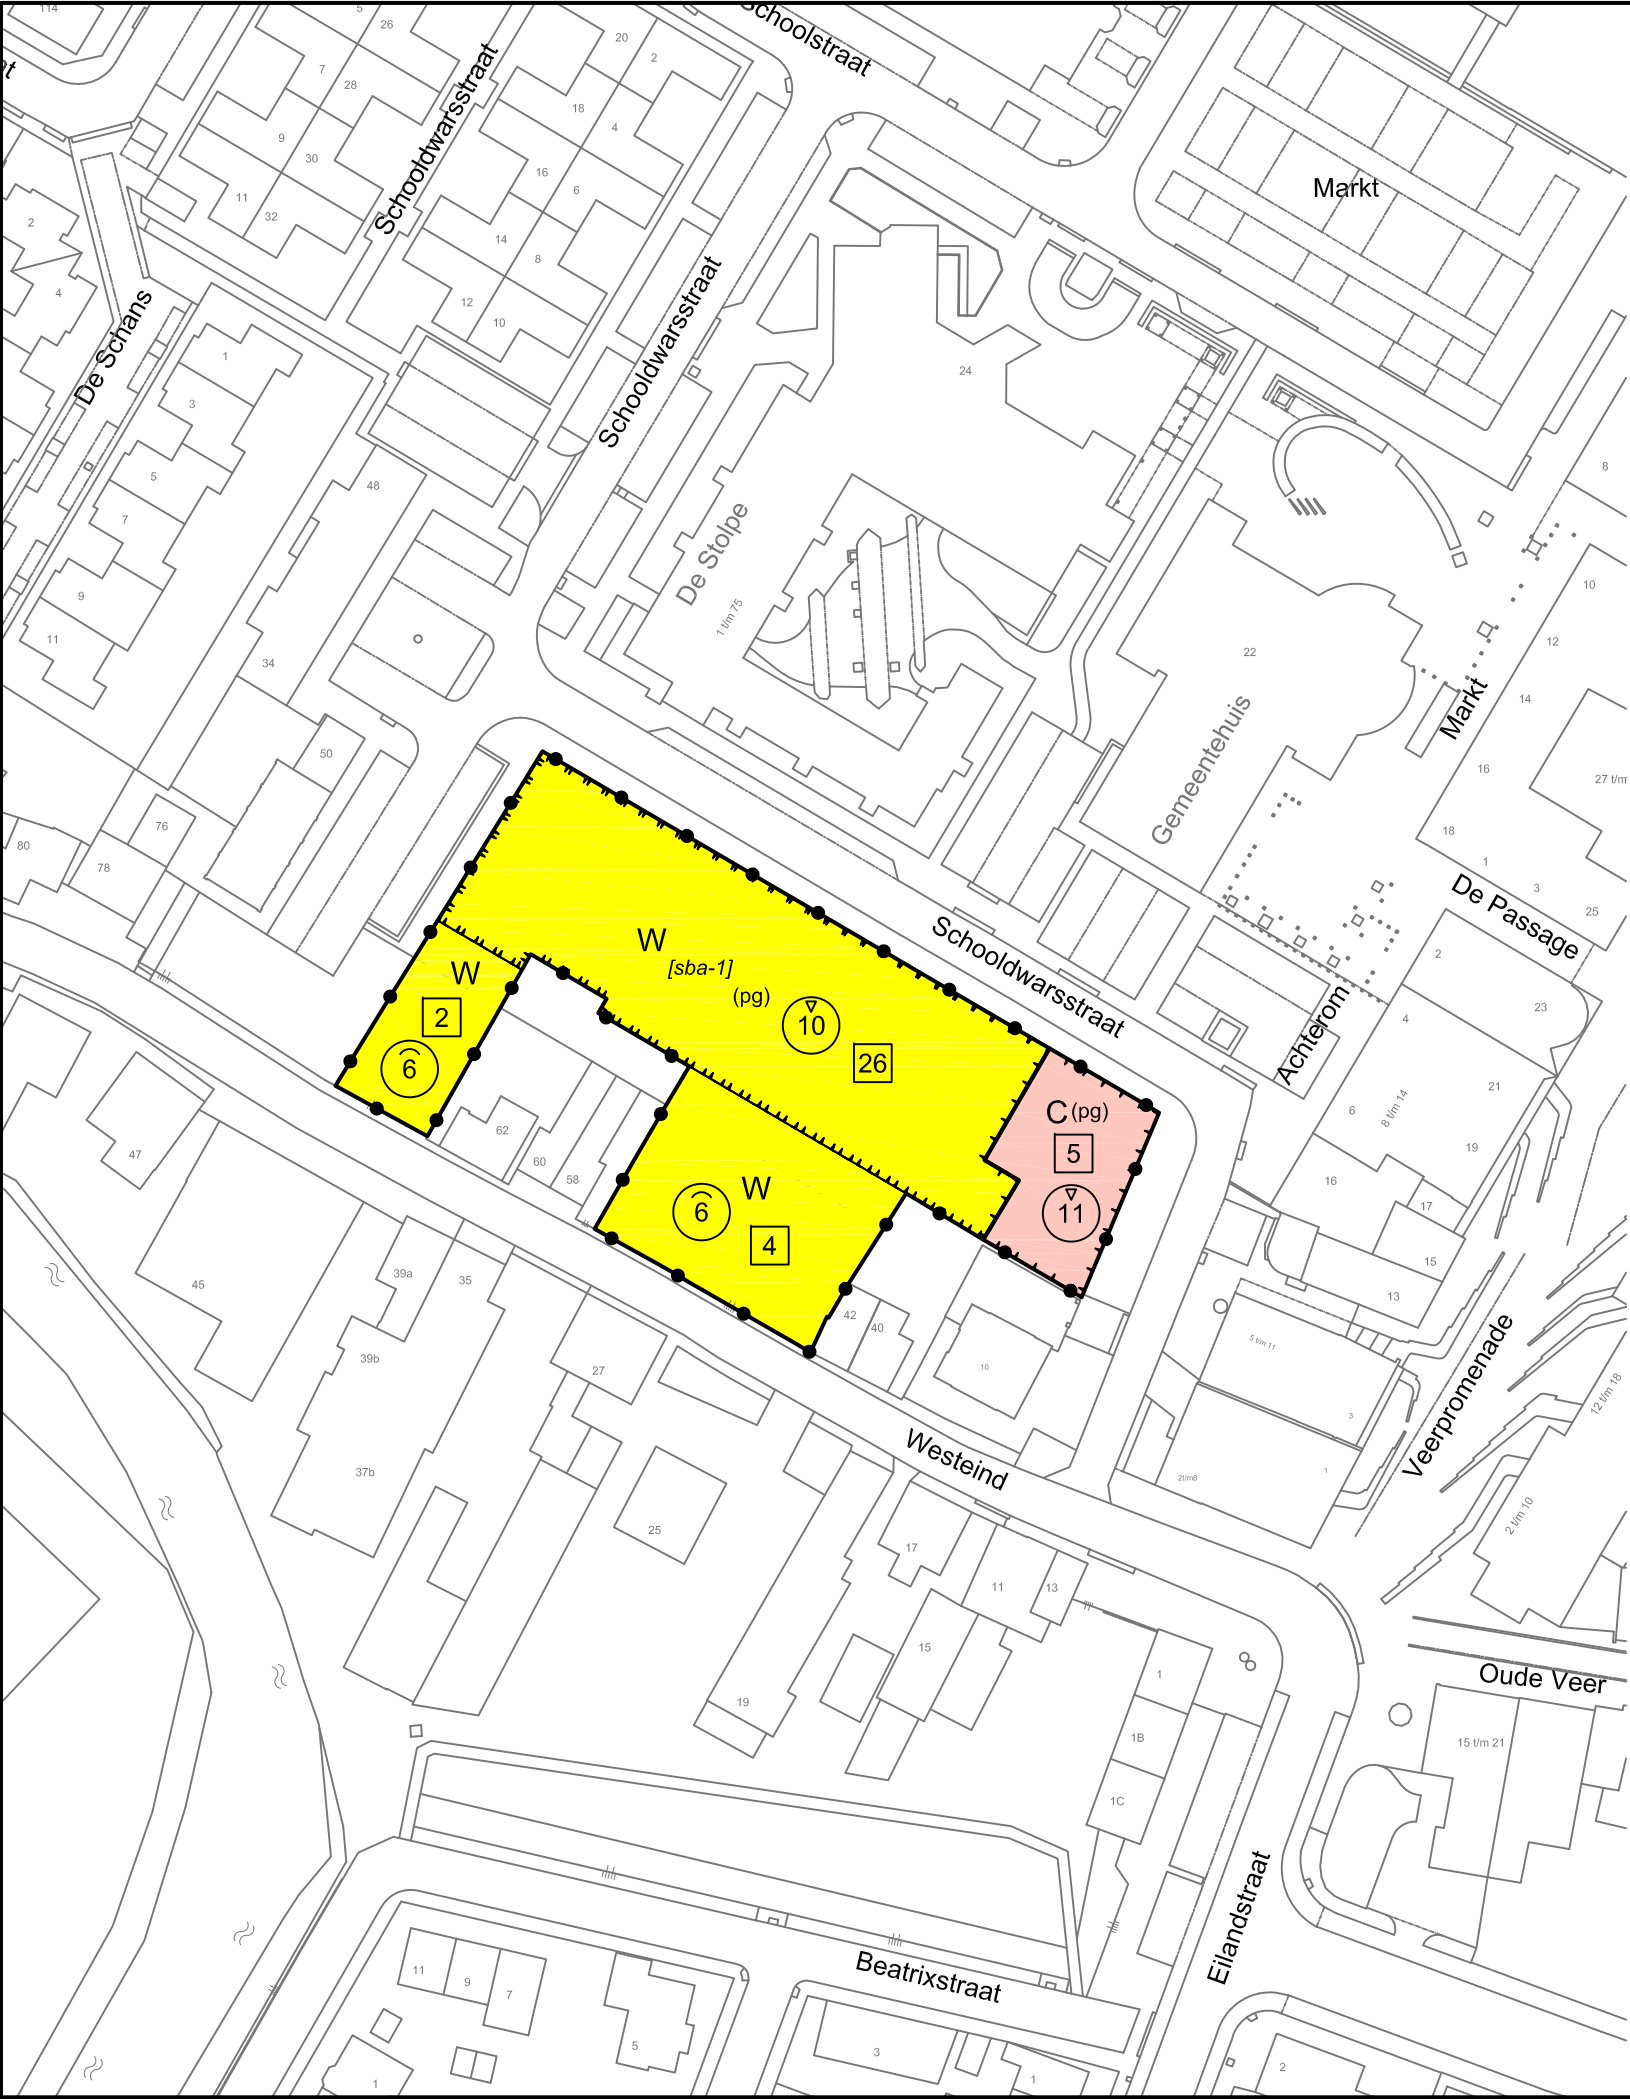

PLANGEBIED

Plangrens

BESTEMMINGEN

C

Centrum

W

Wonen

BOUWAANDUIDING

[sba-1]

Specifieke bouwaanduiding - 1

BOUWVLAK

Bouwvlak

FUNCTIEAANDUIDING

(pg)

Parkeergarage

MAATVOERINGSAAANDUIDINGEN

Maatvoeringsvlak

11

Maximale bouwhoogte (m)

6

Maximale goothoogte (m)

5

Maximum aantal wooneenheden

VERKLARING

Westeind

kadastrale en topografische gegevens

gemeente

projectbesluit

Papendrecht

Westeind / Schoolwarsstraat

noordpijl

identificatie		planstatus		tekening	
identificatiecode	datum	status	schaal : 1:1000		
NL.IMRO.0590.pb01schoolwarsstr-3001	25-06-2010	concept	afmeting : A3		
	21-12-2010	ontwerp	bladnummer : 1		
projectnummer	08-03-2011	vastgesteld	aantal bladen : 1		
059000.15475.00			bestand : OTN2-Bp1		

RBOI

adviseurs ruimtelijke ordening

postbus 150

3000 AD Rotterdam

010-4130620

info@rboi.nl

www.rboi.nl

referte

getekend

: mr. S. Lamkadmi

: NHD