

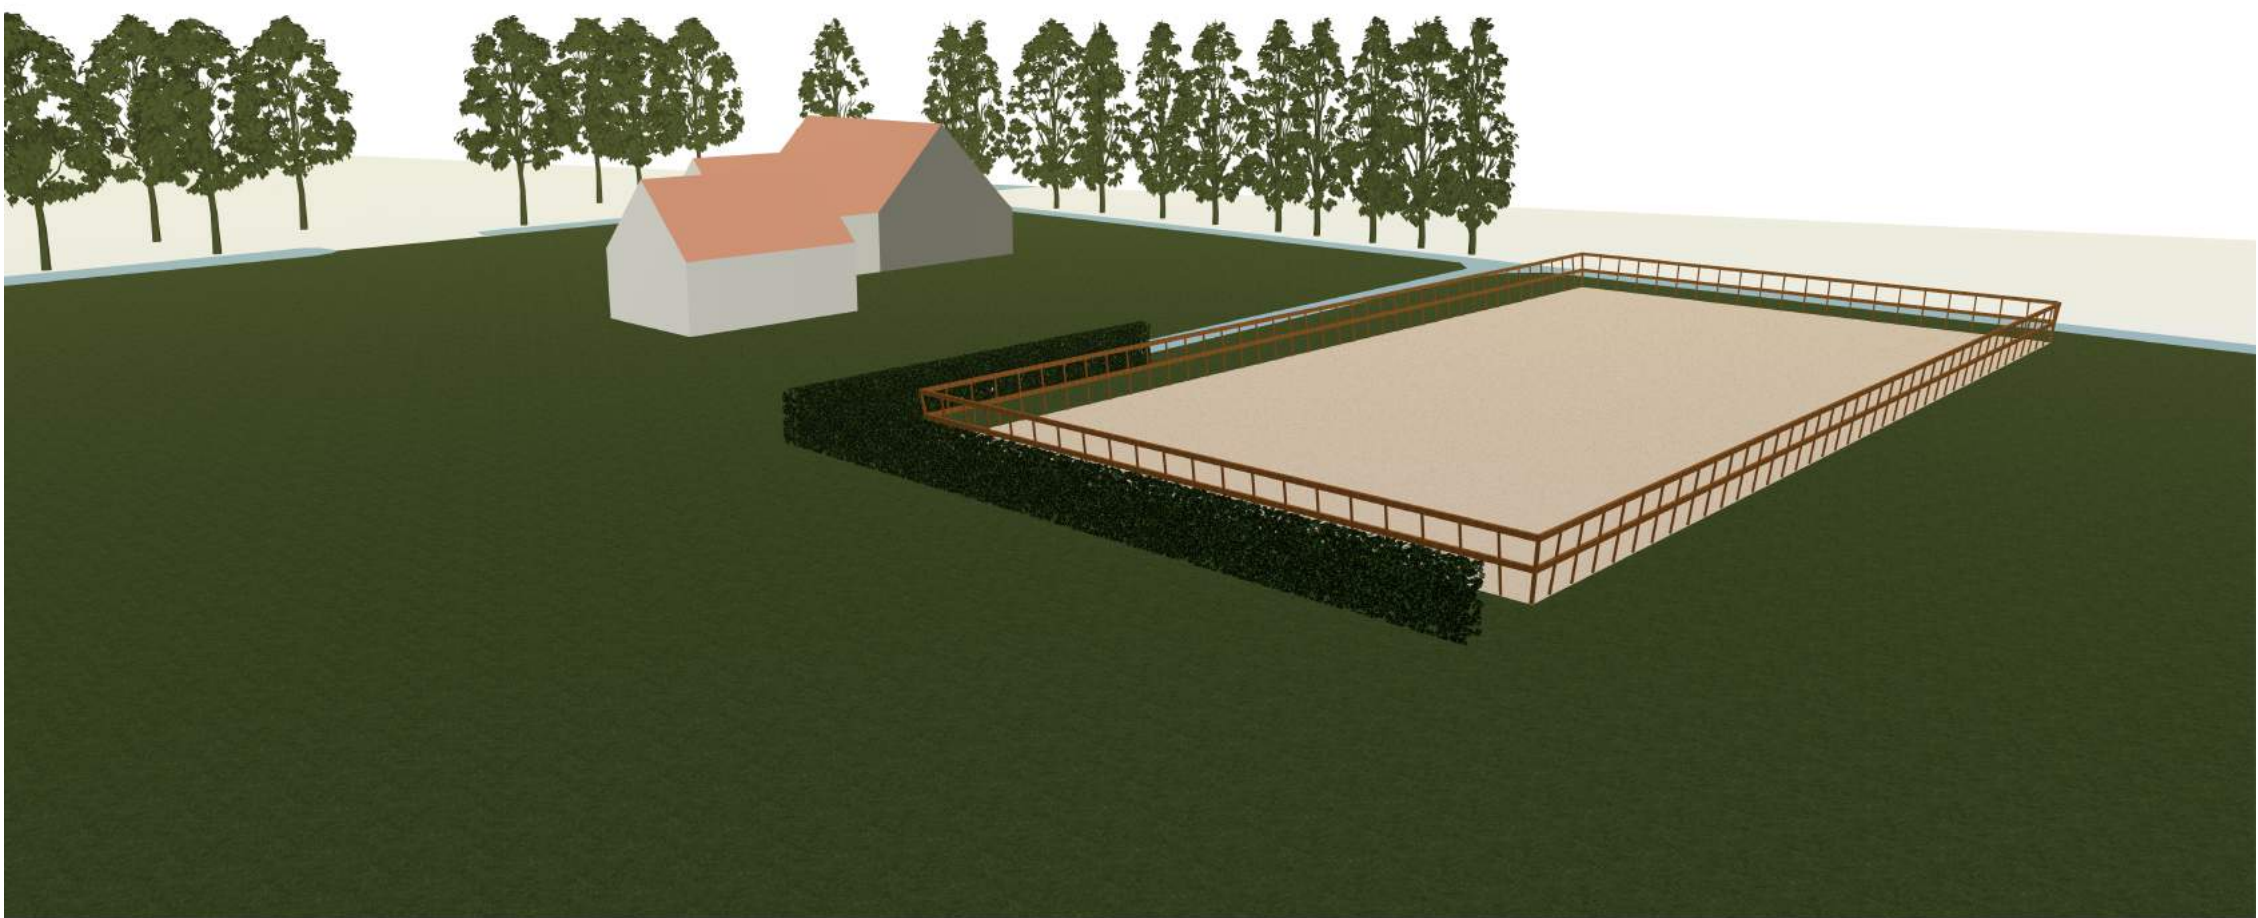
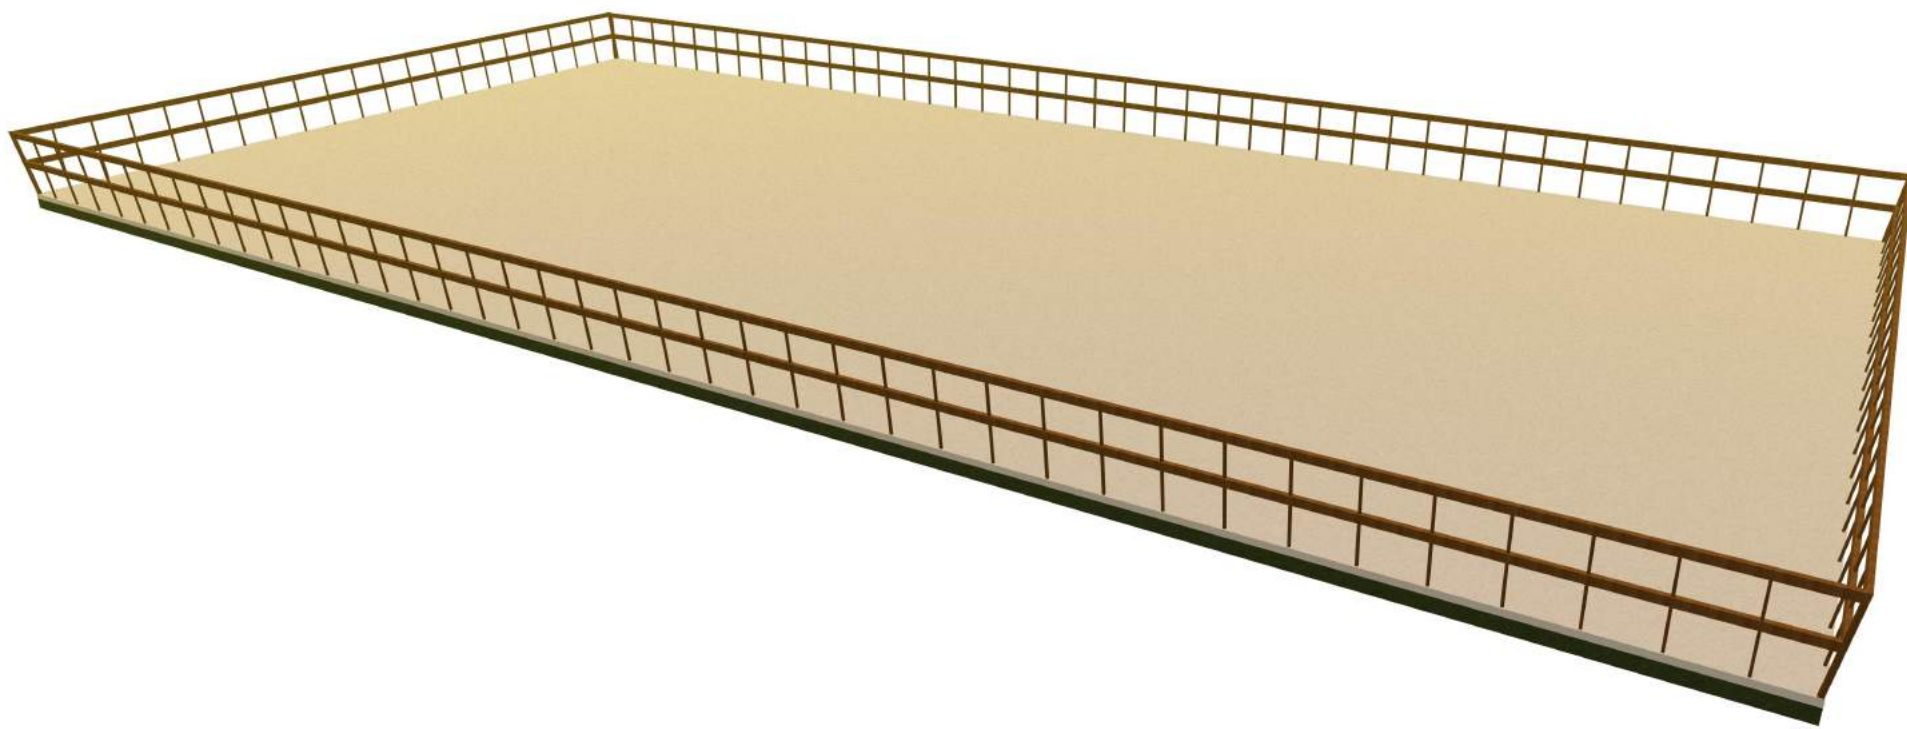


Aanzicht langsijde

Aanzicht dwarszijde

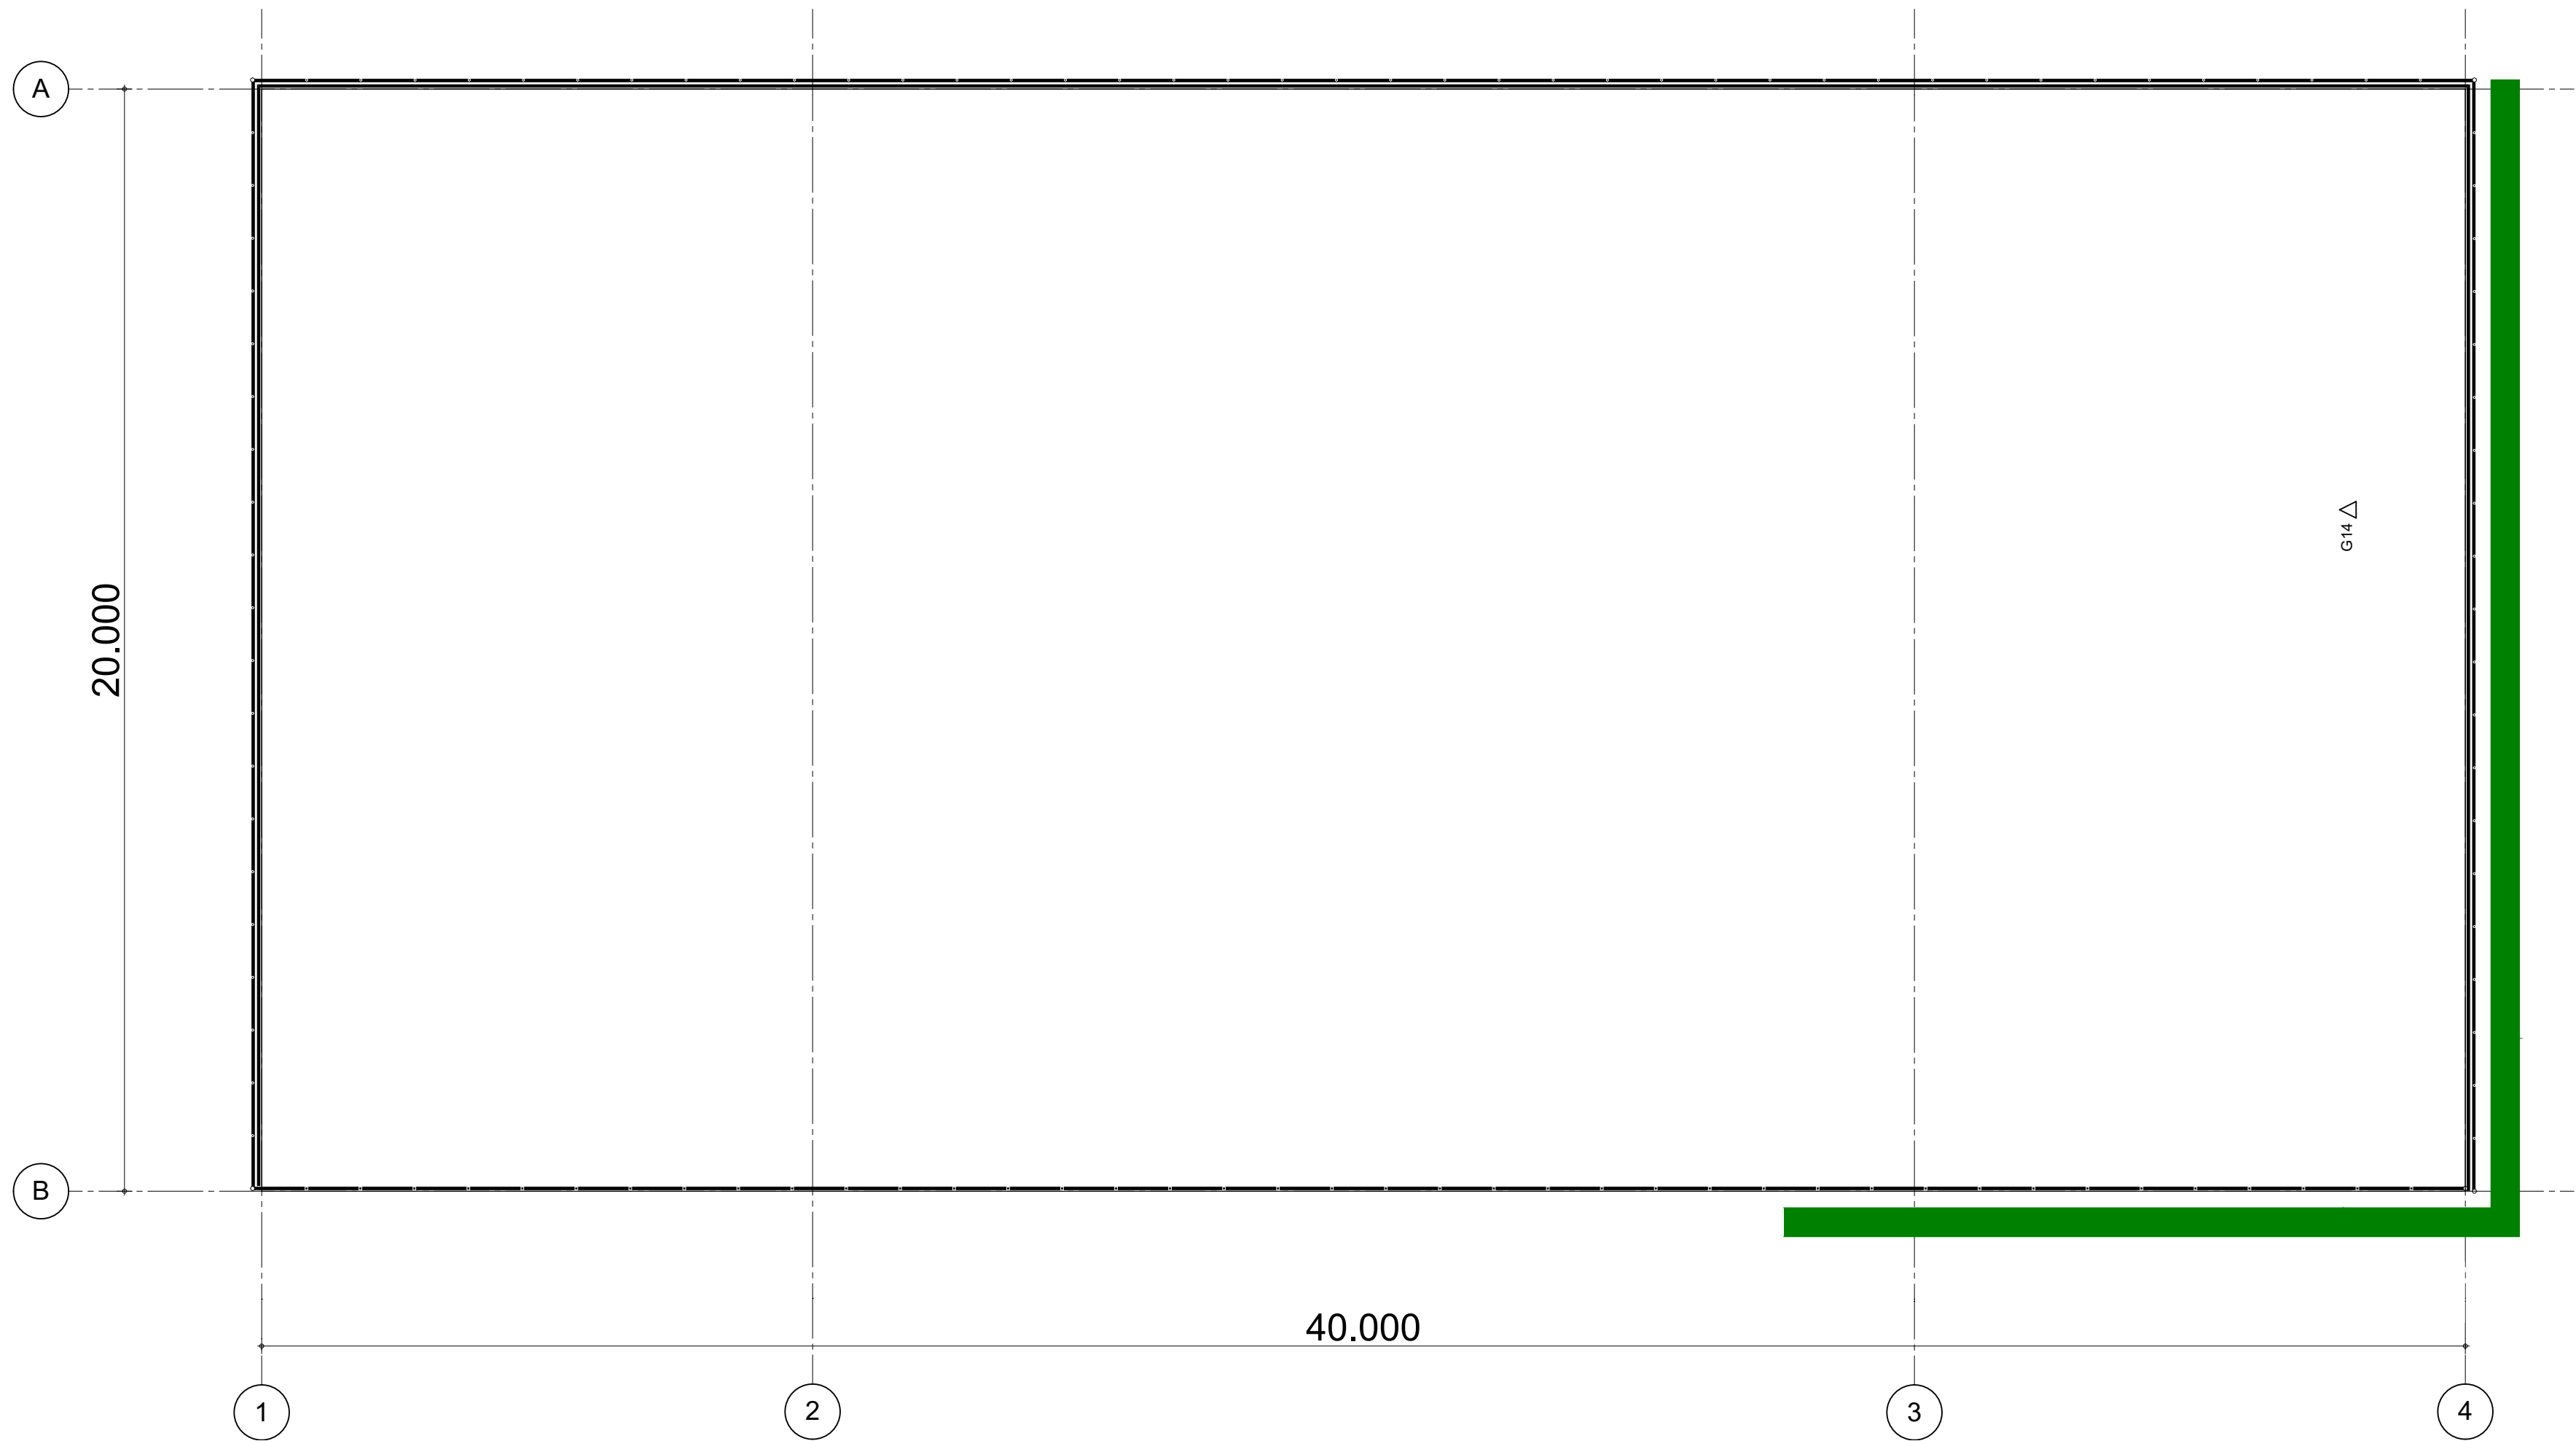

Plattegrond

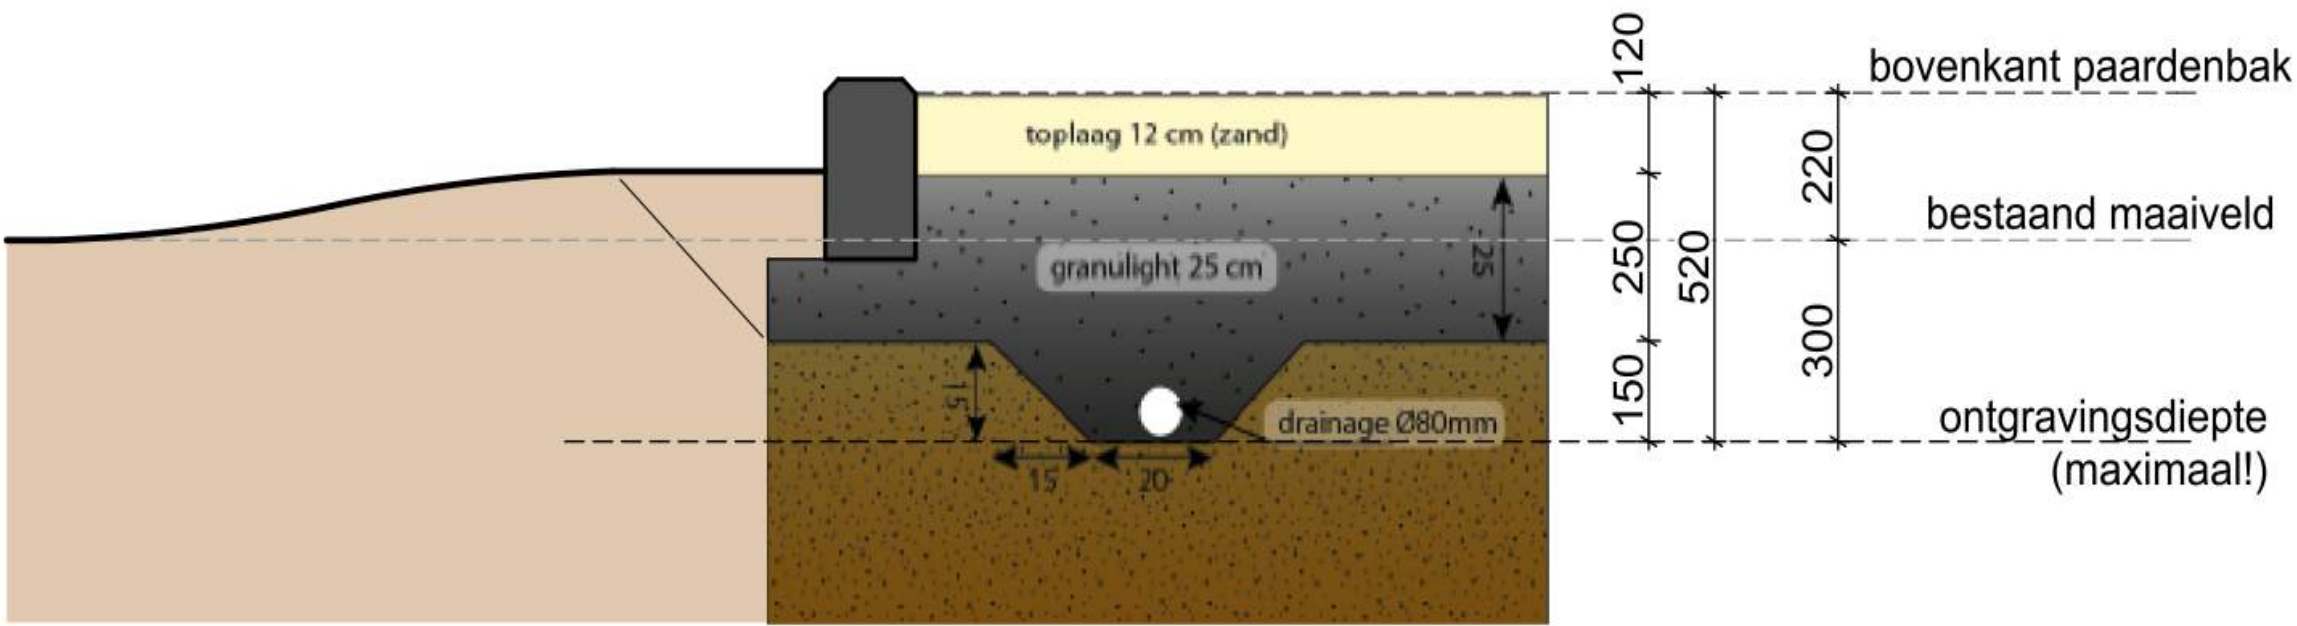

Principe Detail 1

<u>PROJECT</u>		Matenasche Scheidkade 4	
<u>ONDERDEEL</u>		Paardenbak plattegrond en aanzichten	
<u>WERKNUMMER</u>	<u>TEKENINGNUMMER</u>	<u>FORMAAT</u>	 DAR Bouwadvies B.V. Edisonweg 60 2952 AD Alblassterdam Telefoon 078 200 02 19 info@darbouwadvies.nl www.darbouwadvies.nl
DAR	DO-002	A1	
<u>SCHAAL</u>	<u>DATUM</u>		
1:100	17-07-2019		
<u>GETEKEND</u>	<u>GECONTROLEERD</u>	<u>OPDRACHTGEVER</u>	
SHE	ing. RC	Mevr. D. Boender Matenasche Scheidkade 4 3356 LR Papendrecht	