



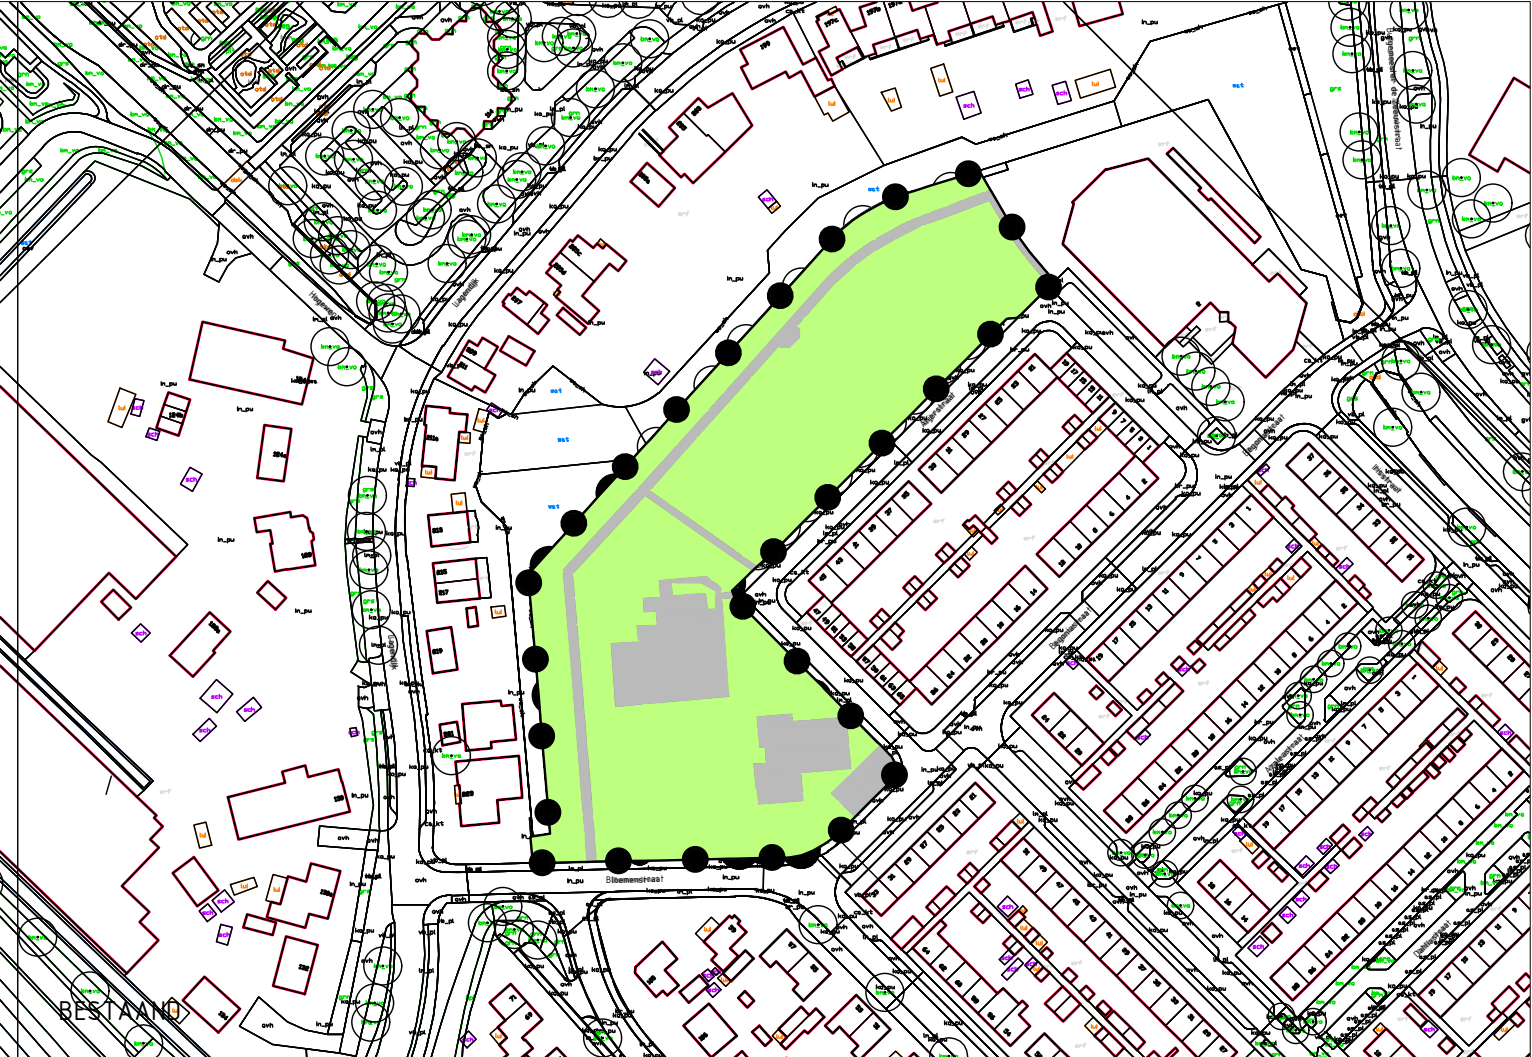

Berekening oppervlakteverharding

		Bestaand	Nieuw	toename
	Verhard	2.363	2.541	178
	Onverhard	9.405	9.227	-178
	Plangebied	11.768	11.768	0

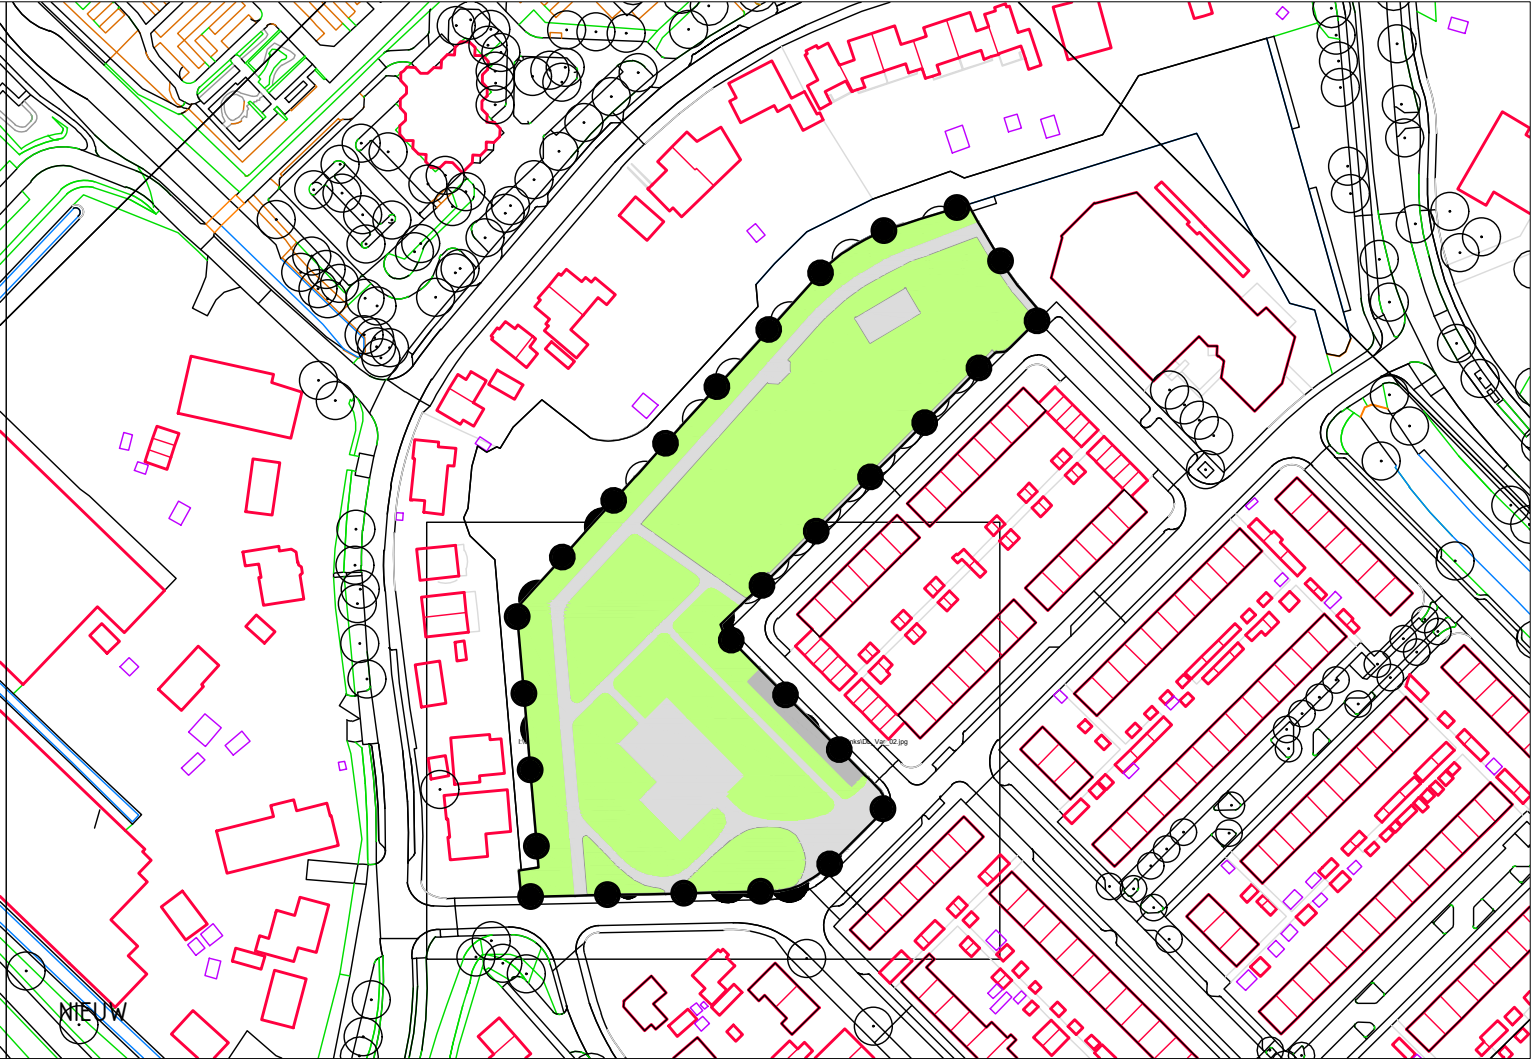

GEMEENTE RIDDERKERK
BESTEMMINGSPLAN
Anjerstraat / Bloemenstraat

WATERTOETS

► Concept juni 2018

►

ruimtelijke
denkers

twissing

Middenbaan 108, 2091 CT
Postbus 37, 2990 AA Barendrecht
www.wissing.nl
T +31(0)180 61 31 44

► tek.

► blad

► schaal

► versie

► gev.

► gst.

► prw.

1227.01-R000-00

1 van 1

1 : 1.000

01

25-06-2018

anDré Domburg

N

werkelijke maten zijn vastgelegd in het GML-bestand