

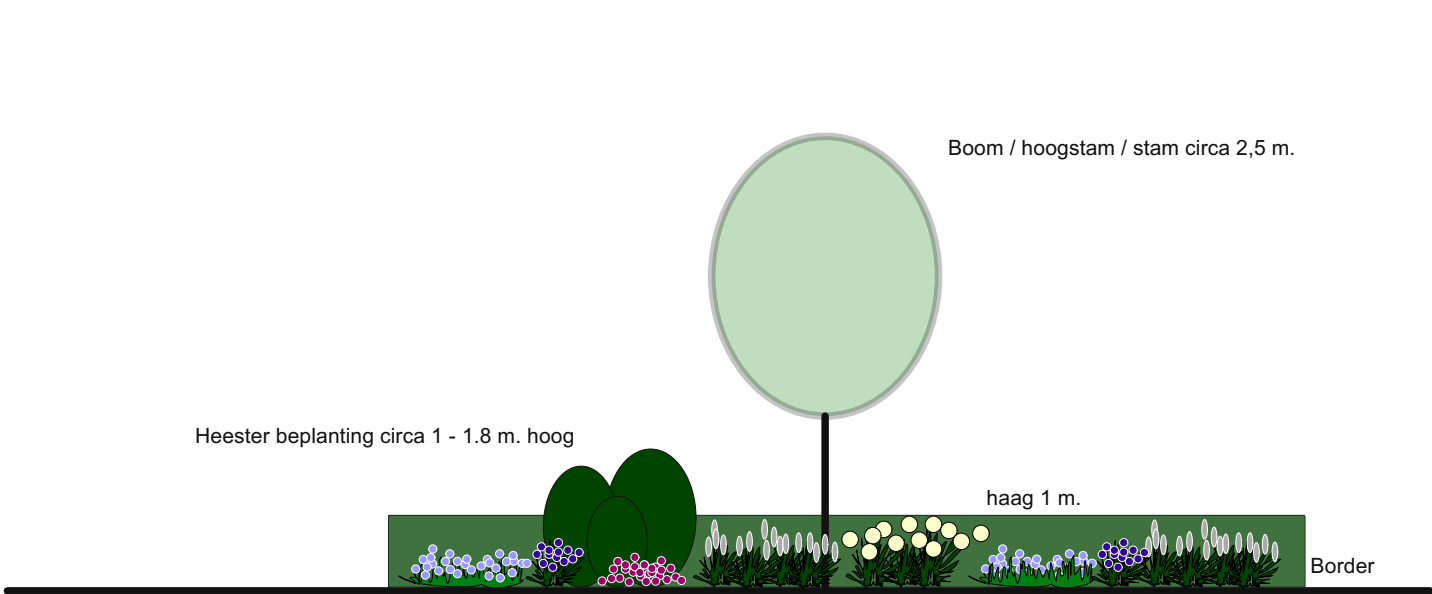


1) zijaanzicht

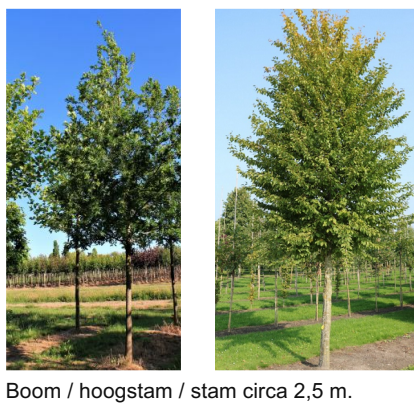


Doorsnede A-A

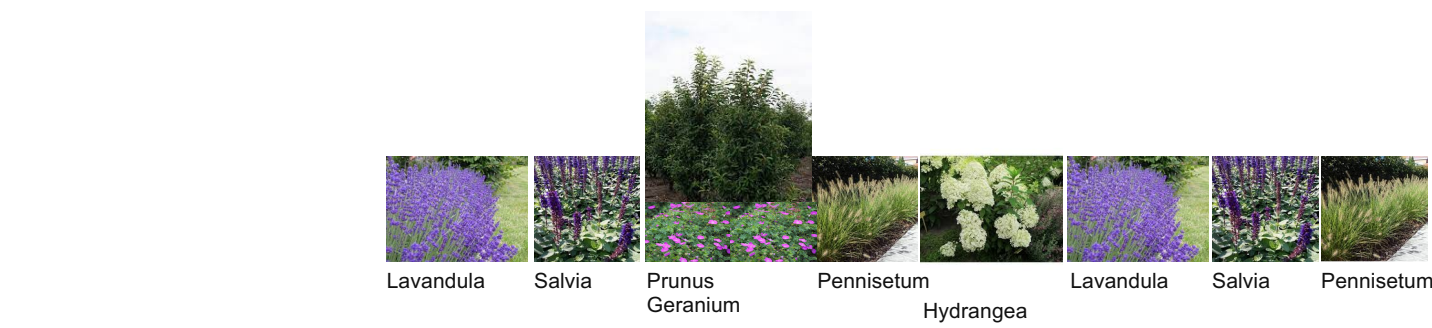


Referentie beeld border



Doorsnede B-B

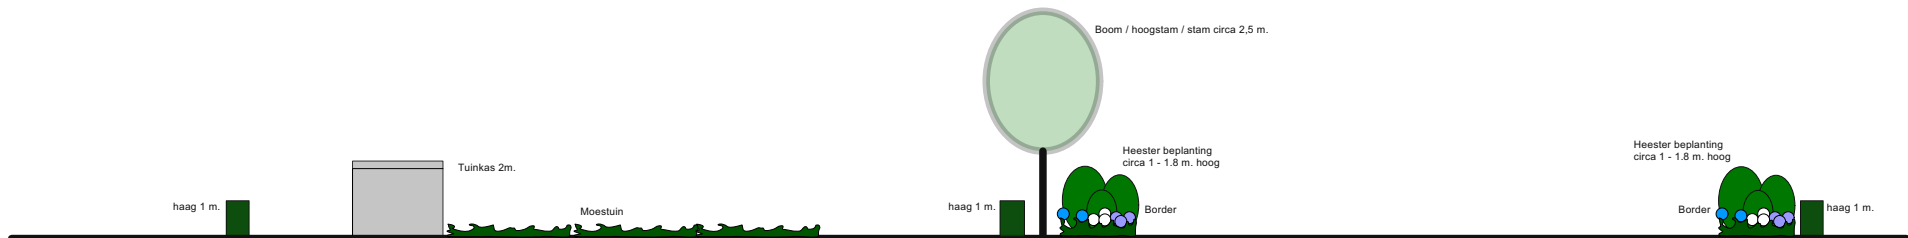

Doorsnede C-C

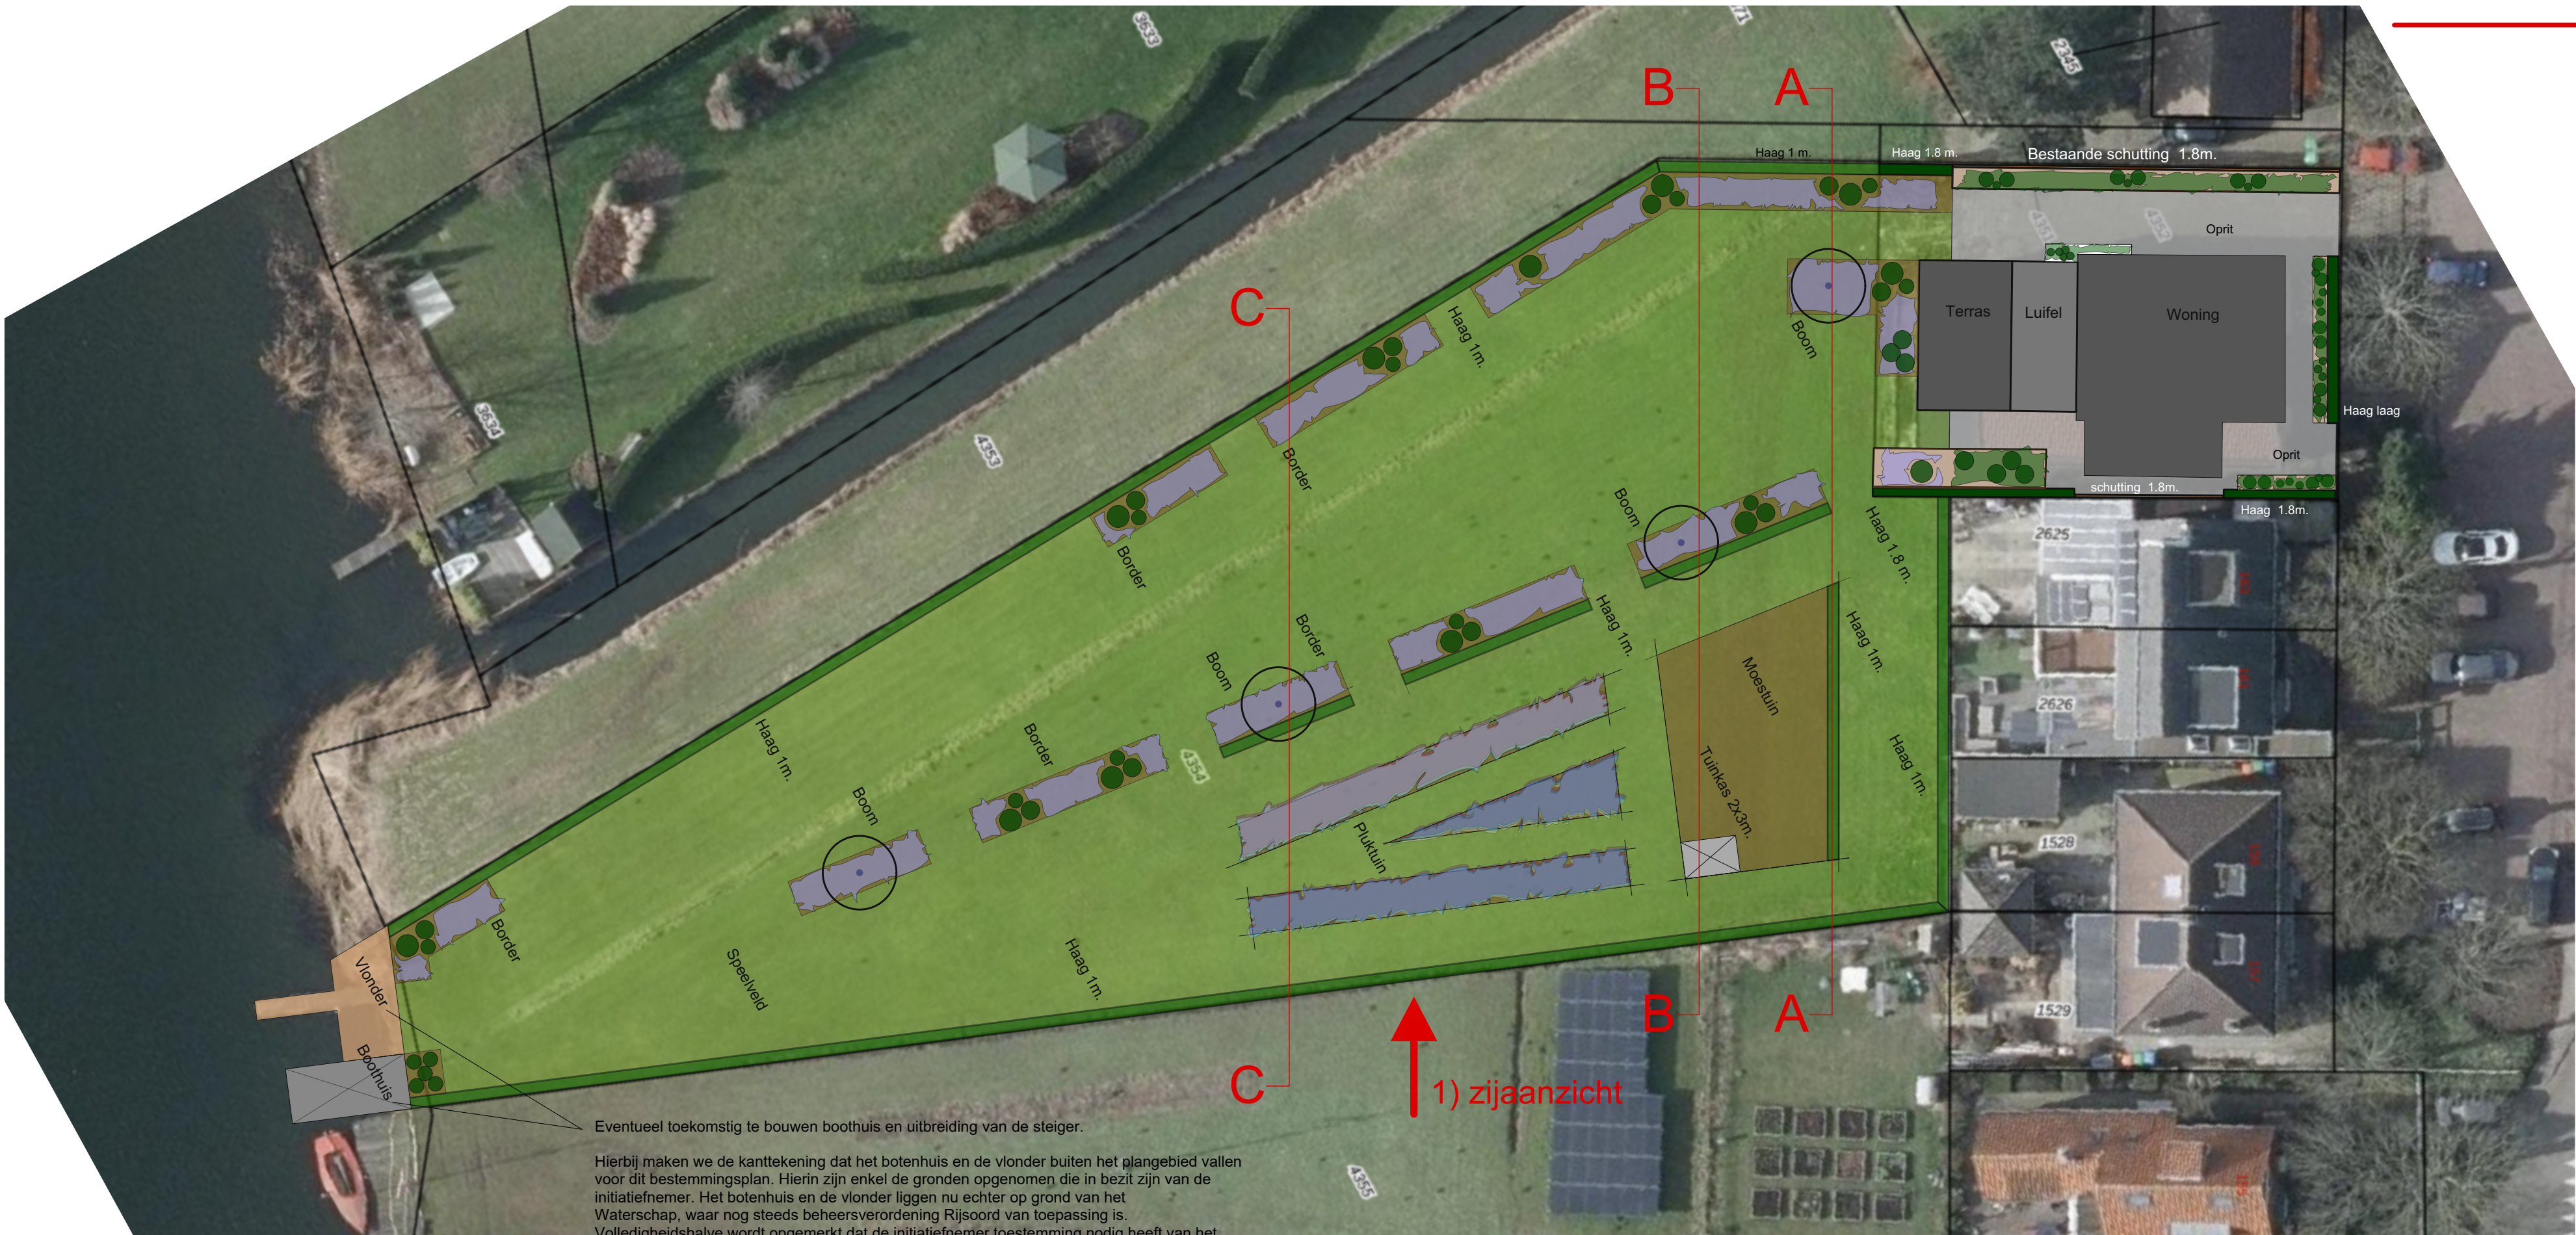

Plattegrond situatie



Pluktuin