




Rho

—
ADVISEURS
VOOR
LEEFRUIMTE

Verbeelding

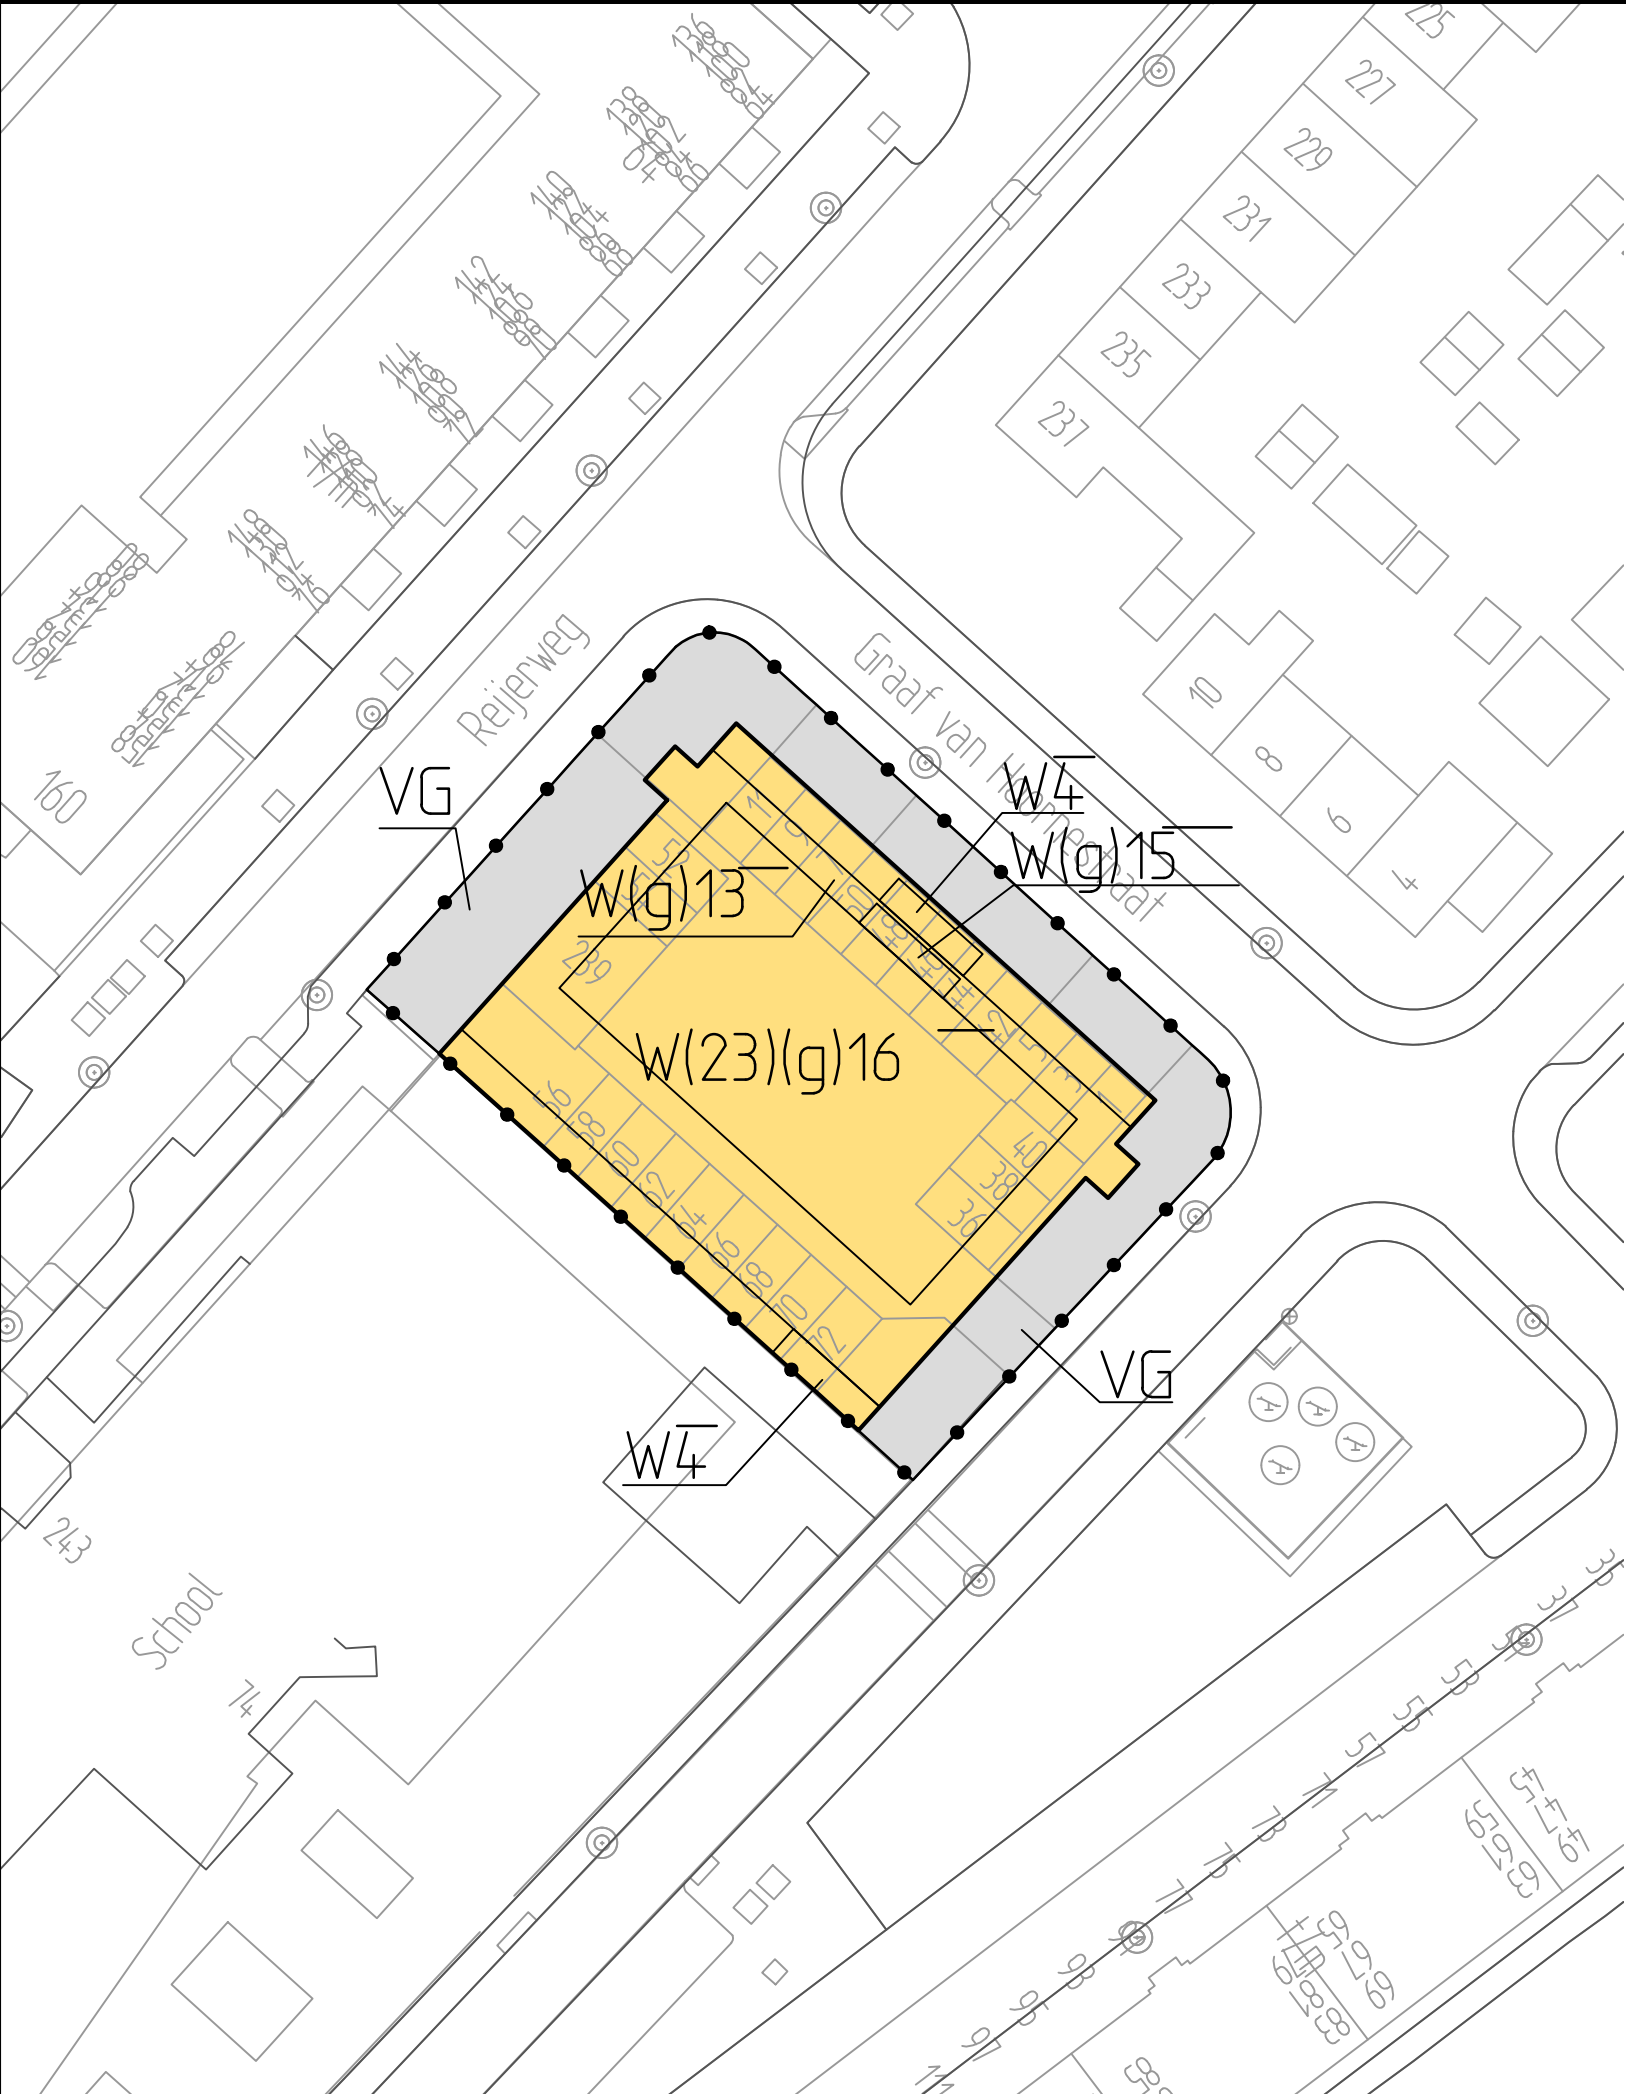

BESTEMMINGEN		
	Subbestemmingen	Nadere aanwijzingen
W	WOONDOELEINDEN	(23) aantal toegestane woningen (g) gestapeld
VG	VERBLIJFSGEBIED	

OVERIGE AANDUIDINGEN	
	topografische en kadastrale informatie
	cijfer bij letteraanduiding is max. bouwhoogte van hoofdgebouwen in meters
	grens van het plan

gemeente

wijzigingsplan

Ridderkerk

(4e wijziging van het bestemmingsplan Slikkerveer)

Appartementengebouw Graaf van Hoornestraat

noordpijl

Rho ADVISEURS VOOR LEEFRUIMTE	identificatie	planstatus		tekening	
	identificatiecode	datum	status	schaal	: 1:500
				afmeting	: A3
		27-01-2014	voorontwerp	bladnummer	: 1
	projectnummer	30-06-2014	ontwerp	aantal bladen	: 1
	059700.14923.00	05-05-2015	vastgesteld	bestand	: 0ZPM-WPL

postbus 150

3000 AD Rotterdam

010-2018555

info@rho.nl

www.rho.nl

referte

getekend

: ir. L.C. Snel

: ED