


theoretische doorsnede Hilledijk Zuid op basis van afspraken maart 2009 tussen gemeente / waterschap in het kader van het studie stedenbouwkundigplan Parkstad van 2008

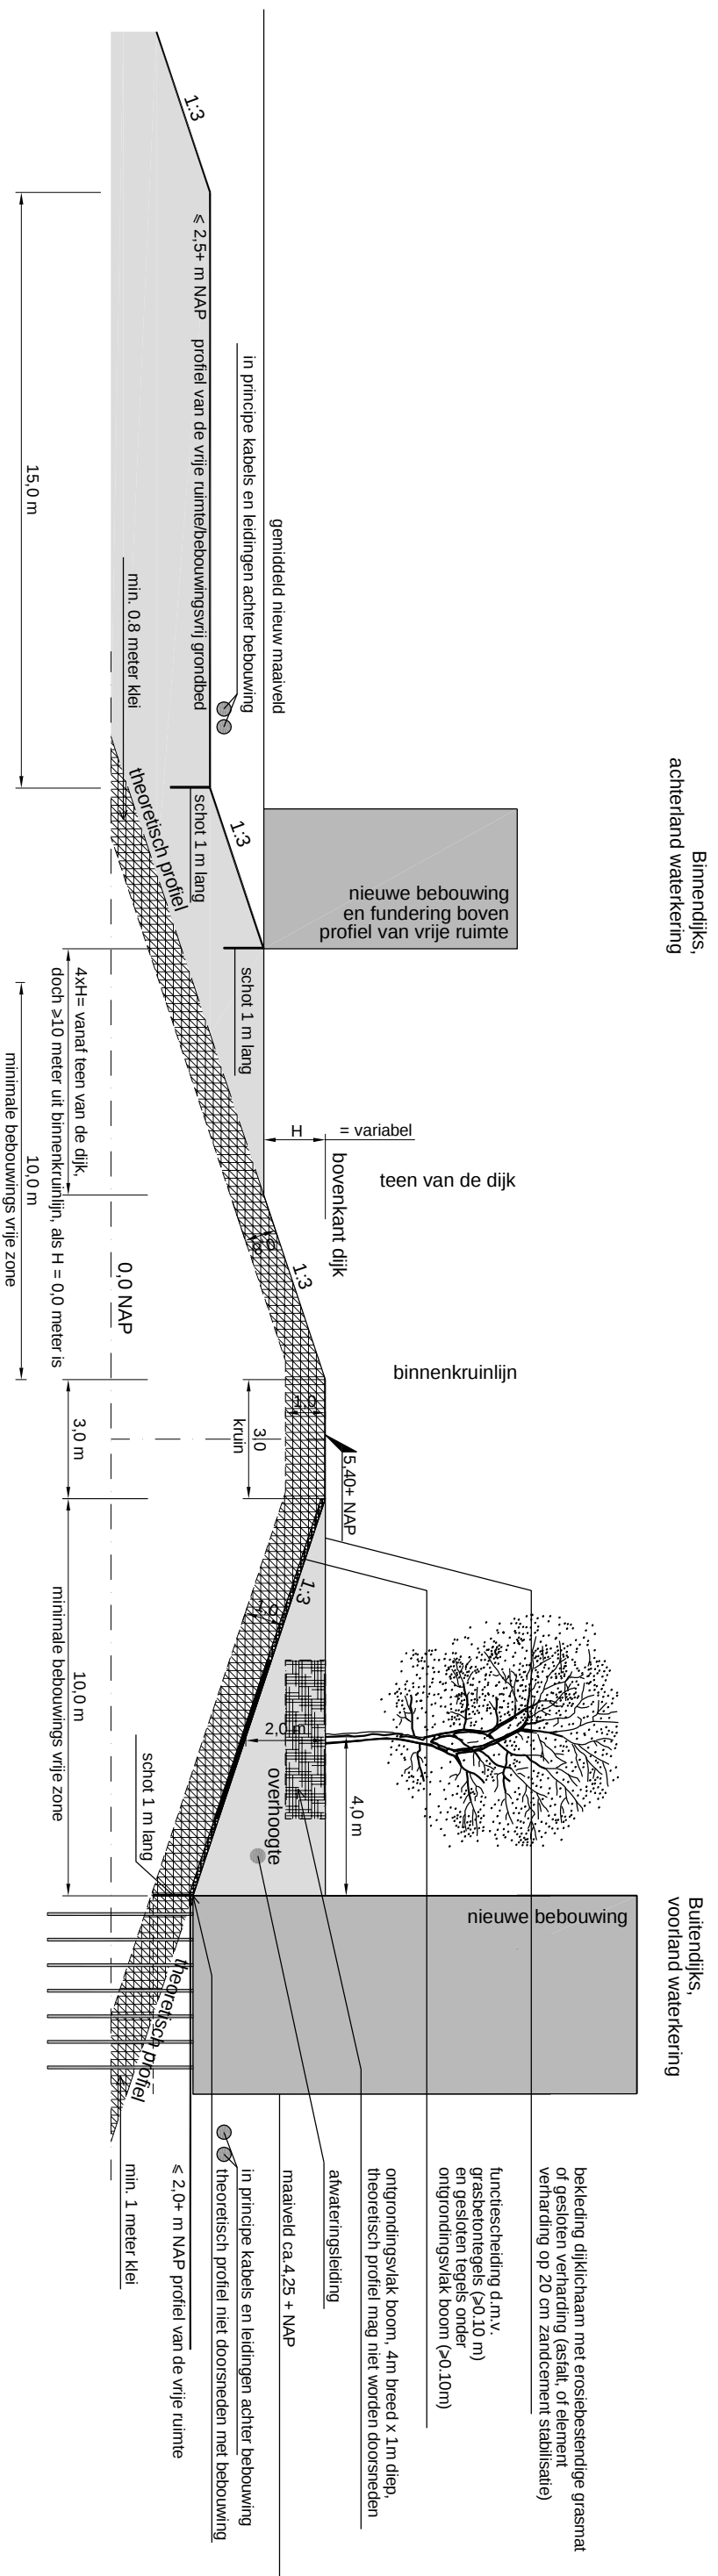

theoretische Doorsnede Hilledijk Zuid

ds+V 26 maart 2009