

Besluitnummer DR/2011/0018

De raad van de deelgemeente Hoek van Holland;

gelezen het verzoek van het Dagelijks Bestuur de dato 10 mei 2011;

Besluit:

1. het ter inzage gelegde projectbestemmingsplan 'Langeweg' vast te stellen.


Aldus vastgesteld in de openbare vergadering van 1 juni 2011.

De griffier,



D. Hagers

De voorzitter,

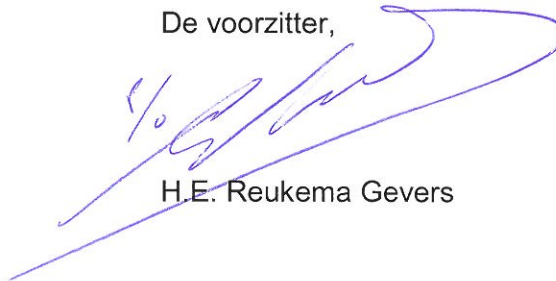

H.E. Reukema Gevers

Aan : de deelraad
Van : het dagelijks bestuur
Datum : 10 mei 2011
Betreft : Vaststellen projectbestemmingsplan 'Langeweg'

Behoort bij deelraadsvergadering
van 1 juni 2011
Agendapunt nummer

Aanleiding

In het kader van het project 'Waterwegcentrum' is de bestaande Langeweg verlegd. Om de nieuwe weg in gebruik te kunnen nemen, dient deze aangesloten te worden op de bestaande wegen (Dirk van den Burgweg in het westen en Harwichweg / Tweede Ontsluitingsweg in het oosten). Aangezien de realisatie hiervan niet past binnen de nu geldende bestemmingsplannen is een nieuw bestemmingsplan noodzakelijk. Dit projectbestemmingsplan ligt thans voor ter vaststelling door uw deelraad.

Ter inzage legging en zienswijzen

Het ontwerpbestemmingsplan heeft met ingang van vrijdag 25 februari 2011 gedurende een periode van zes weken ter inzage gelegen. Gedurende deze termijn kon een ieder zijn zienswijze kenbaar maken. Er zijn geen zienswijzen ingediend.

Financiële consequenties

Voor dit bestemmingsplan hoeft geen exploitatieplan vastgesteld te worden. Er zijn namelijk geen bouwmogelijkheden waarvoor een exploitatieplan nodig is.

De inrichtingskosten van het bestemmingsplangebied komen ten laste van de grondexploitatie Waterwegcentrum Hoek van Holland en ten laste van de Harwichknoop, een onderdeel van het project H6-weg, waarvan de kosten voor de helft door de gemeente Rotterdam en voor de andere helft door de Stadsregio Rotterdam worden gedragen. Hiermee is de financiële uitvoerbaarheid van het bestemmingsplan verzekerd.

Communicatie

Na vaststelling van het projectbestemmingsplan door de deelraad verzorgt de dS+V de publicaties volgens de wettelijke regels.

Voorstel

Wij stellen u voor om:

1. het ter inzage gelegde projectbestemmingsplan 'Langeweg' vast te stellen.


Het dagelijks bestuur van de deelgemeente Hoek van Holland,

de secretaris,

A.P.W.M. Daamen

de voorzitter,

H.E. Reukema Gevers

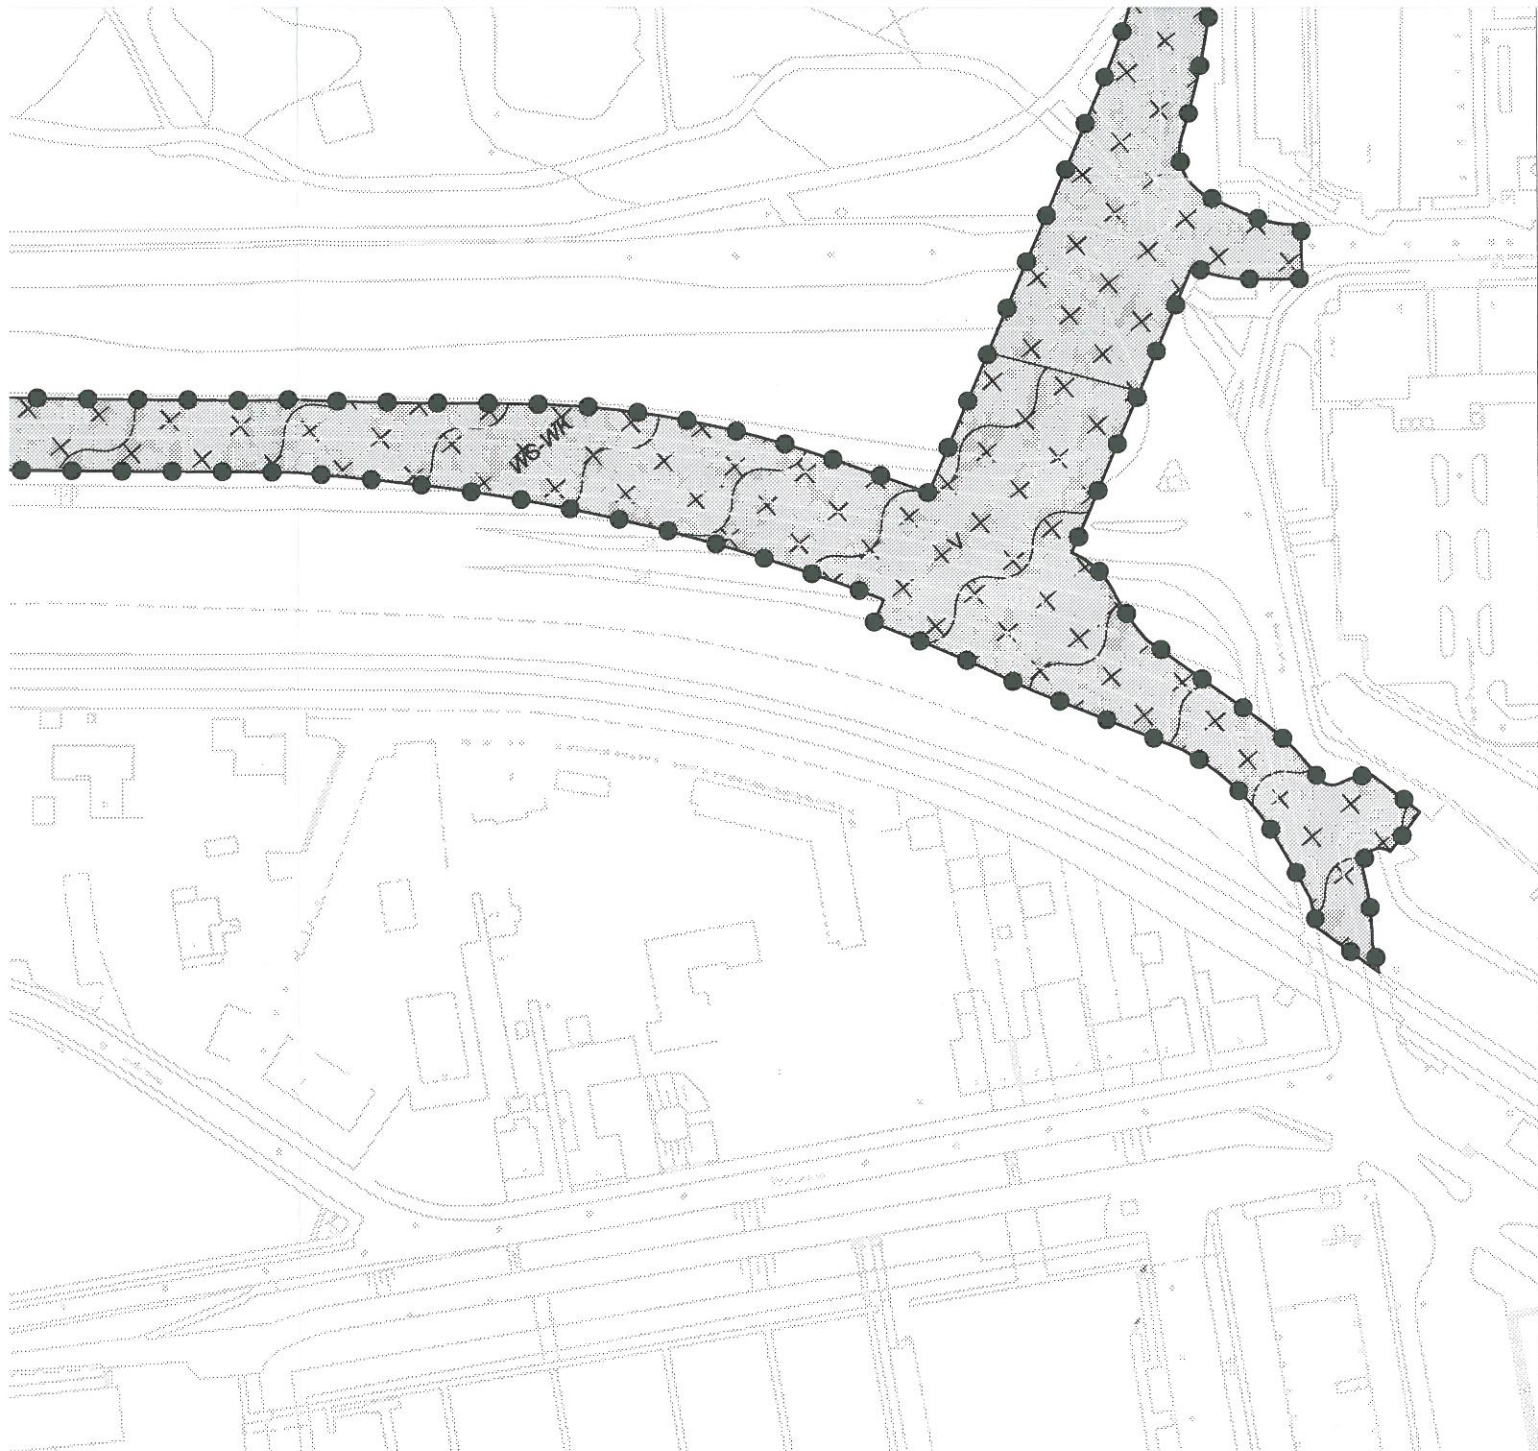

De raad van de deelgemeente Hoek van Holland
de griffier

de voorzitter

D.P.P.B. Hagers

DR/2011/0018

1 JUNI 2011

H.E. Reukema-Gevers

project:
Langeweg

gemeente:
Rotterdam

fase:
Ontwerp-bestemmingsplan

opdrachtgever:
gemeente Rotterdam

datum : 17 januari 2011


schaal: 1:1500 (A2)

Identificatienummer: NL.IMRO.0599.BP2031NweLangeweg-on01

Ondergrond: o_NL.IMRO.0599.BP2031NweLangeweg-on01

projectnummer:
24.1

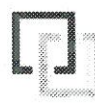

 **BodG**
ruimtelijk advies

Postbus 6083
3002 AB Rotterdam
email: info@bodg.nl
tel: 06-48384580

Artikel 10 – Slotregel

Deze regels worden aangehaald als: Regels van het bestemmingsplan “Langeweg”, gemeente Rotterdam.

De raad van de deelgemeente Hoek van Holland
de griffier de voorzitter



D.P.P.B. Hagers

DR/2011/0018

1 juni 2011



H.E. Reukema-Gevers