




bouwdeel Pompenburg / Gemengd - 1 / aanzicht noord-oostzijde

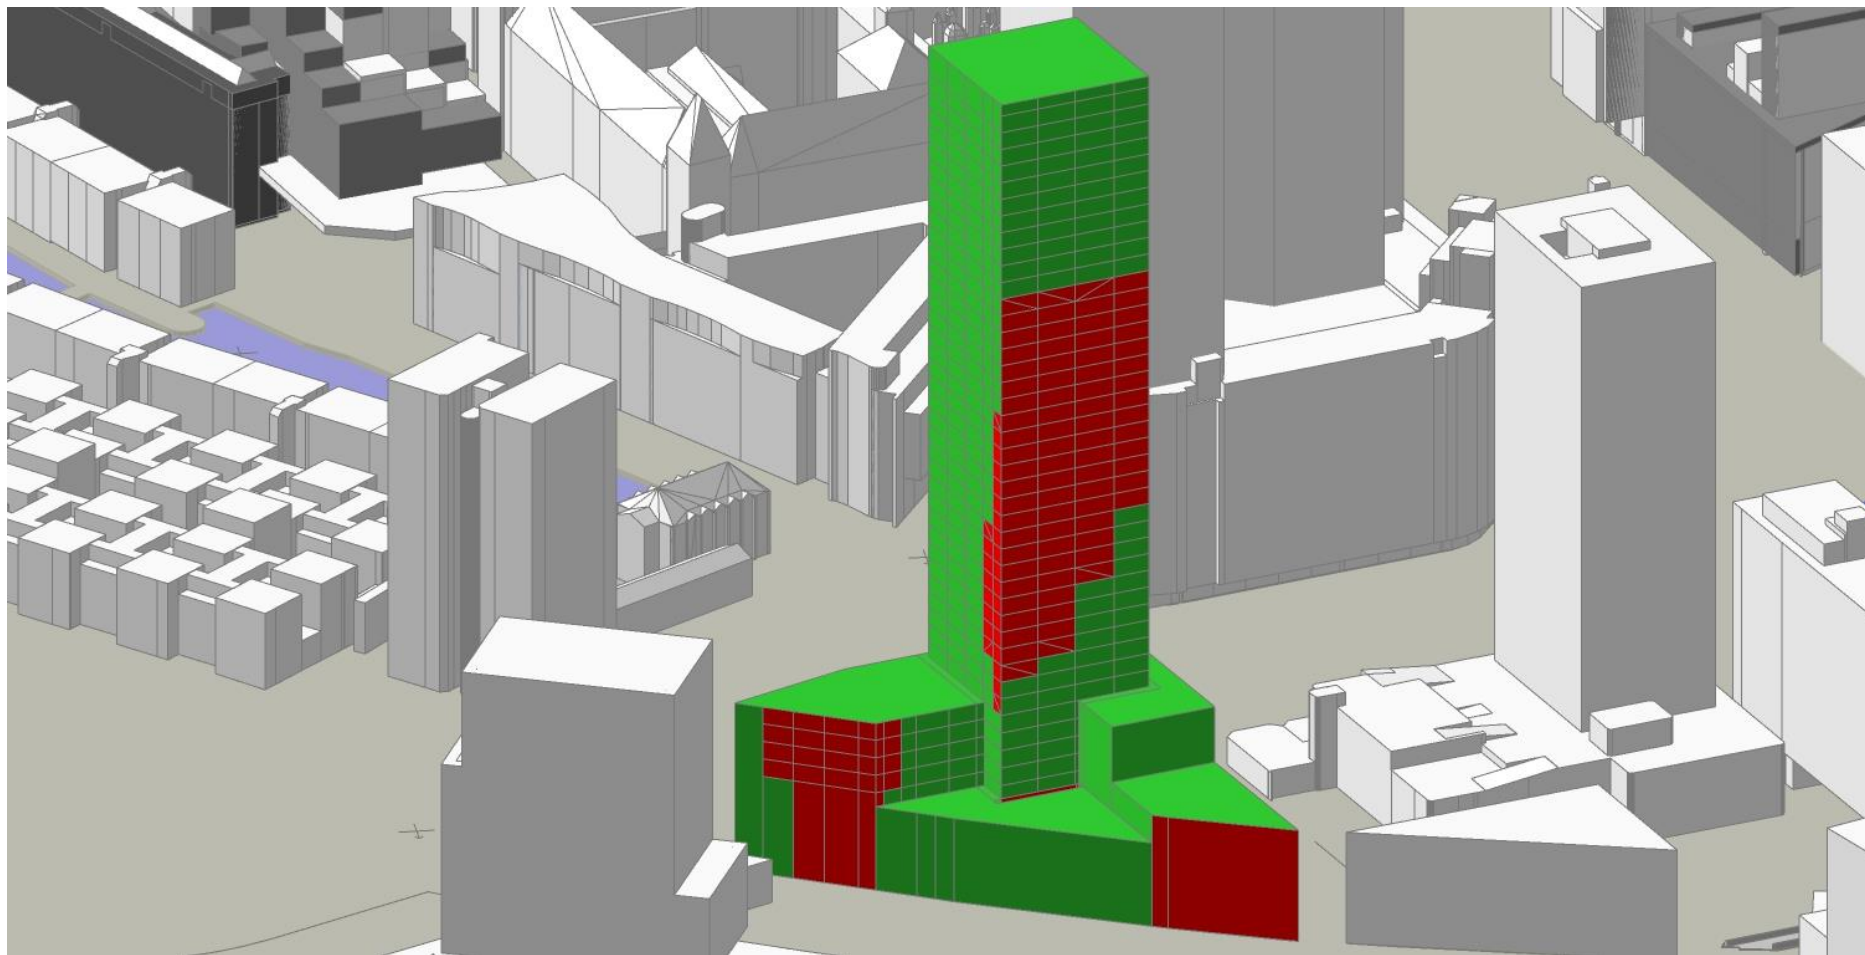

bouwdeel Heer Bokelweg / Gemengd - 2 / aanzicht zuid-oostzijde

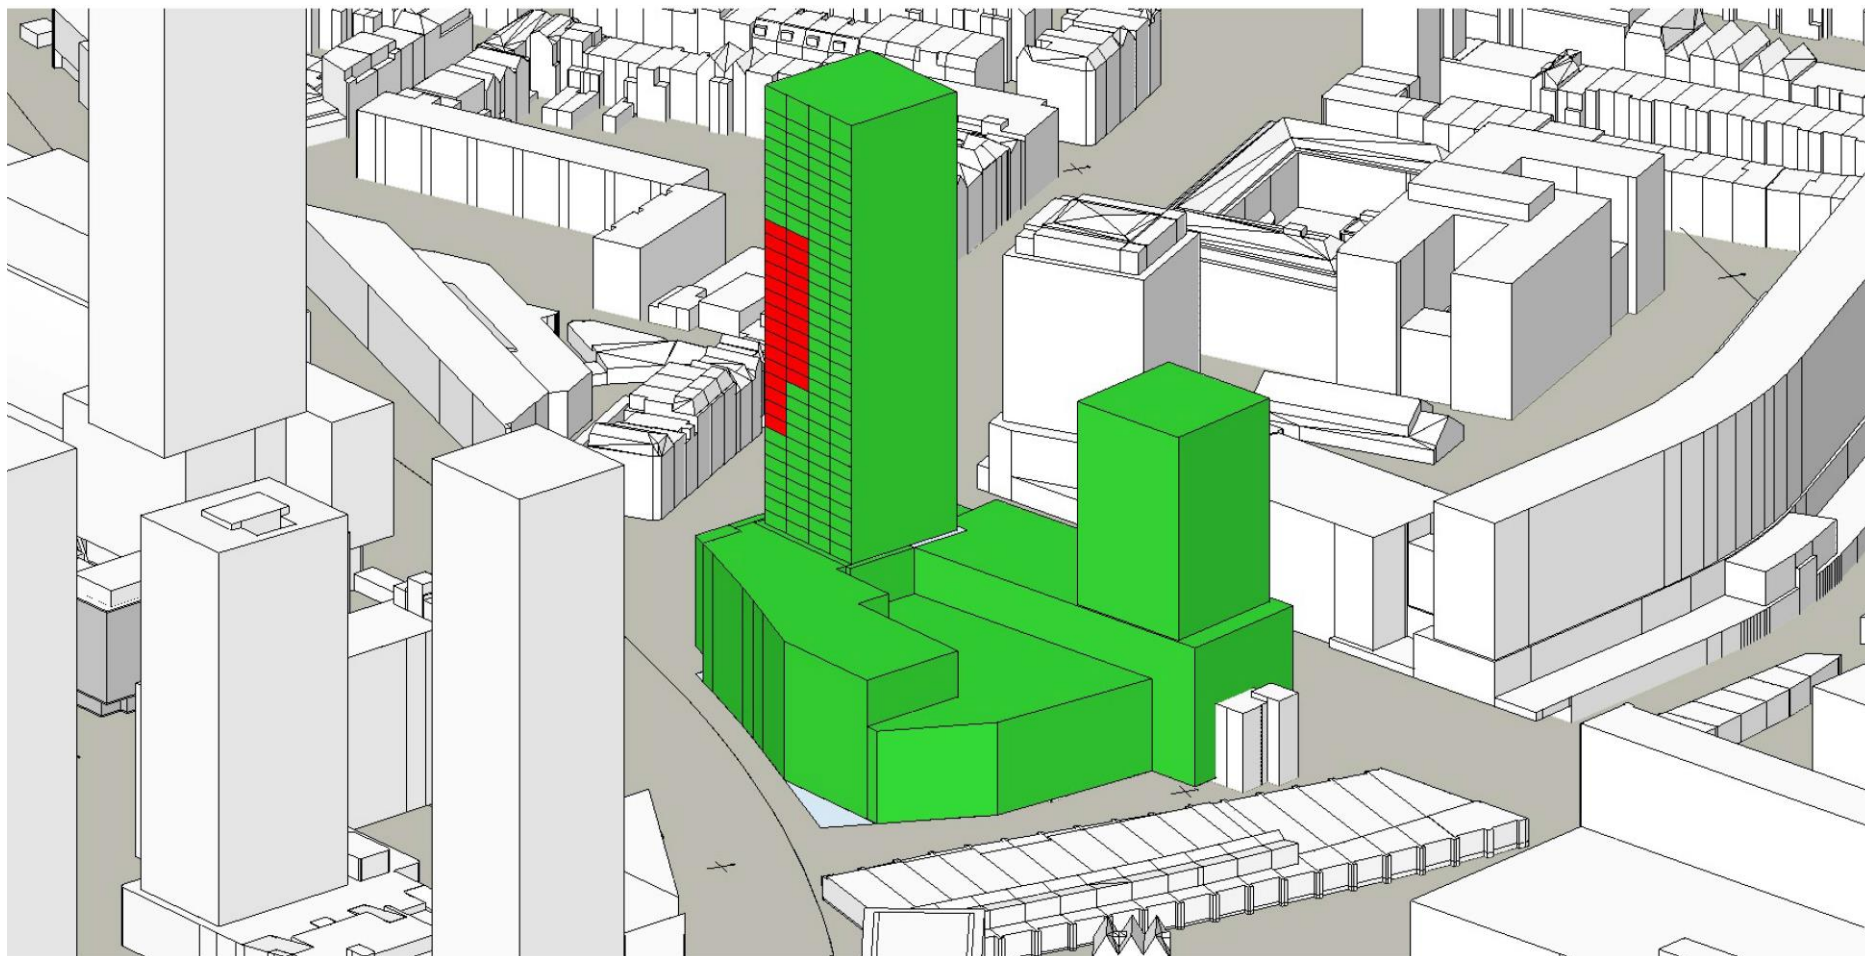

bouwdeel Heer Bokelweg / Gemengd - 2 / aanzicht westzijde

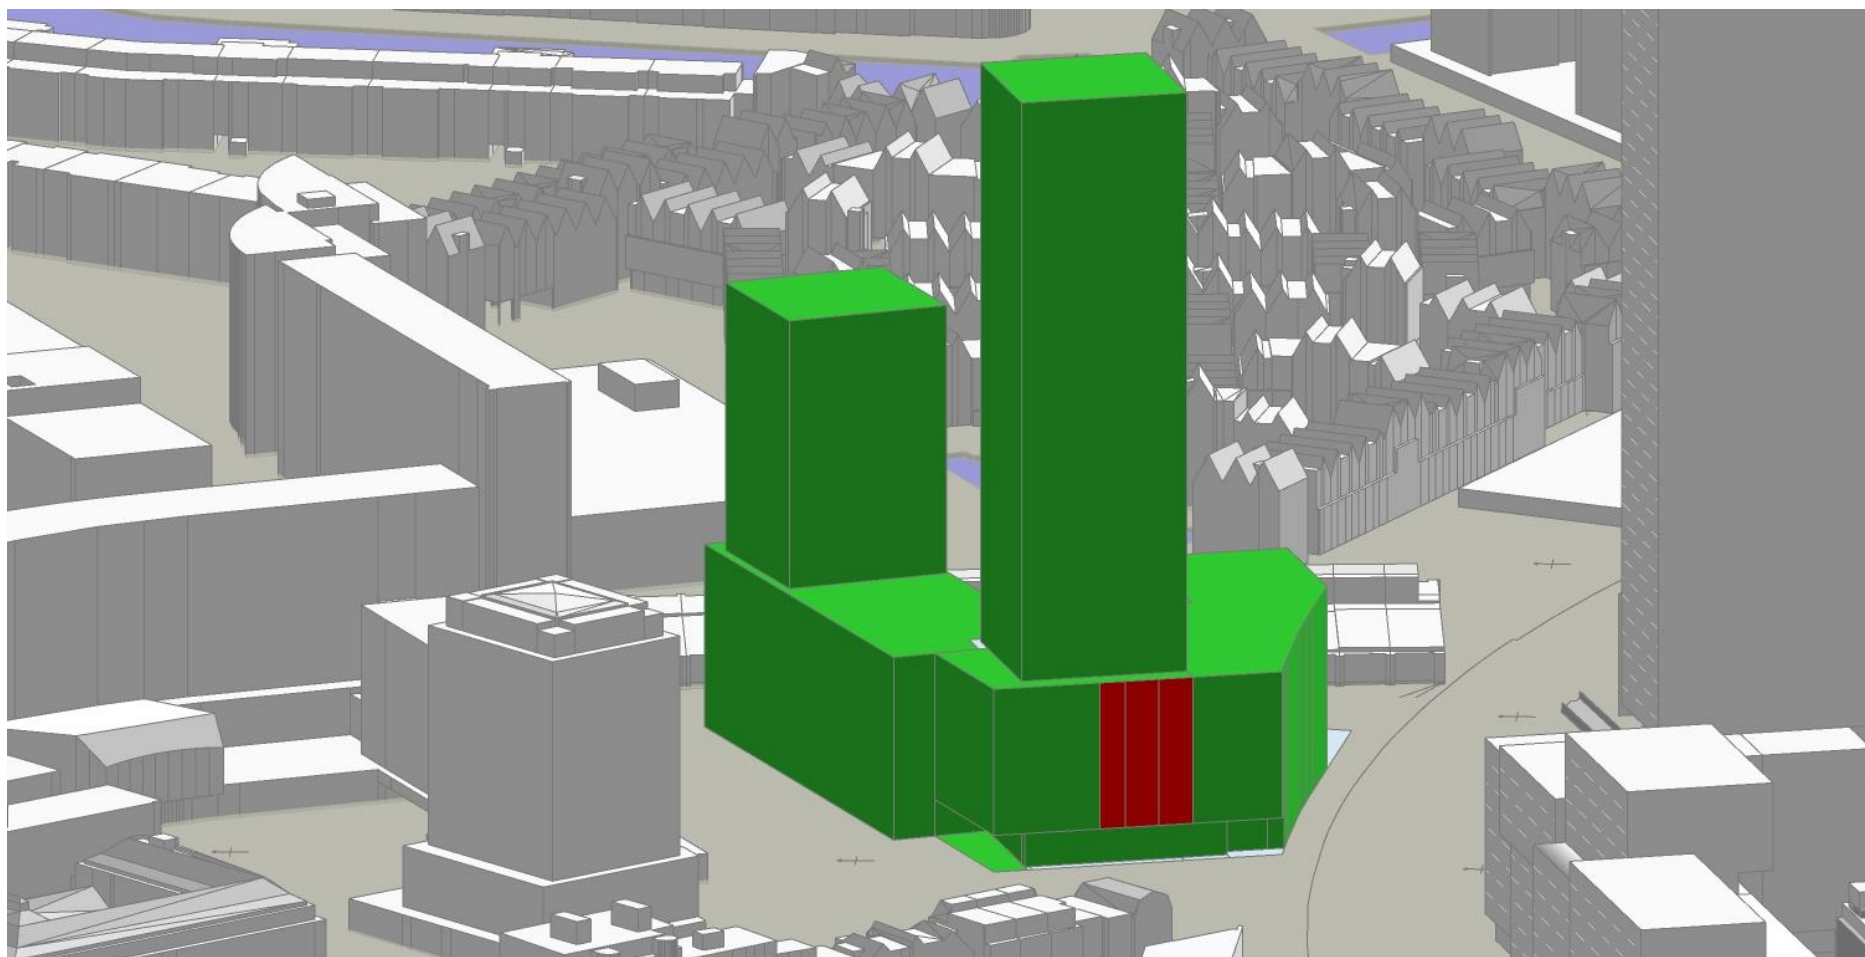

bouwdeel Stroveer / bestemming Wonen / aanzicht noord-westzijde

