



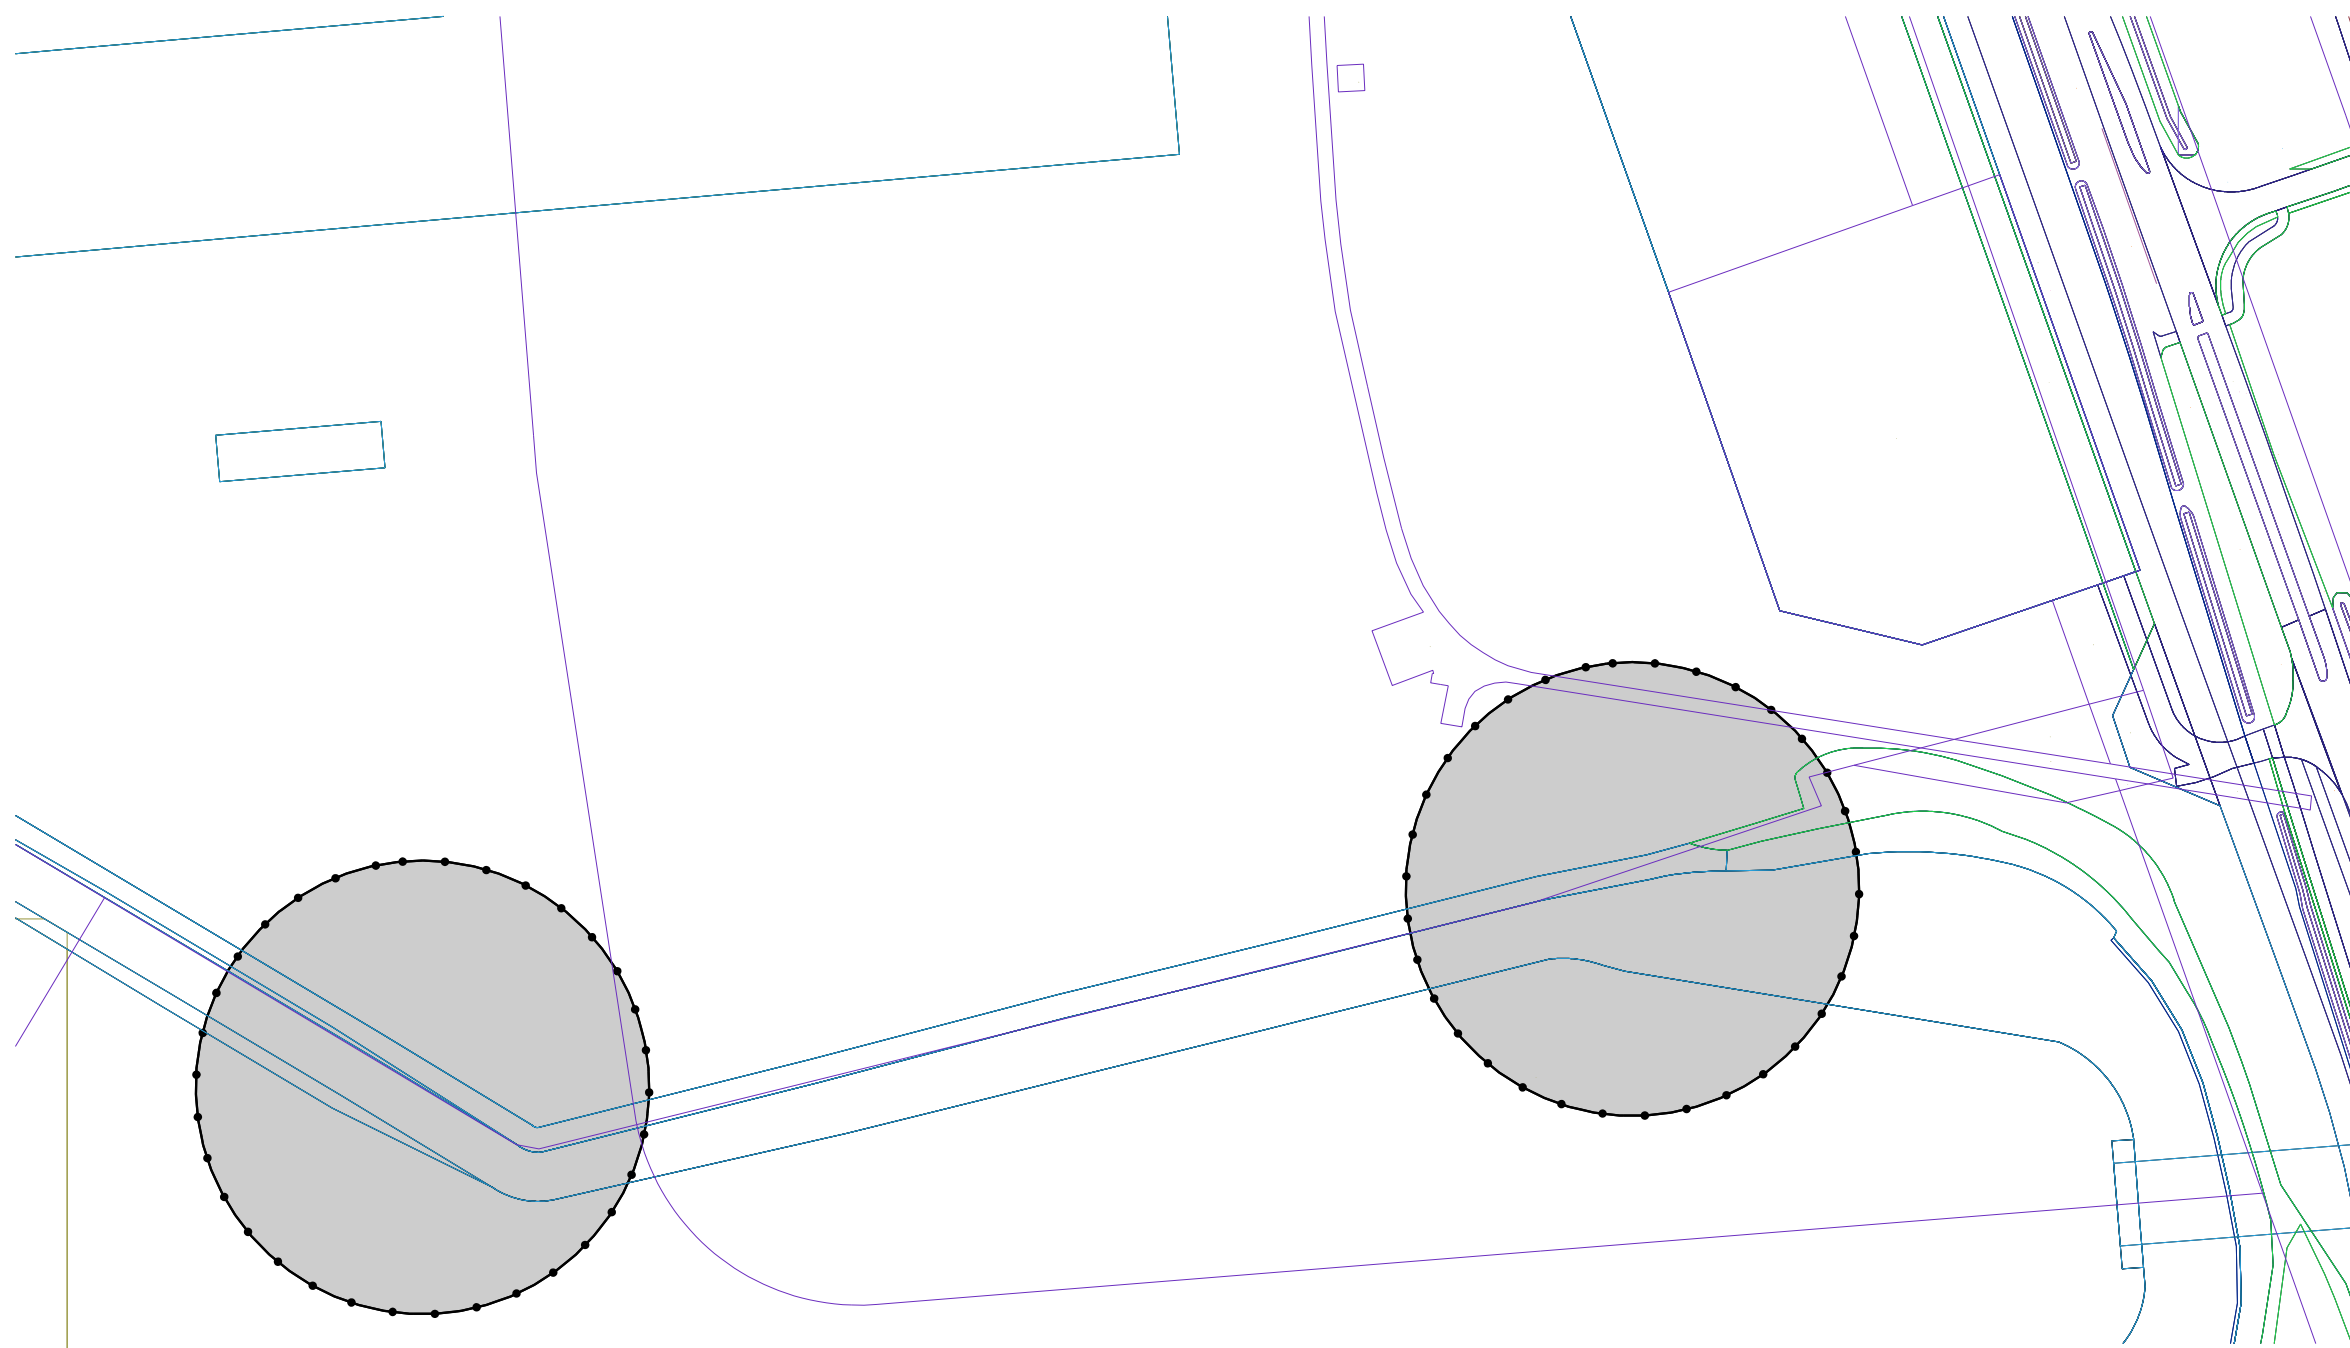

LEGENDA

- Besluitgebied
- Besluitgebiedgrens
- Besluitvlak
- Windpark Sif
- Verklaring
- Ondergrond

Gemeente Rotterdam

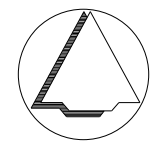

NAAM PLAN

Windpark Sif

NAAM GML-BESTAND

NL.IMRO.0599.PB5088WindSif-va01

DATUM

6-11-2017

BLAD VAN BLADEN

1 VAN 1

FORMAAT

A3



Best M ingenieursbureau  
Buiksloterdijk 338 1034 ZG Amsterdam  
020 6338110 www.bestm.nl



Bestemmingsplannen  
Twentepoort Oost 16A 7609 RG Almelo  
0546 454466 www.biz.nu

TEKENAAR

MvL

SCHAAL

1 :2000