






Inrichtingsplan, schaal 1:500

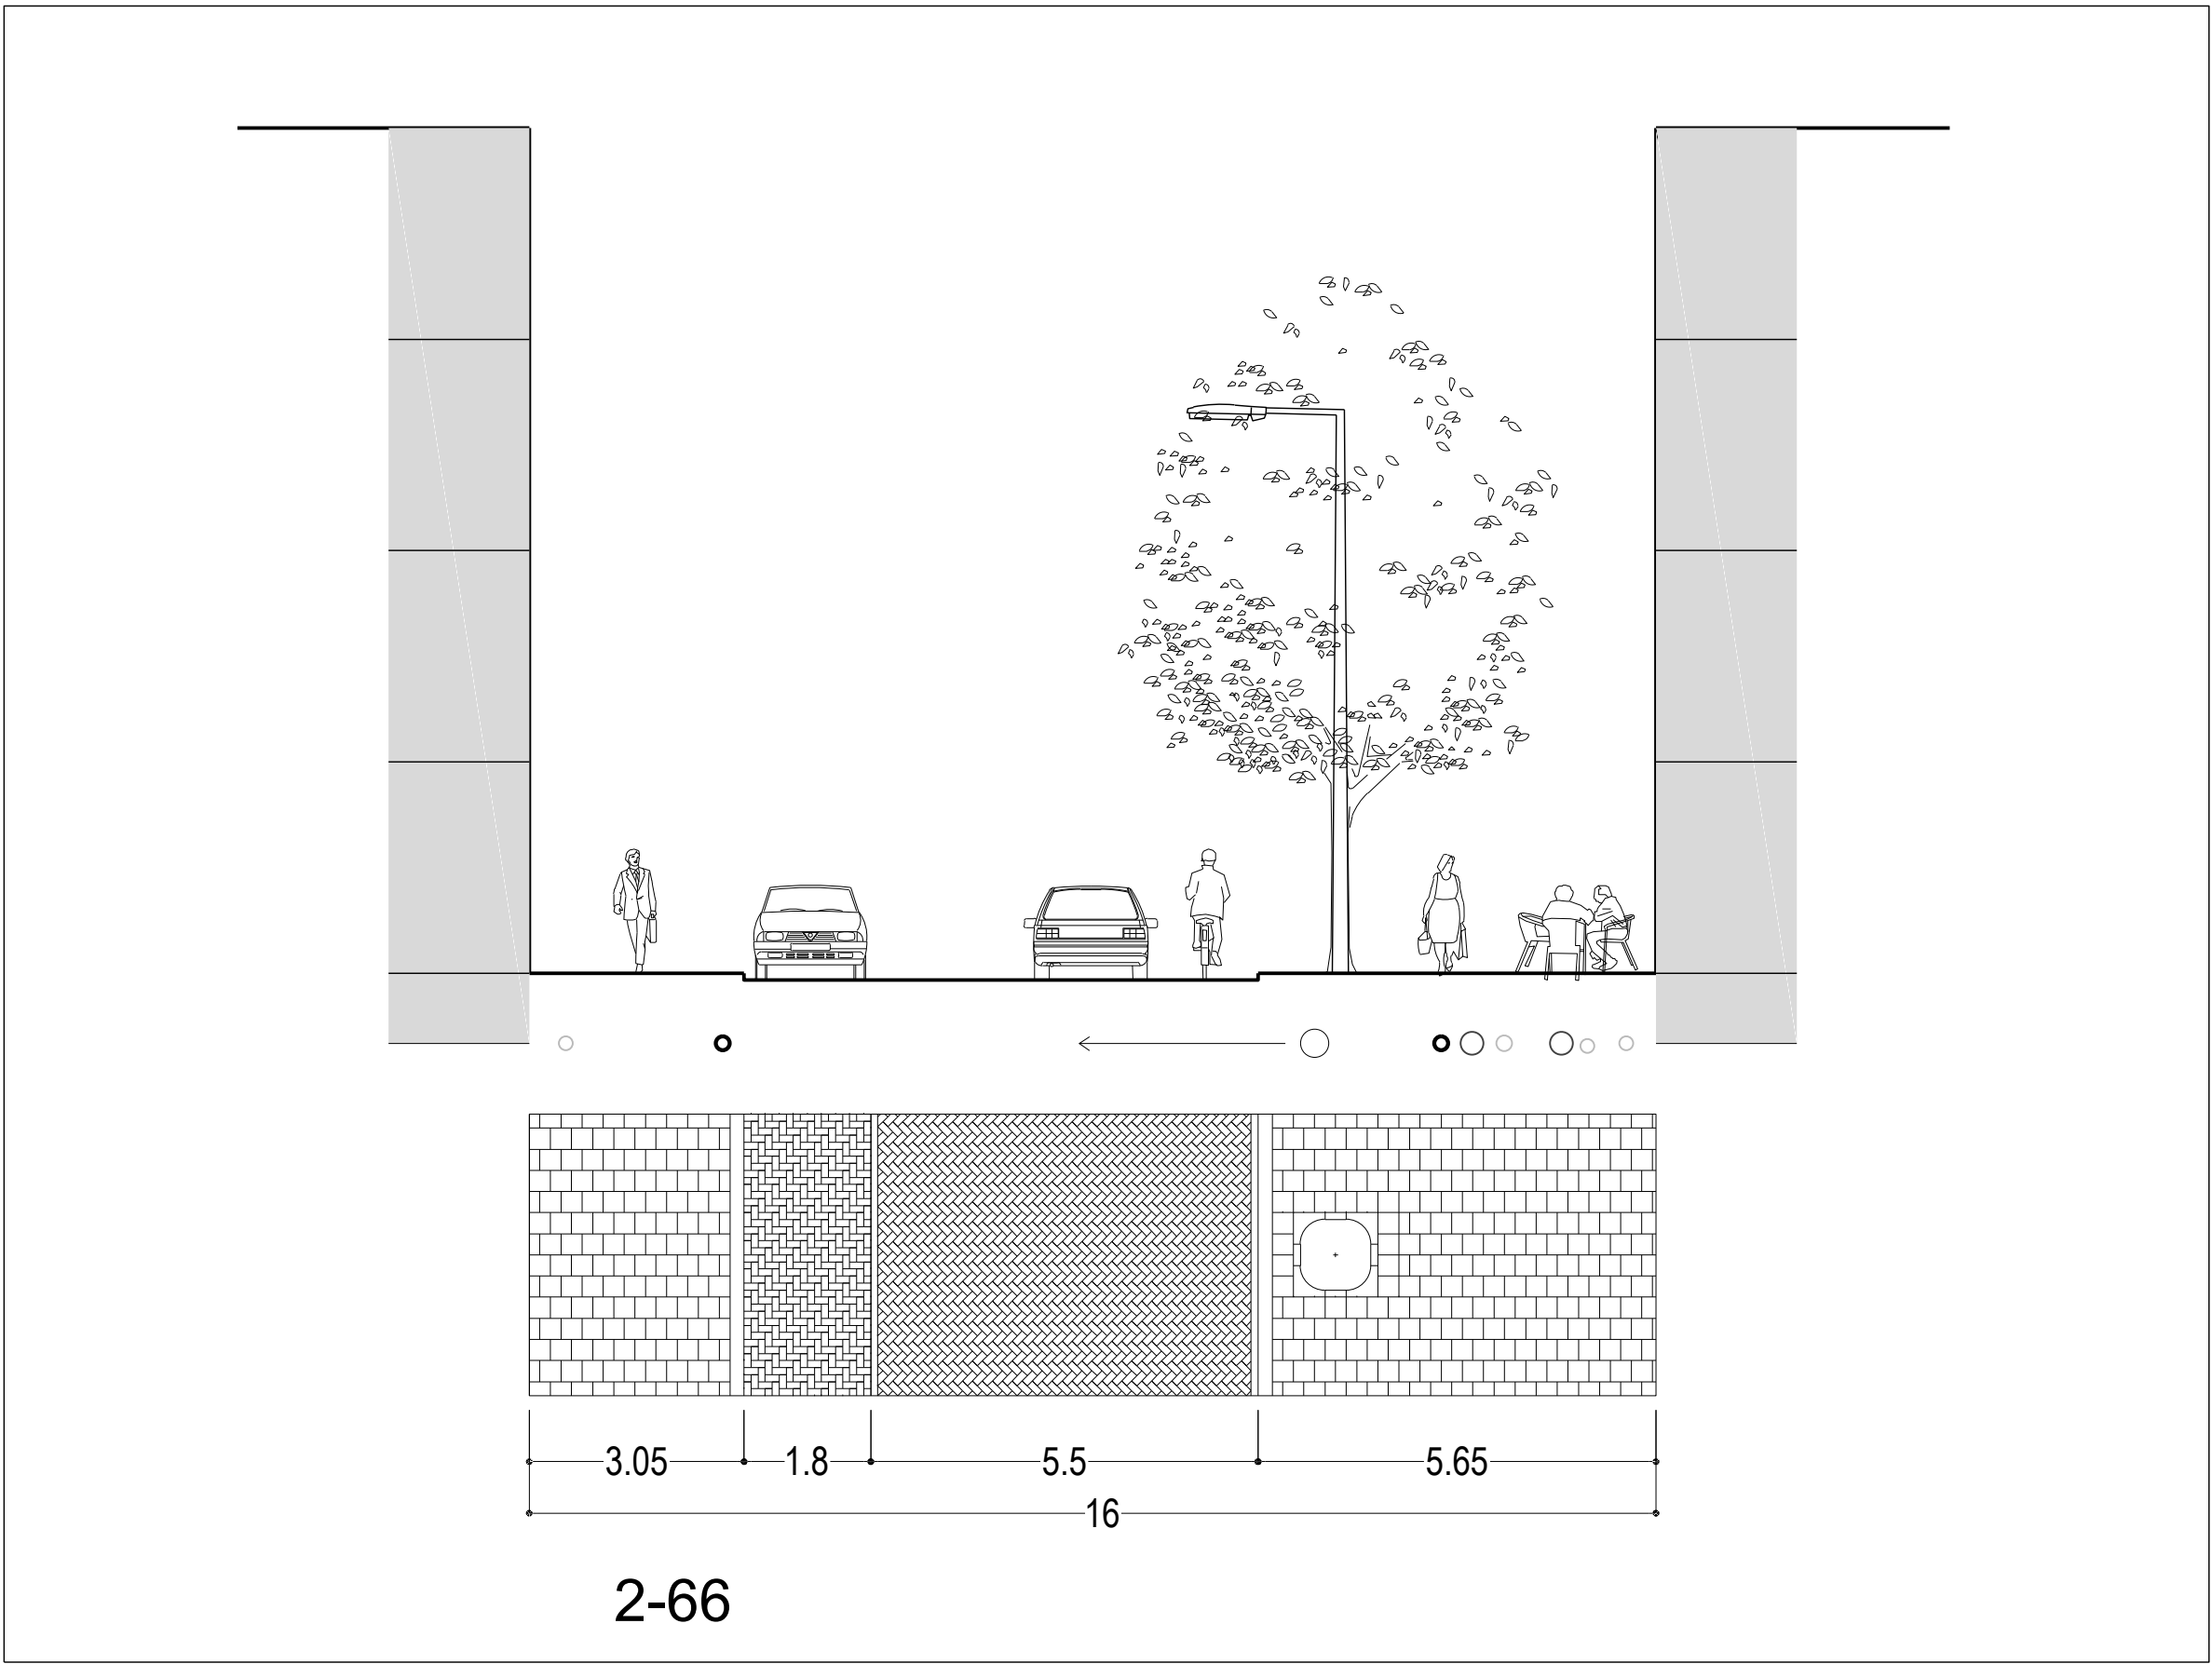

principeprofiel, schaal 1:100

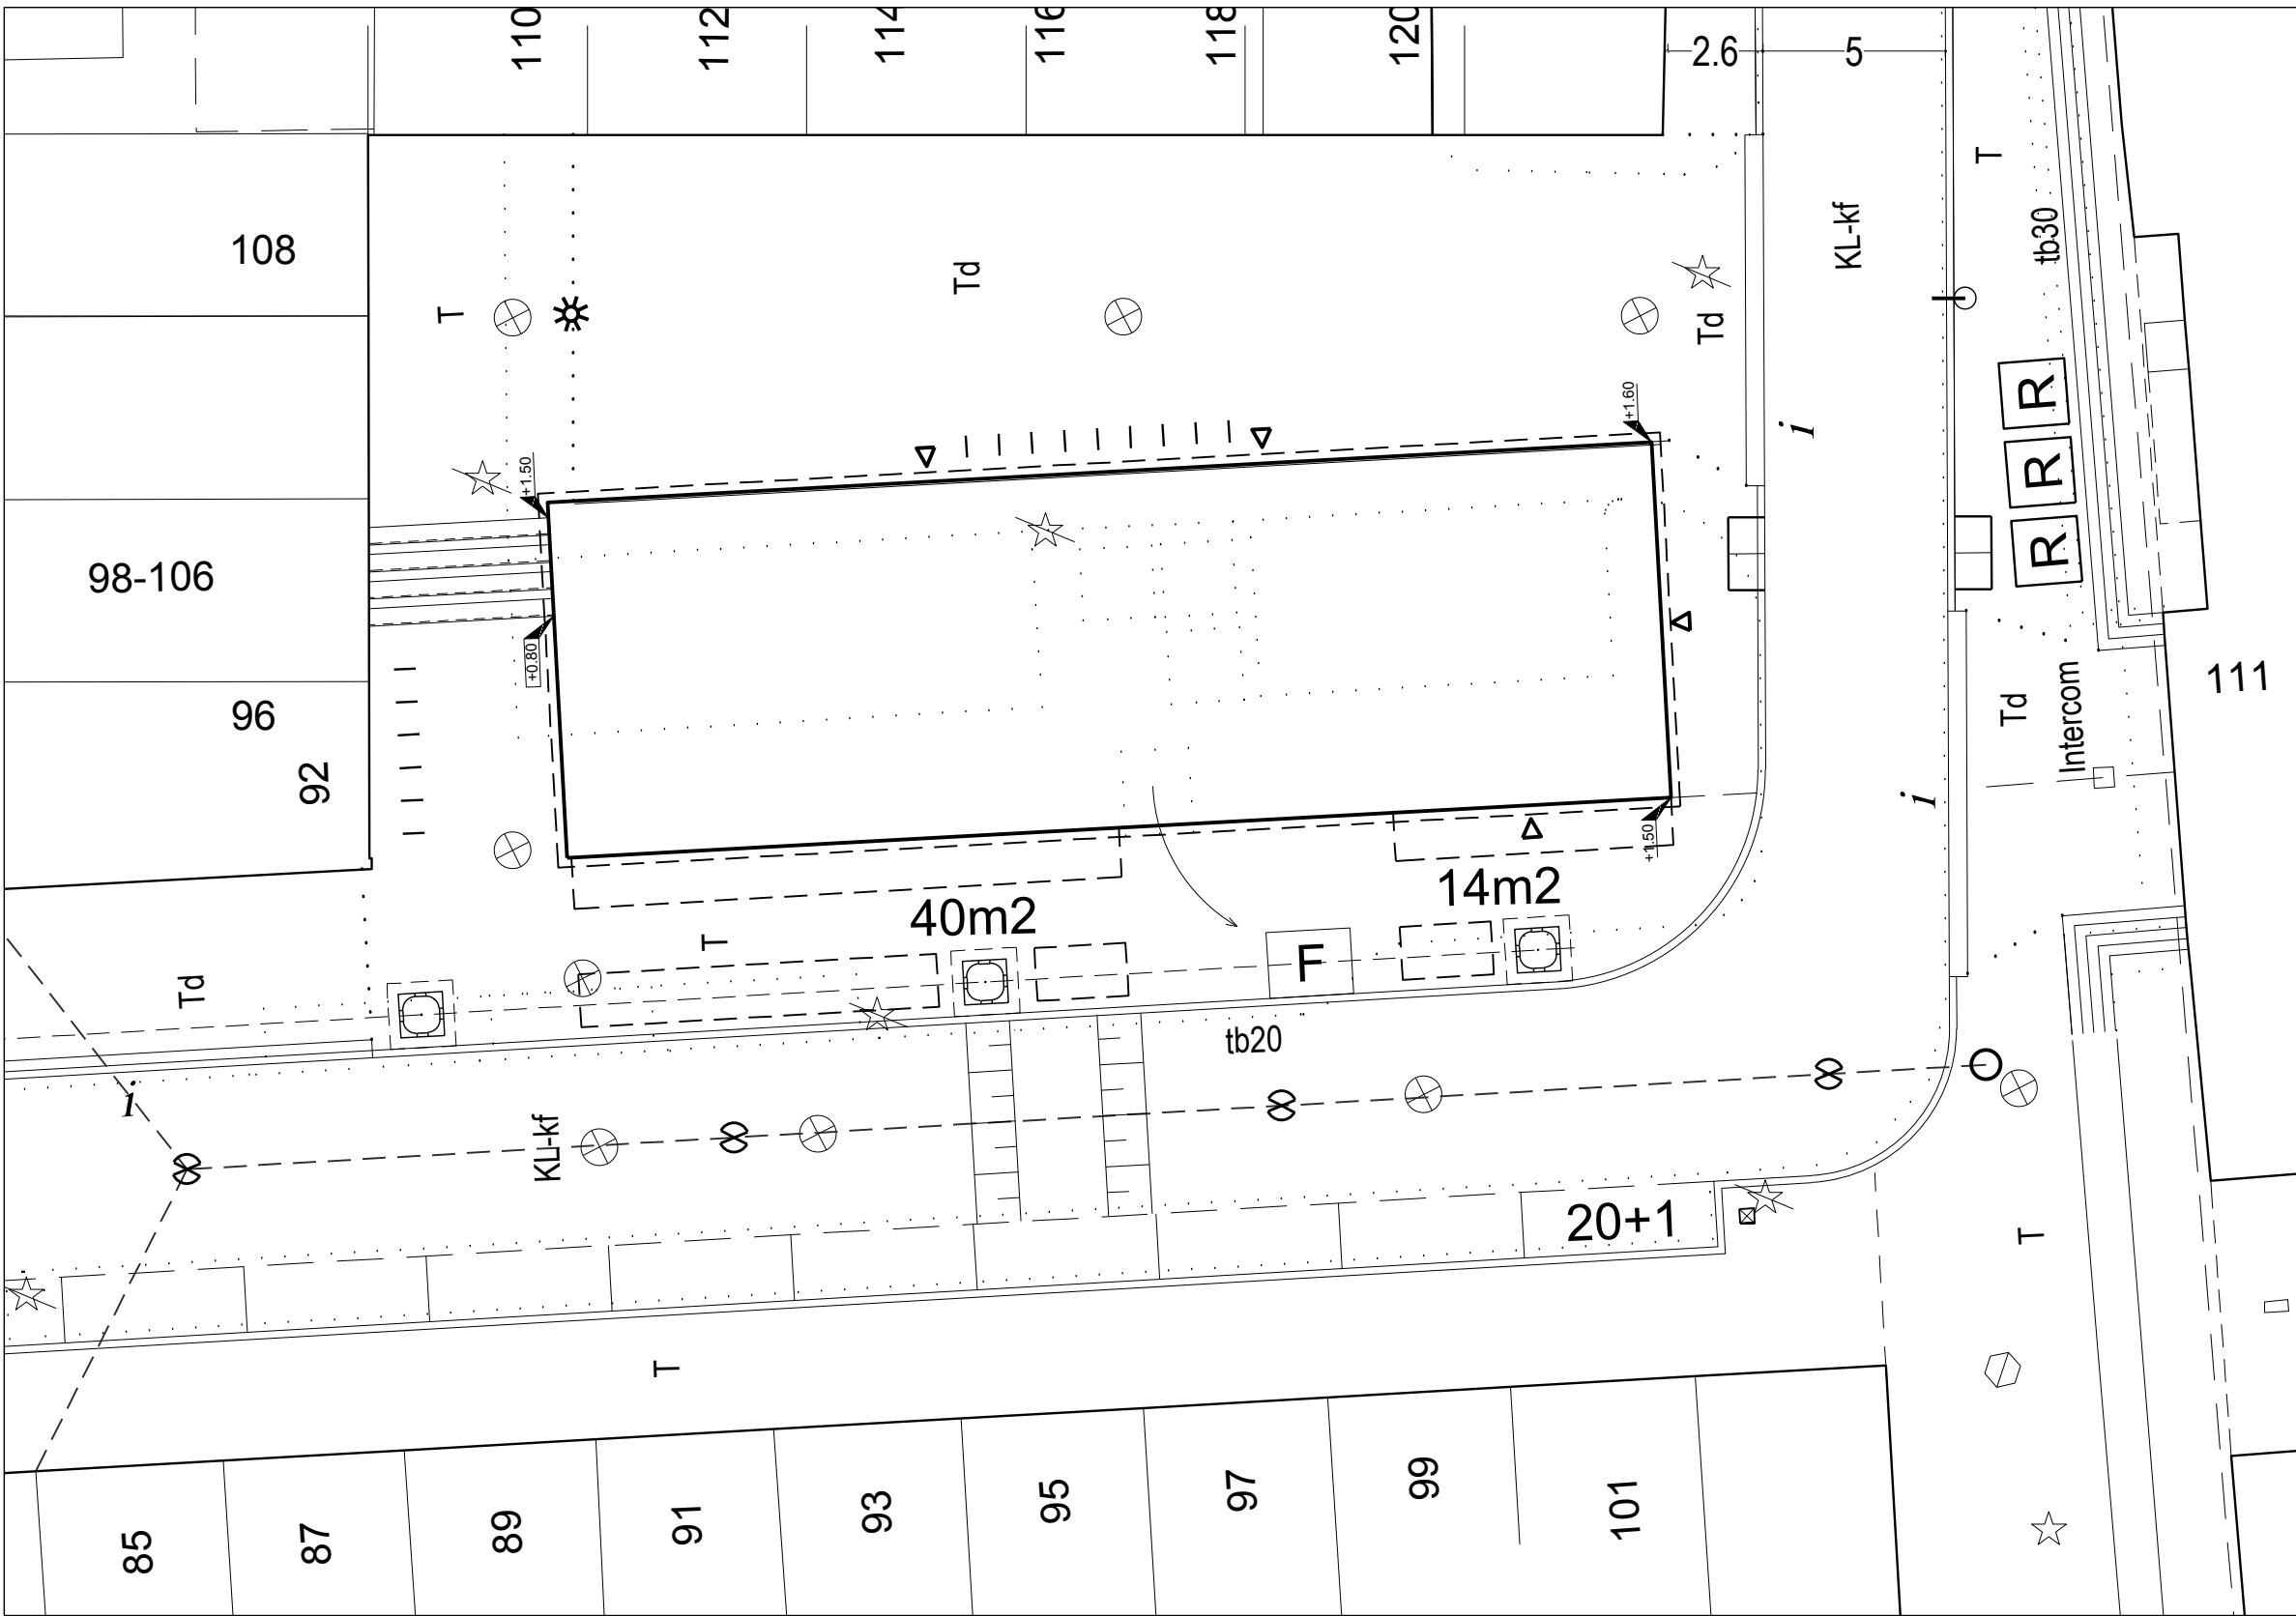

Pannekoekhof, schaal 1:200

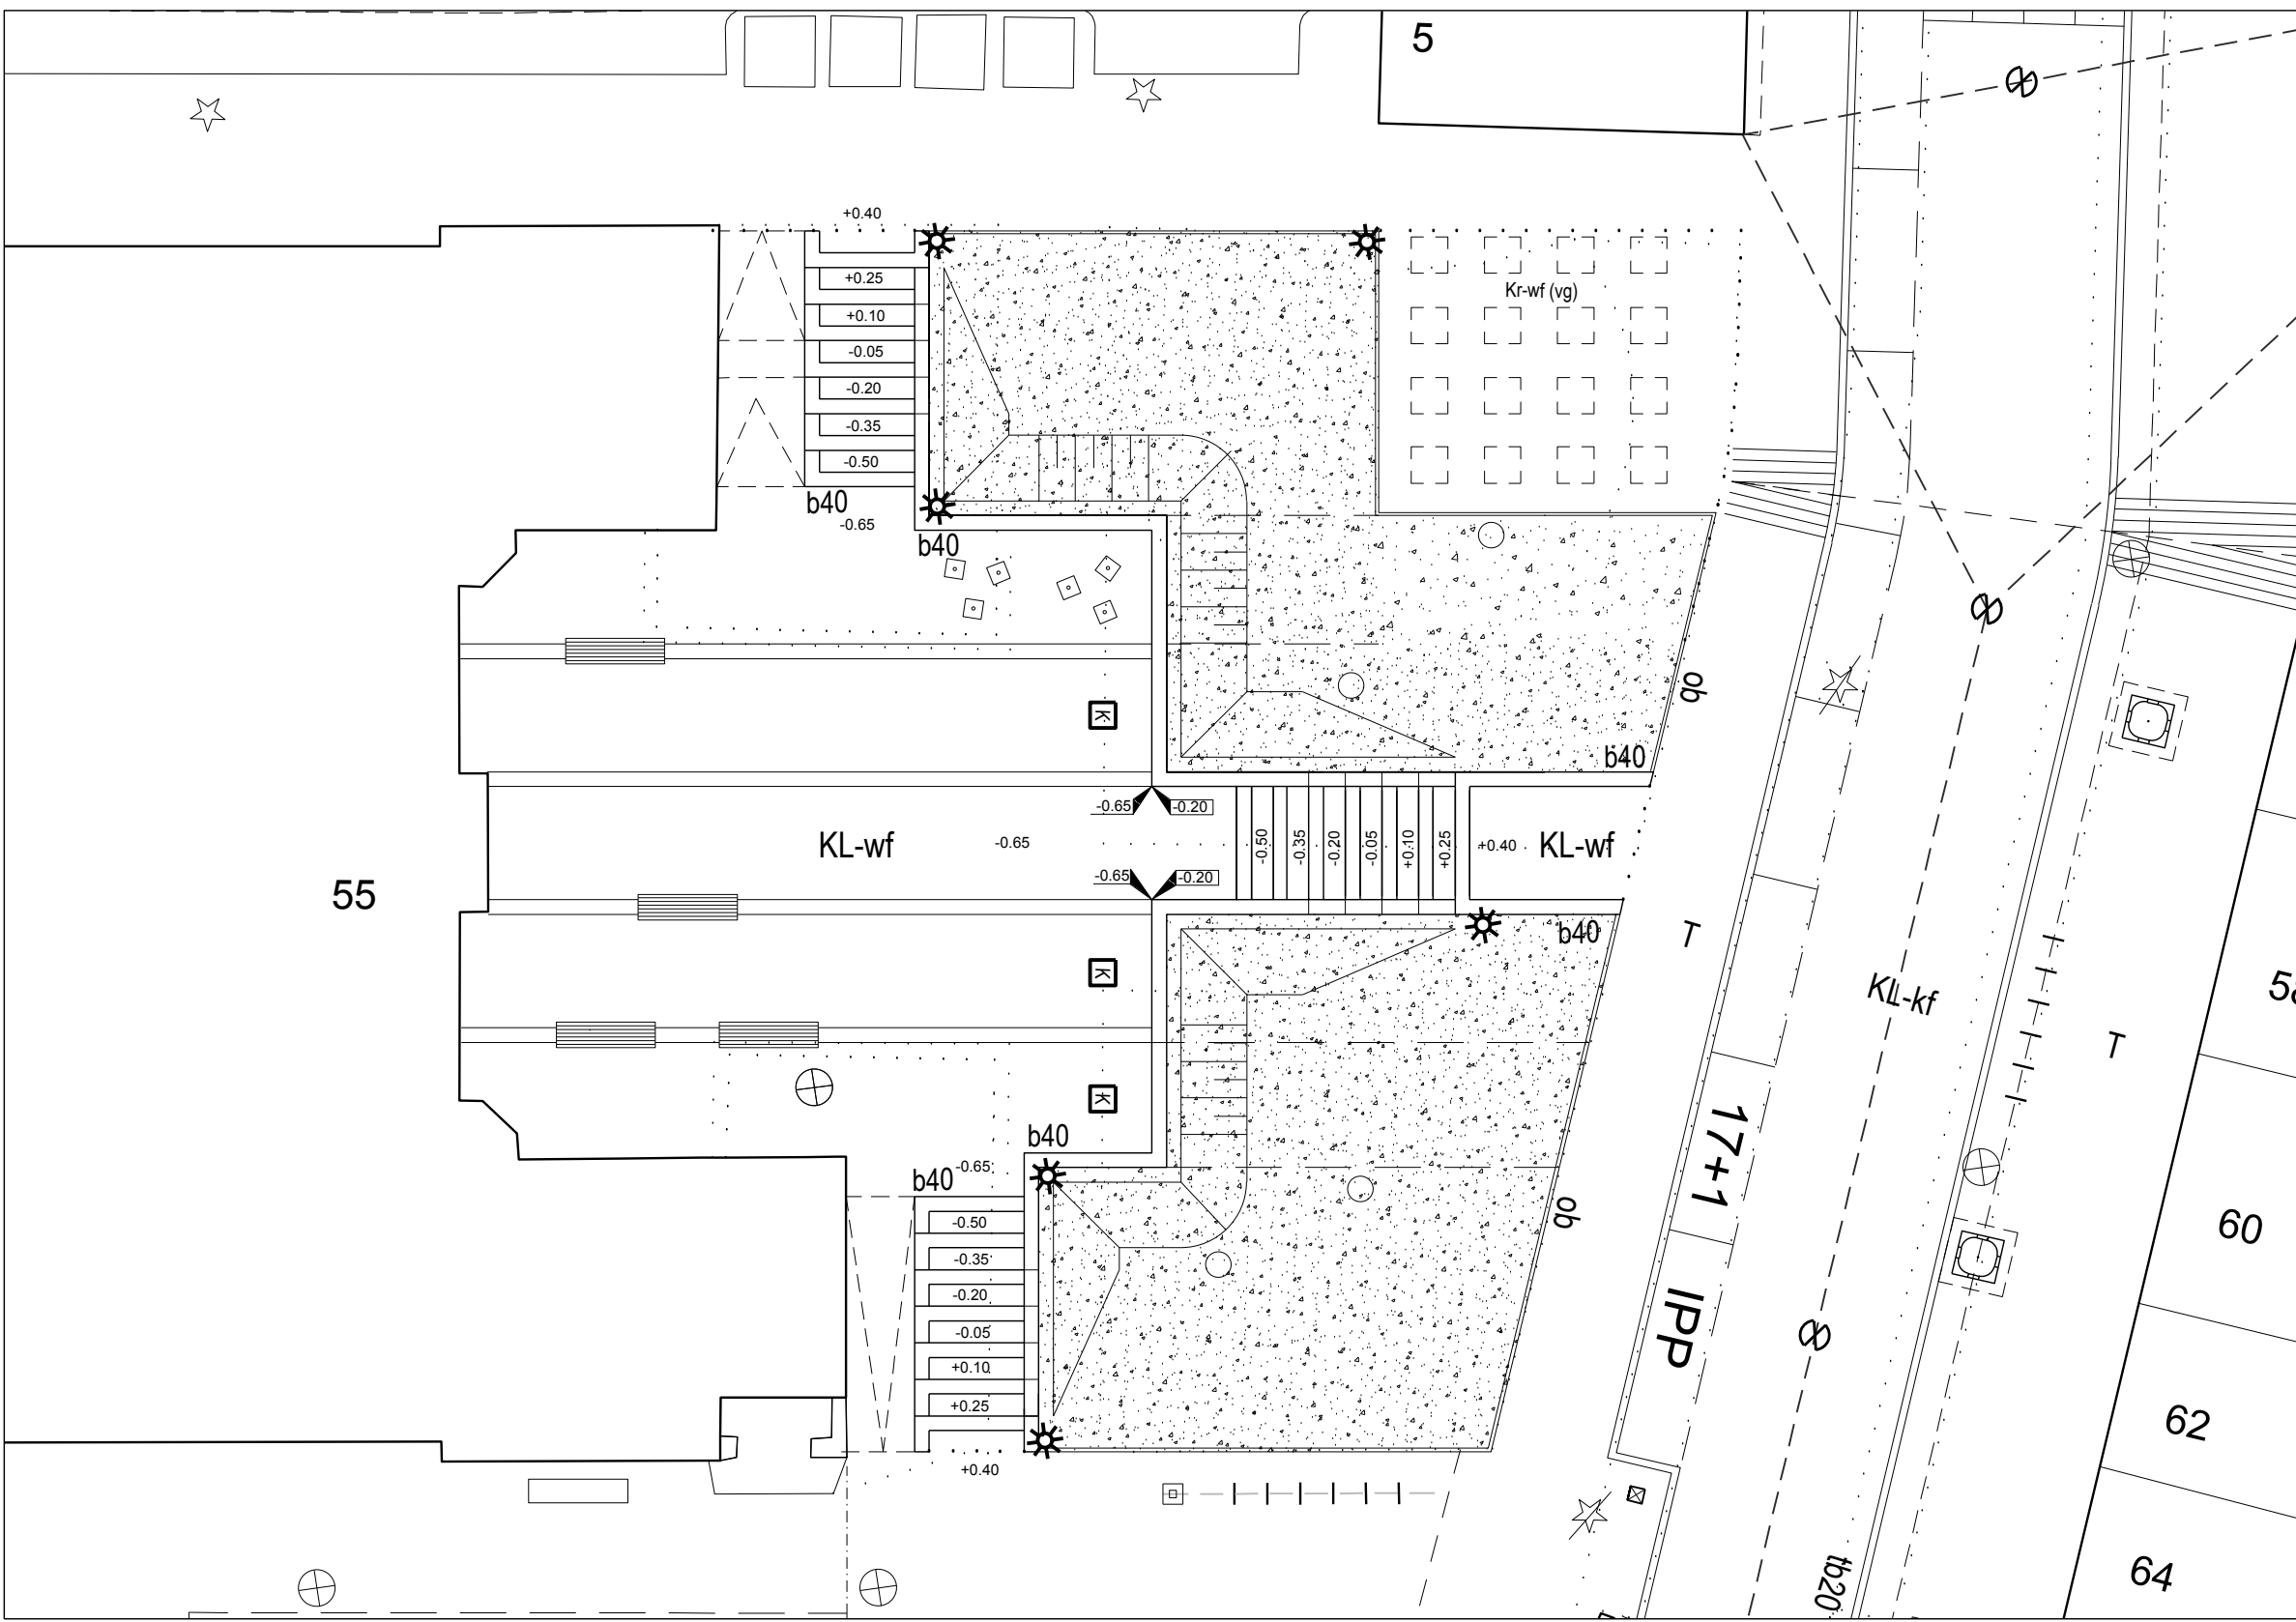

EUC, schaal 1:200

VERKLARING

- + Te planten boom, 2e grootte
- Te planten boom
- Bestaande boom
- Te roien boom
- Inritband standaard wegenbouw detail
- Invalidecnpdt standaard wegenbouw detail
- Boomkran volgens SWD
- Tegel vige RS 30x30x4,5cm
- Tegel vige RS 15x30x6cm
- gebakken klinkers rood gereduceerd - keelmaat (met vellingkant)
- gebakken klinker rood gereduceerd - waalmaat
- trapredes standaard RS 16x44x8 cm (30 cm tussenuimte)
- opkultband standaard RS 6cm breed
- tb20
- Band tbz 100x40cm. Hoogte afhankelijk van te keren hoogte.
- Uitvoering in natuursteen of beton antraciet
- Lichtmast hoog 4m RS
- Lichtmast hoog 6 m, Citysol
- Hangverlichting : Citysol
- Spendraden indicatief
- Fietsbeugel RS 60cm
- Eenzitter RS
- Afvalbak RS (90liter)
- Zifbick breed RS
- (uitneembaar) Paaltje type centrumstijl (in ontwikkeling)
- Ondergrondse afvalcontainer Rotab, R=restafval, P=papier en G=glas
- Parkerbedatautomaat
- Locatie nieuw te plaatsen kunstwerk
- Suggestie terraszone, afbakening drmv terraspin RS
- Verhoogde Verkeersdrempel (detail in ontwikkeling)
- Parkerindeling
- Pannekoekstraat: 51 parkeerplaatsen + 4 invalideparkeerplaatsen (IPP - 1 op kenteken)
- Materiaalgrens
- Bestaande situatie welke vervalt
- Maatvoering in meters
- Aanduiding Verkeersbord (in ontwikkeling)
- Projectgrens