




BEHOORT BIJ VERZ. GEDR. STUKKEN 1974 NO. 123
GEMEENTEBLAD 1975 NO. 130
HIERBIJ BEHOREN DE "VOORSCHRIFTEN SCHIEVEENSE POLDER"

VERKLARING

- TERREINVERKAVELING
- BESTAANDE BEBOUWING
- BESTAANDE, DUURZAAM VOOR INTENSIEVE TUINBOUW
- INGERICHTE BEDRIJVEN (WAAROP DE OVERGANGS BEPALING, OPGENOMEN IN ART.7 LID 3 DER VOORSCHRIFTEN VAN TOEPASSING IS)
- GRENS VAN HET PLAN
- GEMEENTEGRENS TEVENS PLANGRENS
- ASLIJN GASTRANSPORTLEIDING
- PLAATS DWARSPROFIEL
- MAATAANDUIDING IN METERS

BESTEMMING

- AGRARISCHE DOELEINDEN I
- AGRARISCHE DOELEINDEN II
- GROENSTROOK
- WEG
- WATER

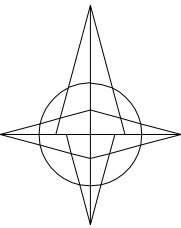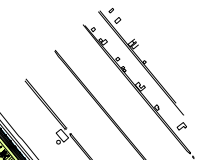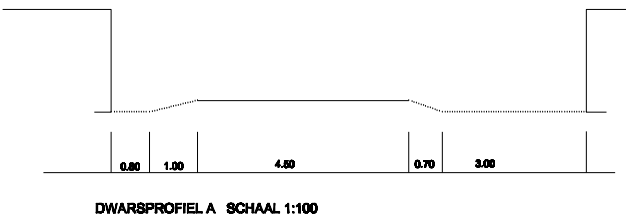

KOPIE 376

SCHAAL 1:8000

GEMEENTE ROTTERDAM
BESTEMMINGSPLAN
" SCHIEVEENSE POLDER "

(ZIE OOK HERZIENING VOORSCHRIFTEN)
VASTGESTELD DOOR DE GEMEENTERAAD D.D. 2-5-1974
GOEDGEKEURD DOOR GEDEPUTEERDE STATEN D.D. 28-5-1975