


BESTEMMINGEN

WO	WOONDOELEINDEN (DOOR B&W UIT TE WERKEN)	3
WL	WONINGEN, LAAGBOUW	5
WLV T	WONINGEN, LAAGBOUW VILLA'S (MET BUBEH. TUIJEN (a))	6
W	WONINGEN, GESTAPELD (a)	7
O+W	WONINGEN, GESTAPELD (OP ONDERBOUW)	8
WI	WINKELS	9
WI+W	WINKELS WAARBOVEN WONINGEN, GESTAPELD	10
BO	BUZONDERE DOELEINDEN (MET BUBEH. ERVEN)	11
B I	BEDRIJVEN I (a en b)	12
B II	BEDRIJVEN II (MET BUBEHORENDE ERVEN (a) T/M I)	13
K/B	KANTOREN/BEDRIJVEN	14
O	OPSLAG	15
BO	WERKTERREIN	16
G	GARAGES	17
VMB	VERKOOPPUNT VOOR MOTORBRANDSTOFFEN	18
N	NUTSVORZIENINGEN	19
	AUTOSNELWEG	20
	VERKEERSWEG	21
V	VERBLIJFSGEBIED	22
T	TUIN	23
E I	ERF I	24
E II	ERF II	25
	GROENANLEEG	26
WI	WATER I	27
WII	WATER II	28
	SPEEL EN SPORTTERREIN	29
V	VOLKSTUJEN	30
S	SCHOOLWERKTUJEN	31
	WEIDEPARK	32
	AGRARISCHE DOELEINDEN	33
	BEGRAAFPLAATS	34
	WATERKERING	35
	HOOGSPANNINGSVERBINDING (ondergronds)	39
	1E HERZIENING	

PROFIELEN SCHAAL 1 : 200.

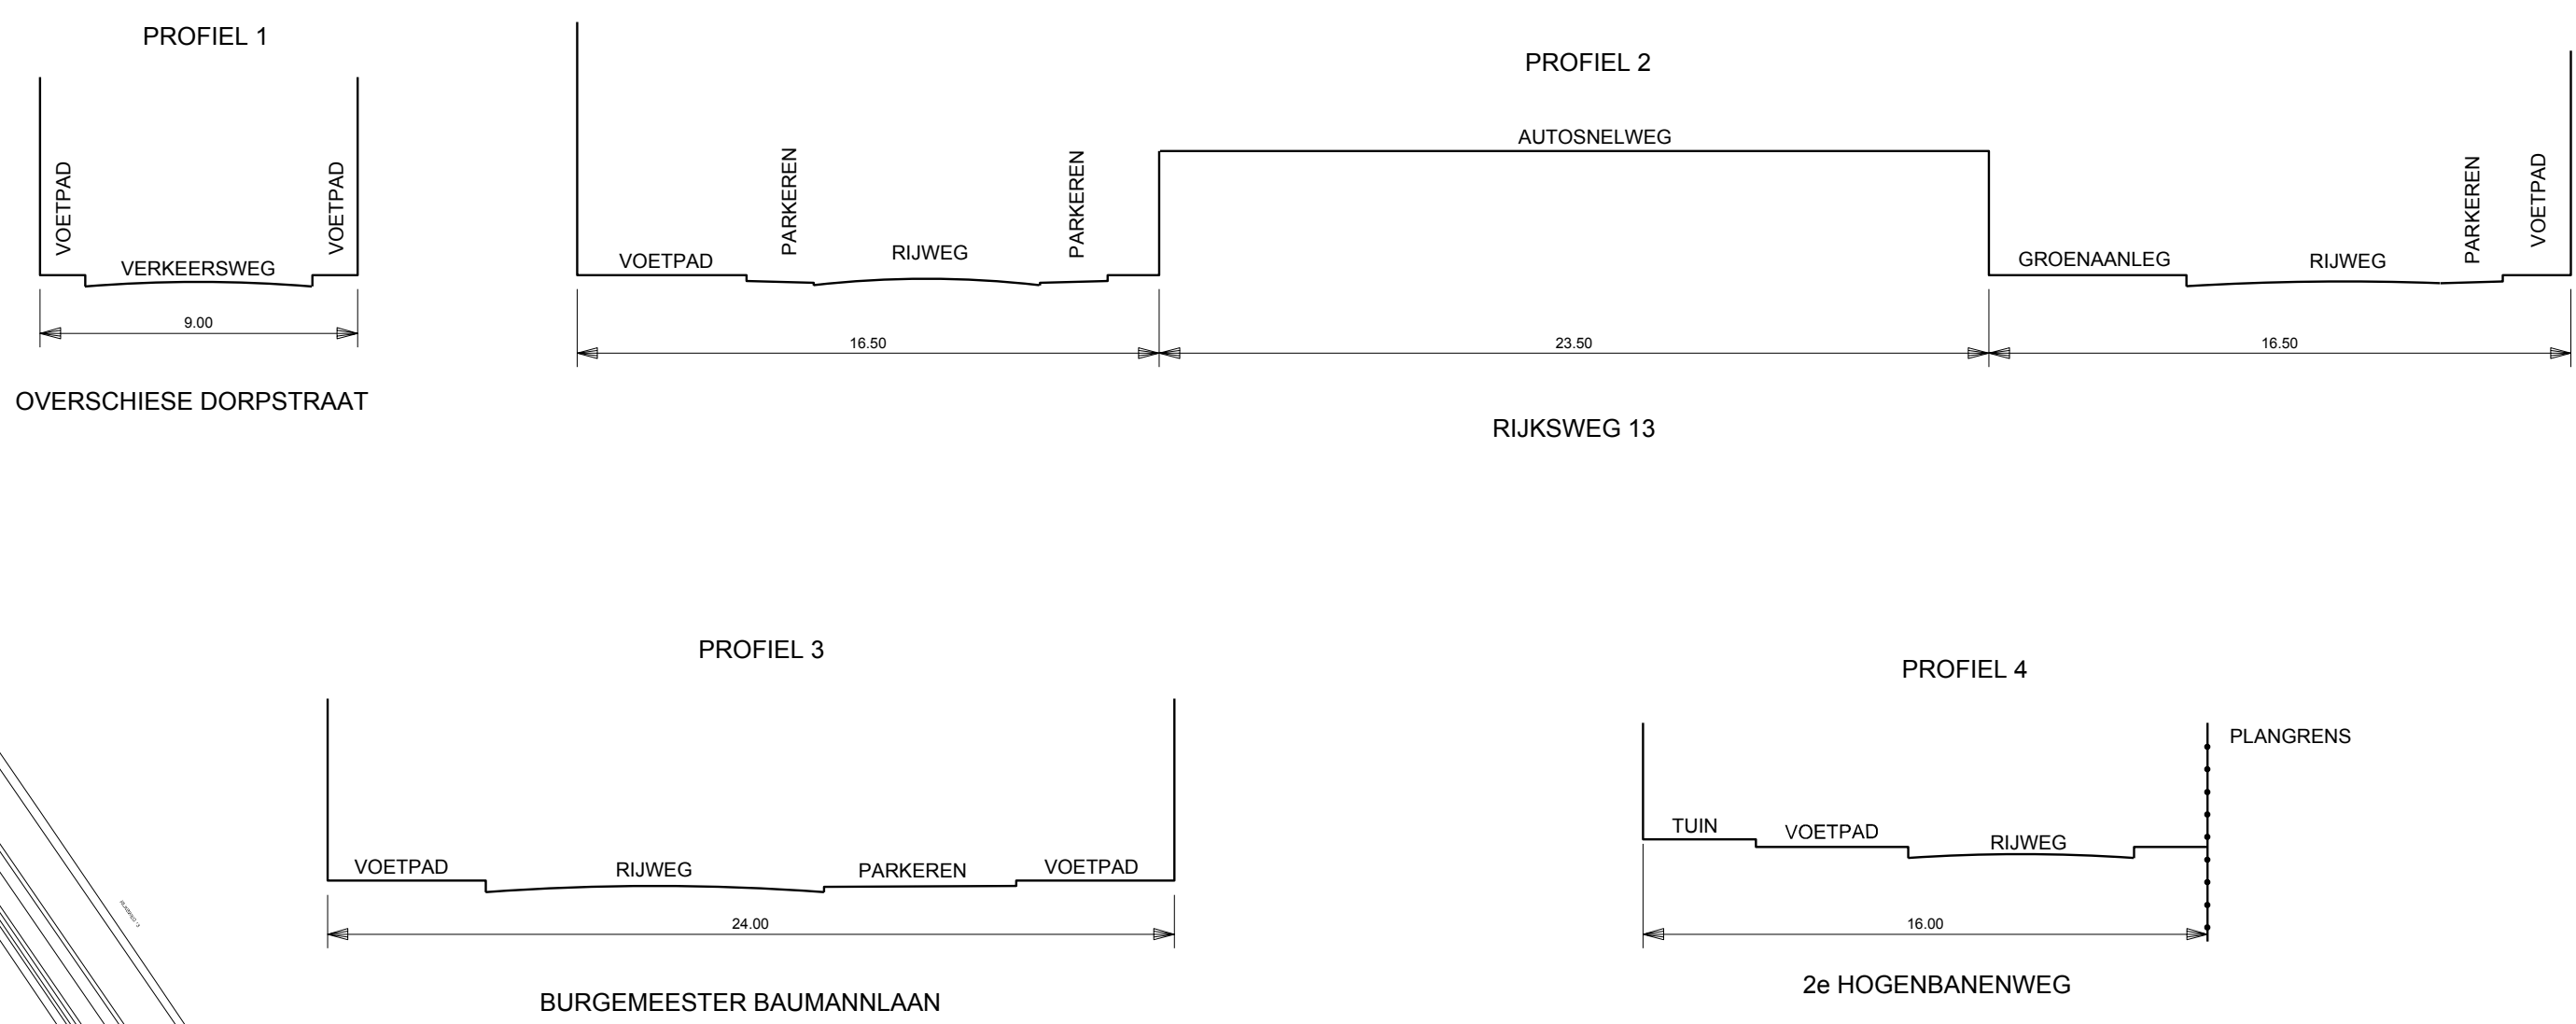

BEHOORT BIJ VERZ. GEDR. STUKKEN VOLG NO. 000
GEMEENTEBLAD NO. 000
HIERBIJ BEHOOREN DE 'BEOUWINGSVOORSCHRIFTEN OVERSCHIE-DORP'
ALS MEDE DE KAART AANGEVENDE DE KADASTRALE TOESTAND
MET DE BESTAANDE BEBOUWING EN HUISNUMMERINGSKAART


VERKLARING

- TOPOGRAFISCHE TOESTAND
- TALUD
- WINKEL TOEGESTAAN
- BEDRIJF TOEGESTAAN
- KANTOOR TOEGESTAAN
- OPSLAG TOEGESTAAN
- GARAGE TOEGESTAAN
- HORECABEDRIJF TOEGESTAAN
- BUZONDERE DOELEINDEN TOEGESTAAN
- OVERBOUWDE DOORGANG
- VIADUCT
- BRUG
- ONOVERDEKTE PARKEERVORZIENINGEN
- ZONE VOOR TRANSPORTBAND
- DWARSPROFIELEN
- MAATAANDUIDING IN METERS
- PLANGRENS
- GRENS HISTORISCH KERN
- GRENS WLIZ. BEVOEGDHEID

BEOUWINGSNORMEN

- BEBOUWINGSGRENS
- SCHEIDING TUSSEN VERSCHILLENDE BOUWHOOGTEN
- SCHEIDING TUSSEN VERSCHILLENDE BEBOUWINGSPERCENTAGES
- SCHEIDING TUSSEN VERSCHILLENDE GOOTHOOGTEN EN/OF BEGRENZING MEDEBESTEMMING EN/OF KAPHOOGTEN
- WL2-4 CIJFER GEEFT MAX. AANTAL BOUWLAGEN AAN
- WL2-4 CIJFER GEEFT MIN. BREEDTE VAN DE WONINGEN IN METERS AAN
- WL2-4-02-5 CIJFER GEEFT OPEN WONINGBOUW AAN
- WL2-4-02-5 CIJFER GEEFT MAX. AANTAL AANEEN TE BOUWEN WONINGEN AAN
- WL2-4-02-5 CIJFER GEEFT MIN. OPEN RUIMTE TUSSEN DE WONINGEN IN METERS AAN
- H=10 CIJFER(S) GEEFT MAX. BOUWHOOGTE IN METERS AAN
- 40% MAXIMUM BEBOUWINGSPERCENTAGE
- I GOOTHOOGTE MIN. 2 METER EN MAX. 4 METER
- II GOOTHOOGTE MIN. 3 METER EN MAX. 5 METER
- III GOOTHOOGTE MIN. 4 METER EN MAX. 6 METER
- IV GOOTHOOGTE MIN. 5 METER EN MAX. 7 METER
- V GOOTHOOGTE MIN. 6 METER EN MAX. 8 METER
- VI GOOTHOOGTE MIN. 7 METER EN MAX. 9 METER
- VII GOOTHOOGTE MIN. 8 METER EN MAX. 10 METER
- VIII GOOTHOOGTE MIN. 9 METER EN MAX. 11 METER
- HOGE KAP VERPLICHT
- LAGE KAP VERPLICHT
- 1E HERZIENING NOG NIET IN PROCEDURE

KOPIE 503

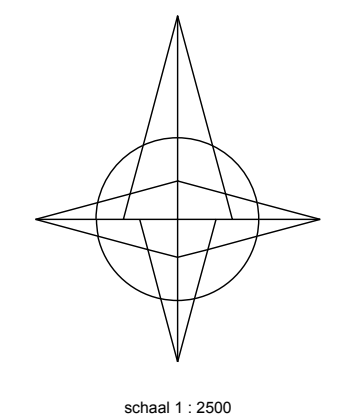

GEMEENTE ROTTERDAM
BESTEMMINGSPLAN
OVERSCHIE-DORP
(ZIE VOOR HISTORISCHE KERN: KOPIE 503 HK)

FASTGESTELD DOOR DE GEMEENTERAAD D.D. 29-06-1995
GOEDGEKEURD DOOR GEDEPUTEERDE STATEN D.D. 26-09-1995
ONHERROEPELIJK D.D. 21-12-1995