


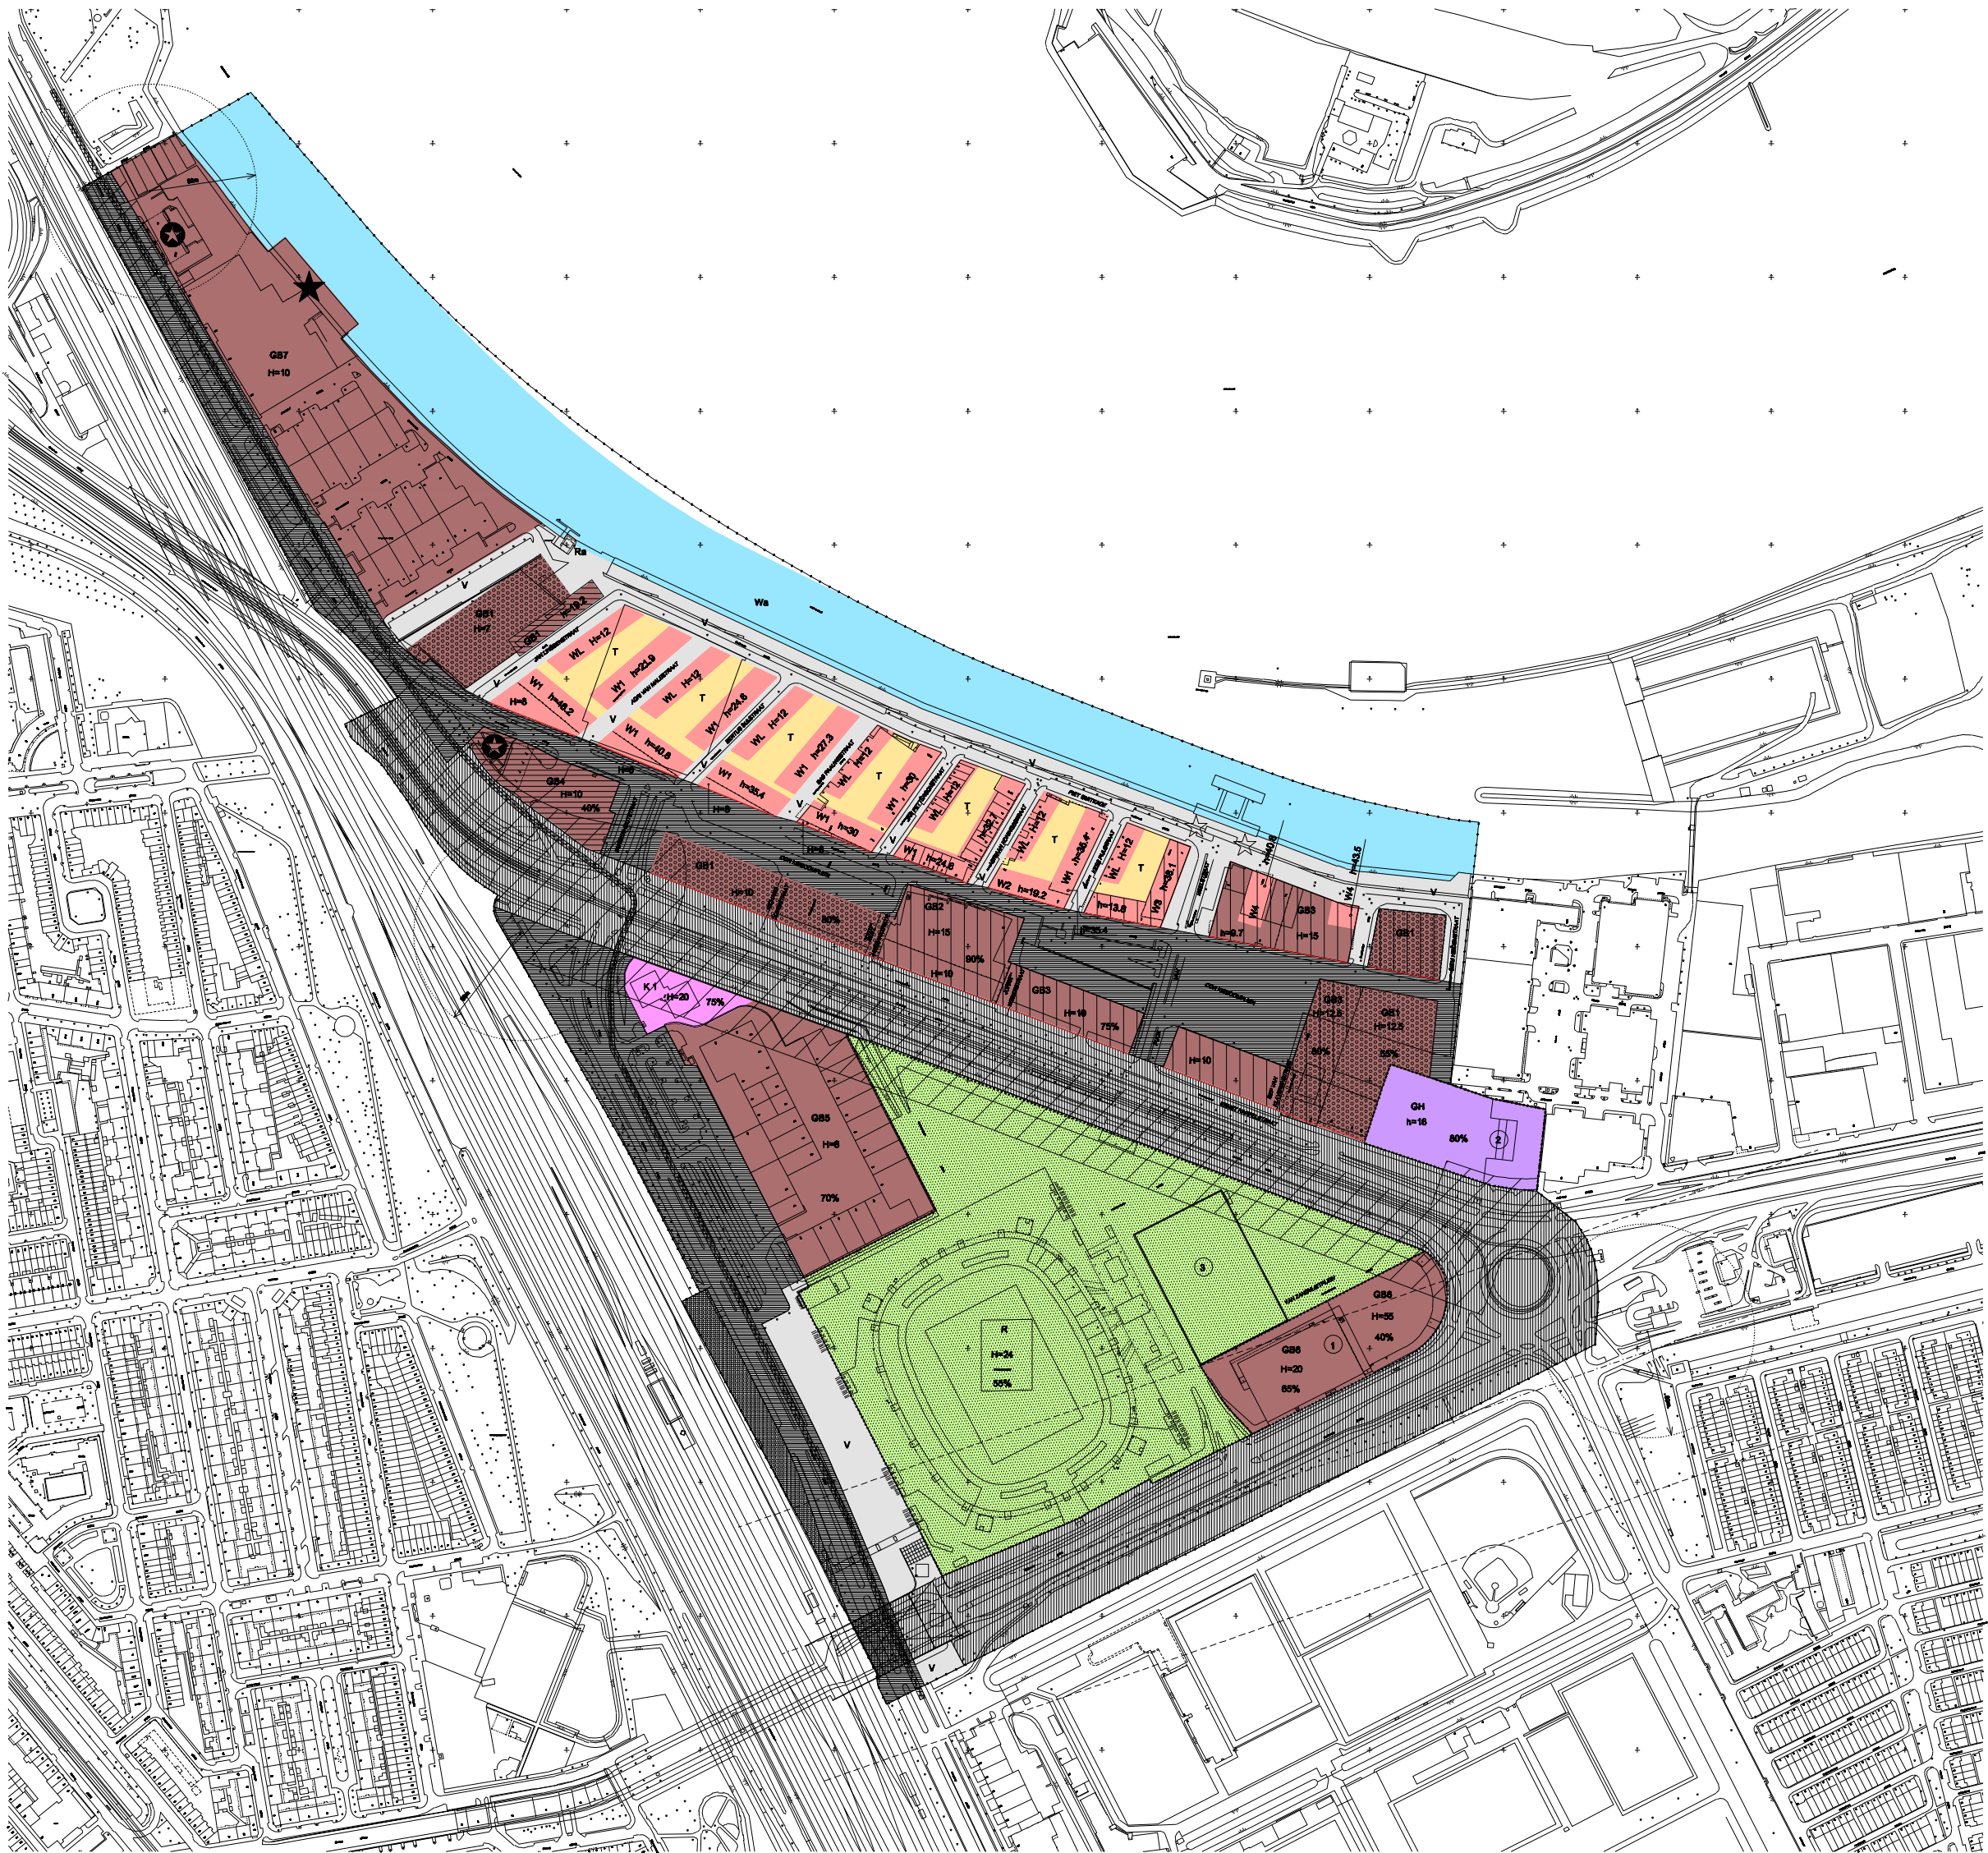


BEHOORT BIJ VERZ. GEDR. STUKKEN VOLG. NO.
GEMEENTEBLAD NO.

VAN DE PLANKAART MAAKT DEEL UIT:
- KAART AANGEVENDE DE KADASTRALE TOESTAND
- DE OELIDKAART
HIERBIJ BEHOOREN DE VOORSCHRIFTEN "OLYMPUS"

BESTEMMINGEN		ART.
WL	WONINGEN, LAAGBOUW	3
W1	WOONDOELEINDEN 1	4
W2	WOONDOELEINDEN 2	5
W3	WOONDOELEINDEN 3	6
W4	WOONDOELEINDEN 4	7
GB1	GEMENGDE BEBOUWING 1	8
GB2	GEMENGDE BEBOUWING 2	9
GB3	GEMENGDE BEBOUWING 3	10
GB4	GEMENGDE BEBOUWING 4	11
GB5	GEMENGDE BEBOUWING 5	12
GB6	GEMENGDE BEBOUWING 6	13
GB7	GEMENGDE BEBOUWING 7	14
	DETAILHANDEL 2	15
K1	KANTOREN 1	16
	KANTOREN 2	17
	PERIFERE DETAILHANDEL	18
GH	GROOTHANDEL	19
GR	RECREATIEVE DOELEINDEN	20
T	TUIN	21
V	VERBLIJFSGEBIED	22
	VERKEERSGEBIED	23
	(HOOFD) VERZAMELWEG	24
Wb	WATER	25
	WATERKERING	26
	SPOORWEG	27
	LEIDINGSTRAAT	28

VERKLARING	
	TOPOGRAFISCHE TOESTAND / BESTAANDE BEBOUWING
	BESTEMMINGSGRENS
	BEOUWINGSGRENS
	GRENS WIJZIGINGSBEVOEGDHEID 1, 2, 3.
	SCHEIDING TUSSEN BOUWHOOGTEN
	PLANGRENS
	SCHEEPSREPARATIEBEDRIJF TOEGESTAAN
	BEDRIJVEN TOEGESTAAN
	HORECA TOEGESTAAN
	VERKOOPPUNT MOTORBRANDSTOFFEN
	RADARSTATION
	MAX. BOUWHOOGE IN METERS
	GOOT- OF BOEIBOORDHOOGTE IN METERS
	MAX. BEBOUWINGSPERCENTAGE
	ZONE ROND LPG VULPUNT
	STRAALPADVERBINDING
	BRUG
	TALLID

KOPIE 537
PLANKAART

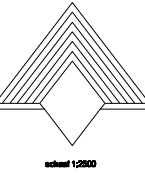

GEMEENTE ROTTERDAM
BESTEMMINGSPLAN
OLYMPUS

VASTGESTELD DOOR DE GEMEENTERAAD D.D. 12 maart 2002
GED. GOEDGEKEURD DOOR GED. DEPUTEEDE STATEN D.D. 2 juli 2002
GED. G.O.K. RIJ K.B.A. D.D.
GED. ONHERROEPELIJK D.D. 8 oktober 2003
de wettelijke van de afdeling bestuursrecht van de
Raad van State d.d. 9-10-2003