



VERKLARING / AANDUIDING

TOPOGRAFISCHE TOESTAND
PLANGRENS
HUISNUMMER

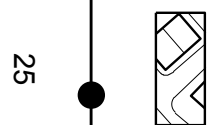

25

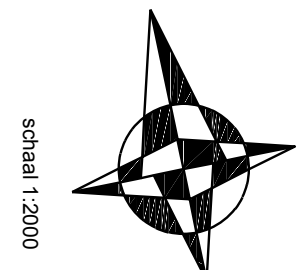

NOORD 2000


GEMEENTE ROTTERDAM
BESTEMMINGSPLAN

"OUD - CHARLOIS"

HUISNUMMERSKAART

VASTGESTELD DOOR DE GEMEENTERAAD
GEDEELTELIJK GOEDGEKEURD DOOR GEDEP. STATEN
ONHERROEFELIJK


D.D. 13-03-2008
D.D. 24-06-2008
D.D. 11-12-2008

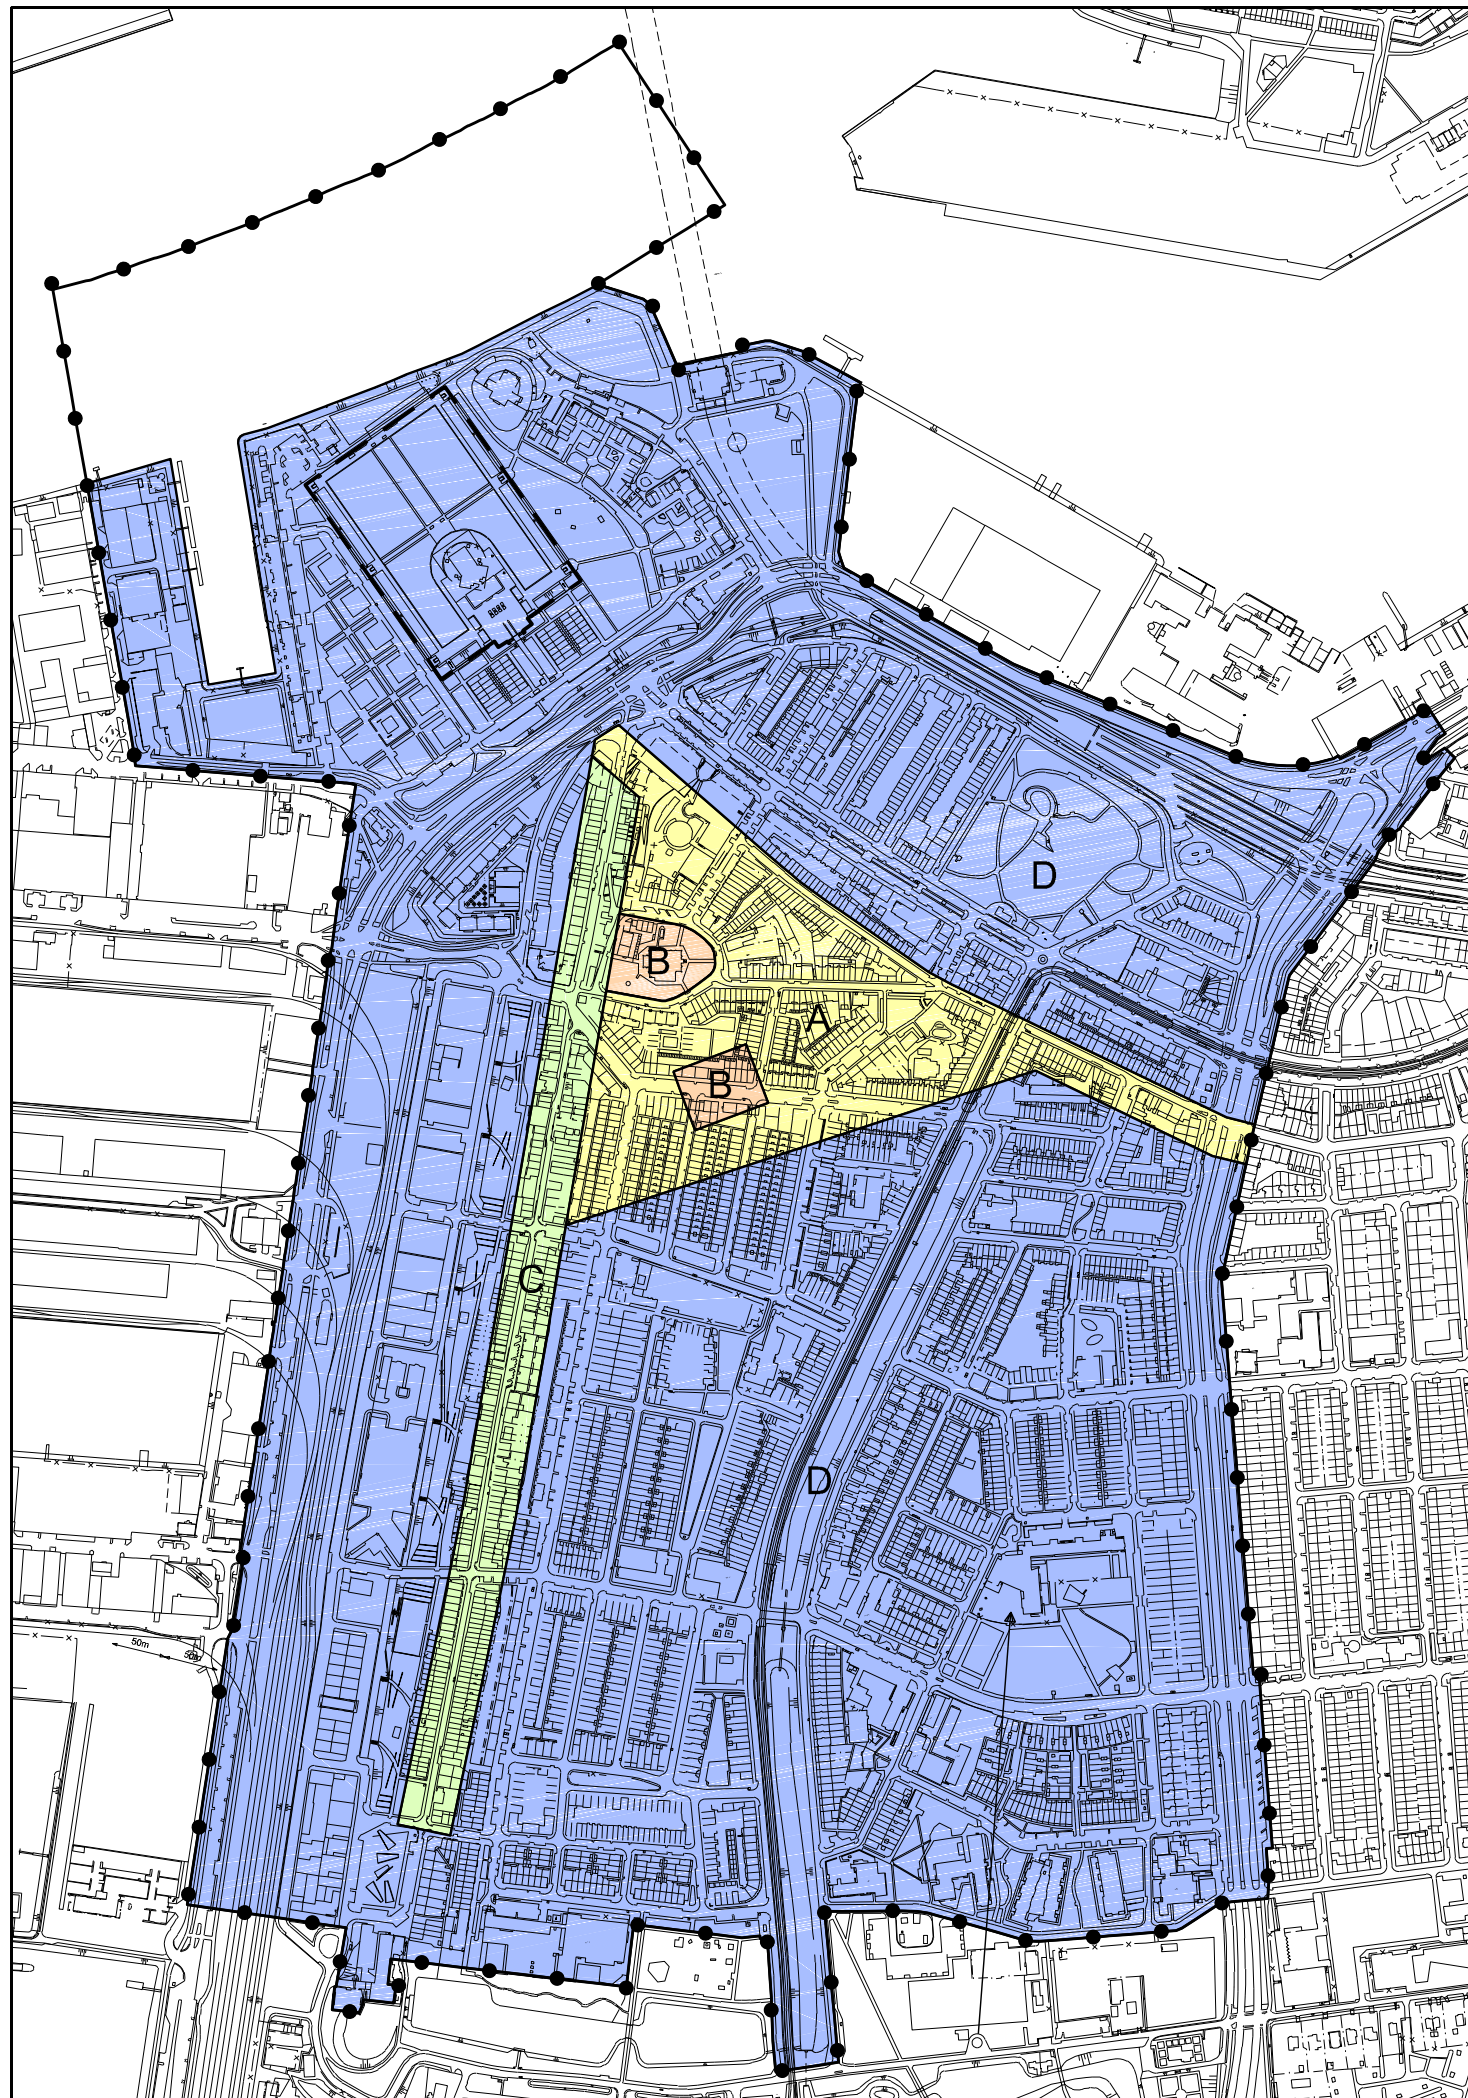

HIERBIJ BEHOREN DE VOORSCHRIFTEN " OUD CHARLOIS "

BESTEMMINGEN

A	ARCHEOLOGISCH WAARDEVOLGEBIED A	ART. 26
B	ARCHEOLOGISCH WAARDEVOLGEBIED B	ART. 26
C	ARCHEOLOGISCH WAARDEVOLGEBIED C	ART. 26
D	ARCHEOLOGISCH WAARDEVOLGEBIED D	ART. 26

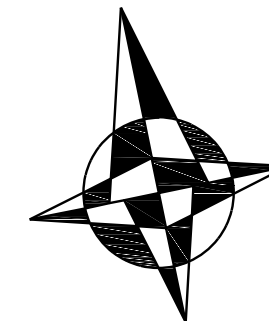

schaal 1:7000

GEMEENTE ROTTERDAM

BESTEMMINGSPLAN

"OUD - CHARLOIS"

PLANKAART ARCHEOLOGIE

VASTGESTELD DOOR DE GEMEENTERAAD

D.D. 13-03-2008

GEDEELTELIJK GOEDGEKEURD DOOR GEDEP. STATEN

D.D. 24-06-2008

ONHERROEPELIJK

D.D. 11-12-2008

20-11-2007