



HIERSU BEHOREN DE VOORSCHRIFTEN "NOORD-KETHELPOLDER"

BESTEMMINGEN

N	NATUURGEBIED	ART. 3
R	RECREATIEVE VOORZIENINGEN	ART. 4
B	BOS	ART. 5
LA	LANDSCHAPPELIJK WAARDEVOL AGRARISCH GEBIED	ART. 6
W	WATER	ART. 7
W	WONINGEN	ART. 8
H	HORECA	ART. 9
B	BEDRIJVEN	ART. 10
AB	AGRARISCH BEDRIJF	ART. 11
BO	BOOMGAARD	ART. 12
ON	VOORZIENINGEN VAN OPENBAAR NUT	ART. 13
U	VERBLIJFSGEBIED	ART. 14
S	SPOORWEG	ART. 15
HV	HOOGSPANNINGSVERBINDING (bovengronds)	ART. 16
L	LEIDING	ART. 17
W	WATERKERING	ART. 18
AR	ARCHEOLOG. WAARDEVOL GEBIED zie plankaart archeologie	ART. 19

ART.

VERKLARING / AANDUIDING

[Symbol]	TOPOGRAFISCHE TOESTAND
[Symbol]	GEMEENTEGRENS
[Symbol]	GEMEENTEGRENS, TEVEN PLANGRENS
[Symbol]	PLANGRENS
[Symbol]	BESTEMMINGSGRENS
[Symbol]	CONTOUR 10' EXTERNE VEILIGHEID ROTTERDAM AIRPORT
[Symbol]	GELUIDSCONTOUR 20 Ks ROTTERDAM AIRPORT
[Symbol]	BEDOLWINGSAFSTAND TRANSPORTLEIDINGEN GEVAARLIJKE STOFFEN
[Symbol]	TOETSINGSAFSTAND TRANSPORTLEIDINGEN GEVAARLIJKE STOFFEN
H = 7	MAX. HOOGTE GEBOUWEN IN METERS
h = 4	MAX. DOOT- OF BOEBORDEHOOGTE IN METERS
.1	AANTAL BOUWLAGEN
[Symbol]	MILIEUCATEGORIE BEDRIJVEN
50 %	MAX. BEBOUWINGSPERCENTAGE
2	LEIDINGNUMMER (ZIE ARTIKEL 17 VAN DE VOORSCHRIFTEN)
[Symbol]	KEURSTROOK
[Symbol]	BEDRIJFSWONING TOEGESTAAN
[Symbol]	AANTAL WONINGEN PER BESTEMMINGSVLAK



schaal 1:200

GEMEENTE ROTTERDAM
BESTEMMINGSPLAN
NOORD - KETHELPOLDER

PLANKAART

FASTGESTELD DOOR DE GEMEENTERAAD
GOEDKEURD DOOR GEDEPUTEERDE STATEN
ONVERROEPELIJK

D.D. 14-02-2008
D.D. 07-10-2008
D.D. 11-01-2009

bp_noordkethelpolder_plankaart


J.D. / 03-05-2007



HERB/BEHOREN DE VOORSCHRIFTEN "NOORD-KETHELPOLDER"

VERKLARING

- TOPOGRAFISCHE TOESTAND
- GEMEENTEGRENS
- GEMEENTEGRENS, TEVENS PLANGRENS
- PLANGRENS
- HUISNUMMER

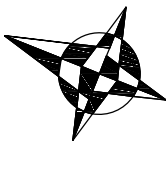


GEMEENTE ROTTERDAM
BESTEMMINGSPLAN
NOORD - KETHELPOLDER

HUISNUMMERAART
VASTGESTELD DOOR DE GEMEENTERAAD
GOEDGEKEURD DOOR GEDEPUTEERDE STATEN
ONHERROEPELIJK
D.D. 14-02-2008
D.D. 07-10-2008
D.D. 17-01-2009


top_noordkethelpolder_plankkaart

J25 / 03-09-2007

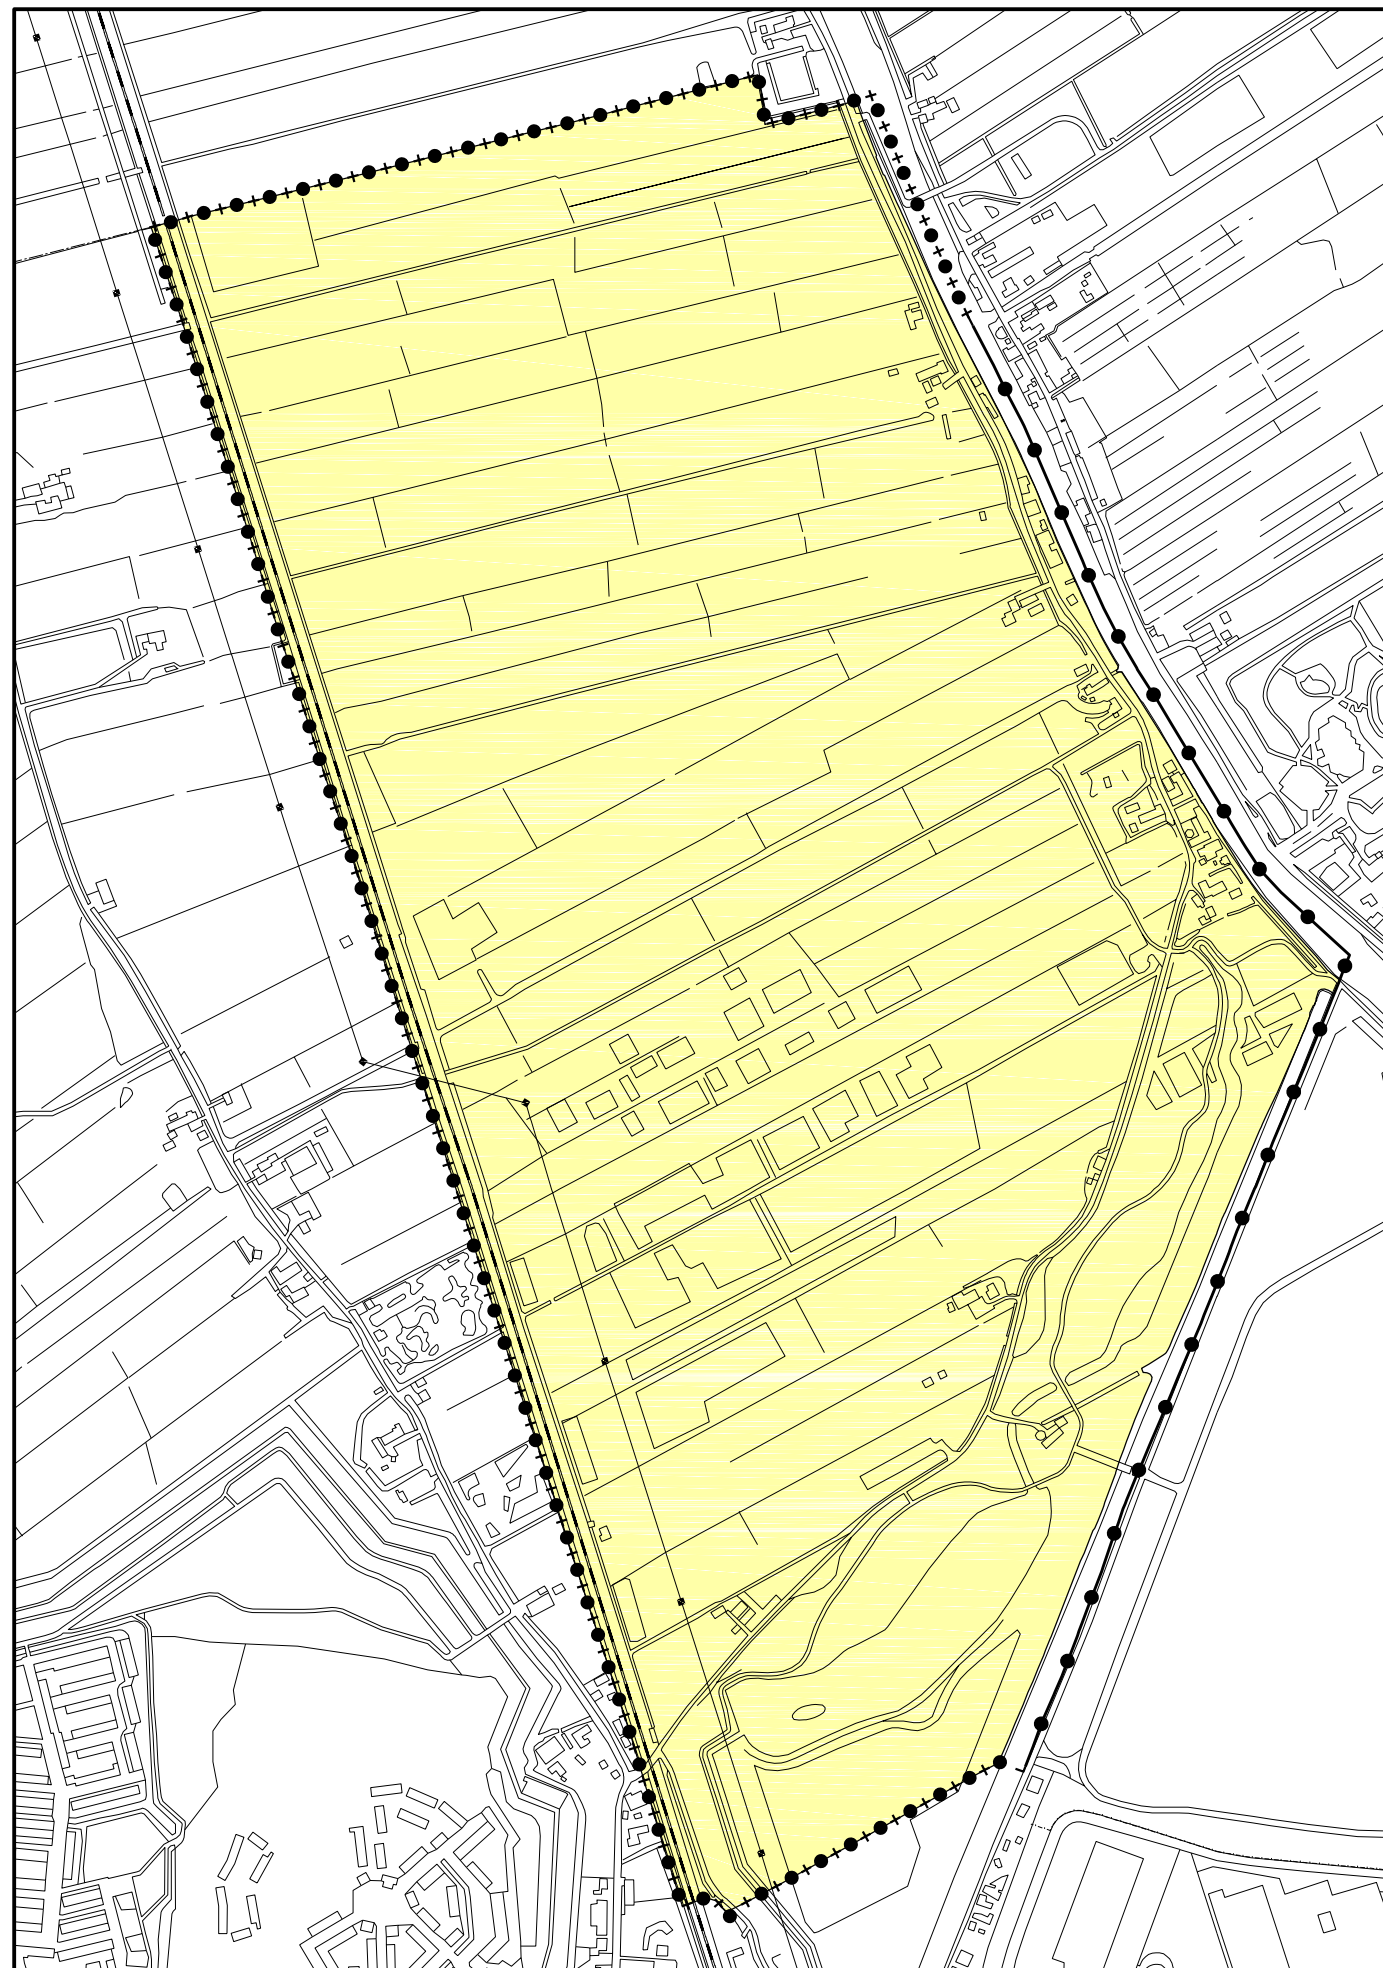



BESTEMMINGEN


ART

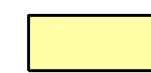 ARCHEOLOGISCH WAARDEVOL GEBIED

19

VERKLARING

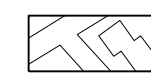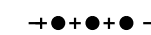-  TOPOGRAFISCHE TOESTAND
-  GEMEENTEGRENS, TEVENS PLANGRENS
-  PLANGRENS
-  BESTEMMINGSGRENS

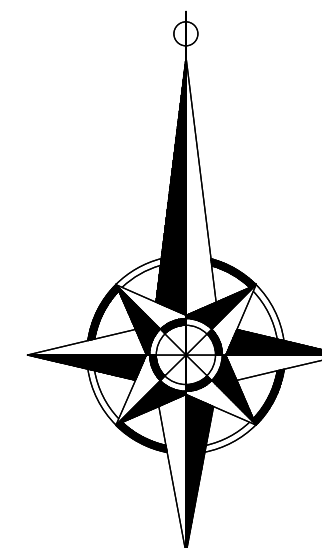

schaal 1 : 9000

GEMEENTE ROTTERDAM

BESTEMMINGSPLAN

NOORD-KETHELPOLDER

PLANKAART ARCHEOLOGIE

VASTGESTELD DOOR DE GEMEENTERAAD
GOEDGEKEURD DOOR GEDEPUTEERDE STATEN
ONHERROEPELIJK

D.D. 14-02-2008
D.D. 07-10-2008
D.D. 17-01-2009