


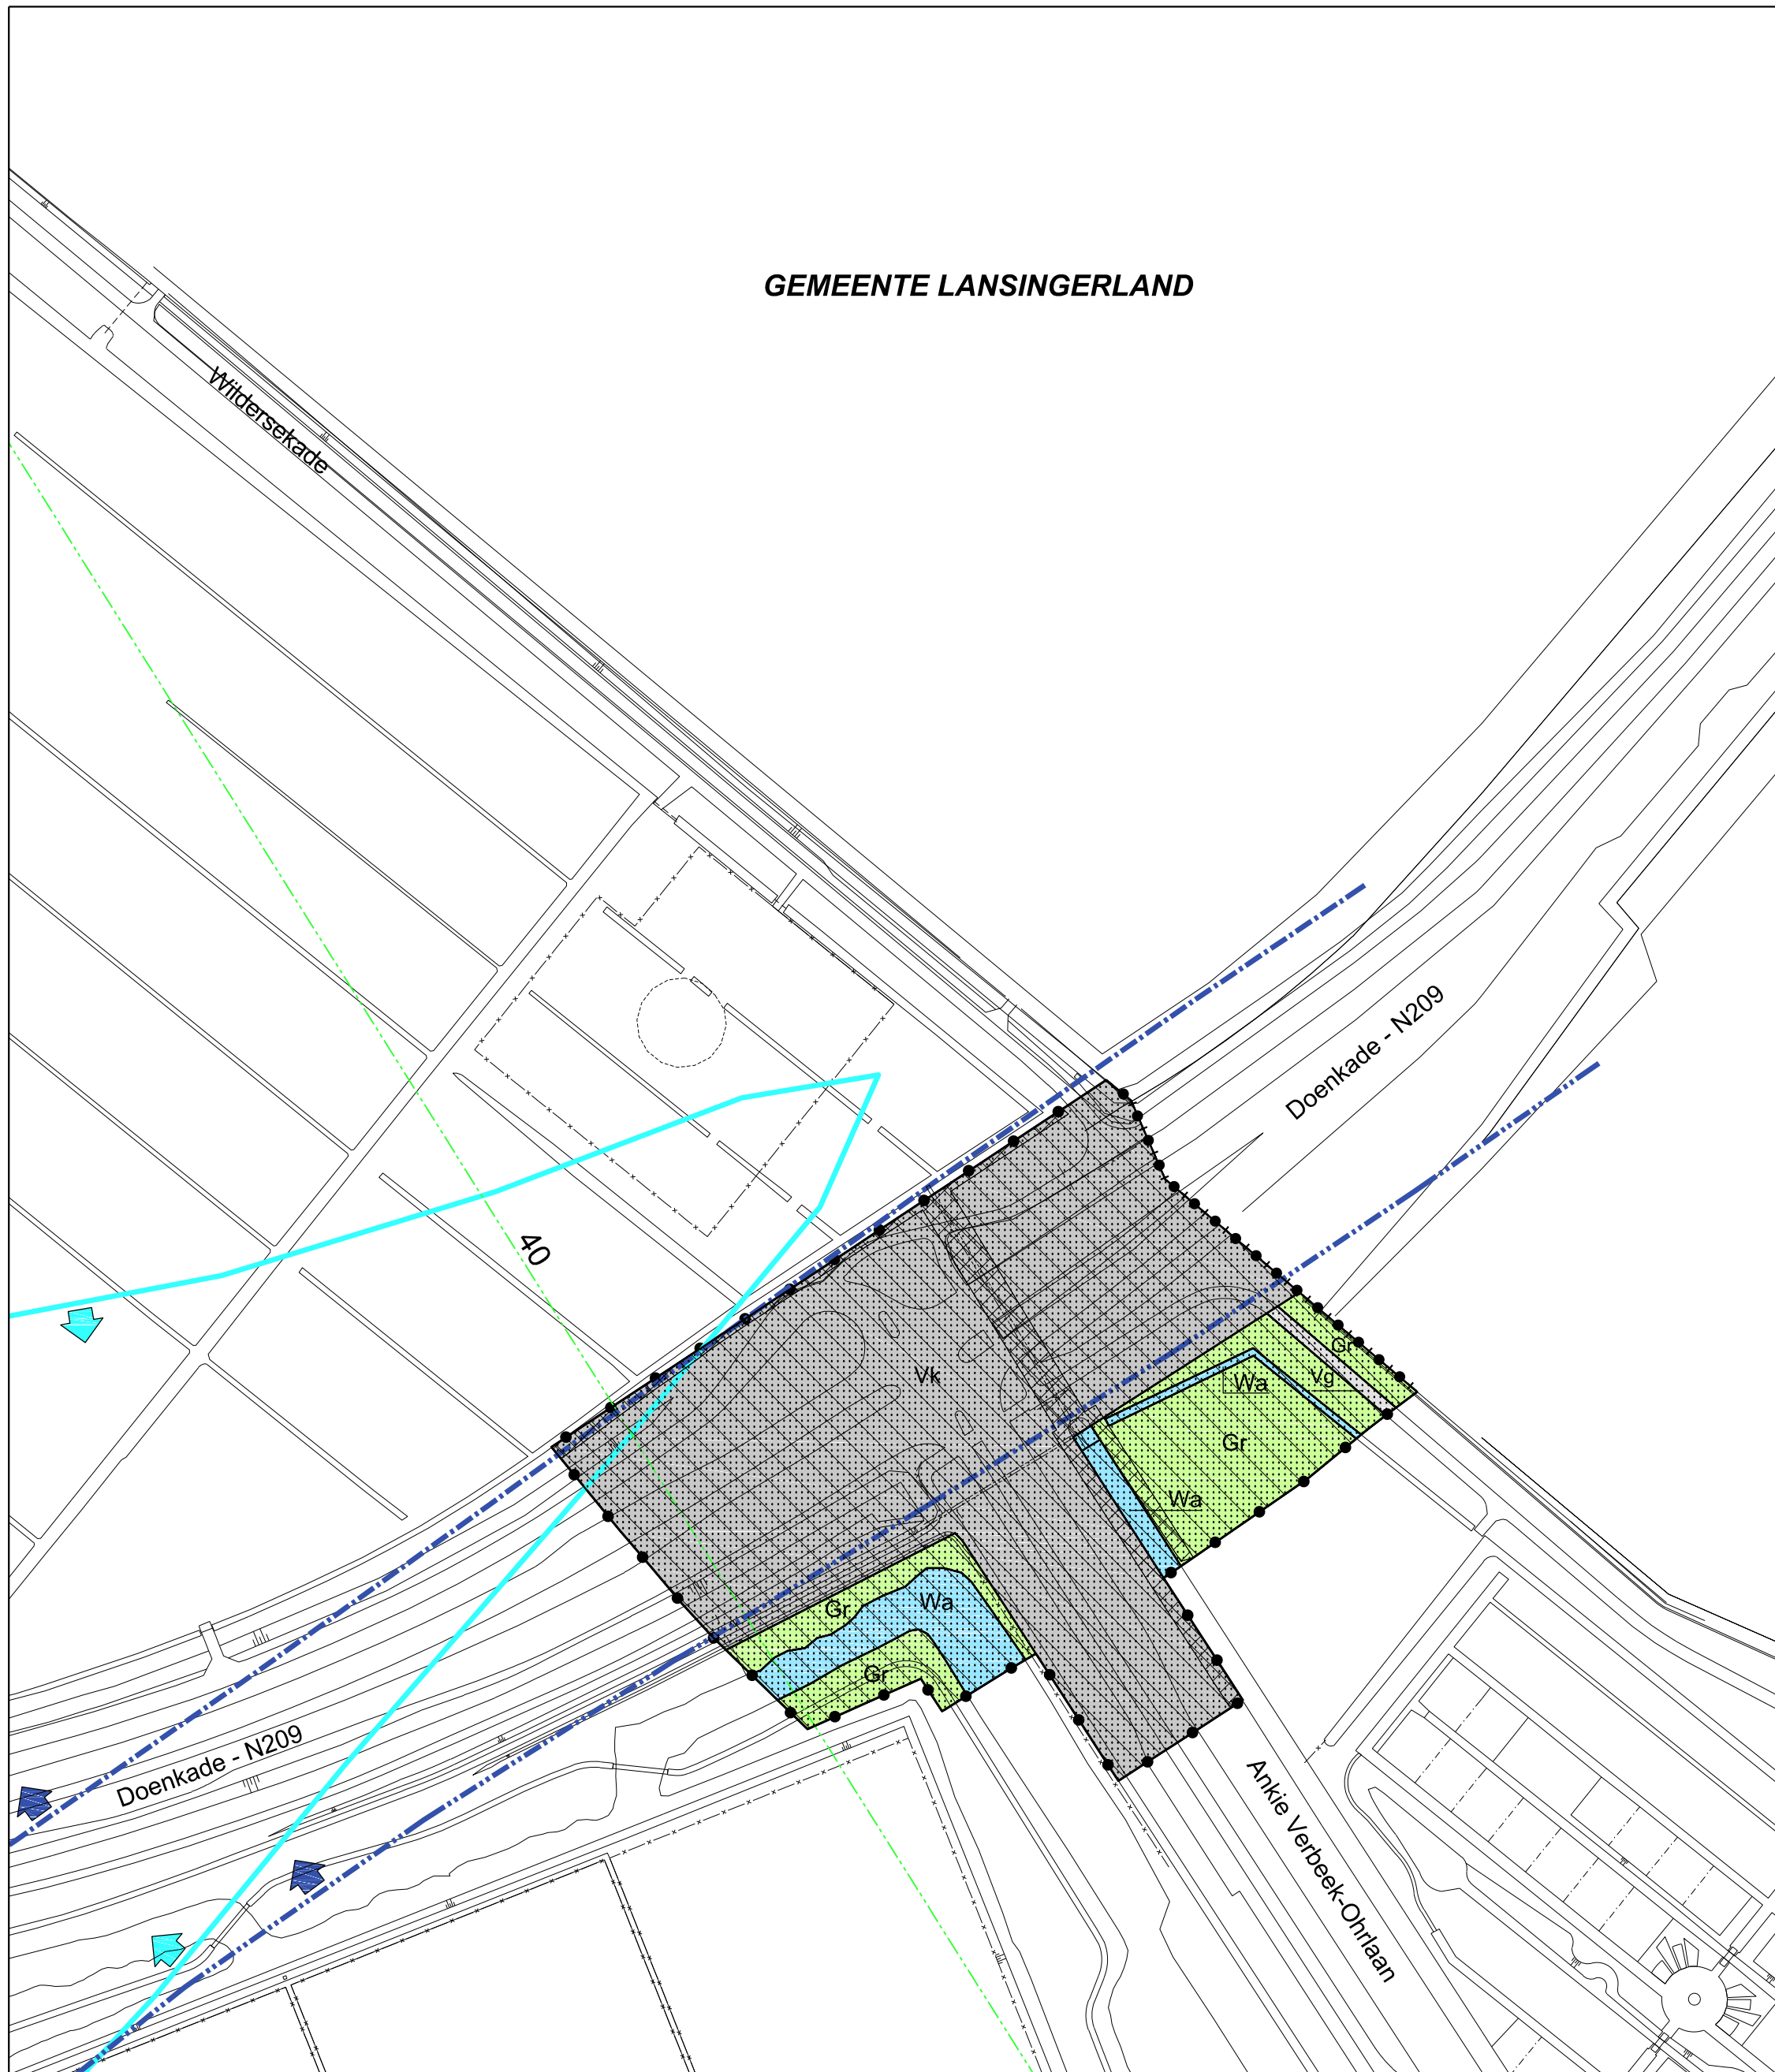

HIERBIJ BEHOREN DE REGELS "DOENKADE - N 209 I "

BESTEMMINGEN


Gr	GROEN	ART. 2
Vg	VERKEER - VERBLIJFSGEBIED	ART. 3
Vk	VERKEER - WEGVERKEER	ART. 4
Wa	WATER - 1	ART. 5
	WAARDE - ARCHEOLOGIE	ART. 6
	WATERSTAAT - WATERSTAATKUNDIGE FUNCTIE	ART. 7

GEBIEDSAANDUIDINGEN

- GELUIDSCONTOUR 40 KE ROTTERDAM AIRPORT
- 10⁻⁵ PLAATSGEB.RISICOCONTOUR ROTTERDAM AIRPORT
- 10⁻⁶ PLAATSGEB.RISICOCONTOUR ROTTERDAM AIRPORT
- 40 AANVLIEGROUTE MET MAXIMALE HOOGTE IN METERS
- TOETSINGSZONE COMMUNICATIE-APPARATUUR
LUCHTVERKEERSLEIDING NEDERLAND

VERKLARING

- TOPOGRAFISCHE TOESTAND
- GEMEENTEGRENS, TEVENS PLANGRENS
- PLANGRENS
- BESTEMMINGSGRENS

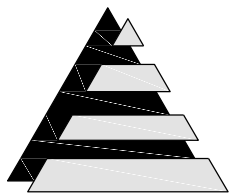

schaal 1: 2000

GEMEENTE ROTTERDAM

BESTEMMINGSPLAN

DOENKADE - N209 I

PLANKAART

FASTGESTELD DOOR DE GEMEENTERAAD
ONHERROEPELIJK

D.D. 05-11-2009
D.D. 29-01-2010