



HIERBIJ BEHOREN DE REGELS "VLINDERSTRIK"

BESTEMMINGEN

	ART.
A	AGRARISCH
A-Ab	AGRARISCH - AGRARISCH BEDRIJF
A-Tb	AGRARISCH - TUINBOUW
B-2	BEDRIJF - 2
G	GROEN
N I	NATUUR - 1
N II	NATUUR - 2
N III	NATUUR - 3
V-E	VERKEER - ERF
V-Dr	VERKEER - METRO / SNELTRAM
V-Dr	VERKEER - OPENBAAR VERVOER
V-Sp	VERKEER - SPOORVERKEER
V-We	VERKEER - WEGVERKEER
WA	WATER
W	WONEN

DUBBELBESTEMMINGEN

L-G	LEIDING - GAS	ART. 18
W-A	WAARDE - ARCHEOLOGIE	ART. 19
W-A	WATERSTAAT - WATERKERING	ART. 20
W-A	WATERSTAAT - WATERSTAATKUNDIGE FUNCTIE	ART. 21


AANDUIDING

- BESTEMMINGSGRENS
- BEBOUWINGSGRENS BEDRIJFS- EN BIJGEBOUWEN (GEEN KASSEN)
- BEBOUWINGSGRENS KASSEN
- GRENS BOUWHOOGTEN
- TOETSINGSAFSTAND TRANSPORTLEIDINGEN GEVAARLIJKE STOFFEN

- H = 6 MAX. HOOGTE GEBOUWEN IN METERS
- Hb = 8 MAX. HOOGTE BEDRIJFS- EN BIJGEBOUWEN (GEEN KASSEN) IN METERS
- Hk = 6 MAX. HOOGTE KASSEN IN METERS
- ANTENNEINSTALLATIE
- BEDRIJFSWONING
- CARAVANSTALLING

VERKLARING

- TOPOGRAFISCHE TOESTAND
- GEMEENTEGRENS, TEVENS PLANGRENS
- PLANGRENS

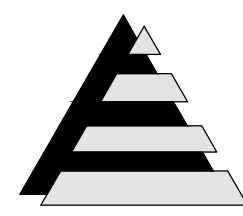


GEMEENTE ROTTERDAM
BESTEMMINGSPLAN
VLINDERSTRIK

PLANKAART

FASTGESTELD DOOR DE GEMEENTERAAD
IN WERKING
ONHERROEPELIJK

P:\ISO\RO_BPIAcad\Hillegersberg-Schiebroek\bp_vlinderstrik-rtam_plankaart

D.D. 07-04-2011
D.D. 04-04-2013
D.D. 01-07-2011
D.D. 30-10-2013

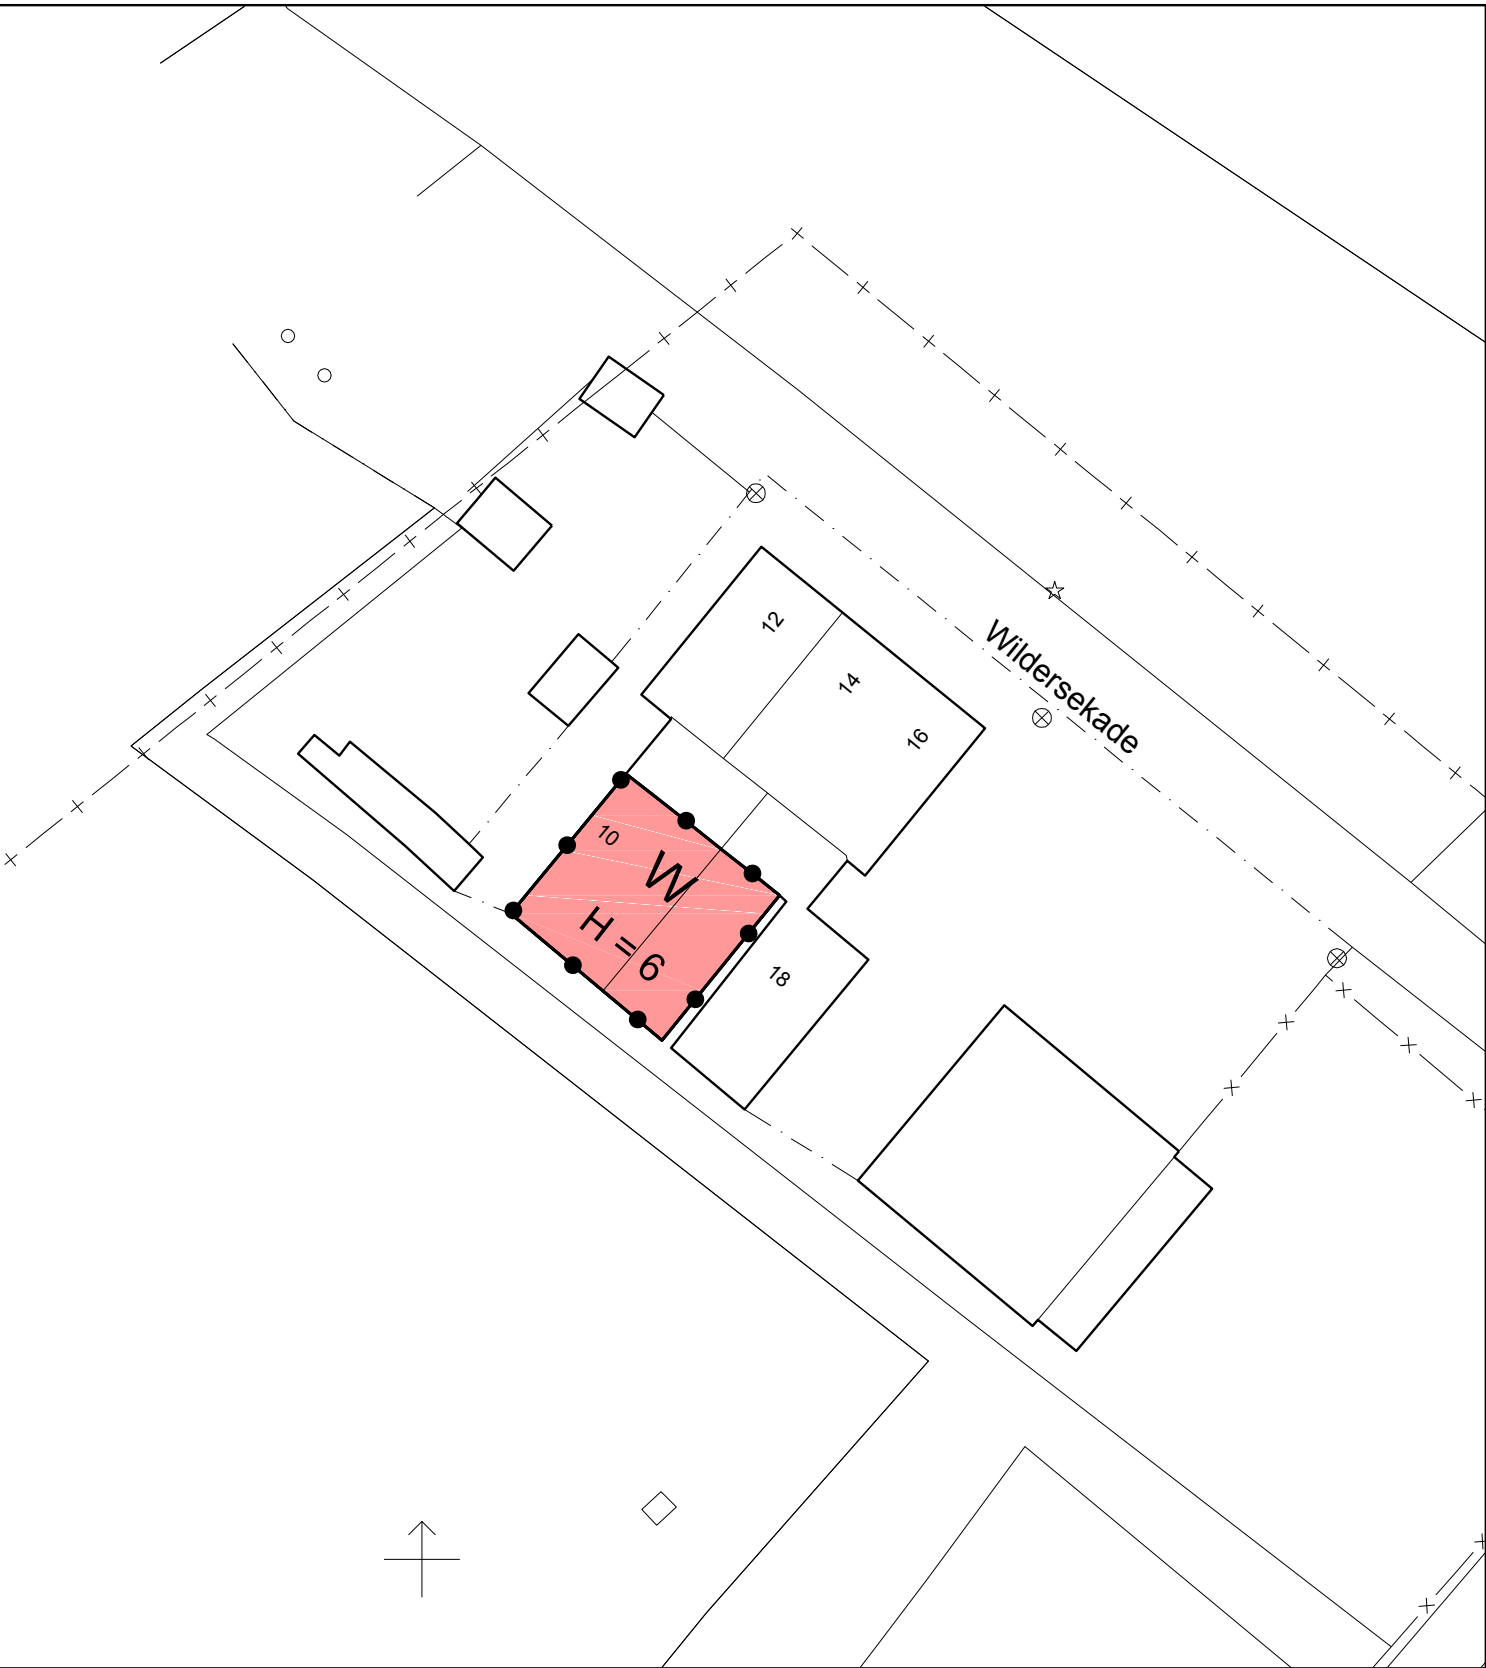

RENVOOI

BESTEMMING

W WONEN

AANDUIDING


— BESTEMMINGSGRENS
H = 6 MAX.HOOGTE GEBOUWEN IN METERS

VERKLARING

 TOPOGRAFIE
 PLANGRENS

ART.

ART. 17

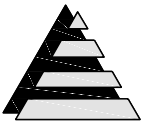


schaal 1:400

GEMEENTE ROTTERDAM
BESTEMMINGSPLAN
VLINDERSTRIK EERSTE PARTIËLE HERZIENING

PLANKAART

FASTGESTELD DOOR DE GEMEENTERAAD
ONHERROEPELIJK

D.D. 05-06-2014
D.D. 09-08-2014

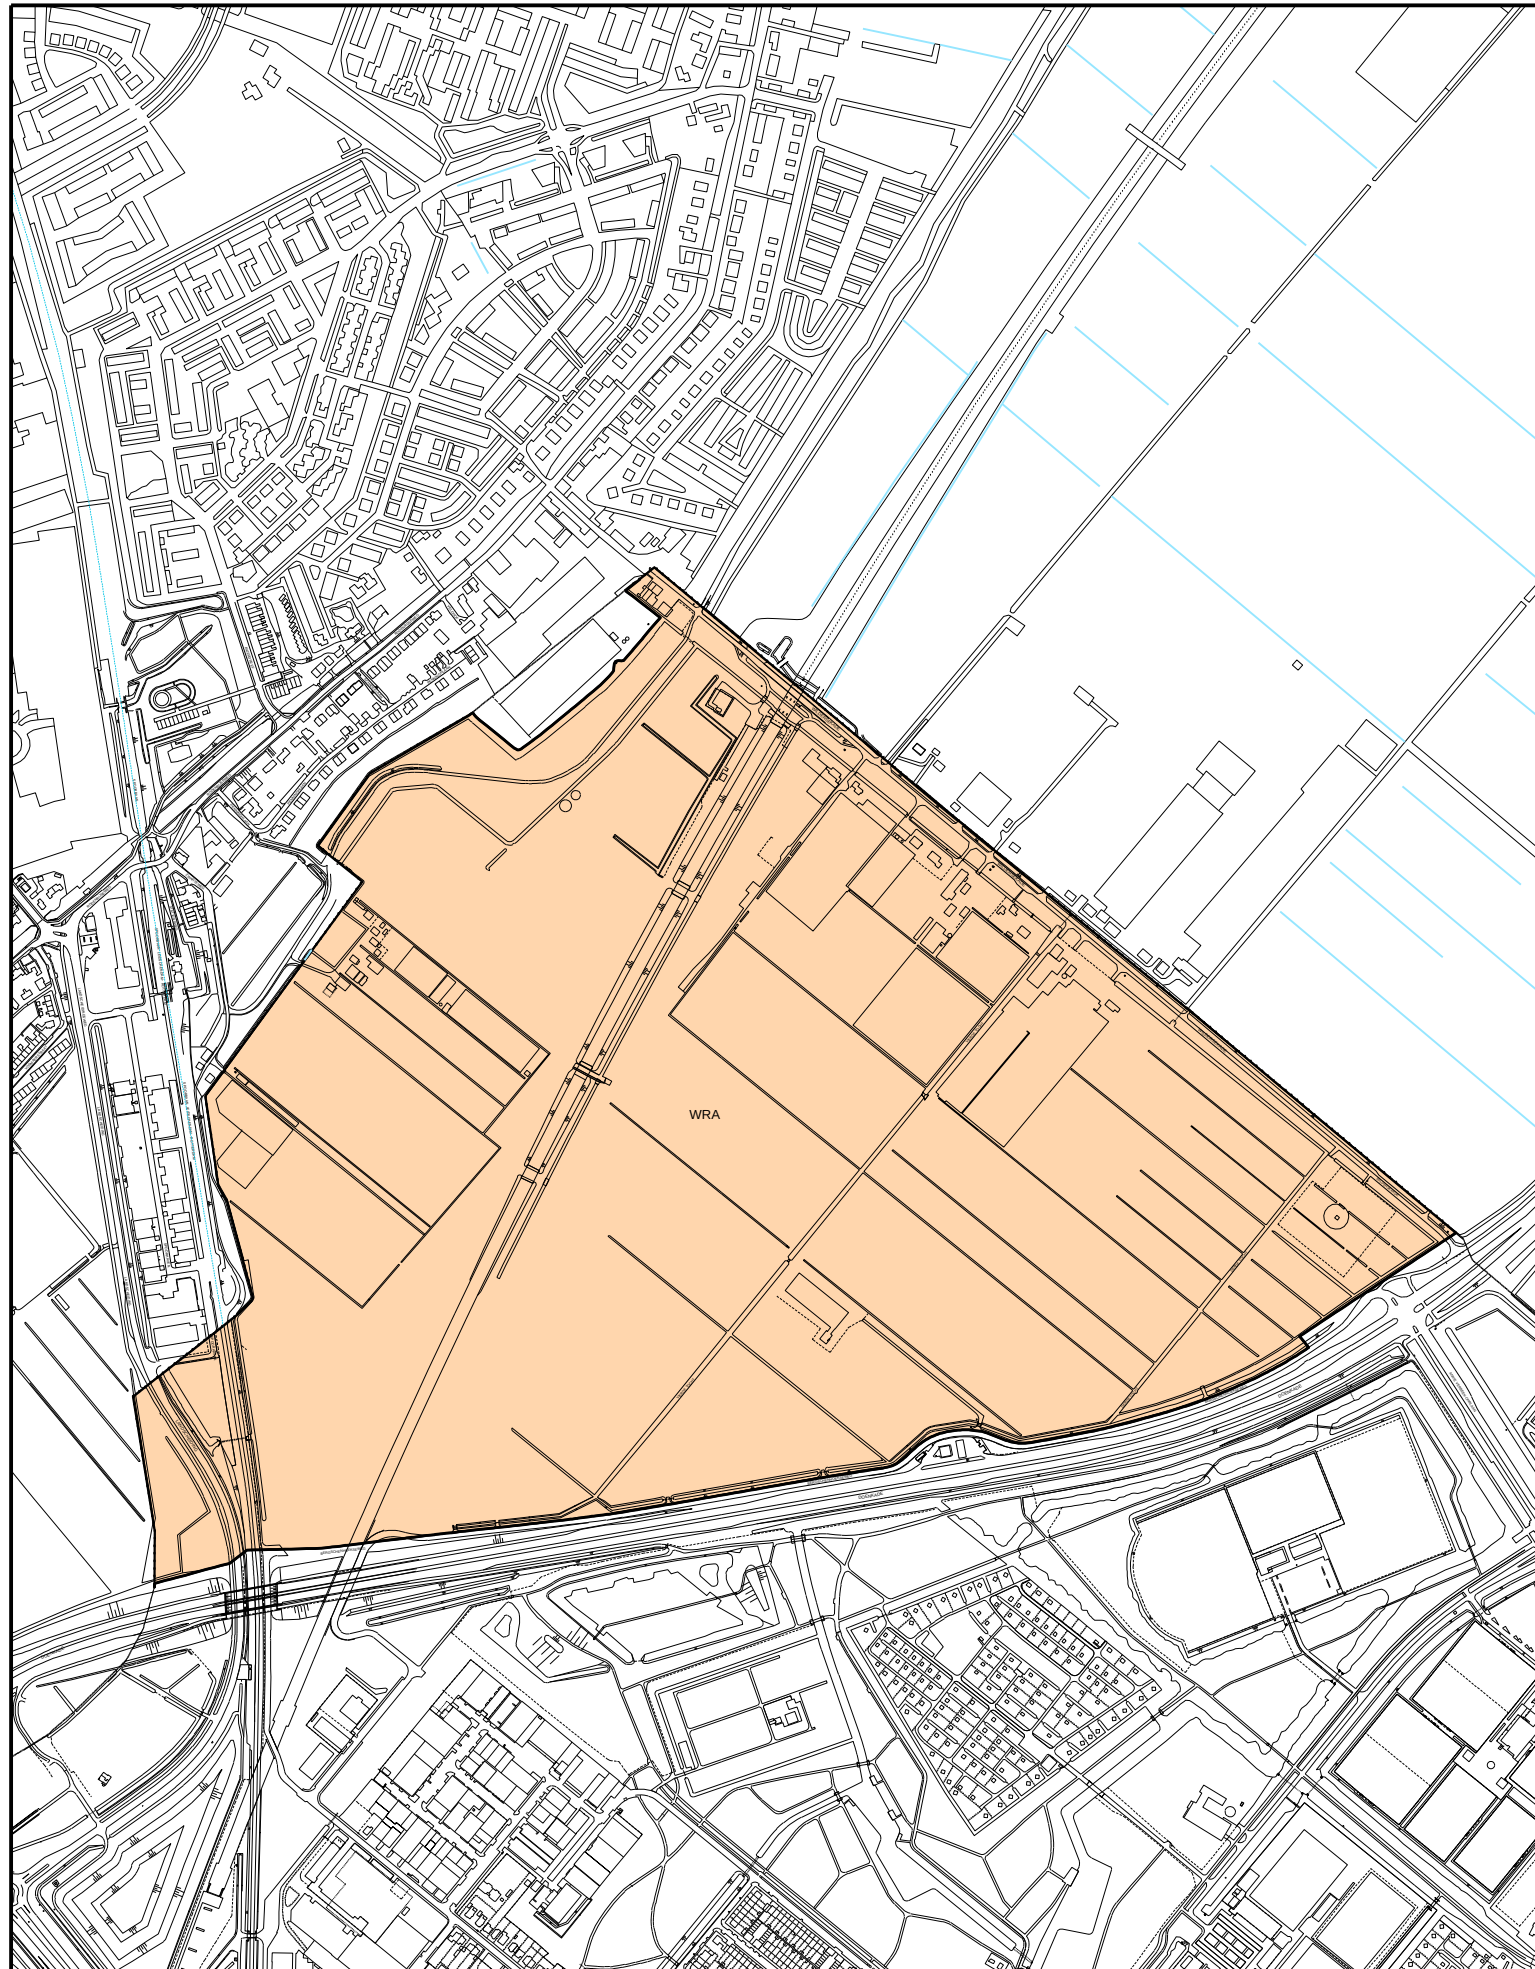

HIERBIJ BEHOREN DE REGELS " VLINDERSTRIK "

BESTEMMING

WRA WAARDE - ARCHEOLOGIE

ART.

ART. 19

AANDUIDING


— DUBBELBESTEMMINGSGRENS

VERKLARING

 TOPOGRAFISCHE TOESTAND

- - - GEMEENTEGRENS, TEVENS PLANGRENS

— PLANGRENS

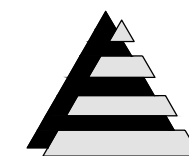

schaal 1:9000

GEMEENTE ROTTERDAM

BESTEMMINGSPLAN

VLINDERSTRIK

PLANKAART ARCHEOLOGIE

VASTGESTELD DOOR DE GEMEENTERAAD

D.D. 07-04-2011

IN WERKING

D.D. 04-04-2013

ONHERROEPELIJK

D.D. 01-07-2011

D.D. 30-10-2013



HIERBIJ BEHOREN DE REGENS "VLINDERSTRIK"


VERKLARING

TOPOGRAFISCHE TOESTAND

----- GEMEENTEGRENS, TEVENS PLANGRENS

----- PLANGRENS

24 HUISNUMMER

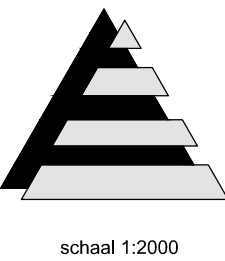

GEMEENTE ROTTERDAM
BESTEMMINGSPLAN
VLINDERSTRIK

HUISNUMMERKAART

VASTGESTELD DOOR DE GEMEENTERAAD

IN WERKING

ONHERROEPELIJK

D.D. 07-04-2011
D.D. 04-04-2013
D.D. 01-07-2011
D.D. 30-10-2013