



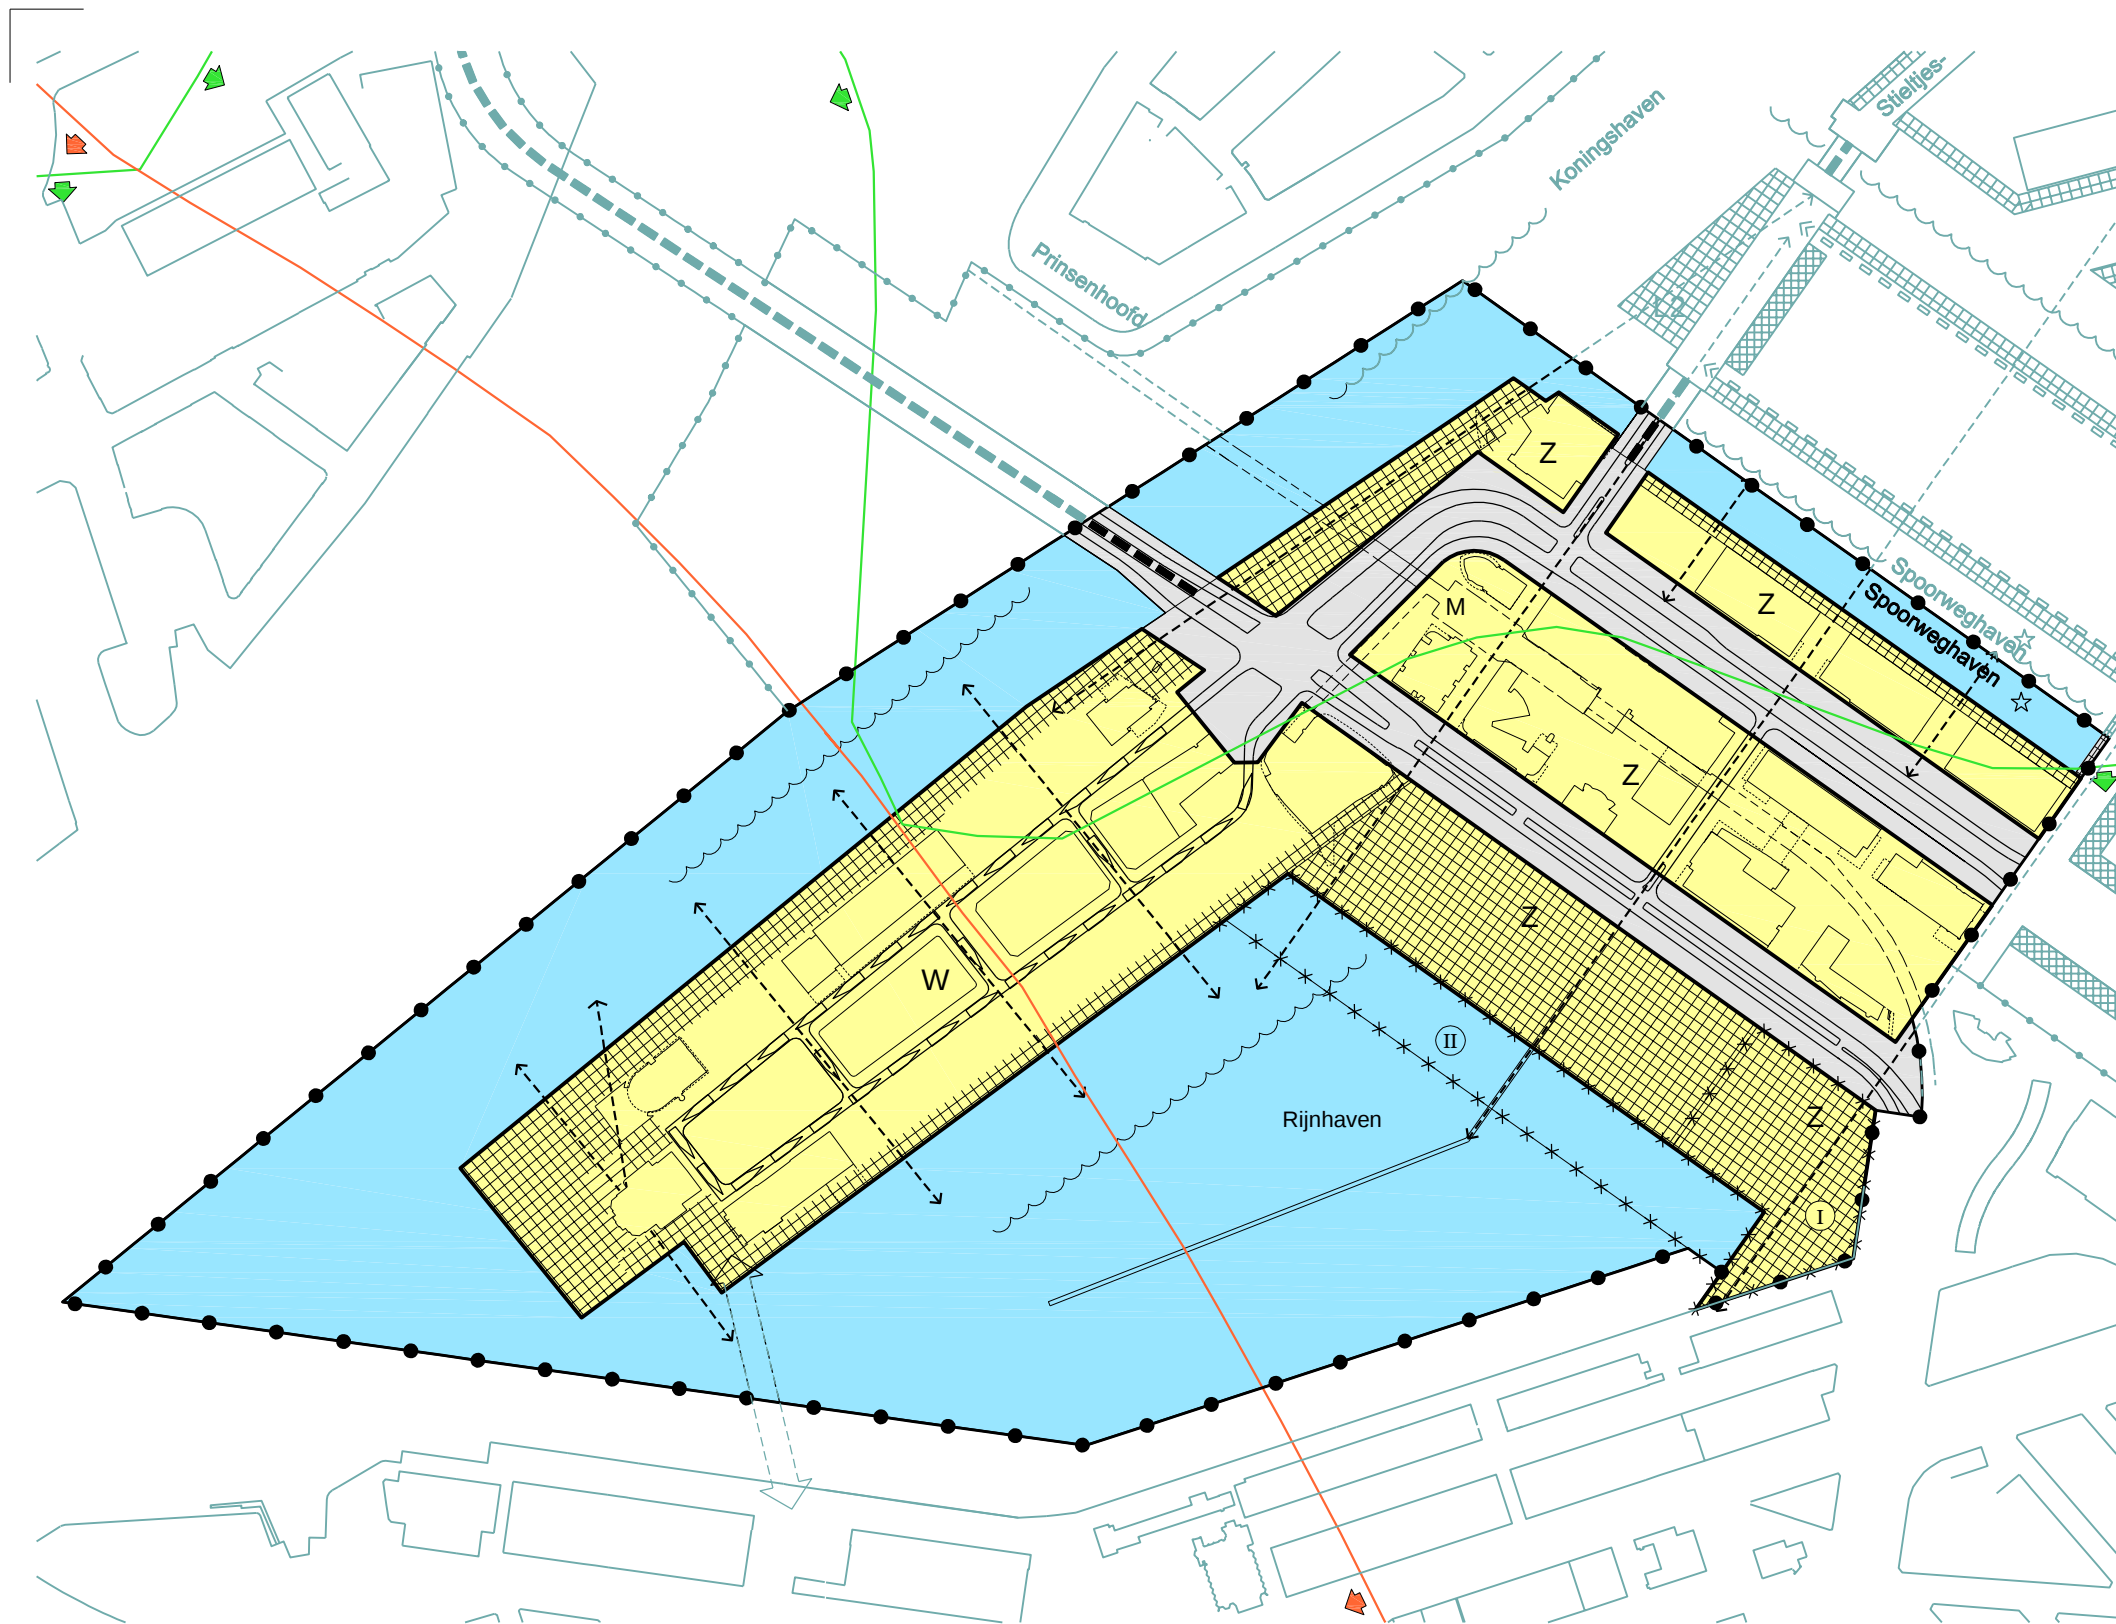

BEHOORT BIJ VERZAMELING GEDR. STUKKEN
VOLGNR.
GEMEENTEBLAD VOLGNR.

DEELPLANGEBIEDEN: ZIE PLANKAART

Z	ZUIDKADE	10
W	WILHELMINAPIER	11

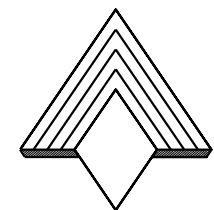

GEMEENTE ROTTERDAM ONTWERP BESTEMMINGSPLAN 1e HERZIENING KOP VAN ZUID

BESTEMMING: ARTIKEL NR.

	STEDELIJKE FUNCTIES	1
	ONBEOUWD GEBIED	3

VERKLARING

	TOPOGRAFISCHE TOESTAND EN BESTAANDE BEBOUWING
	VOETGANGERSGEBIED

	DOORGAANDE ROUTE
	ZICHTLIJN
	PLANGRENS
	WATER
	BRUG
	WATERGEBONDEN RECREATIE
	METRO

	GRENS WIJZIGINGSBEVOEGDHEID I EN II (art. II, B voorschriften 1e herziening)
	LANGZAAM VERKEERSBRUG
	50 dB (A) CONTOUR INDUSTRIEGEBIED EEM-, WAALHAVEN
	50 dB (A) CONTOUR INDUSTRIEGEBIED MAAS-, RIJNHAVEN

PLANKAART 2 HOOFDPLANKAART

SCHAAL 1 : 5000

VASTGESTELD DOOR DE GEMEENTERAAD	DD. 19-03-2009
GOEDGEKEURD DOOR GEDEPUTEERDE STATEN	DD. 30-06-2009
ONHERROEPELIJK BIJ K.B. NO.	DD. 28-08-2009



LEGENDA

	BEBOUWINGSZONE
	GRENS BEBOUWINGSZONE
	VERPLICHTE ROOILIJN BEGANE GROND
	MAXIMALE BEBOUWINGSGRENS BEGANE GROND
	SCHEIDINGSLIJN TUSSEN BOUWHOOGTEN
	OVERBOUWING
	BESTAANDE BEBOUWING
	HOOFDINFRASTRUCTUUR
	GELUIDSVOELIGE FUNKTIE'S NIET TOEGESTAAN
	ZICHTLIJN
	AANDUIDING DOORSNEDE
	MAXIMALE BOUWHOOGTE IN METERS
	GRENS WIJZIGINGSBEVOEGDHEID I EN II (art. II, B voorschriften 1e herziening)
	50 dB(A) CONTOUR INDUSTRIEGEBIED MAASHAVEN, RIJNHAVEN
	PLEINTJES



1 : 2500


Legenda: zie achterin

plankaart 10
Zuldkade

Deelgebied

bp_zuldkade_plankaart

JDJ/ 11-10-2007

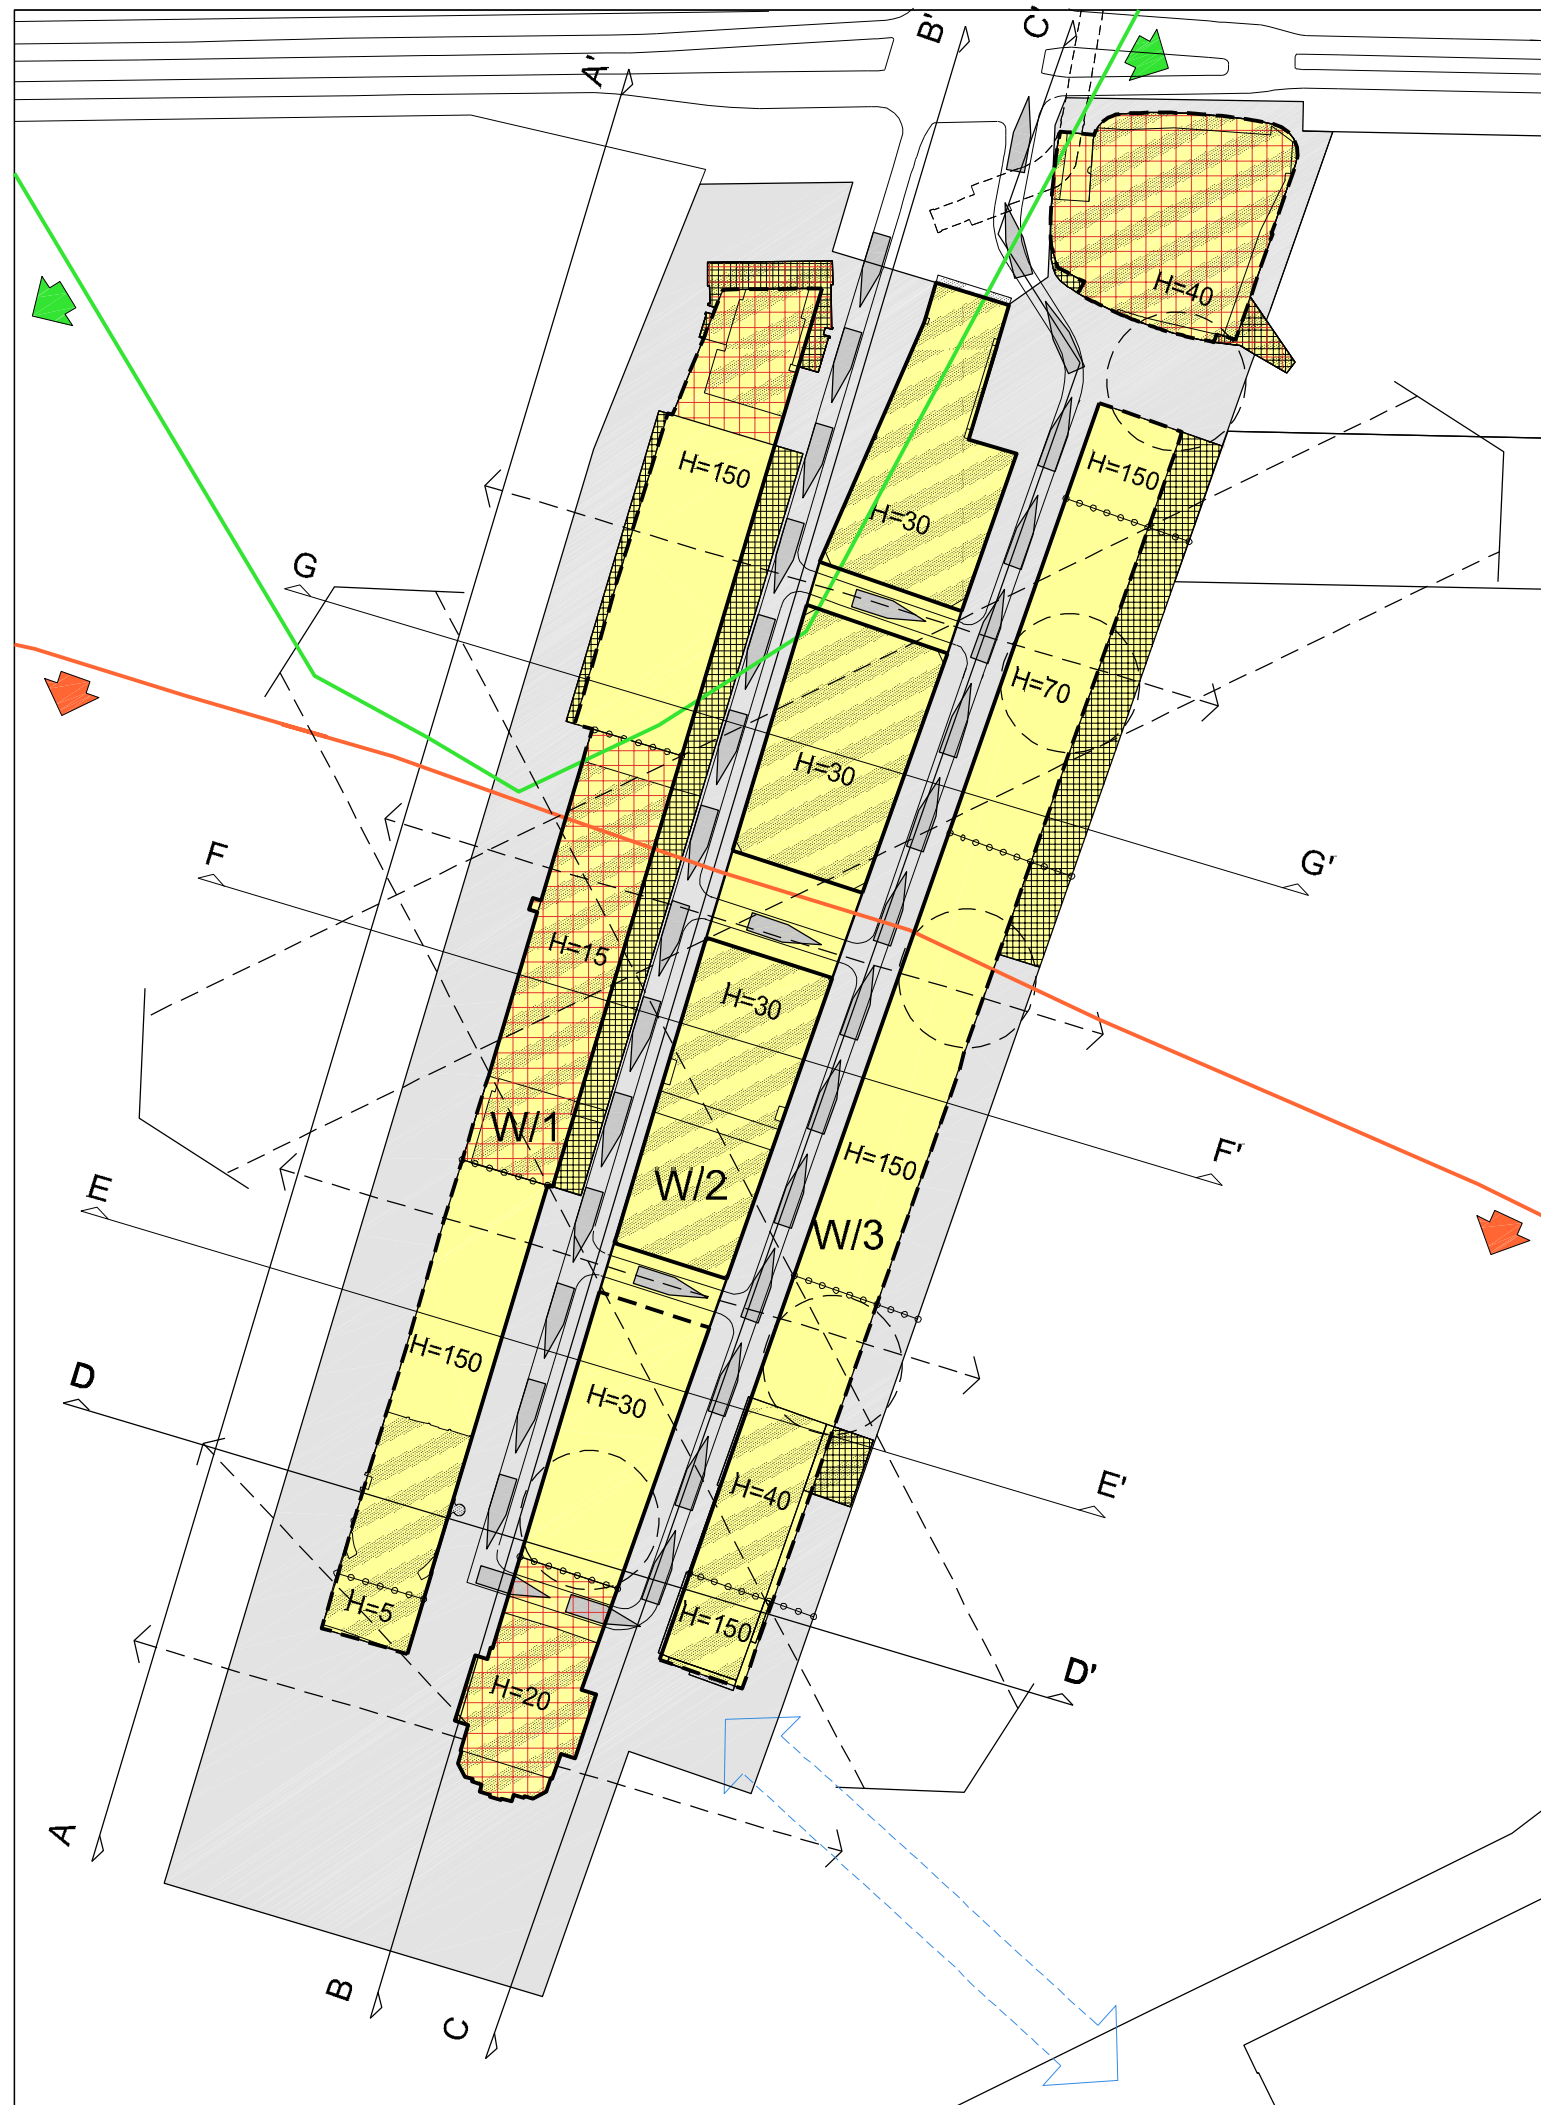

LEGENDA

	W/2	BEBOUWINGSZONE
		GRENS BEBOUWINGSZONE
		VERPLICHTE ROOLLIJN BEGANE GROND
		MAXIMALE BEBOUWINGSGRENS BEGANE GROND
		SCHEIDINGSLIJN TUSSEN BOUWHOOGTEN
		50 dB(A) CONTOUR INDUSTRIEGEBIED EEMHAVEN, WAALHAVEN
		50 dB(A) CONTOUR INDUSTRIEGEBIED MAASHAVEN, RIJNHAVEN
		OVERBOUWING
		DOORGAANDE ROUTE
		BESTAANDE BEBOUWING
		GELUIDSGEVOELIGE FUNKTIE'S NIET TOEGESTAAN
		ZICHTLIJN
		ZICHTZONE, INDICATIEF
		PLEINTJES, POSITIE NADER TE BEPALEN
	A	AANDUIDING DOORSNEDE
	H=40	MAXIMALE BOUWHOOGTE IN METERS
		LANGZAAM VERKEERSBRUG




1 : 2500


Legenda: zie achterin

plankaart 11

Wilhelminapier

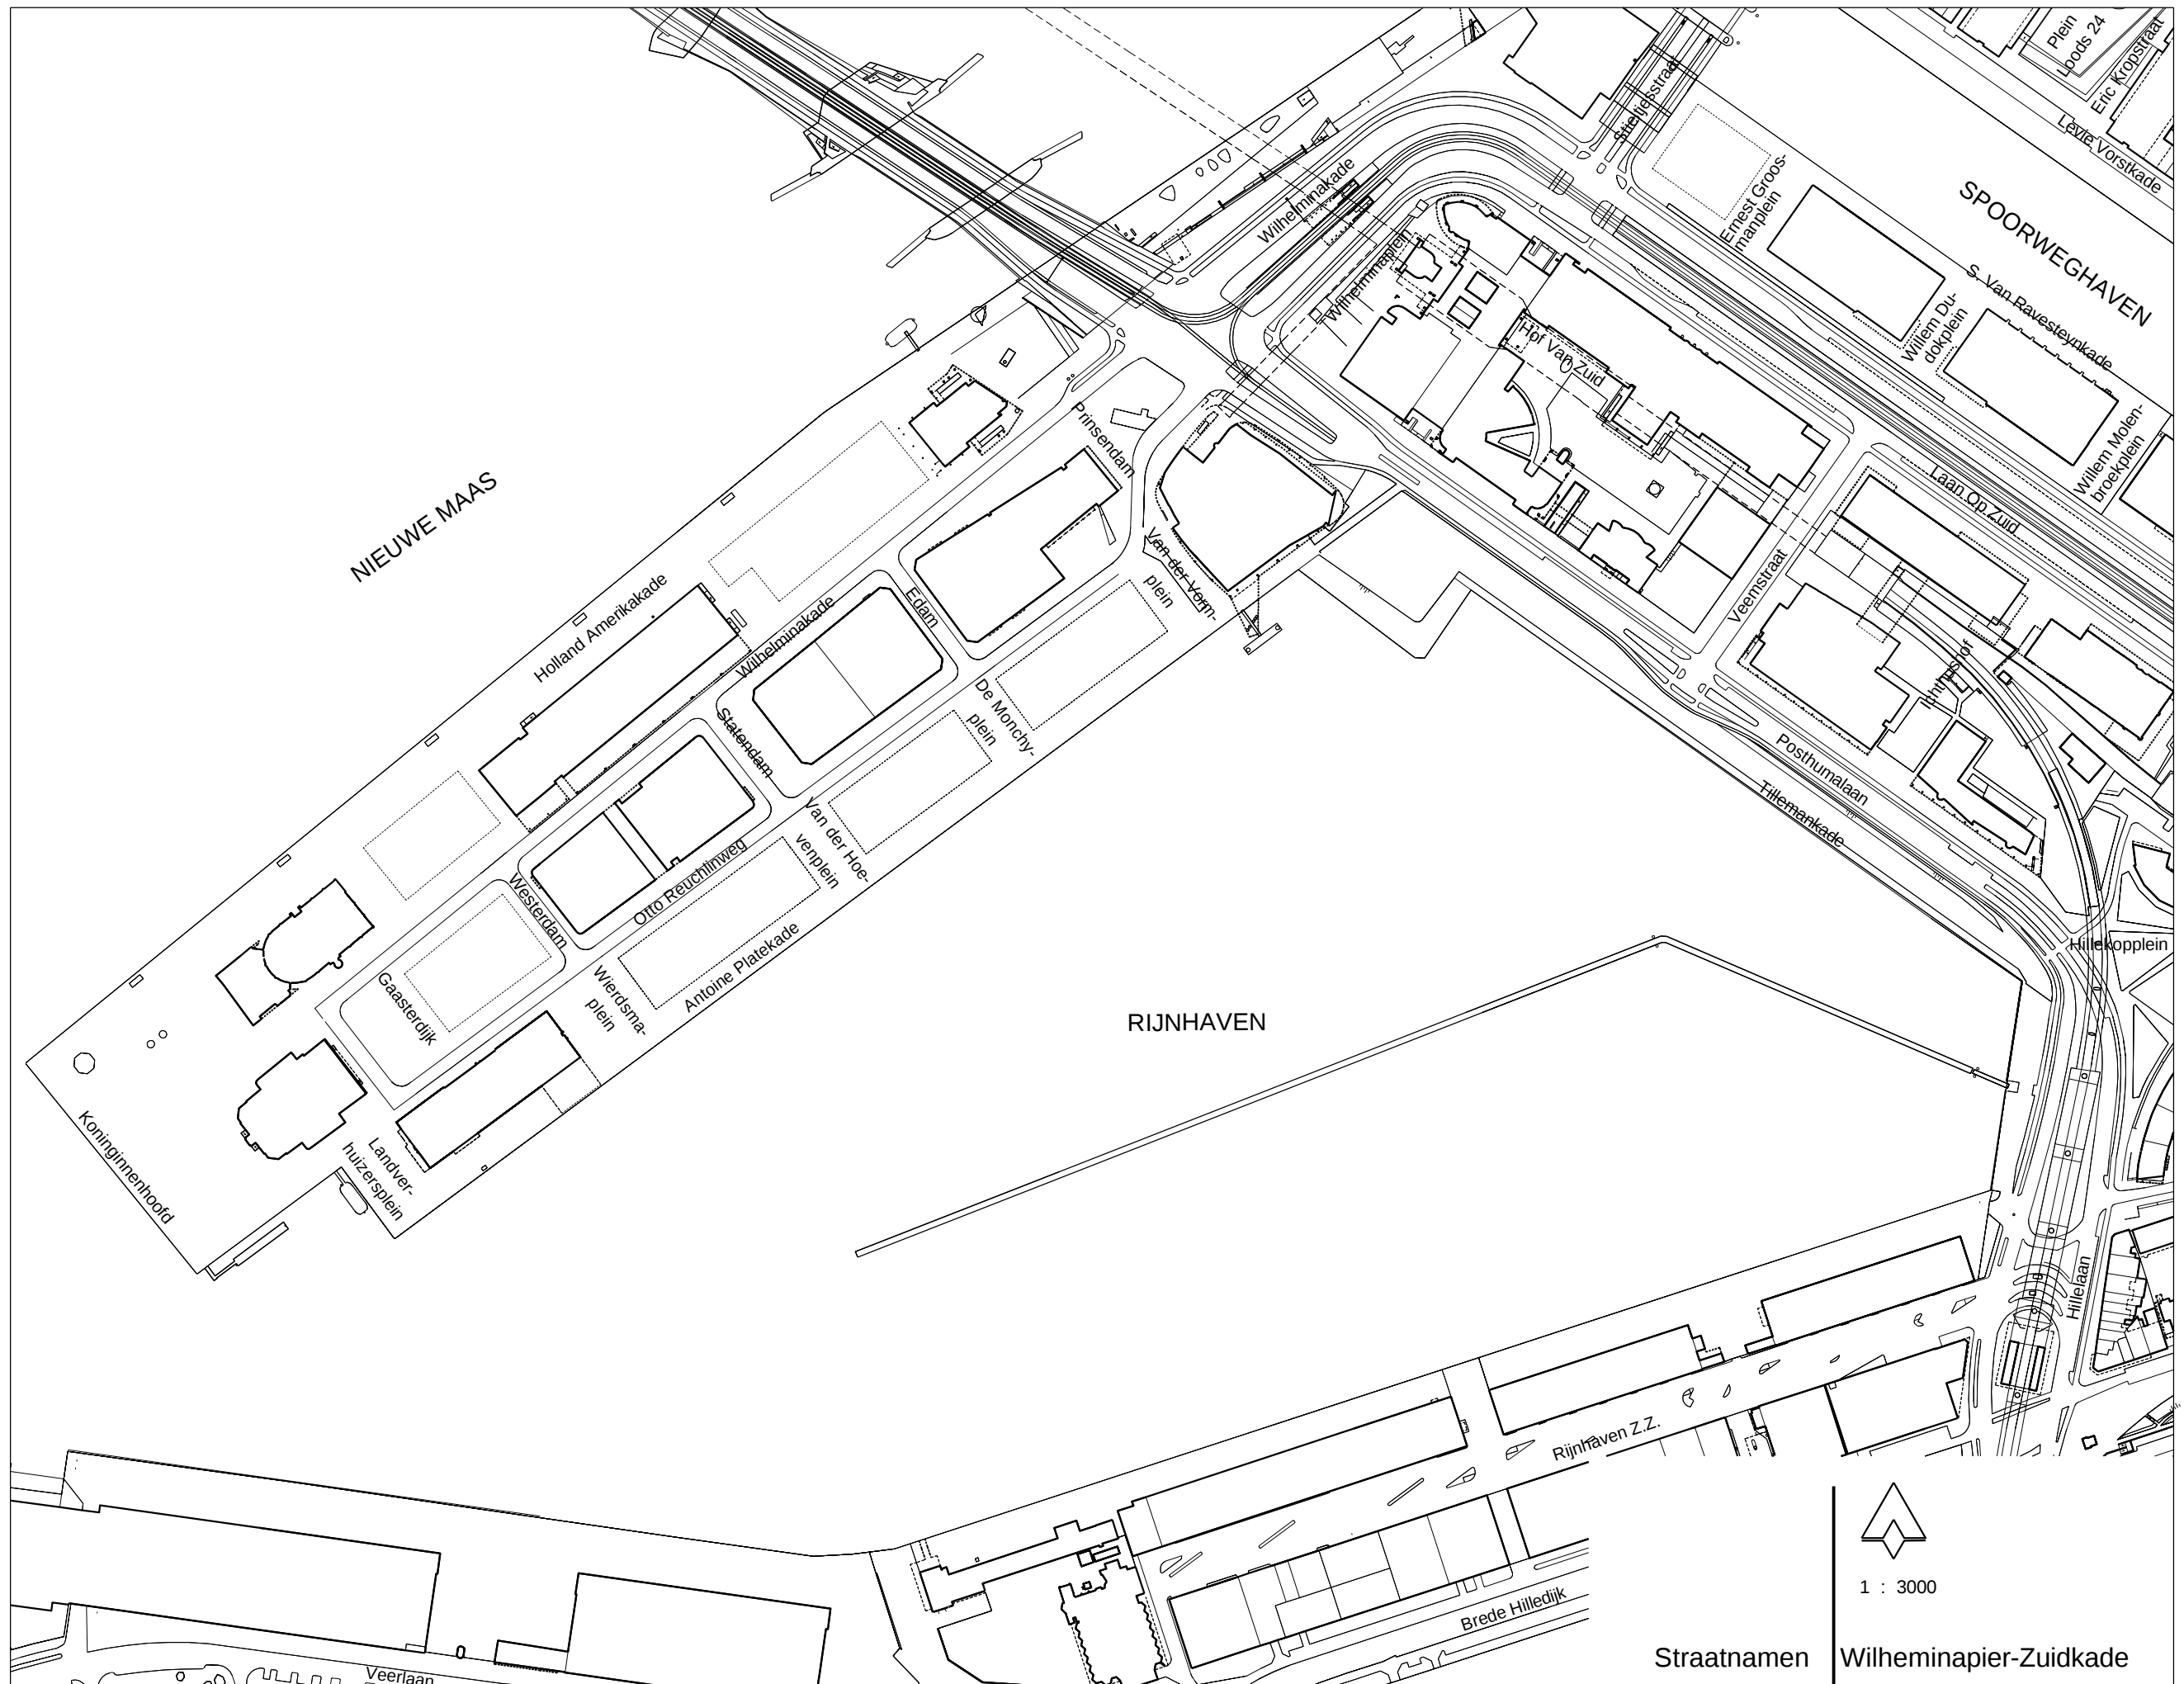

Straatnamen Wilhemina-pier-Zuidkade

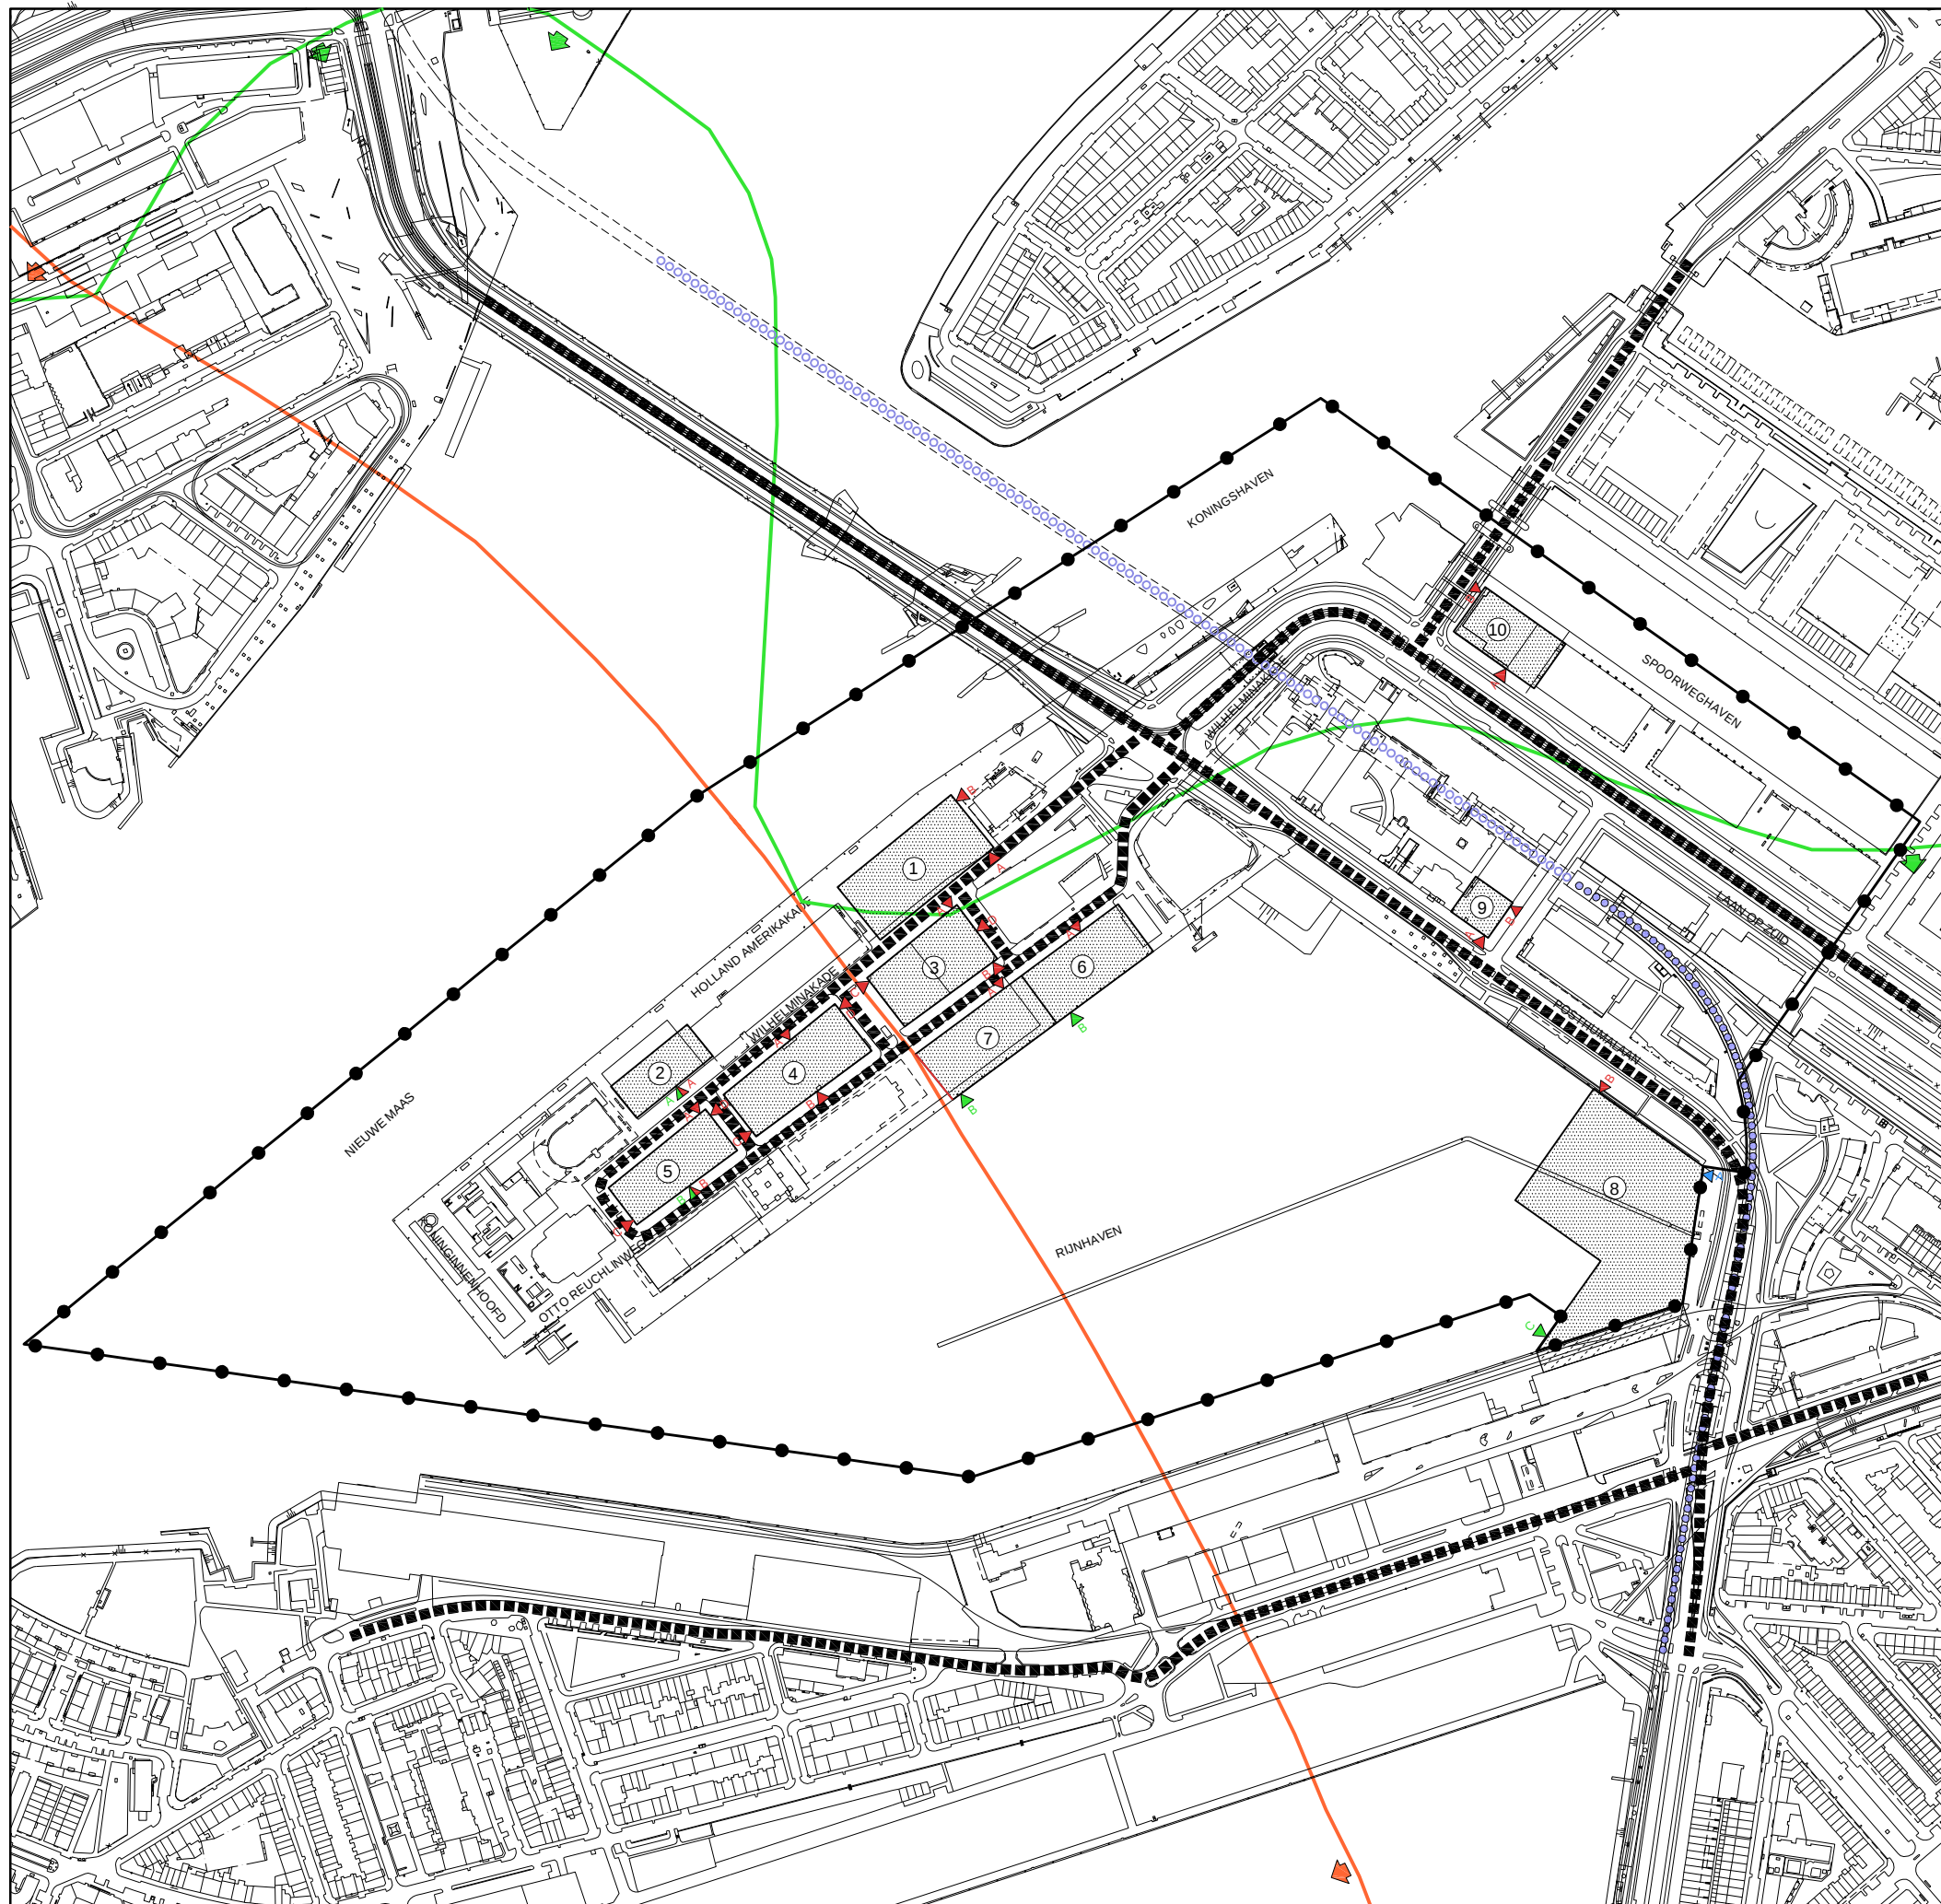

BEHOORT BIJ


VERZAMELING GEDR. STUKKEN

VOLGNR.

GEMEENTEBLAD VOLGNR.

VERKLARING

- TOPOGRAFISCHE TOESTAND
- NIEUWE SITUATIES INGEVOLGE WET GELUIDHINDER
- PLANGRENS
- ZONEPLICHTIG SPOOR ONDERGRONDS
- ZONEPLICHTIG SPOOR BOVENGRONDS
- ZONEPLICHTIGE WEG
- LOKATIENUMMER
- REKENPUNT INDUSTRIELAWAAI
- REKENPUNT WEGVERKEERSLAWAAI
- REKENPUNT RAILLAWAAI
- 50 dB(A) CONTOUR INDUSTRIEGEBIED MAASHAVEN, RIJNHAVEN
- 50 dB(A) CONTOUR INDUSTRIEGEBIED EEMHAVEN, WAALHAVEN
- DOVE GEVEL

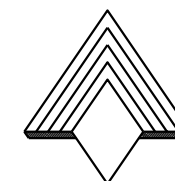

GEMEENTE ROTTERDAM ONTWERP BESTEMMINGSPAN 1e HERZIENING KOP VAN ZUID

MILIEUKAART

SCHAAL 1 : 5000

VASTGESTELD DOOR DE GEMEENTERAAD

D.D. 19-03-2009

GOEDGEKEURD DOOR GEDEPUTEERDE STATEN

D.D. 30-06-2009

ONHERROEPELIJK BIJ K.B. NO.

D.D. 28-08-2009