
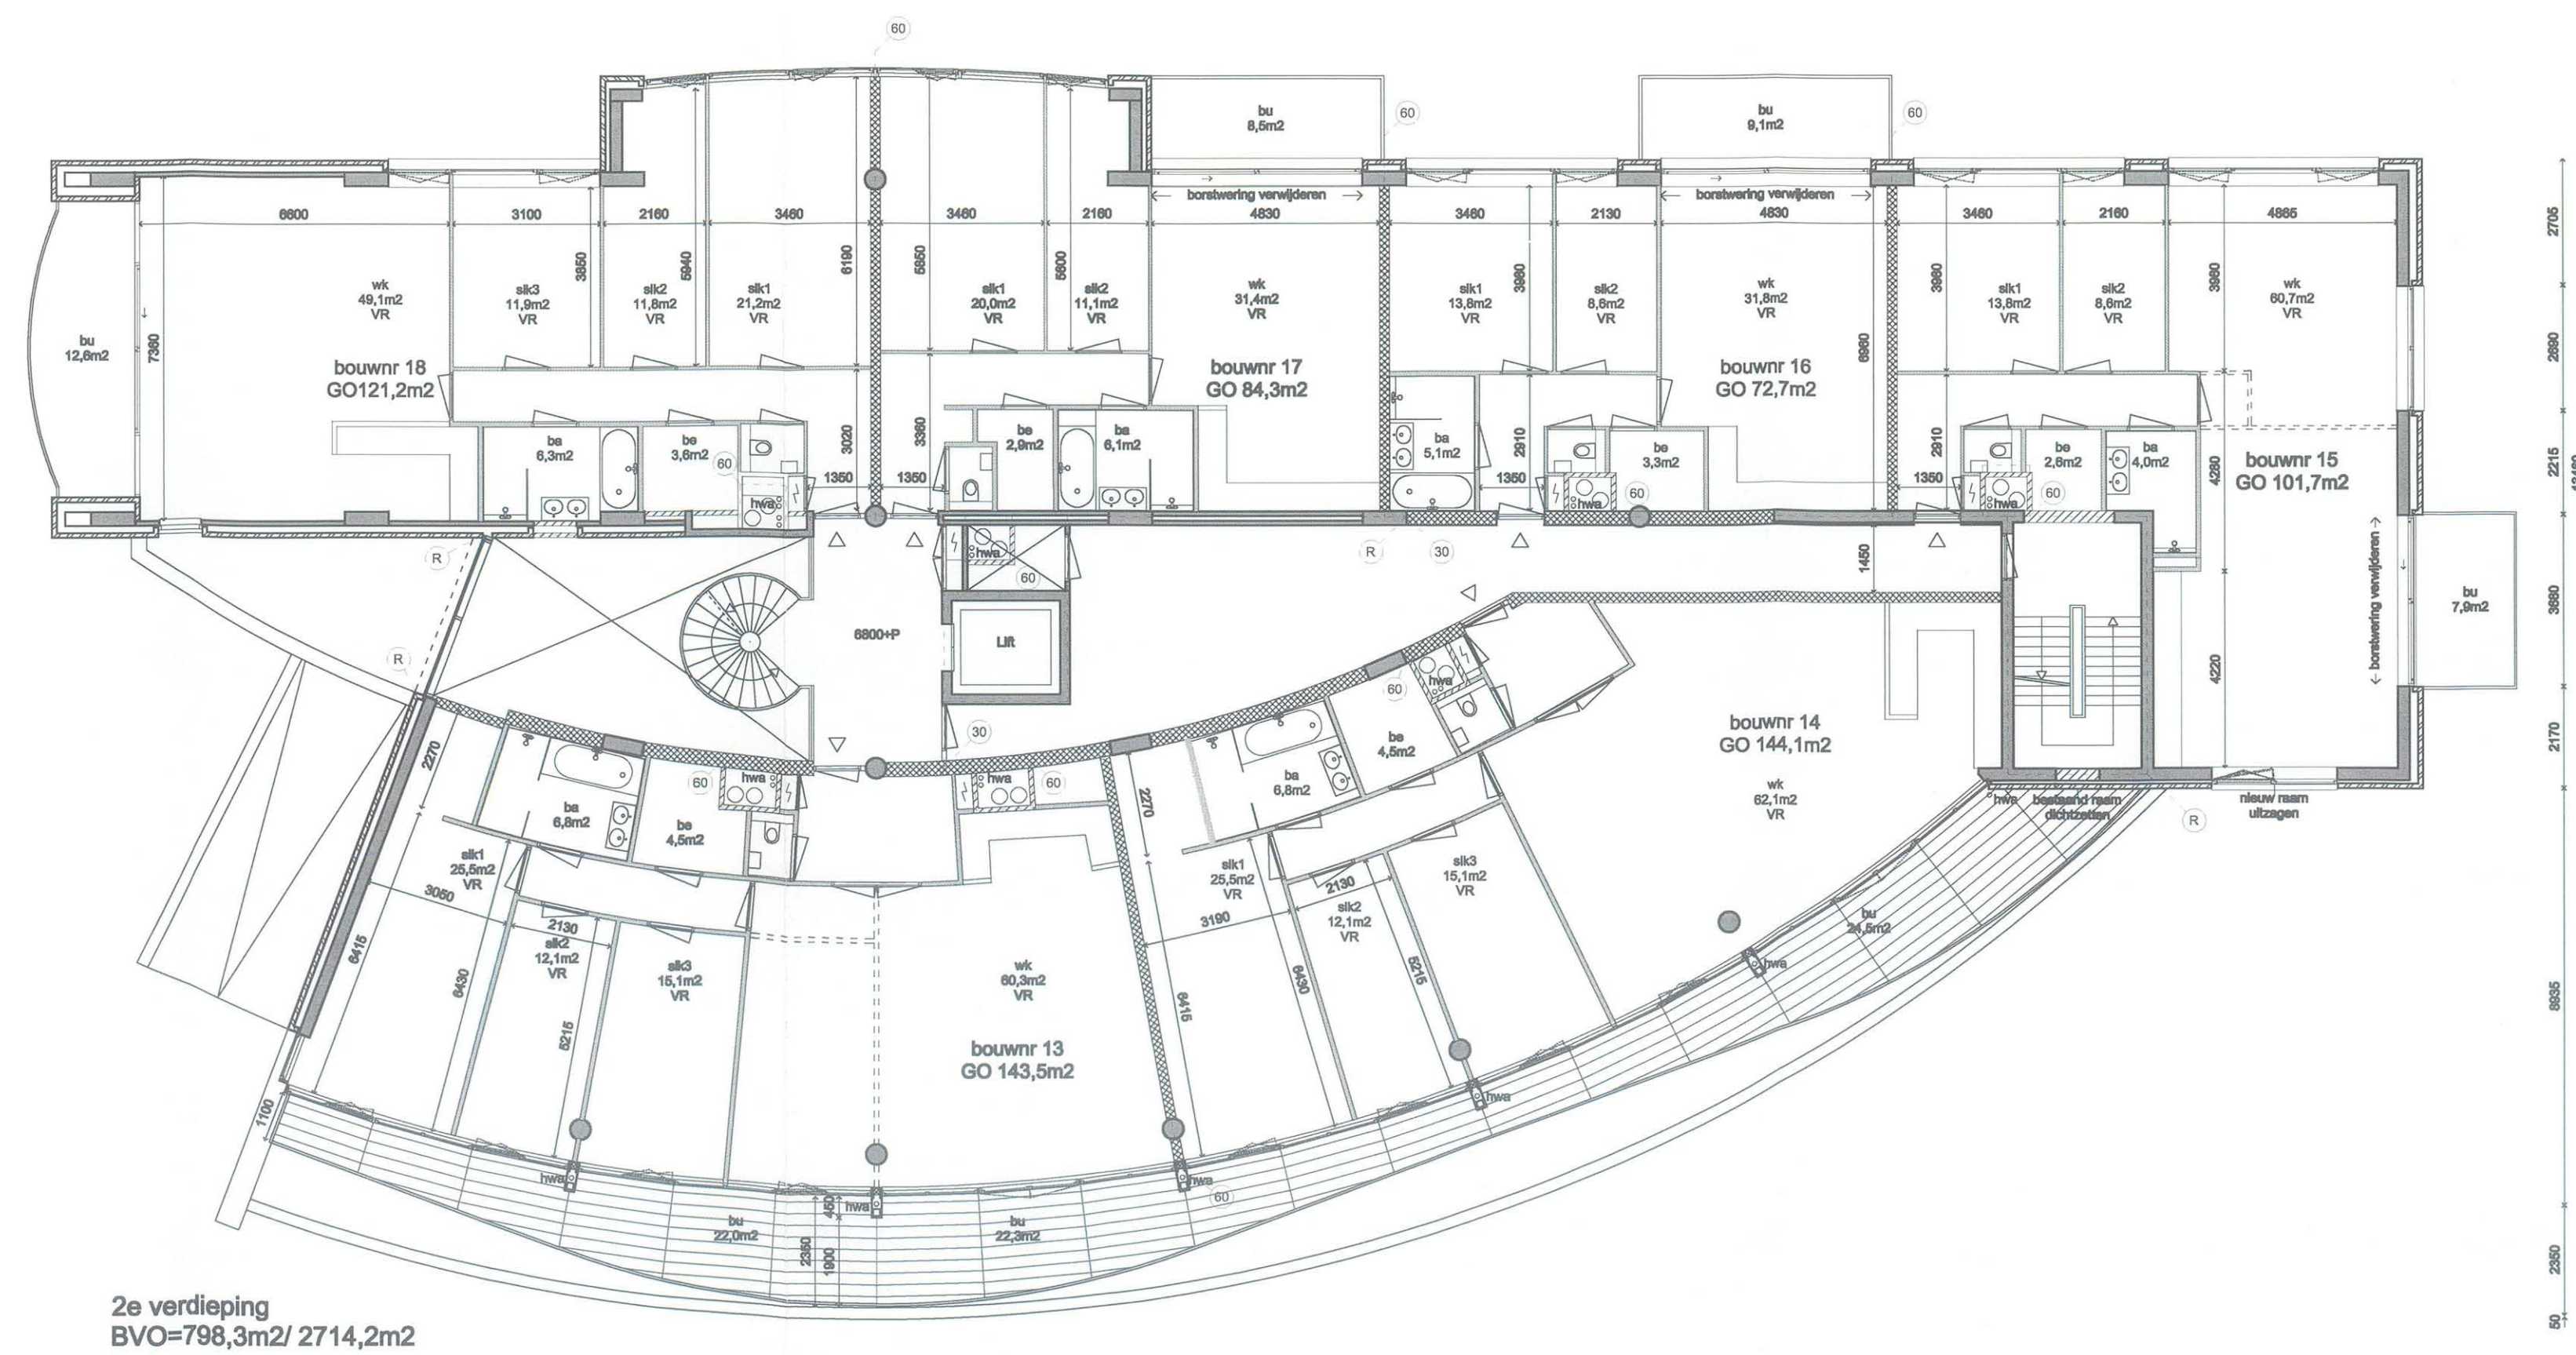


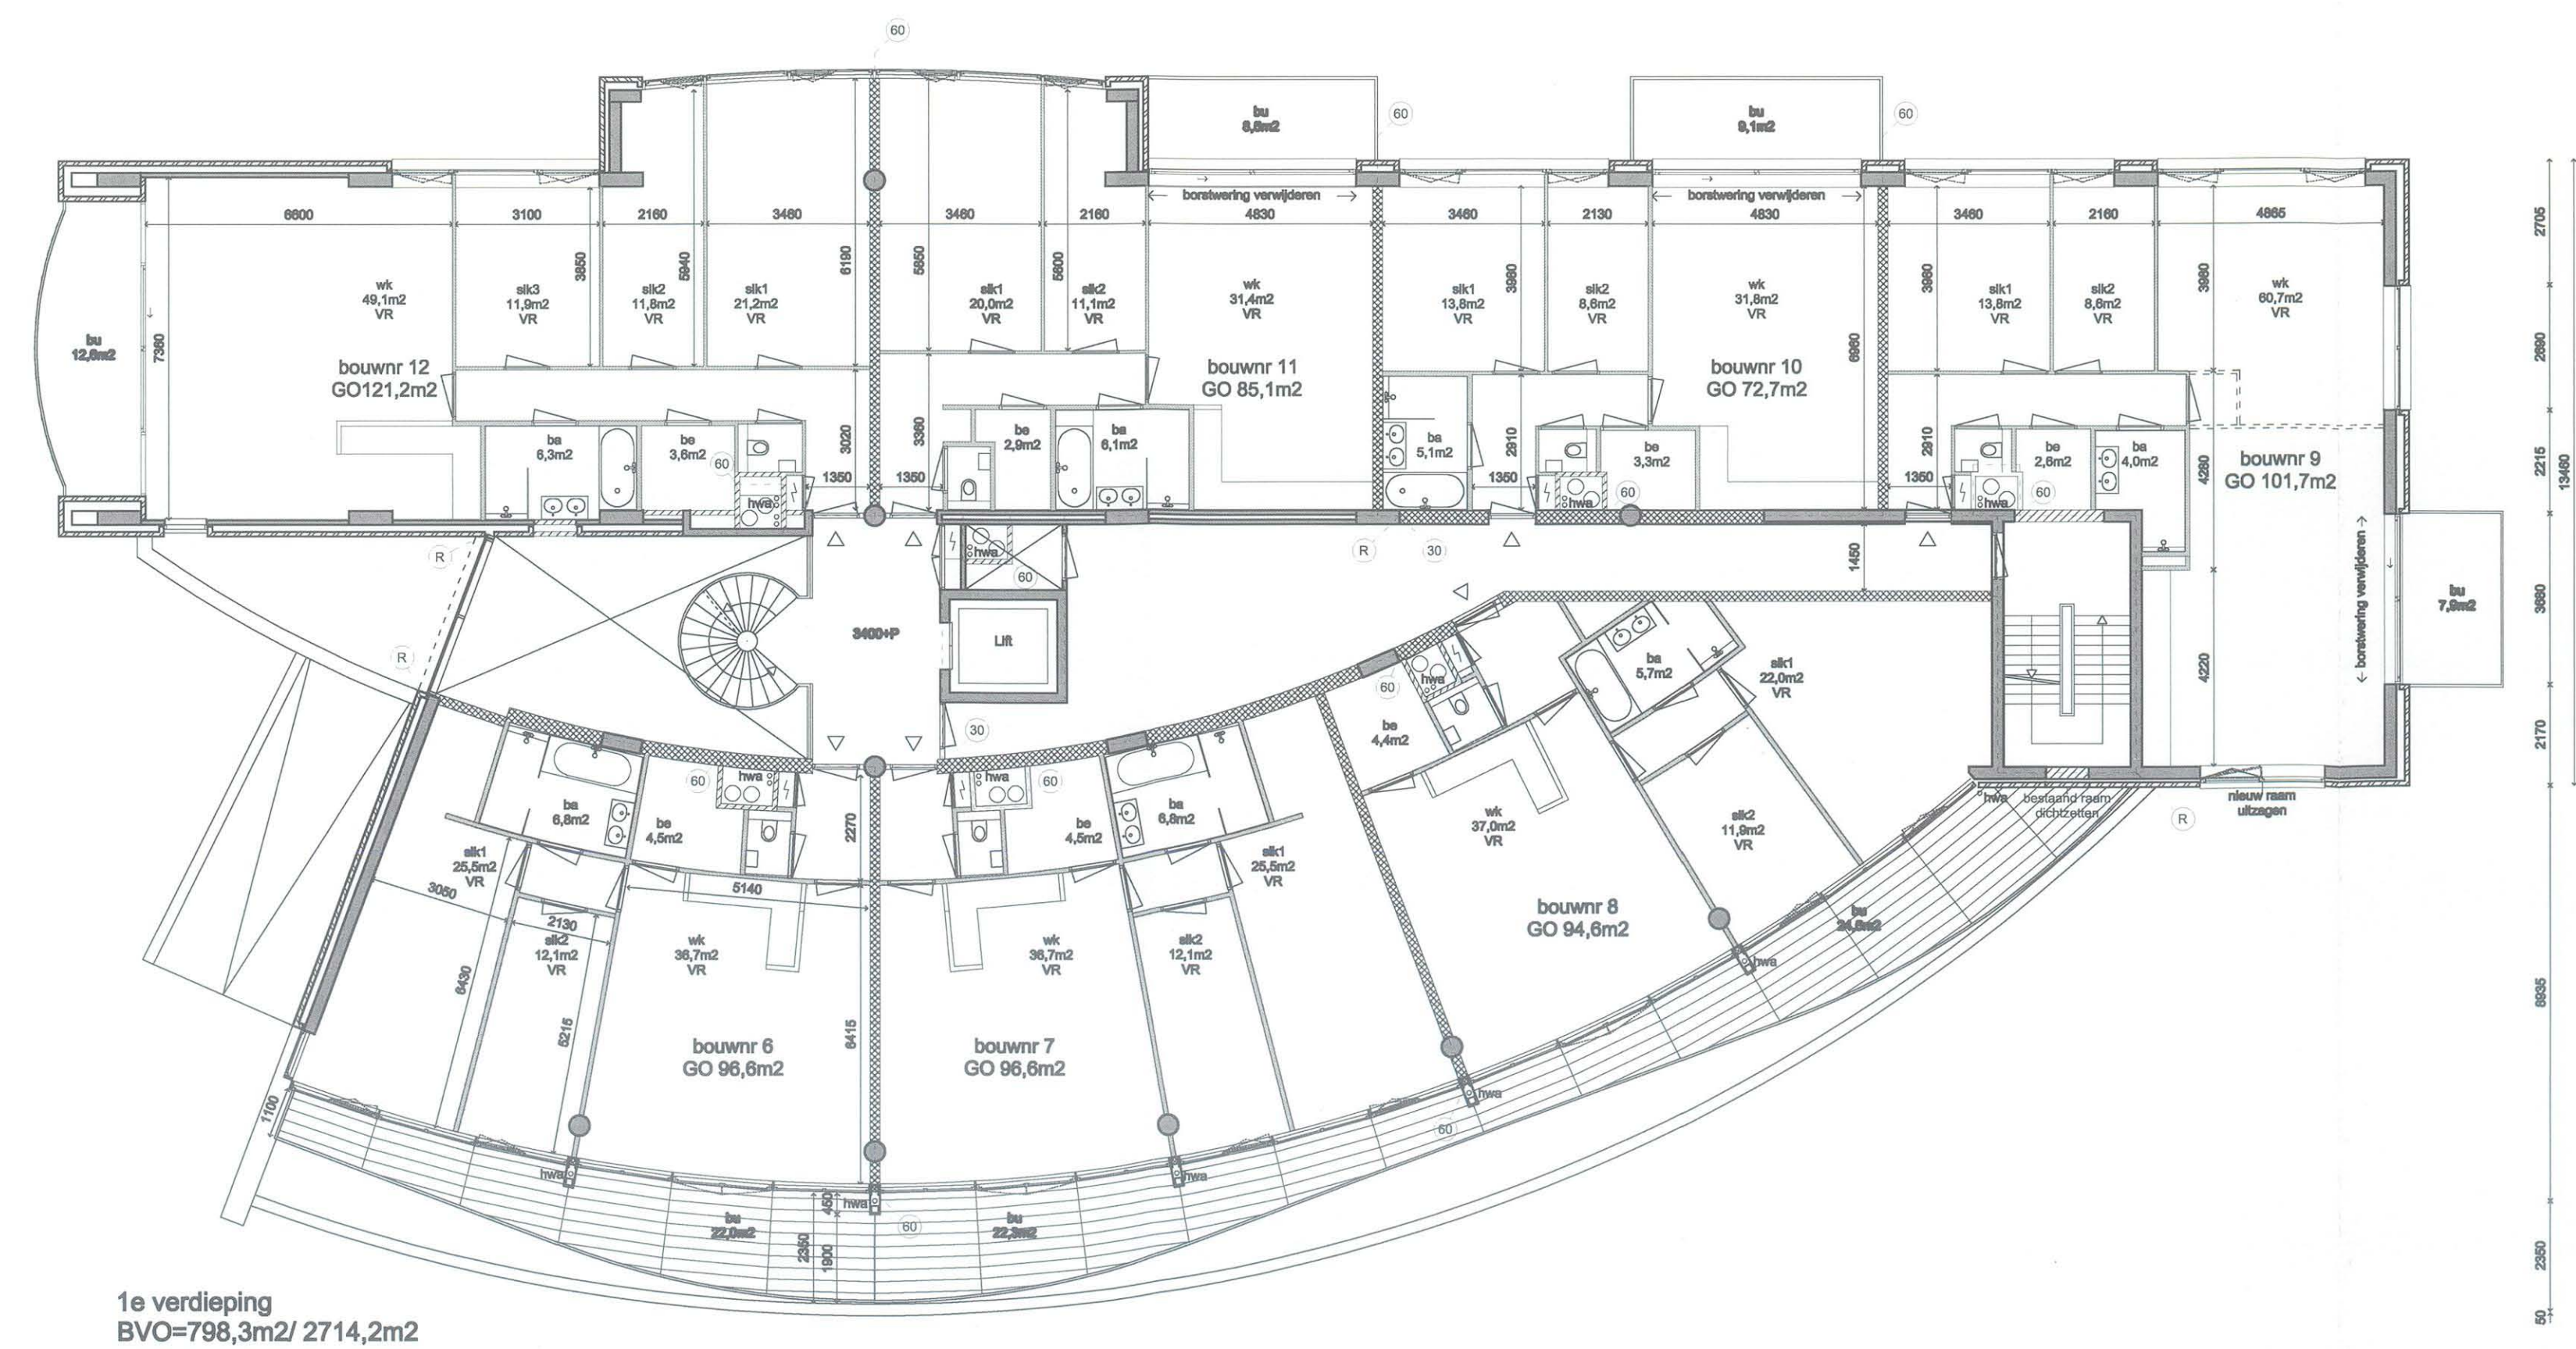

LEGENDA

-  bestaande constructie/ binnenwanden
-  bestaand gewestelwerk
-  nieuwe woningcheidende wand
-  nieuwe halzandwand
-  nieuwe lichte scheidingwand
-  = twee nieuwe herenbentvloer
-  = twee nieuwe vullenvloer
-  VR verblindsite
-  gebruikoppervlakte
-  60 - 60 minuten brandwerend
-  30 - 30 minuten brandwerend
-  R - brandwerendheid of rechts