


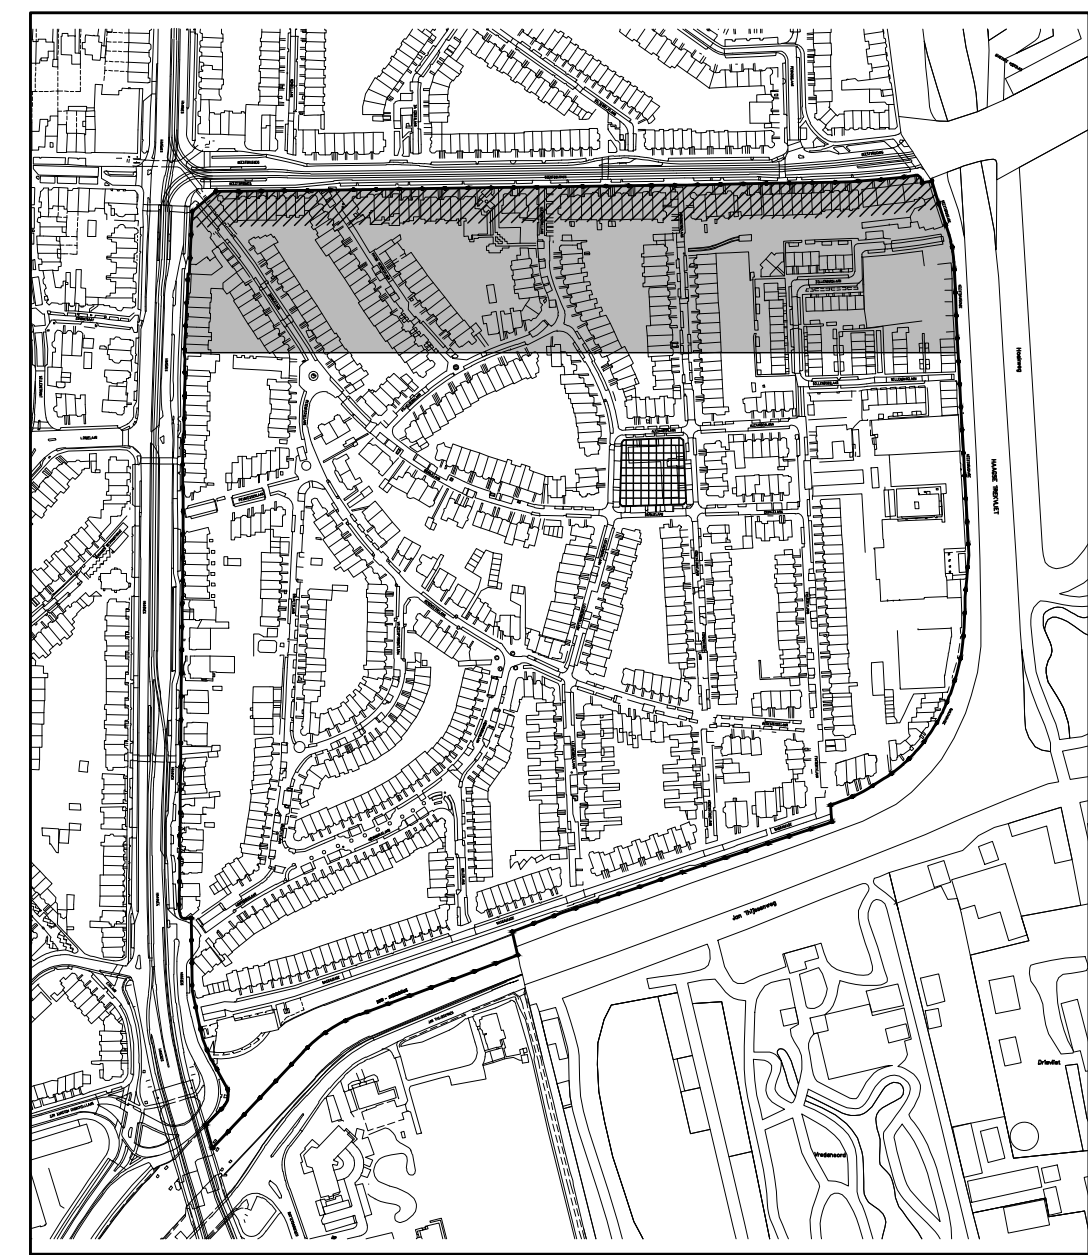

Gebied waarin het cultuurhistorisch patroon zoveel mogelijk gehandhaafd dient te blijven


Strandwal

Voormalig klooster

Grens van het plan

Kaart, blad 2

Cultuurhistorie en archeologie

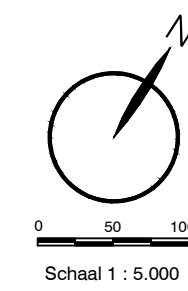

BESTEMMINGEN:

WG	Woongebied	Art. 13
W	Woondoeleinden	Art. 14
W(s)	Woondoeleinden, gestapeld	Art. 14
M	Maatschappelijke doeleinden	Art. 15
Mn	Nutsvoorzieningen	Art. 16
K	Kantoren	Art. 17
K+W	Kantoren en Wonen	Art. 17
K+B	Kantoren en Bedrijfsdoeleinden	Art. 18
B	Bedrijfsdoeleinden	Art. 19
B+W	Bedrijfsdoeleinden en Wonen	Art. 19
V	Verkeersdoeleinden	Art. 20
VG	Verkeersdoeleinden, Groenvoorzieningen en Tuinen	Art. 20
G	Groenvoorzieningen	Art. 21
Water	Water	Art. 22

AANWIJZINGEN:

	Mede bestemd tot maatschappelijke doeleinden
	Mede bestemd tot kantoren
	Mede bestemd tot bedrijfsdoeleinden
	Mede bestemd tot detailhandel
	Mede bestemd tot aphaalrestaurant
	Mede bestemd tot hotel
	Bestemd tot speelvoorzieningen
	Bestemd tot autoboxen

AANDUIDINGEN:

	Bestaande bebouwing en topografische gegevens
	Bebouwingsgrens
	Bebouwingvak
	Bestemmingsgrens
	Parkeren toegestaan
	Uitbouw toegestaan
	Medebestemmingsfunctie in drie lagen
	Maximumbouwhoogte in meters
	Rijks- of gemeentelijk monument
	Dienstwoning toegestaan
	Bergingen toegestaan
	Te handhaven muur
	Grens wijzigingsbevoegdheid
	Extra bouwlaag toegestaan (voor zover niet reeds een volledige derde bouwlaag is gerealiseerd, met inachtneming van het bepaalde in artikel 13 lid 5 e. en f. van de voorschriften)
	Maximumaantal woningen
	Gemeentegrens
	Grens van het plan
	Grens van het plan, tevens gemeentegrens



Lugbrug plangebied

Schaal 1:12.500

Gemeente Rijswijk

Bestemmingsplan

"Leeuwendaal, eerste herziening"

WERKNR.	317.447.01	FORMAAT	A0
SCHAAL	1:1000	PROJECTMAP	
DATUM	juni 2007	BESTAND	1 van 1
GETEKEND	whl	BLAD	1 van 1

KuiperCompagnons
Ruimtelijke Ordening, Stedenbouw, Architectuur, Landschap
City & Regional Planning, Urban Design, Architecture, Landscape

Postbus 13060 3004 HB Rotterdam
Bezoekadres: Van Nieuwburg 5000 3044 EC Rotterdam
Telefoon: 010 430 00 99
E-mail: kuipercompagnons.nl
Internet: www.kuiper.nl

DATUM PLOT 25-02-03
USBT