


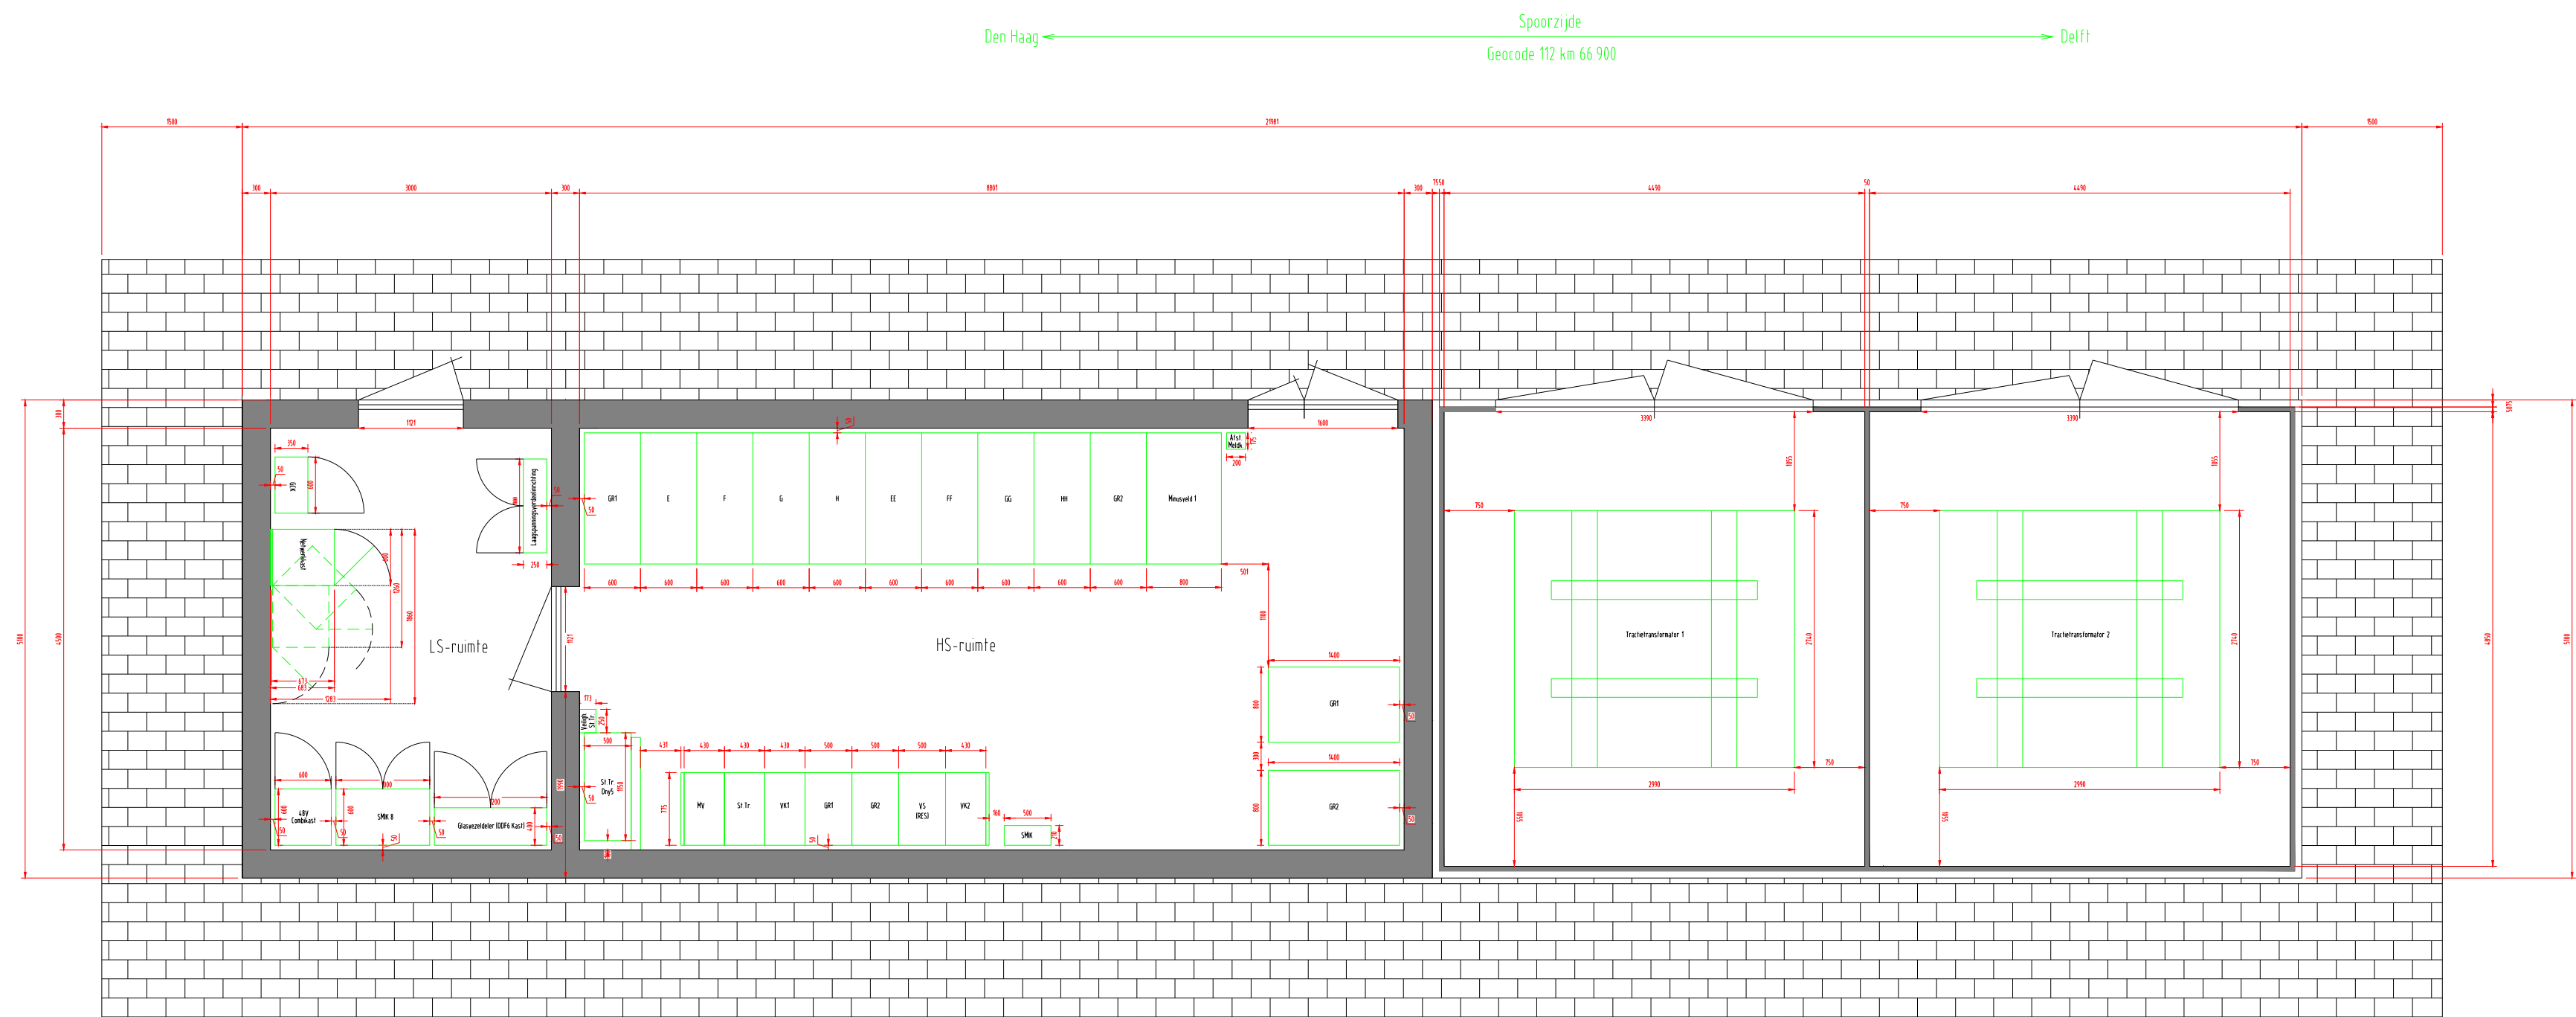

|                                  |                                |                     |        |                                                   |
|----------------------------------|--------------------------------|---------------------|--------|---------------------------------------------------|
| Versie                           | Omschrijving:                  | Get.:               | Con.:  | Vrij.:                                            |
| Versie                           | Omschrijving: Eerste opzet     | Get.:               | Con.:  | Vrij.:                                            |
|                                  | Datum: 18-05-2020              | Get.: M. Salyadhira | Con.:  | Vrij.: J. Schaap                                  |
| Opdrachtgever                    |                                |                     |        | Contact                                           |
| ProRail                          |                                |                     |        |                                                   |
| Advies- en Ingenieursorganisatie |                                |                     |        |                                                   |
| ARCADIS                          |                                |                     |        | Design & Consultancy for natural and built assets |
| Project                          |                                |                     |        | Contact                                           |
| Variantenstudie OORijswijk       |                                |                     |        |                                                   |
| Projectnummer                    | : E 07051.0002                 |                     |        |                                                   |
| Fase                             | : Variantenstudie              |                     |        |                                                   |
| Onderwerp                        | : Opstelling van de            |                     |        |                                                   |
|                                  | : Opstelling van de            |                     |        |                                                   |
| Geocode                          | : 112                          | Km van              | : 66.9 | Km tot : 67.0                                     |
| Schaal                           | : 1:60                         | Bladformaat: A2     |        |                                                   |
| Contractnummer:                  |                                | Bladnummer : 1      | van 1  | Status : Definitief                               |
| Tekeningnummer:                  | R-555100 RO SUN - Rijswijk - 1 |                     |        | Versie:                                           |