


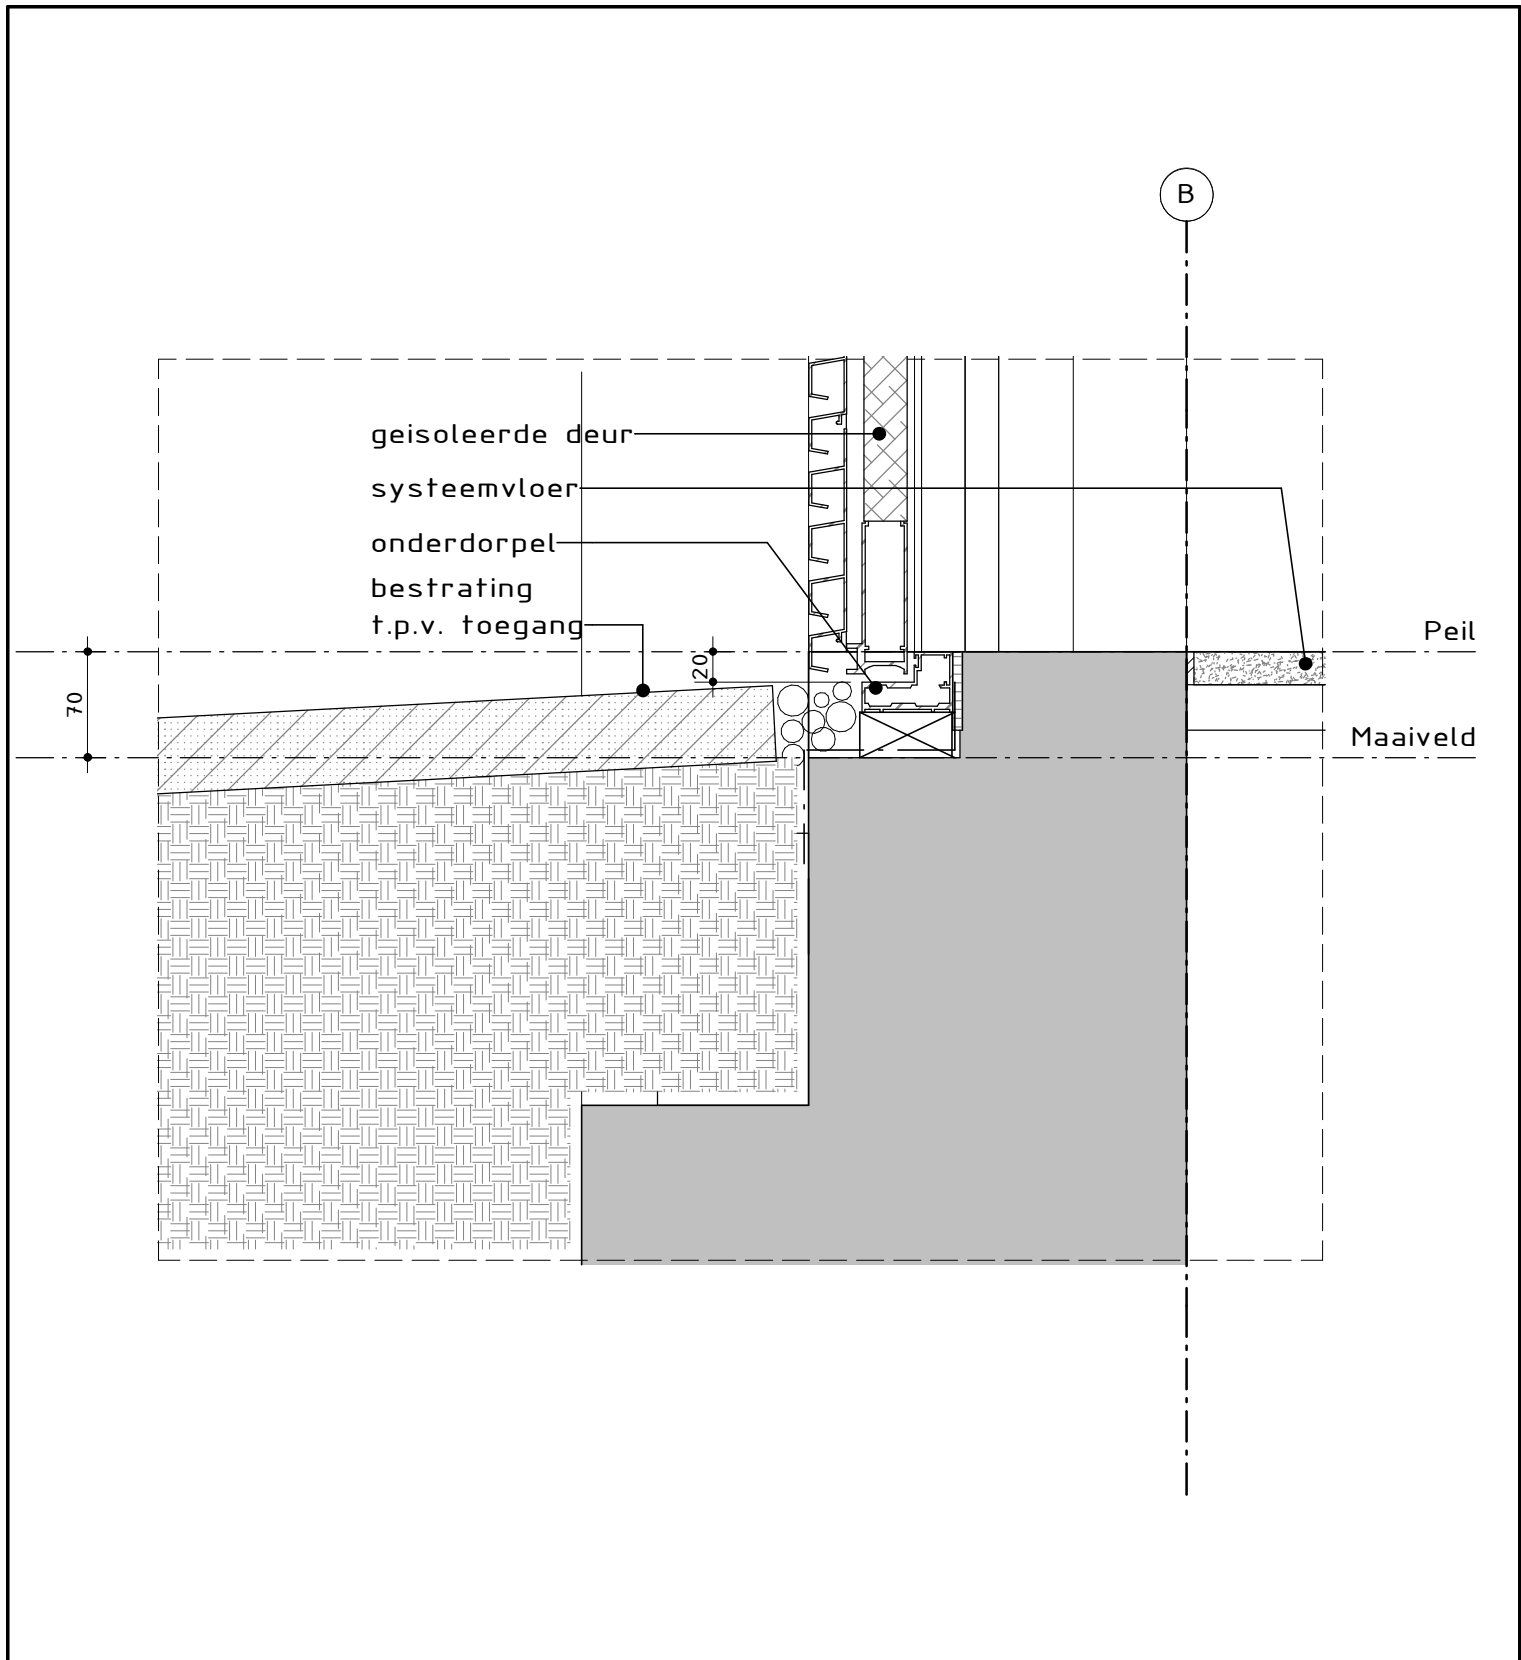

Versie	Omschrijving	Datum	Getekend
A.1	Detail onderdorpel	06/08/2020	KV

Gecontroleerd	:	Vrijgegeven	:
---------------	---	-------------	---

Opdrachtgever 	Project : Verzwaring onderstation Projectnummer : E07051.000219.0126 Fase : Onderwerp : Detail 5 onderdorpel toegangsdeur		
	Schaal : 1 : 5 Formaat : A4 Status: Bestek nr. : Bladnummer : Tekeningnummer : OS-RSW_ARC-ZXX_XX_DR_BE_VO_008		
			Versie : A.1