



Huisnummerbesluit

Burgemeester en wethouders van de Gemeente Rijswijk

Gelet op de wabovergunning met registratienummer 19.106938

BESLUITEN,

1. tot vaststelling van de huisaanduidingen voor de nieuw te bouwen appartementen:

Geestbrugkade	38, 39	(begane grond)
Geestbrugkade	40, 41, 42	(eerste verdieping)
Geestbrugkade	43, 44, 45	(tweede verdieping)
Geestbrugkade	46, 47, 48	(derde verdieping)
Geestbrugkade	49, 50	(vierde verdieping)

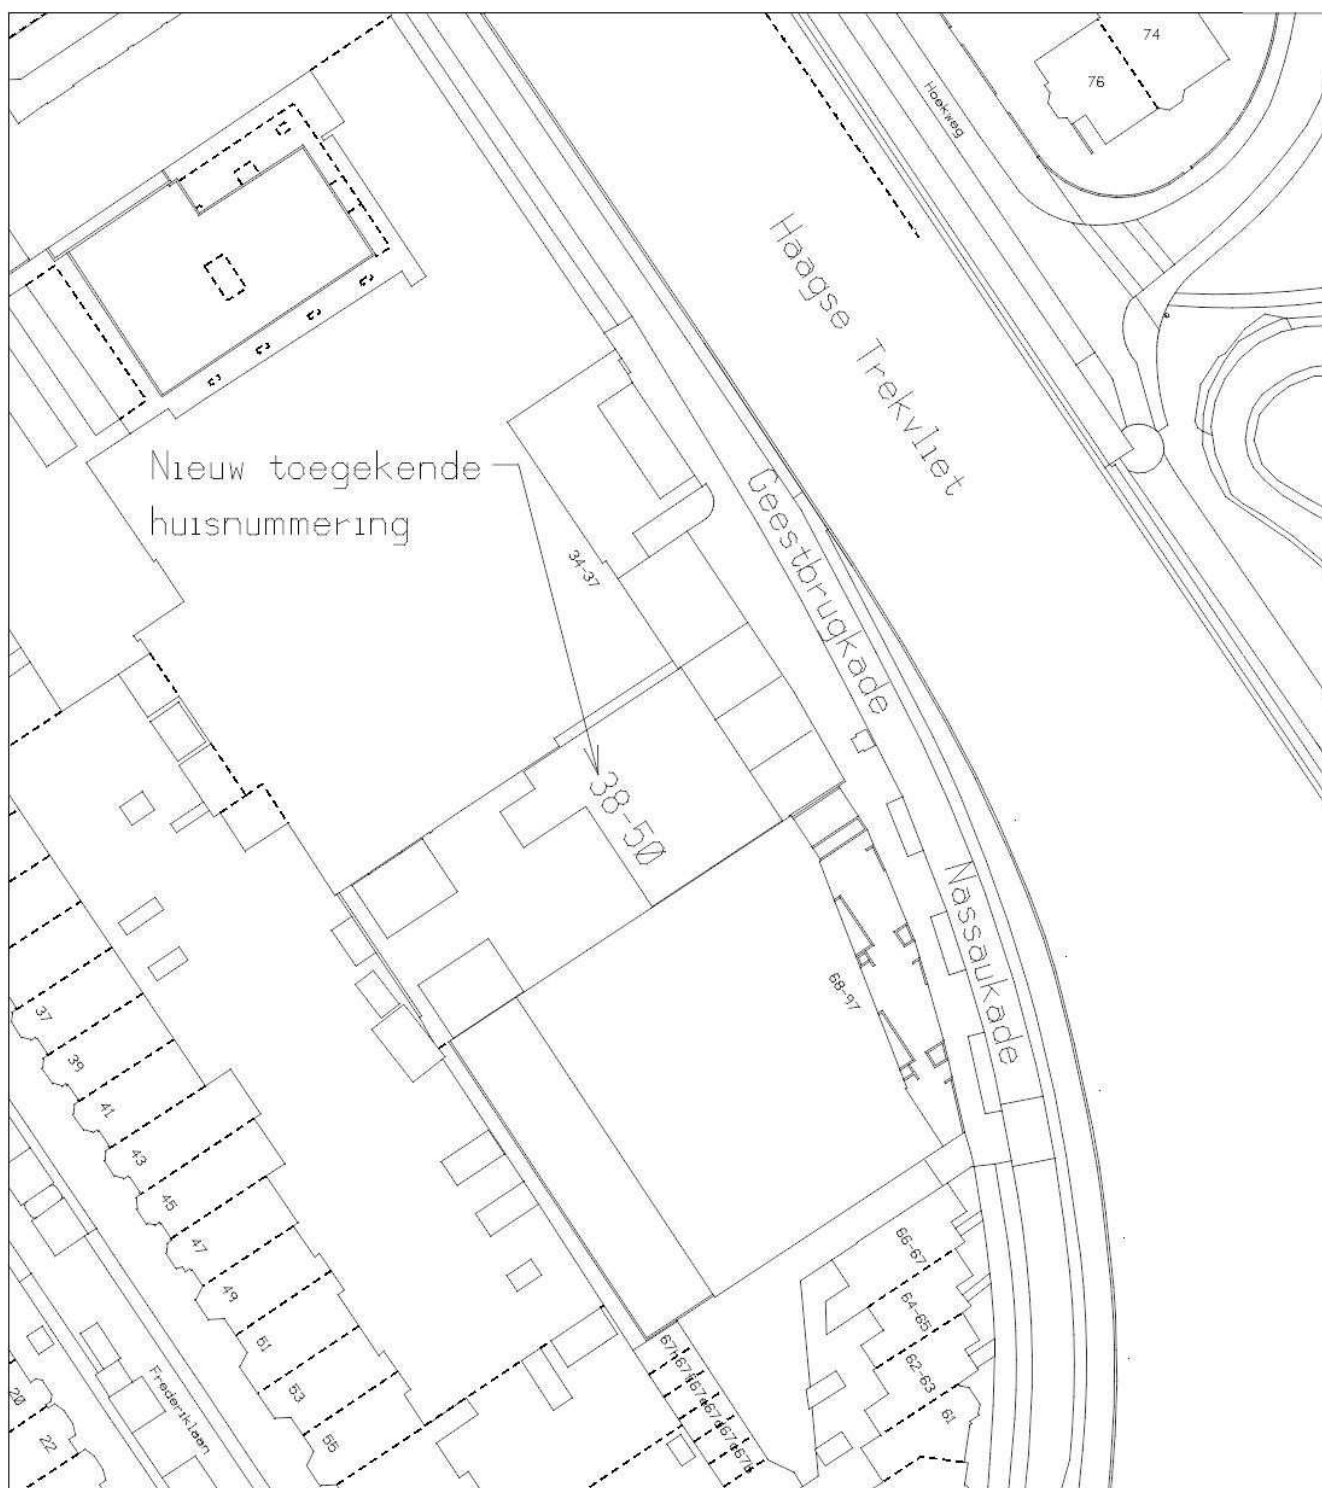
zoals aangegeven in de tekeningen met nummers 19-H-029a en 19-H-029b;

2. dat de vastgestelde huisaanduidingen aangebracht moeten worden overeenkomstig de technische uitvoeringsvoorschriften voor huisnummers van de Gemeente Rijswijk, gebaseerd op de normbladen NEN 1773 en NEN 1774;
3. dat aan deze beschikking geen andere rechten zijn te ontleen dan het voeren van de conform de uitvoeringsvoorschriften aan te brengen huisaanduidingen;
4. dat de ingangsdatum van dit besluit gelijk is aan de datum van verlening van de omgevingsvergunning met registratienummer 19.106938.

Rijswijk,
burgemeester en wethouders,
namens dezen,

L.J.P. Meulenkamp
Adviseur Basisregistraties

Deze brief is digitaal aangemaakt en daarom niet ondertekend.



Onderwerp:

Huisnummering Geestbrugkade 38 t/m 50

Behoort bij besluit 19.107912

Domein Bedrijfsvoering

Gemeente Rijswijk
Bogaardplein 15
2284 DP RIJSWIJK



getekend
gewijzigd

A. Vollenhouw

datum 13-nov-19

datum

datum

datum

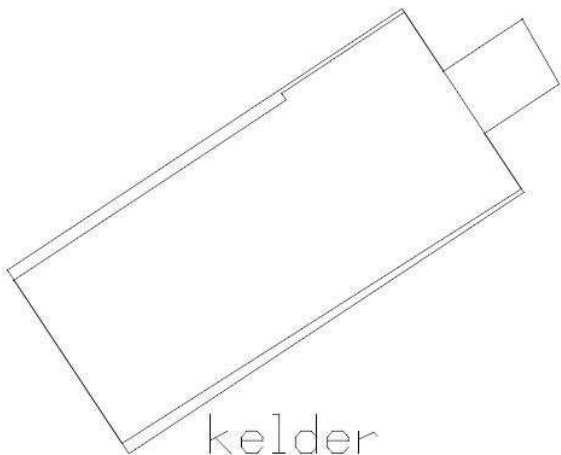
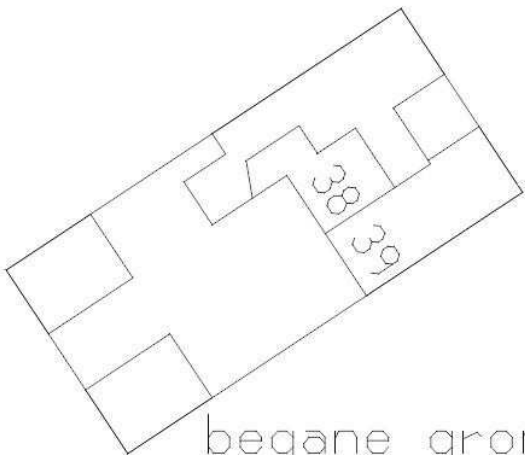
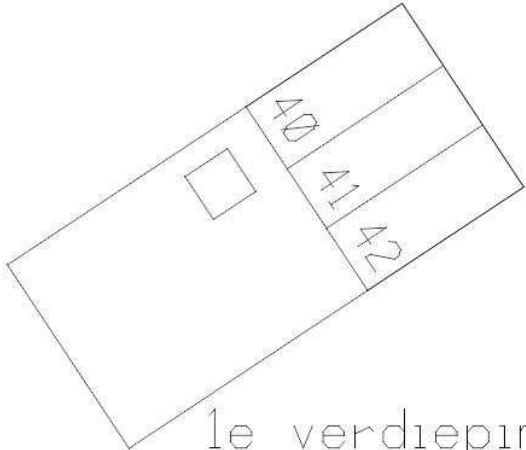
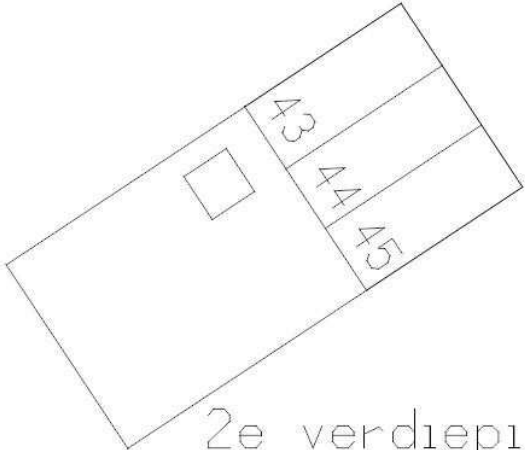
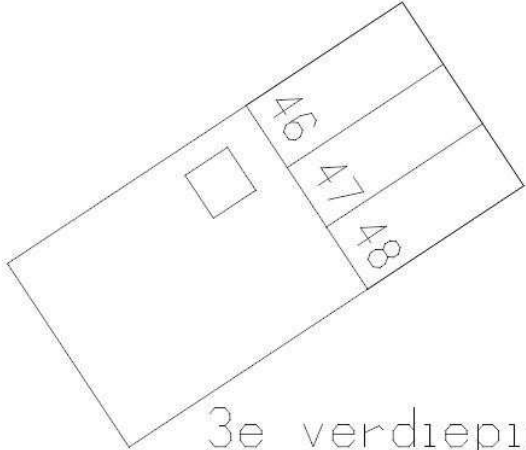
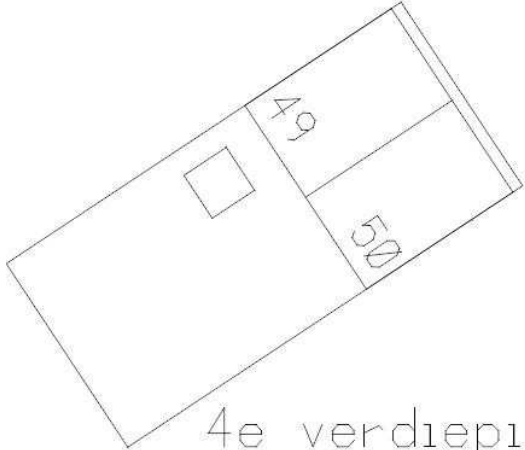
datum

Opgave
Informatie

tekeningnummer
19-H-029a

schaal
1 : 750

form.
A4

 kelder	 begane grond
 1e verdieping	 2e verdieping
 3e verdieping	 4e verdieping

Onderwerp:

Huisnummering Geestbrugkade 38 t/m 50

Behoort bij besluit 19.107912

Domein Bedrijfsvoering

Gemeente Rijswijk
Bogaardplein 15
2284 DP RIJSWIJK



getekend
gewijzigd

A. Vollenhouw

datum 13-nov-19

datum

datum

datum

datum

Opgave
Informatie

tekeningnummer
19-H-029b

schaal
1 : 500

form.
A4