



Huisnummerbesluit

Burgemeester en wethouders van de Gemeente Rijswijk

Gelet op de wabovergunning met registratienummer 19.106938

BESLUITEN,

1. tot vaststelling van de huisaanduidingen voor de nieuw te bouwen appartementen:

Geestbrugkade	38, 39	(begane grond)
Geestbrugkade	40, 41, 42	(eerste verdieping)
Geestbrugkade	43, 44, 45	(tweede verdieping)
Geestbrugkade	46, 47, 48	(derde verdieping)
Geestbrugkade	49, 50	(vierde verdieping)

zoals aangegeven in de tekeningen met nummers 19-H-029a en 19-H-029b;

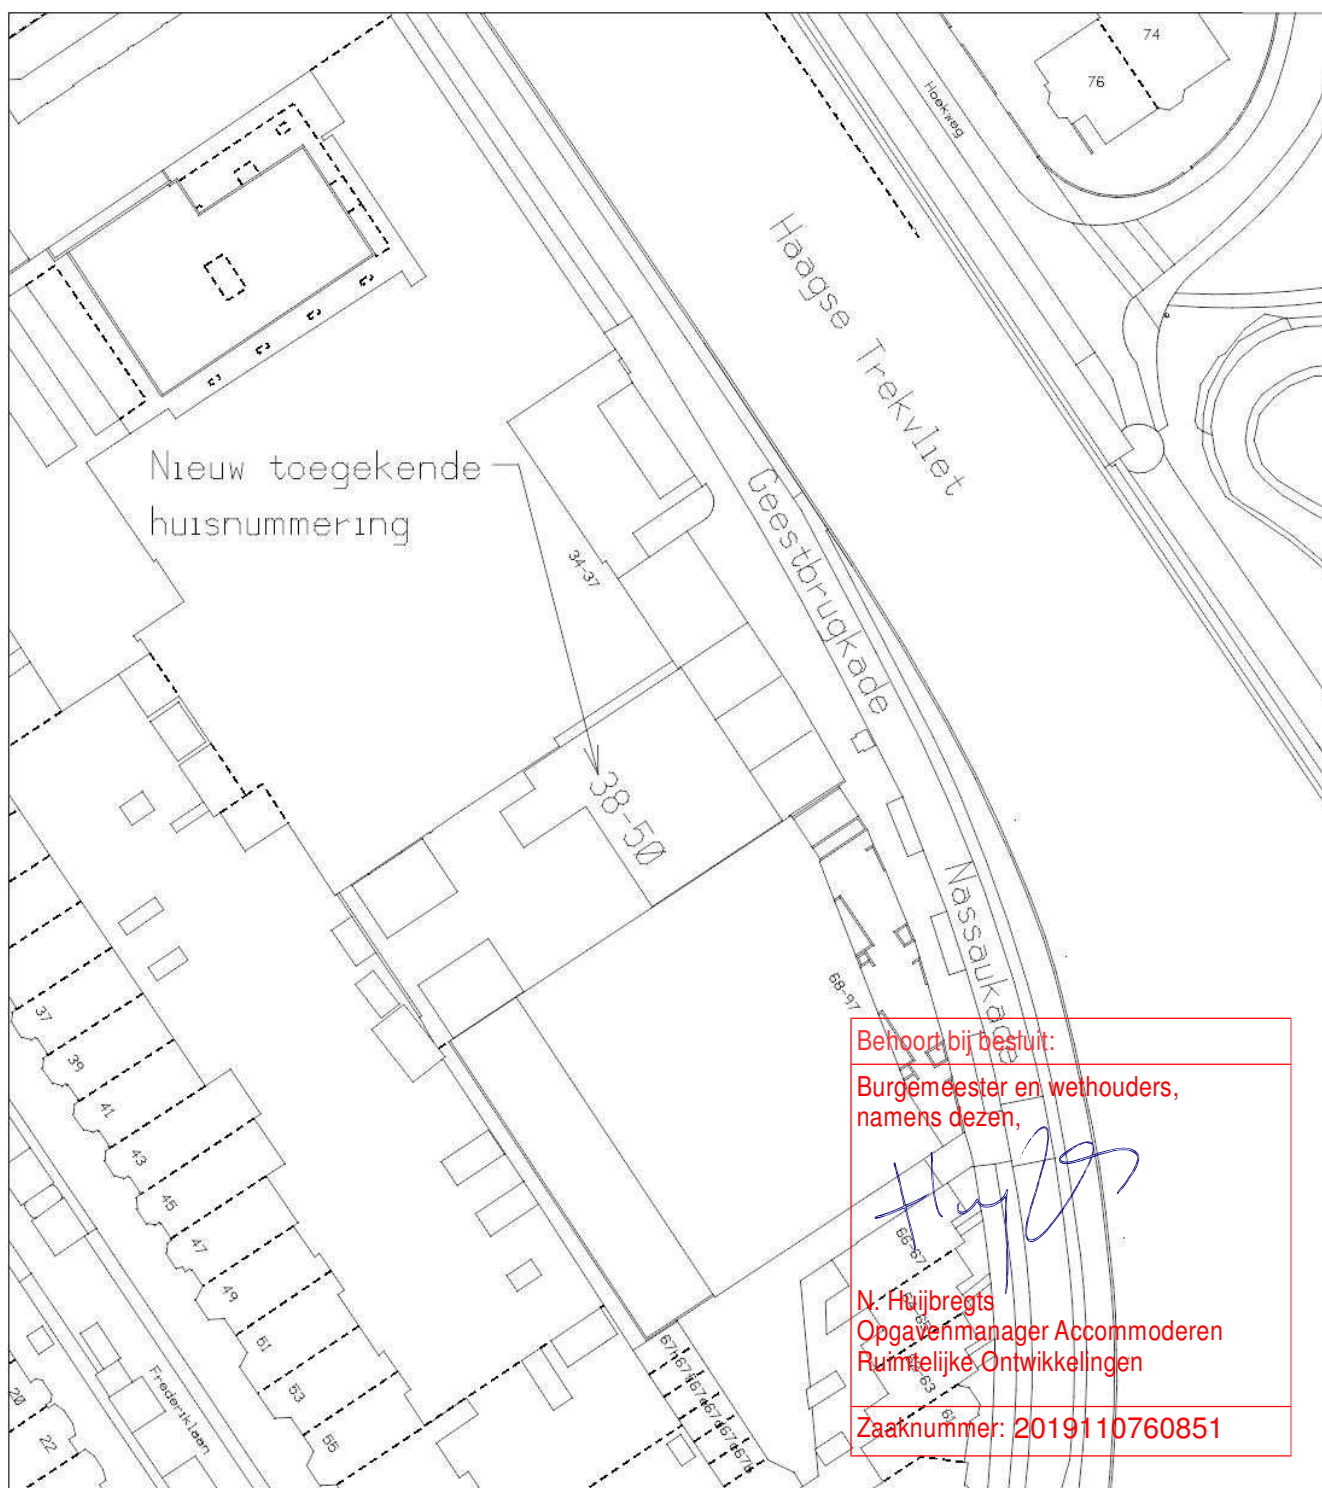
2. dat de vastgestelde huisaanduidingen aangebracht moeten worden overeenkomstig de technische uitvoeringsvoorschriften voor huisnummers van de Gemeente Rijswijk, gebaseerd op de normbladen NEN 1773 en NEN 1774;
3. dat aan deze beschikking geen andere rechten zijn te ontleen dan het voeren van de conform de uitvoeringsvoorschriften aan te brengen huisaanduidingen;
4. dat de ingangsdatum van dit besluit gelijk is aan de datum van verlening van de omgevingsvergunning met registratienummer 19.106938.

Rijswijk,
burgemeester en wethouders,
namens dezen,

L.J.P. Meulenkamp
Adviseur Basisregistraties

Deze brief is digitaal aangemaakt en daarom niet ondertekend.

Behoort bij besluit:
Burgemeester en wethouders, namens dezen, 
N. Huijbregts Opgavenmanager Accommoderen Ruimtelijke Ontwikkelingen
Zaaknummer: 2019110760851



Onderwerp:

Huisnummering Geestbrugkade 38 t/m 50

Behoort bij besluit 19.107912

Domein Bedrijfsvoering

Gemeente Rijswijk
Bogaardplein 15
2284 DP RIJSWIJK



getekend
gewijzigd

A. Vollenhouw

datum 13-nov-19

datum

datum

datum

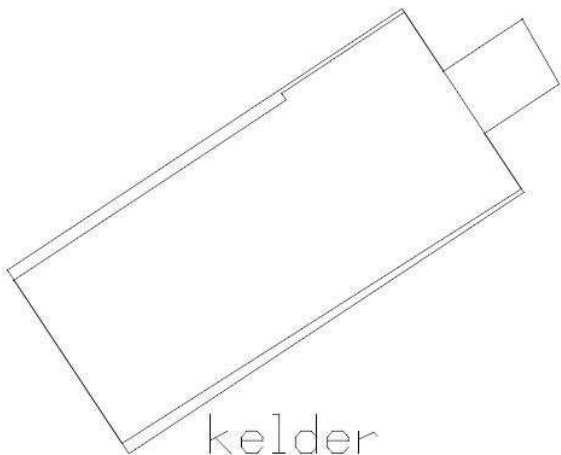
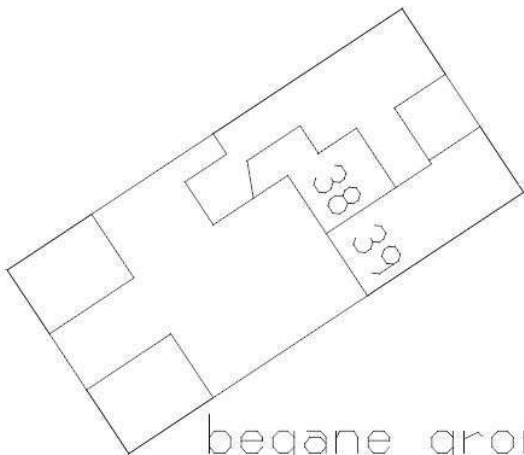
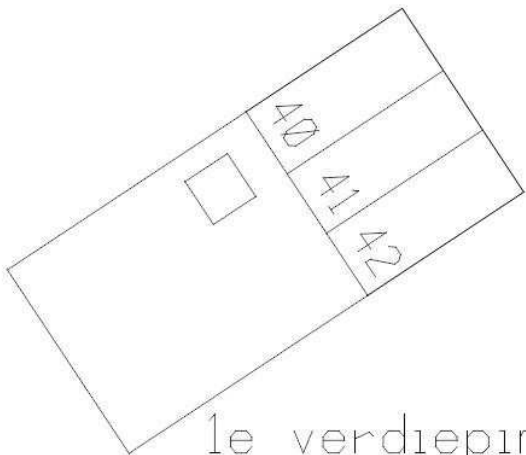
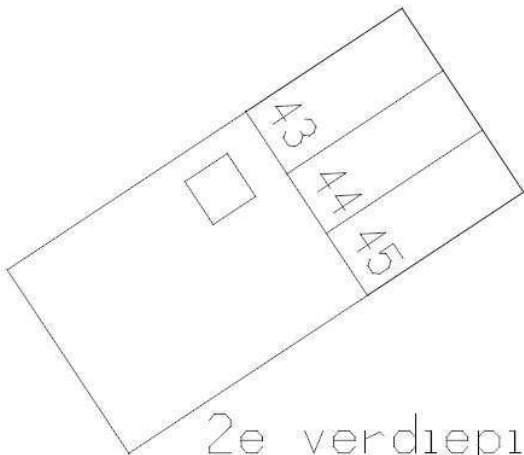
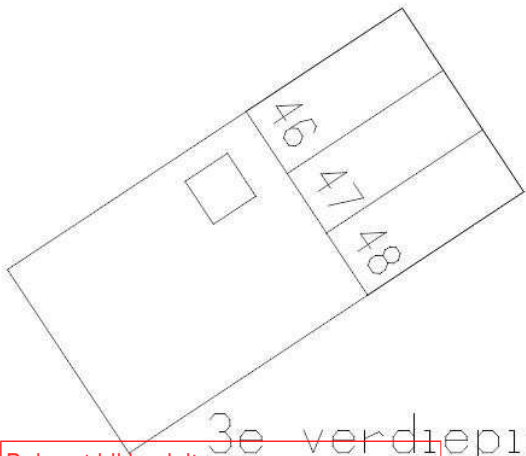
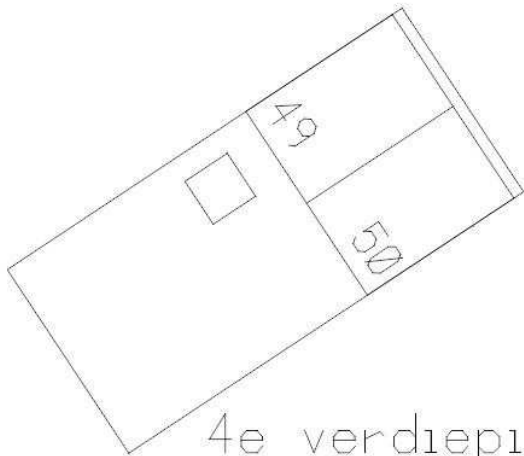
datum

Opgave
Informatie

tekeningnummer
19-H-029a

schaal
1 : 750

form.
A4

 kelder	 begane grond																												
 1e verdieping	 2e verdieping																												
 3e verdieping	 4e verdieping																												
Onderwerp: Huisnummering Geestbrugkade 38 t/m 50 Behoort bij besluit: <i>Huis 29</i> Behoort bij besluit 19.107912																													
Domain Bedrijfsvoering Nieuwpoort Opgavenmanager Accommoderen Ruimtelijke Ontwikkelingen Gemeente Rijswijk Bogaardplein 15 2284 DP RIJSWIJK Rijswijk Zaaknummer: 2019110760851	<table border="1"> <tr> <td>getekend</td> <td>A. Vollenhouw</td> <td>datum</td> <td>13-nov-19</td> </tr> <tr> <td>gewijzigd</td> <td></td> <td>datum</td> <td></td> </tr> <tr> <td></td> <td></td> <td>datum</td> <td></td> </tr> </table> <table border="1"> <tr> <td>Opgave</td> <td>tekeningnummer</td> <td>schaal</td> <td>form.</td> </tr> <tr> <td>Informatie</td> <td>19-H-029b</td> <td>1 : 500</td> <td>A4</td> </tr> </table>	getekend	A. Vollenhouw	datum	13-nov-19	gewijzigd		datum				datum				datum				datum		Opgave	tekeningnummer	schaal	form.	Informatie	19-H-029b	1 : 500	A4
getekend	A. Vollenhouw	datum	13-nov-19																										
gewijzigd		datum																											
		datum																											
		datum																											
		datum																											
Opgave	tekeningnummer	schaal	form.																										
Informatie	19-H-029b	1 : 500	A4																										