


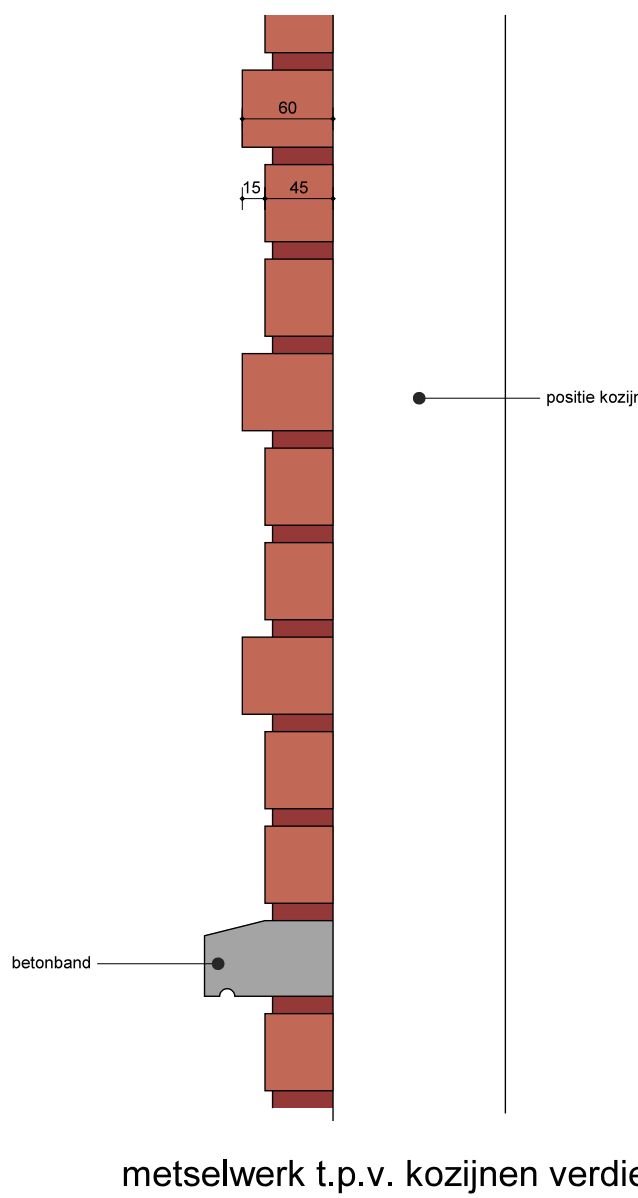


gevels: baksteen rood genuanceerd (vlg monster)
garages + plint: baksteen grijs genuanceerd
kozijnen, ramen en deuren: wit schilderwerk
goten en boeidelen: wit schilderwerk
deuren: licht grijs schilderwerk

RECHTER ZIJGEVEL


ACHTERGEVEL

— LINKER ZIJGEVEL

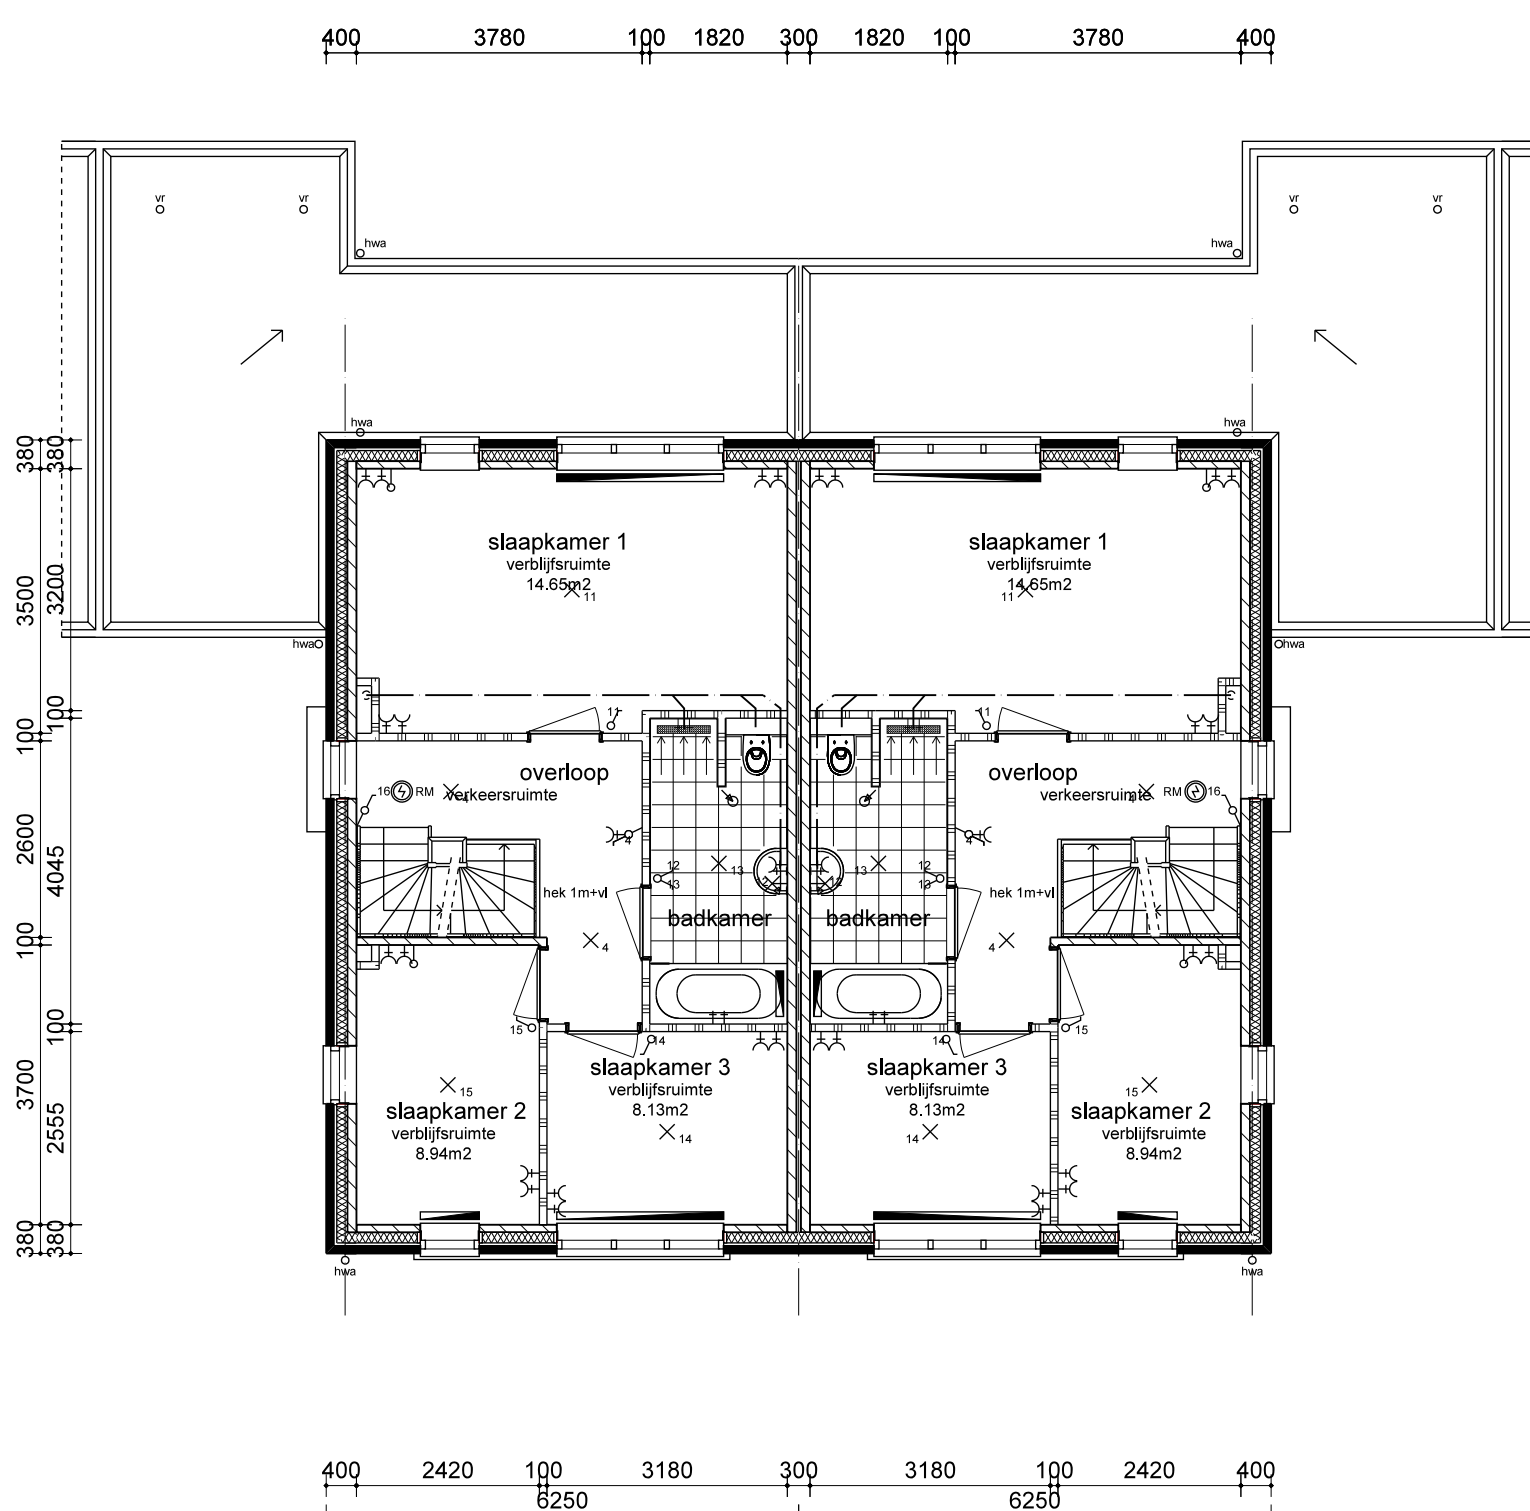


— BEGANE GROND

1E VERDIEPING

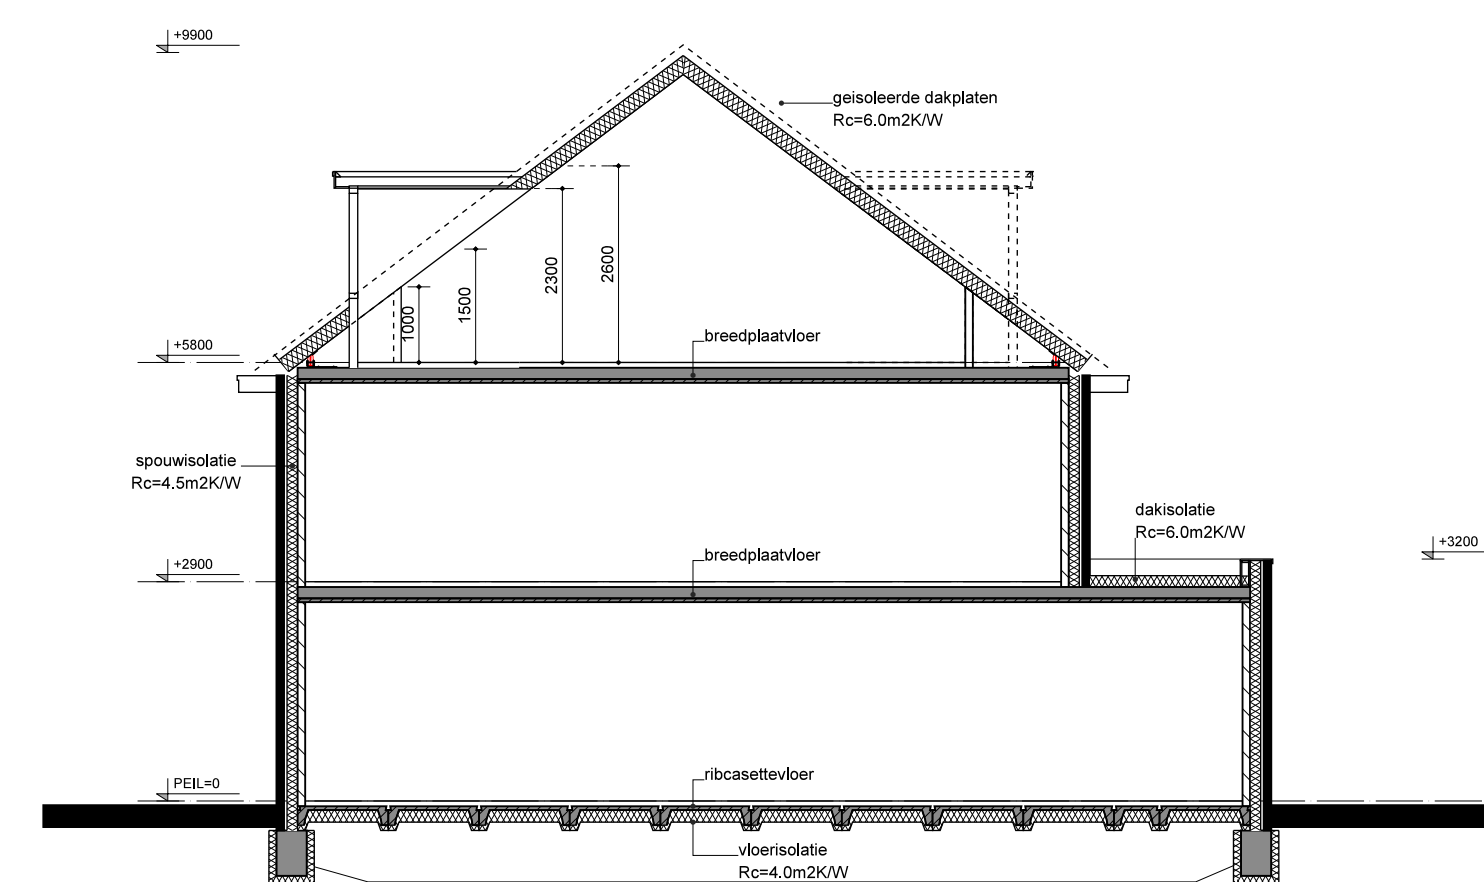

— DWARSDOORSNEDE

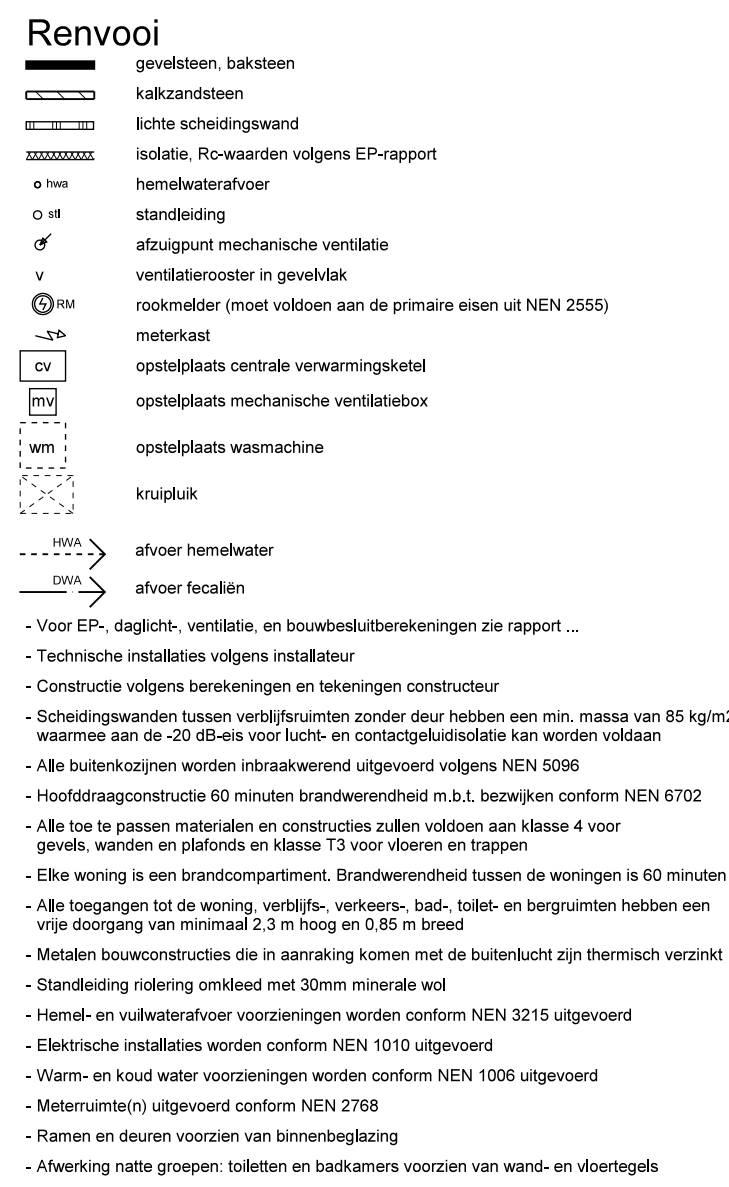

— LANGSDOORSNEDE

b i j l *architecten*

projekt
10 woningen te Rijswijk

opdrachtgever
Willigen Partners bv

fase
RA

formal

ATL
schaai

1 : 1
netek

J.B.

datum
10-07-2015

wijzig
21-07

25-09
20-10

Aan deze tekening kunnen geen rechten worden ontleend.

blad	projectnr.
------	------------

BA01 757