


- Nieuwe erfgrans
- Plangrens

SIR WINSTON CHURCHILLAN

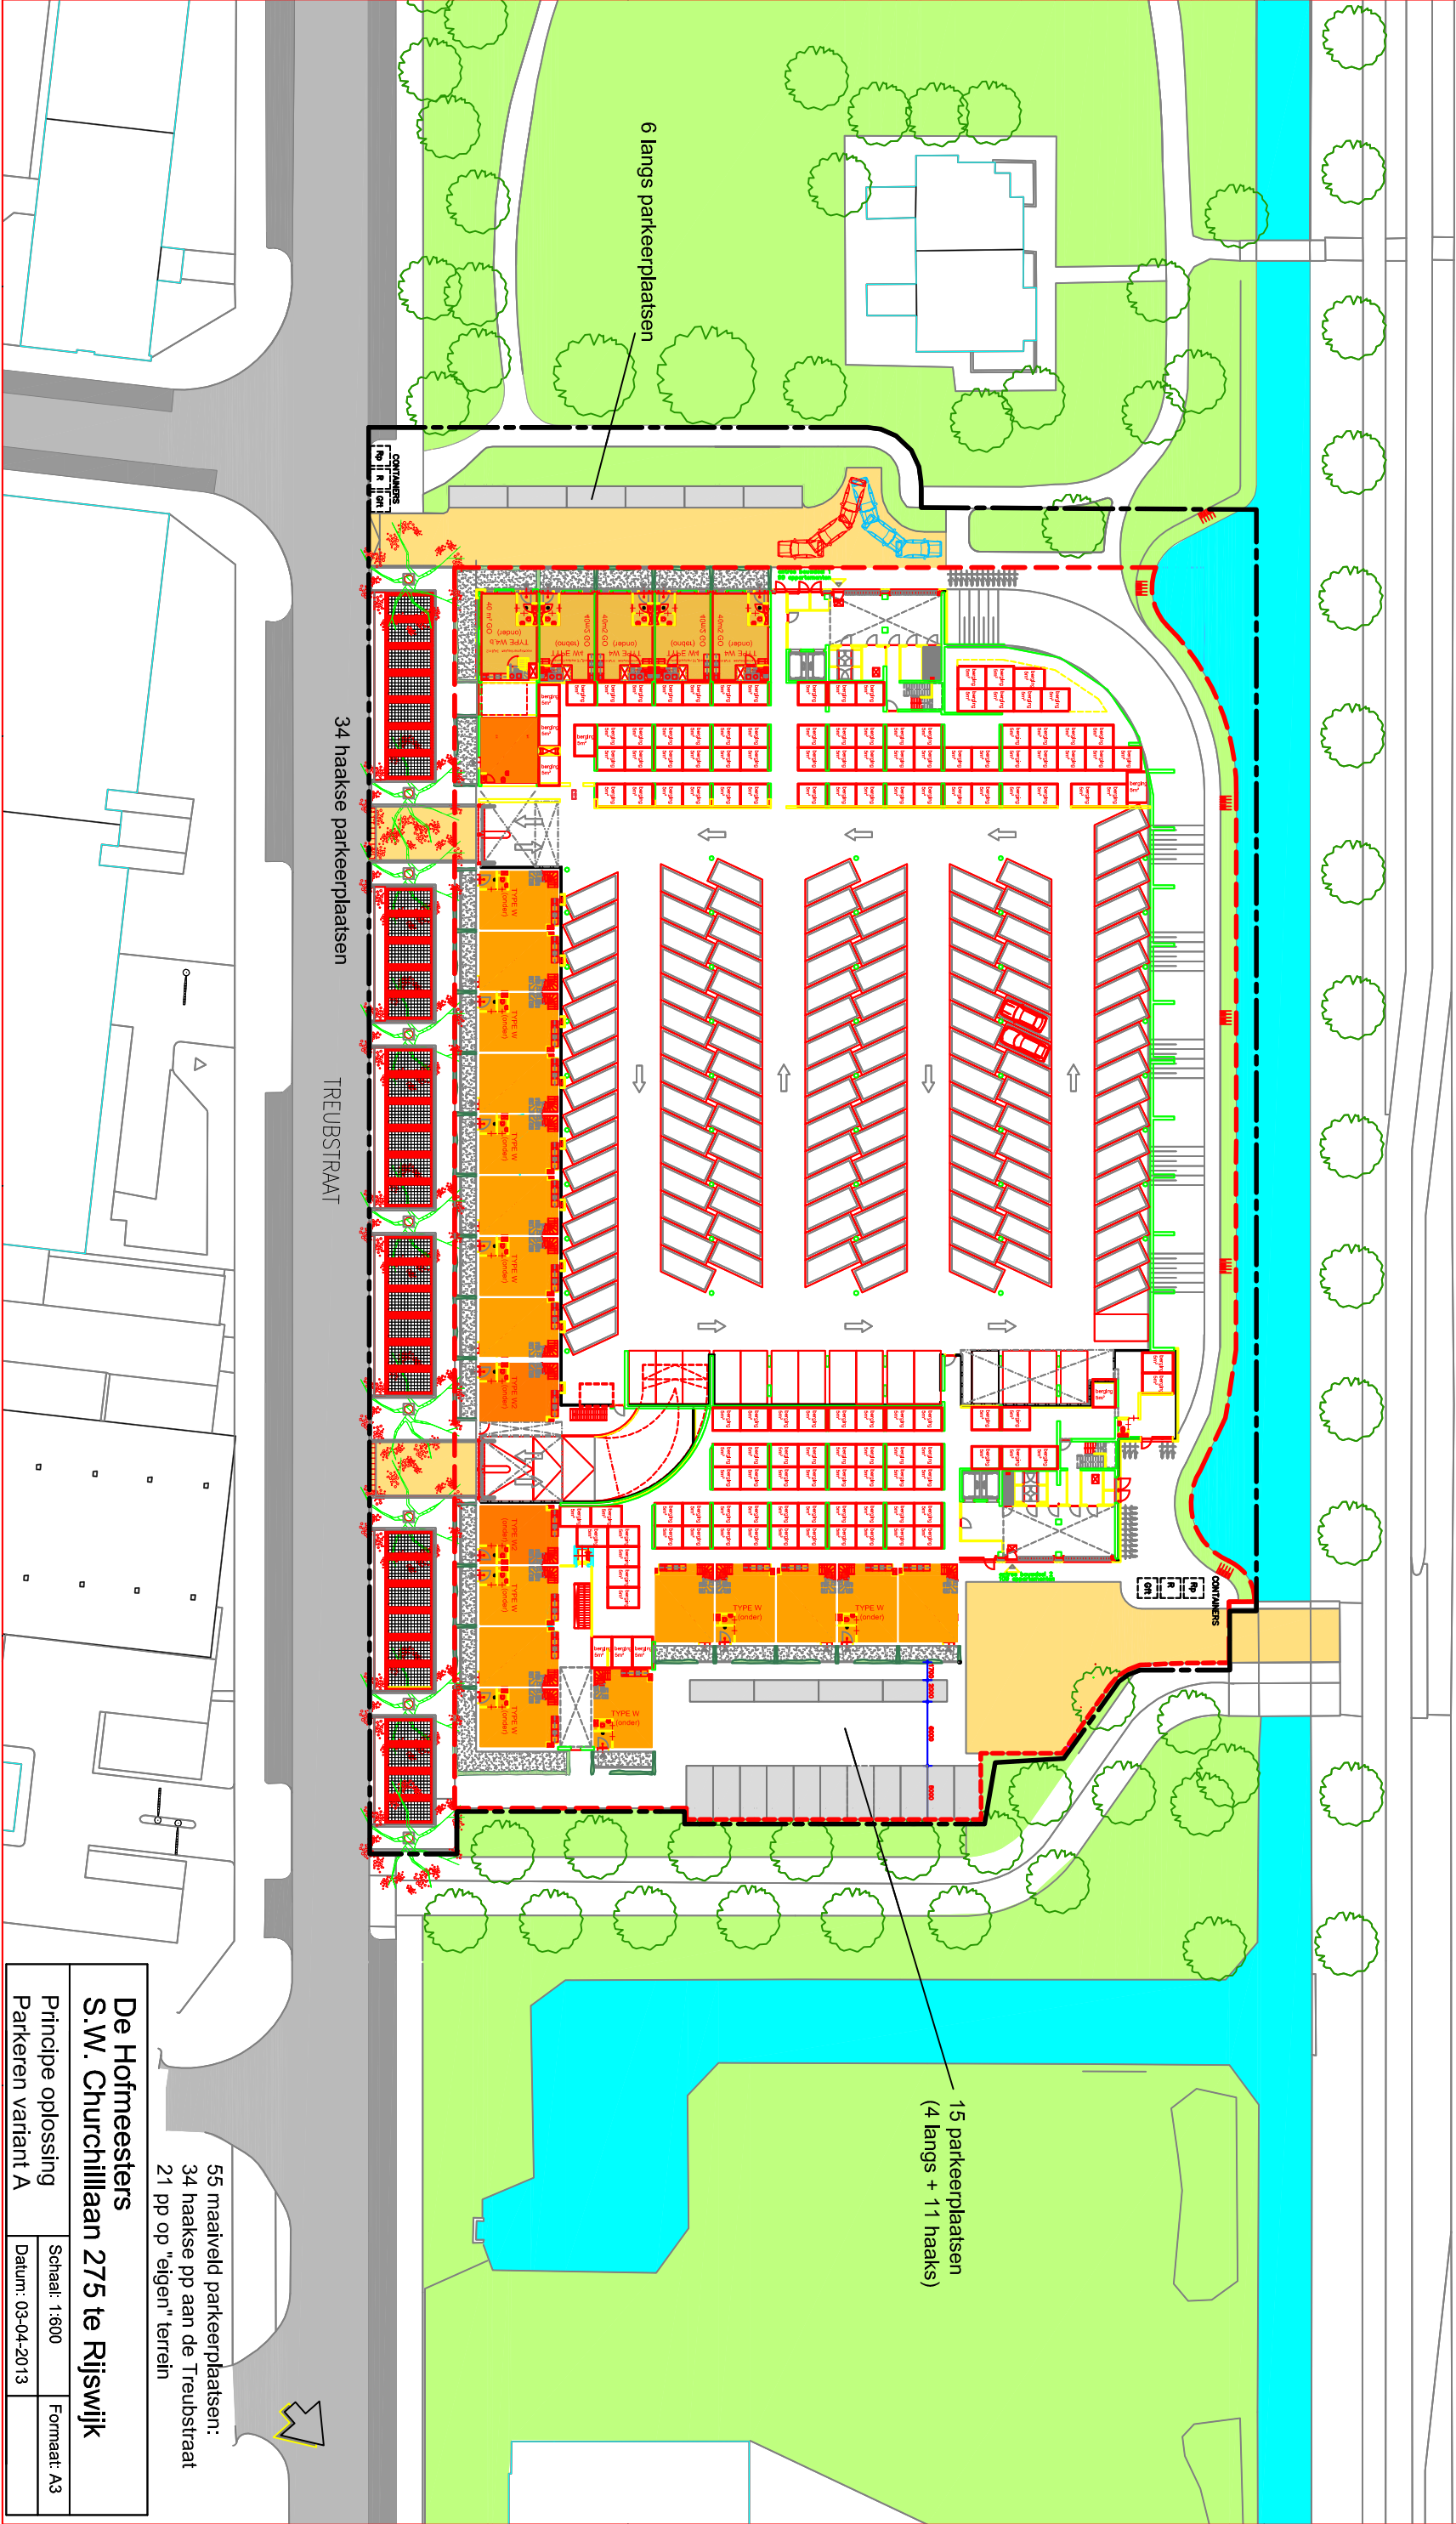

55 maakveld parkeerplaatsen:
34 haakse pp aan de Treubstraat
21 pp op "eigen" terrein

De Hofmeesters			
S.W. Churchillaan 275 te Rijswijk			
Principe oplossing	Schaal: 1:600	Formaat: A3	
Parkeren variant A	Datum: 03-04-2013		