


- Nieuwe erfgrens
- ruimte tussen de plangrrens
en de erfgrens wordt na
aanleg openbaar gebied
- Plangrrens

SIR WINSTON CHURCHILLLAAN

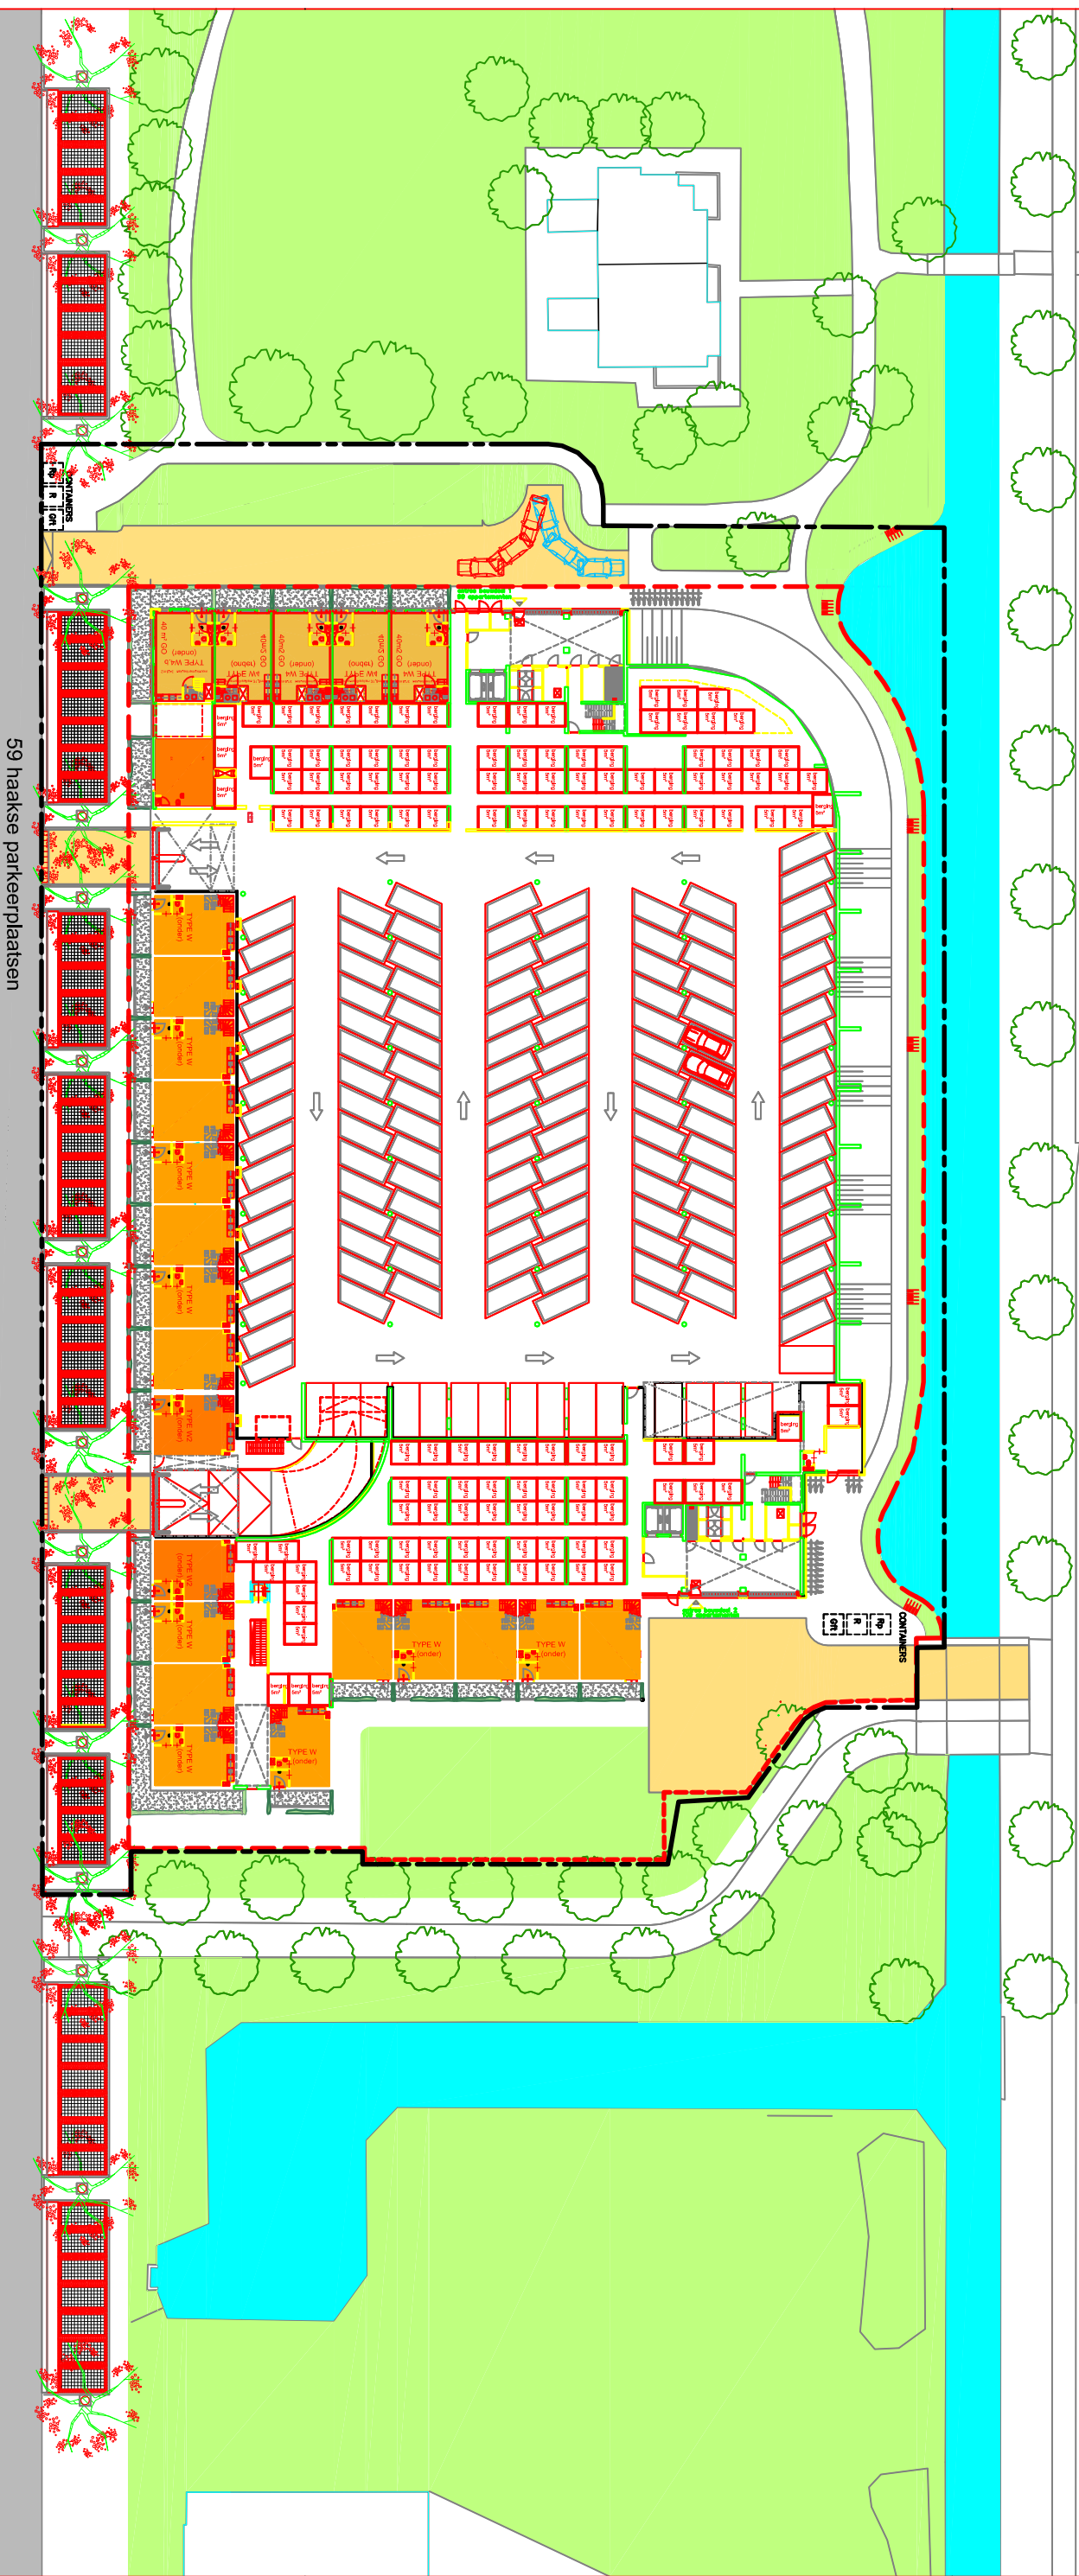

59 haakse parkeerplaatsen

59 haakse parkeerplaatsen
aan de Treubstraat

De Hofmeesters S.W. Churchilliaan 275 te Rijswijk		
Principe oplossing Parkeren variant B	Schaal: 1:600 Datum: 03-04-2013	Formaat: A3