



Rijkswaterstaat
Ministerie van Verkeer en Waterstaat

Tracébesluit A4 Delft-Schiedam

Deel II - Plankaarten

Water. Wegen. Werken. Rijkswaterstaat.



Dit is een uitgave van
Arcadis

in opdracht van
Rijkswaterstaat

Ontwerp: zD3D

Drukwerk: NPN, Breda

LEGENDA TB SITUATIE

	Maatregelvlak Verkeersdoeleinden
	Maatregelvlak Verkeersdoeleinden, zone wegverharding
	Maatregelvlak Verkeersdoeleinden, zone landtunnel
	Maatregelvlak Verkeersdoeleinden, zone kunstwerken
	Maatregelvlak Verkeersdoeleinden, zone geluidwerende voorzieningen
	Maatregelvlak Verkeersdoeleinden, zone trampassage
	Maatregelvlak Inpassingdoeleinden
	Maatregelvlak Waterhuishouding
	Maatregelvlak Waterhuishouding, zone Waterberging
	Maatregelvlak Natuurmitigatie en -compensatie
	Maatregelvlak Waterhuishouding, zone infiltratievoorziening
	Tijdelijk werkterrein
	Maatregelvlak Boscompensatie
	Bestaande situatie
	TB-grens
	Rijkseigendomsgrens
	Gemeentegrens
	Nieuwe polderscheiding
	Bestaande polderscheiding
	Amoveren
	Recreatie voorziening
	Ecoverbinding
	Taludlijnen
	Wegas met kilometrering
	Fietspad
	Onverharde recreatieve verbinding
	Dienstweg
	Gecombineerde Dienstweg/Fietspad
	Voetpad

Deze maatregelvlakken functioneren tevens als werkterrein tijdens de bouwfase

LEGENDA TB DWARSPROFIELEN

	Nieuw maaiveld
	Bestaand maaiveld
	Nieuwe verharding
	Bestaande verharding
	Kunstwerk
	N.A.P. lijn
	Nieuw geluidscherm
	Rijkseigendomsgrens
	TB-Grens
	Rijrichting per rijstrook

LEGENDA TB LENGTEPROFIELEN

	Ontwerphoogte
	Bestaand maaiveld
	Kunstwerk
	N.A.P. lijn

Algemeen TB A4 Delft-Schiedam

Gedeelte : A4 Delft - Schiedam
Legenda




Ministerie van Verkeer en Waterstaat
Rijkswaterstaat
Directie Zuid-Holland

kaartblad
1 van 18

schaal
01-09-2010

Lengteprofiel MWA4

Horizontale schaal 1:20000
Verticale schaal 1:400

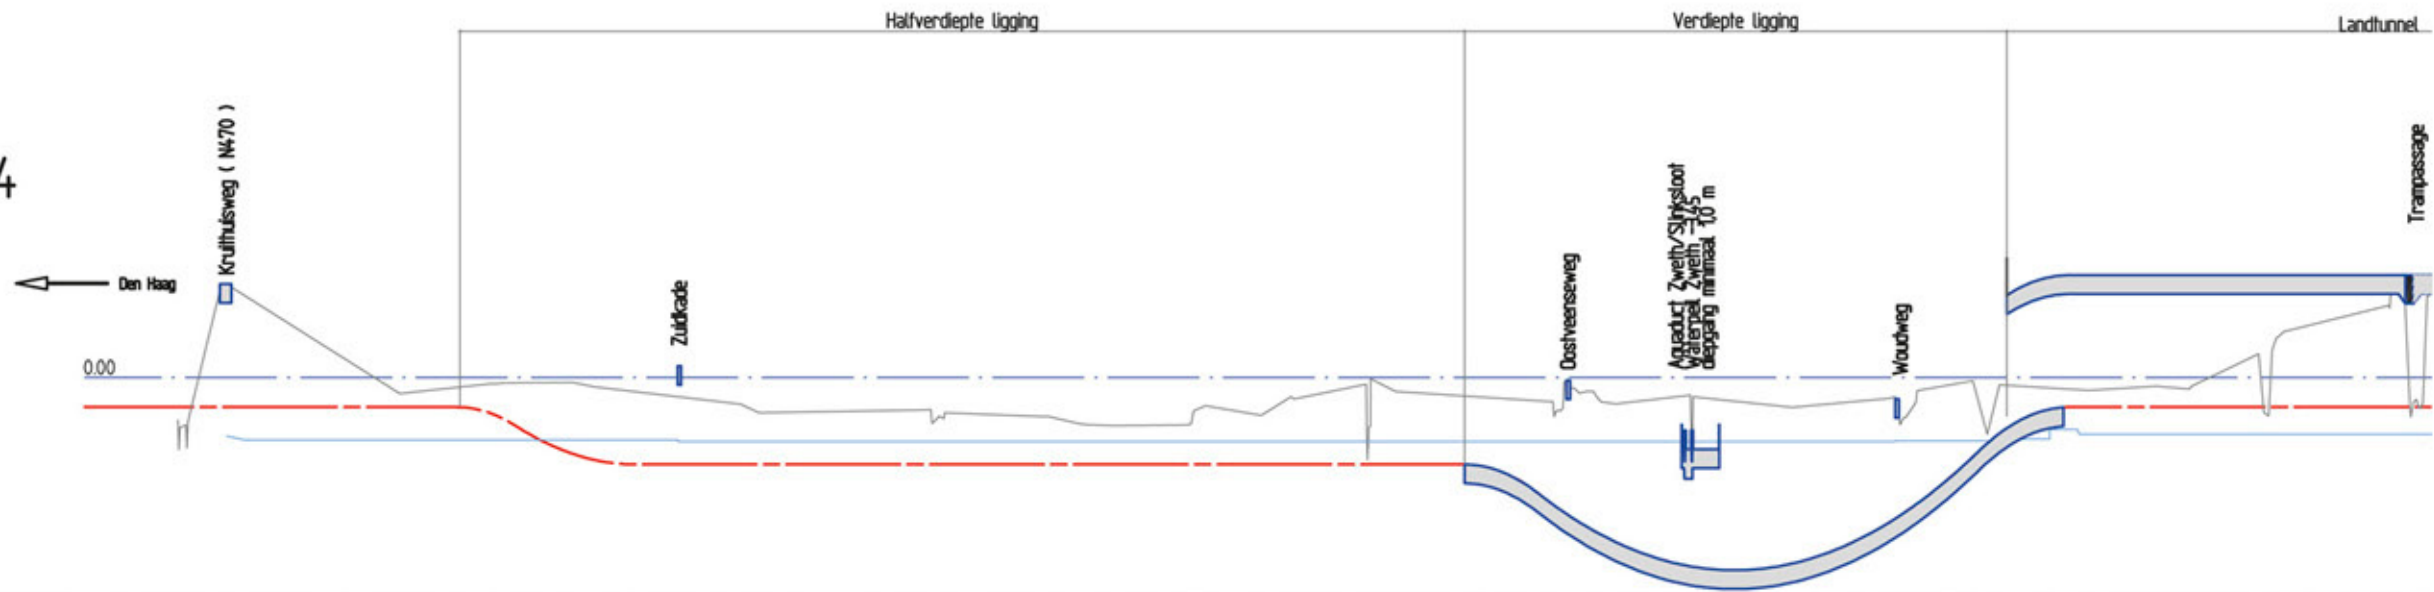

Ontwerp	Metrering	
	Hoogte	
	56400	-1569
	56500	-1569
	56600	-1569
	56700	-1569
	56800	-1569
	56900	-1569
	57000	-1569
	57100	-1569
	57200	-1569
	57300	-1569
	57400	-1669
	57500	-2473
	57600	-3578
	57700	-4284
	57800	-4587
	57900	-4600
	58000	-4600
	58100	-4600
	58200	-4600
	58300	-4600
	58400	-4600
	58500	-4600
	58600	-4600
	58700	-4600
	58800	-4600
	58900	-4600
	59000	-4600
	59100	-4600
	59200	-4600
	59300	-4600
	59400	-4600
	59500	-4600
	59600	-4600
	59700	-4600
	59800	-4600
	59900	-4600
	60000	-4600
	60100	-4881
	60200	-5958
	60300	-7399
	60400	-8545
	60500	-9390
	60600	-9933
	60700	-10175
	60800	-10116
	60900	-9755
	61000	-9092
	61100	-8128
	61200	-6863
	61300	-5297
	61400	-3462
	61500	-218
	61600	-1581
	61700	-1570
	61800	-1570
	61900	-1570
	62000	-1570
	62100	-1570
	62200	-1570
	62300	-1570
	62400	-1570
	62500	-1570



Voor aansluiting zie kaart 3

Overzichtstekening TB A4 Delft-Schiedam

Gedeelte : A4 Delft - Schiedam
Overzichtstekening




Afdeling van Verkeer en Waterstaat
Rijkswaterstaat
Directie Zuid-Holland

kaartblad
2 van 18
schaal 1:20.000
01-09-2010

Lengteprofiel MWA4


Horizontale schaal 1:20000

Verticale schaal 1:400

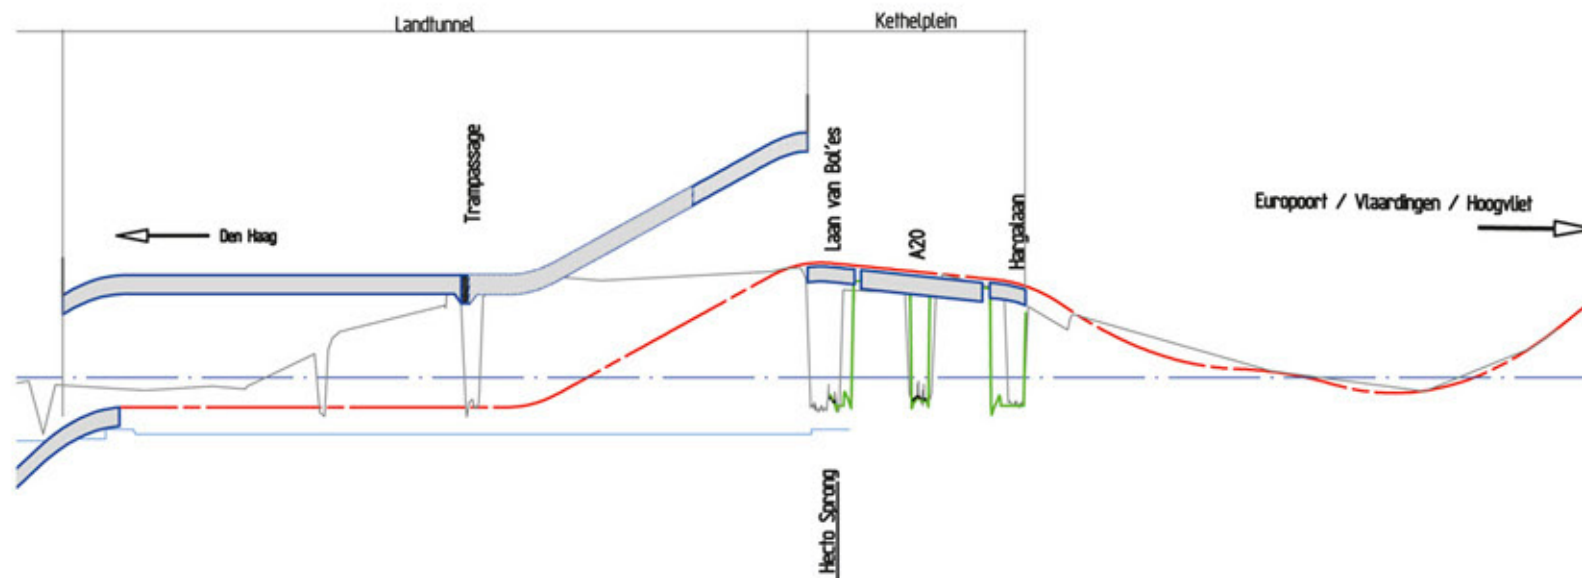

Ontwerp	Metrering	
	Hoogte	
	61400	-3.462
	61500	-2.118
	61600	-1.581
	61700	-1.570
	61800	-1.570
	61900	-1.570
	62000	-1.570
	62100	-1.570
	62200	-1.570
	62300	-1.570
	62400	-1.570
	62500	-1.570
	62600	-1.570
	62700	-1.354
	62800	-0.413
	62900	0.692
	63000	1.798
	63100	2.903
	63200	4.009
	63300	5.114
	63400	5.585
	63500	5.951
	63600	6.071
	63700	6.010
	63800	5.920
	63900	5.720
	64000	5.520
	64100	5.320
	64200	5.103
	64300	4.477
	64400	3.165
	64500	2.061
	64600	1.242
	64700	0.709
	64800	0.461
	64900	0.375
	65000	-0.027
	65100	-0.538
	65200	-0.811
	65300	-0.721
	65400	-0.268
	65500	0.550
	65600	1.731
	65700	3.258

Voor aansluiting zie kaart 2

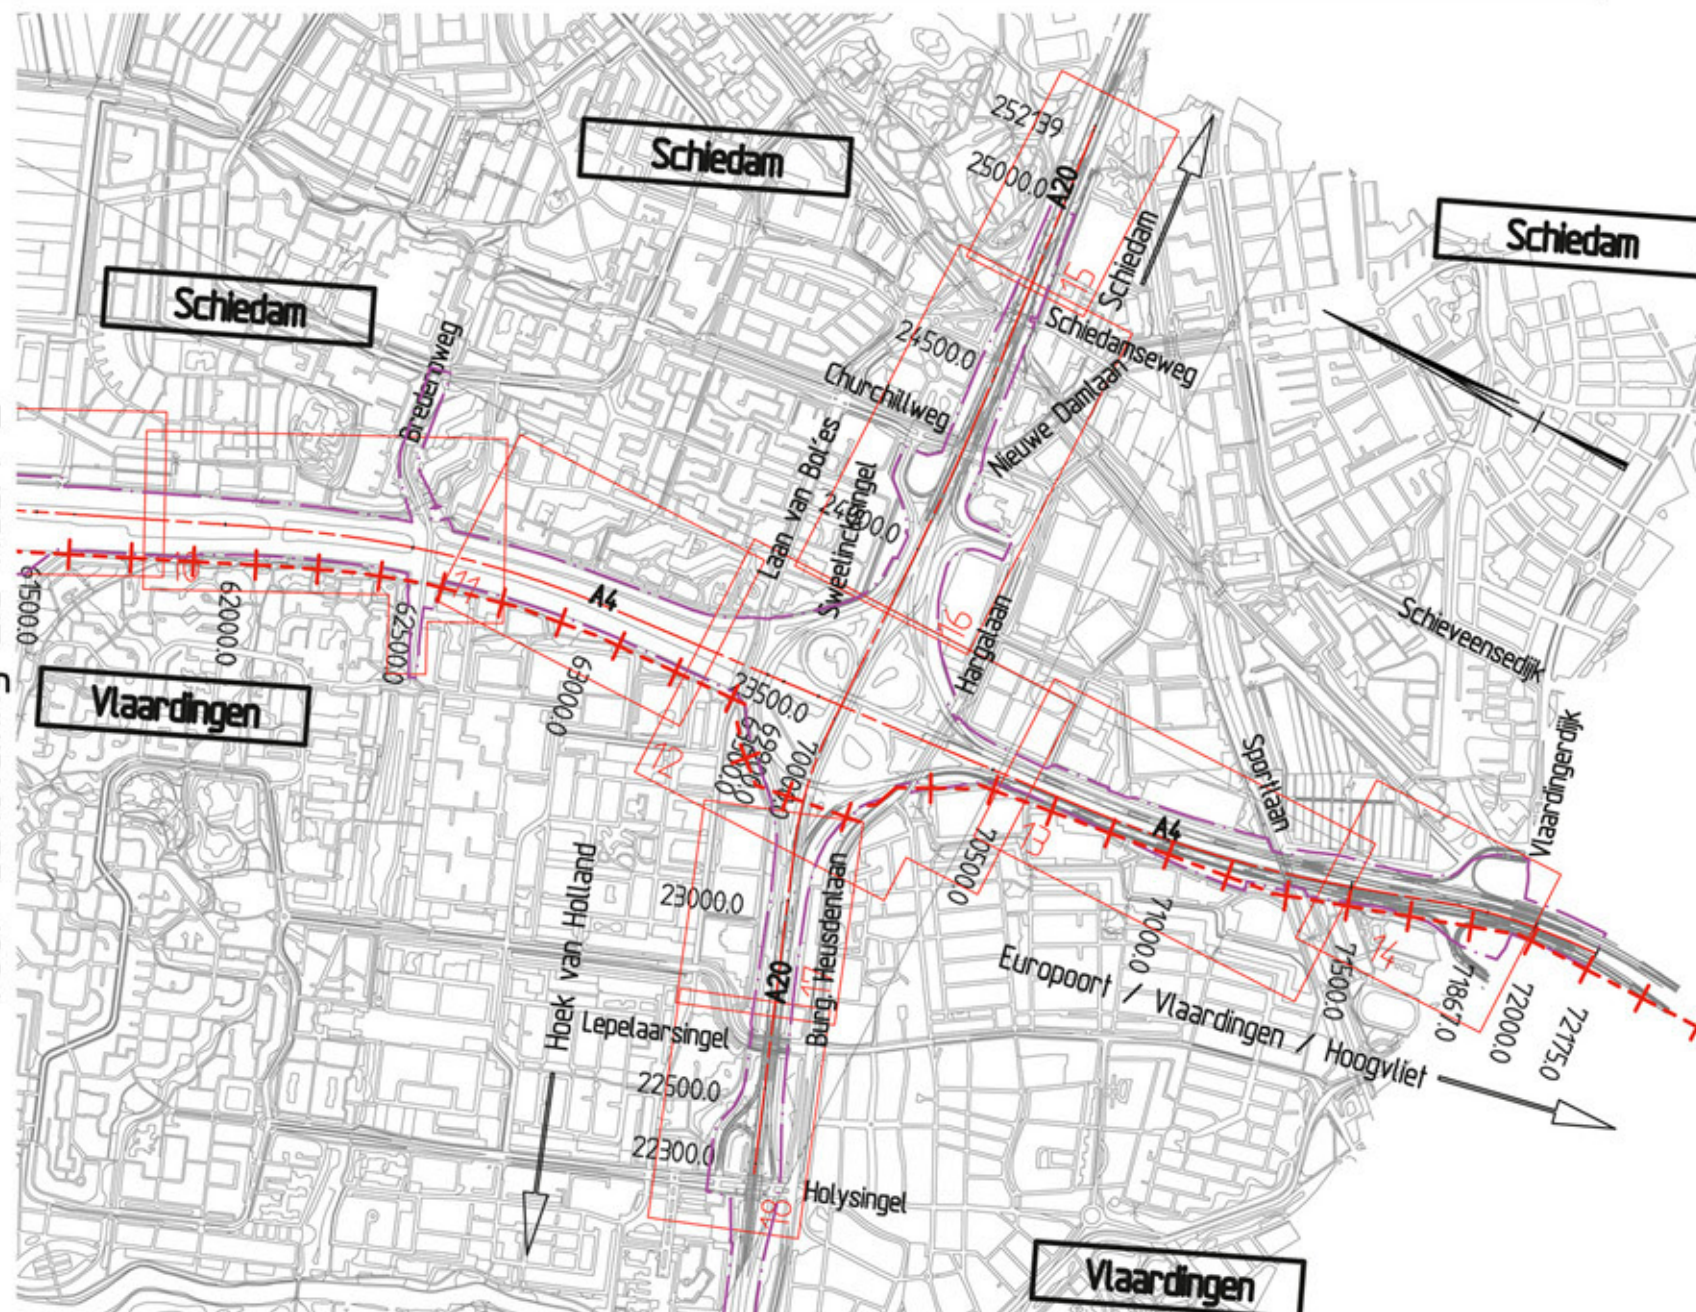

Overzichtstekening TB A4 Delft-Schiedam


Gedeelte : A4 Delft - Schiedam
Overzichtstekening



Afdeling van Verkeers- en Waterbouw
Rijkswaterstaat
Directie Zuid-Holland

kaartblad
3 van 18

schaal 1:20.000
01-09-2010

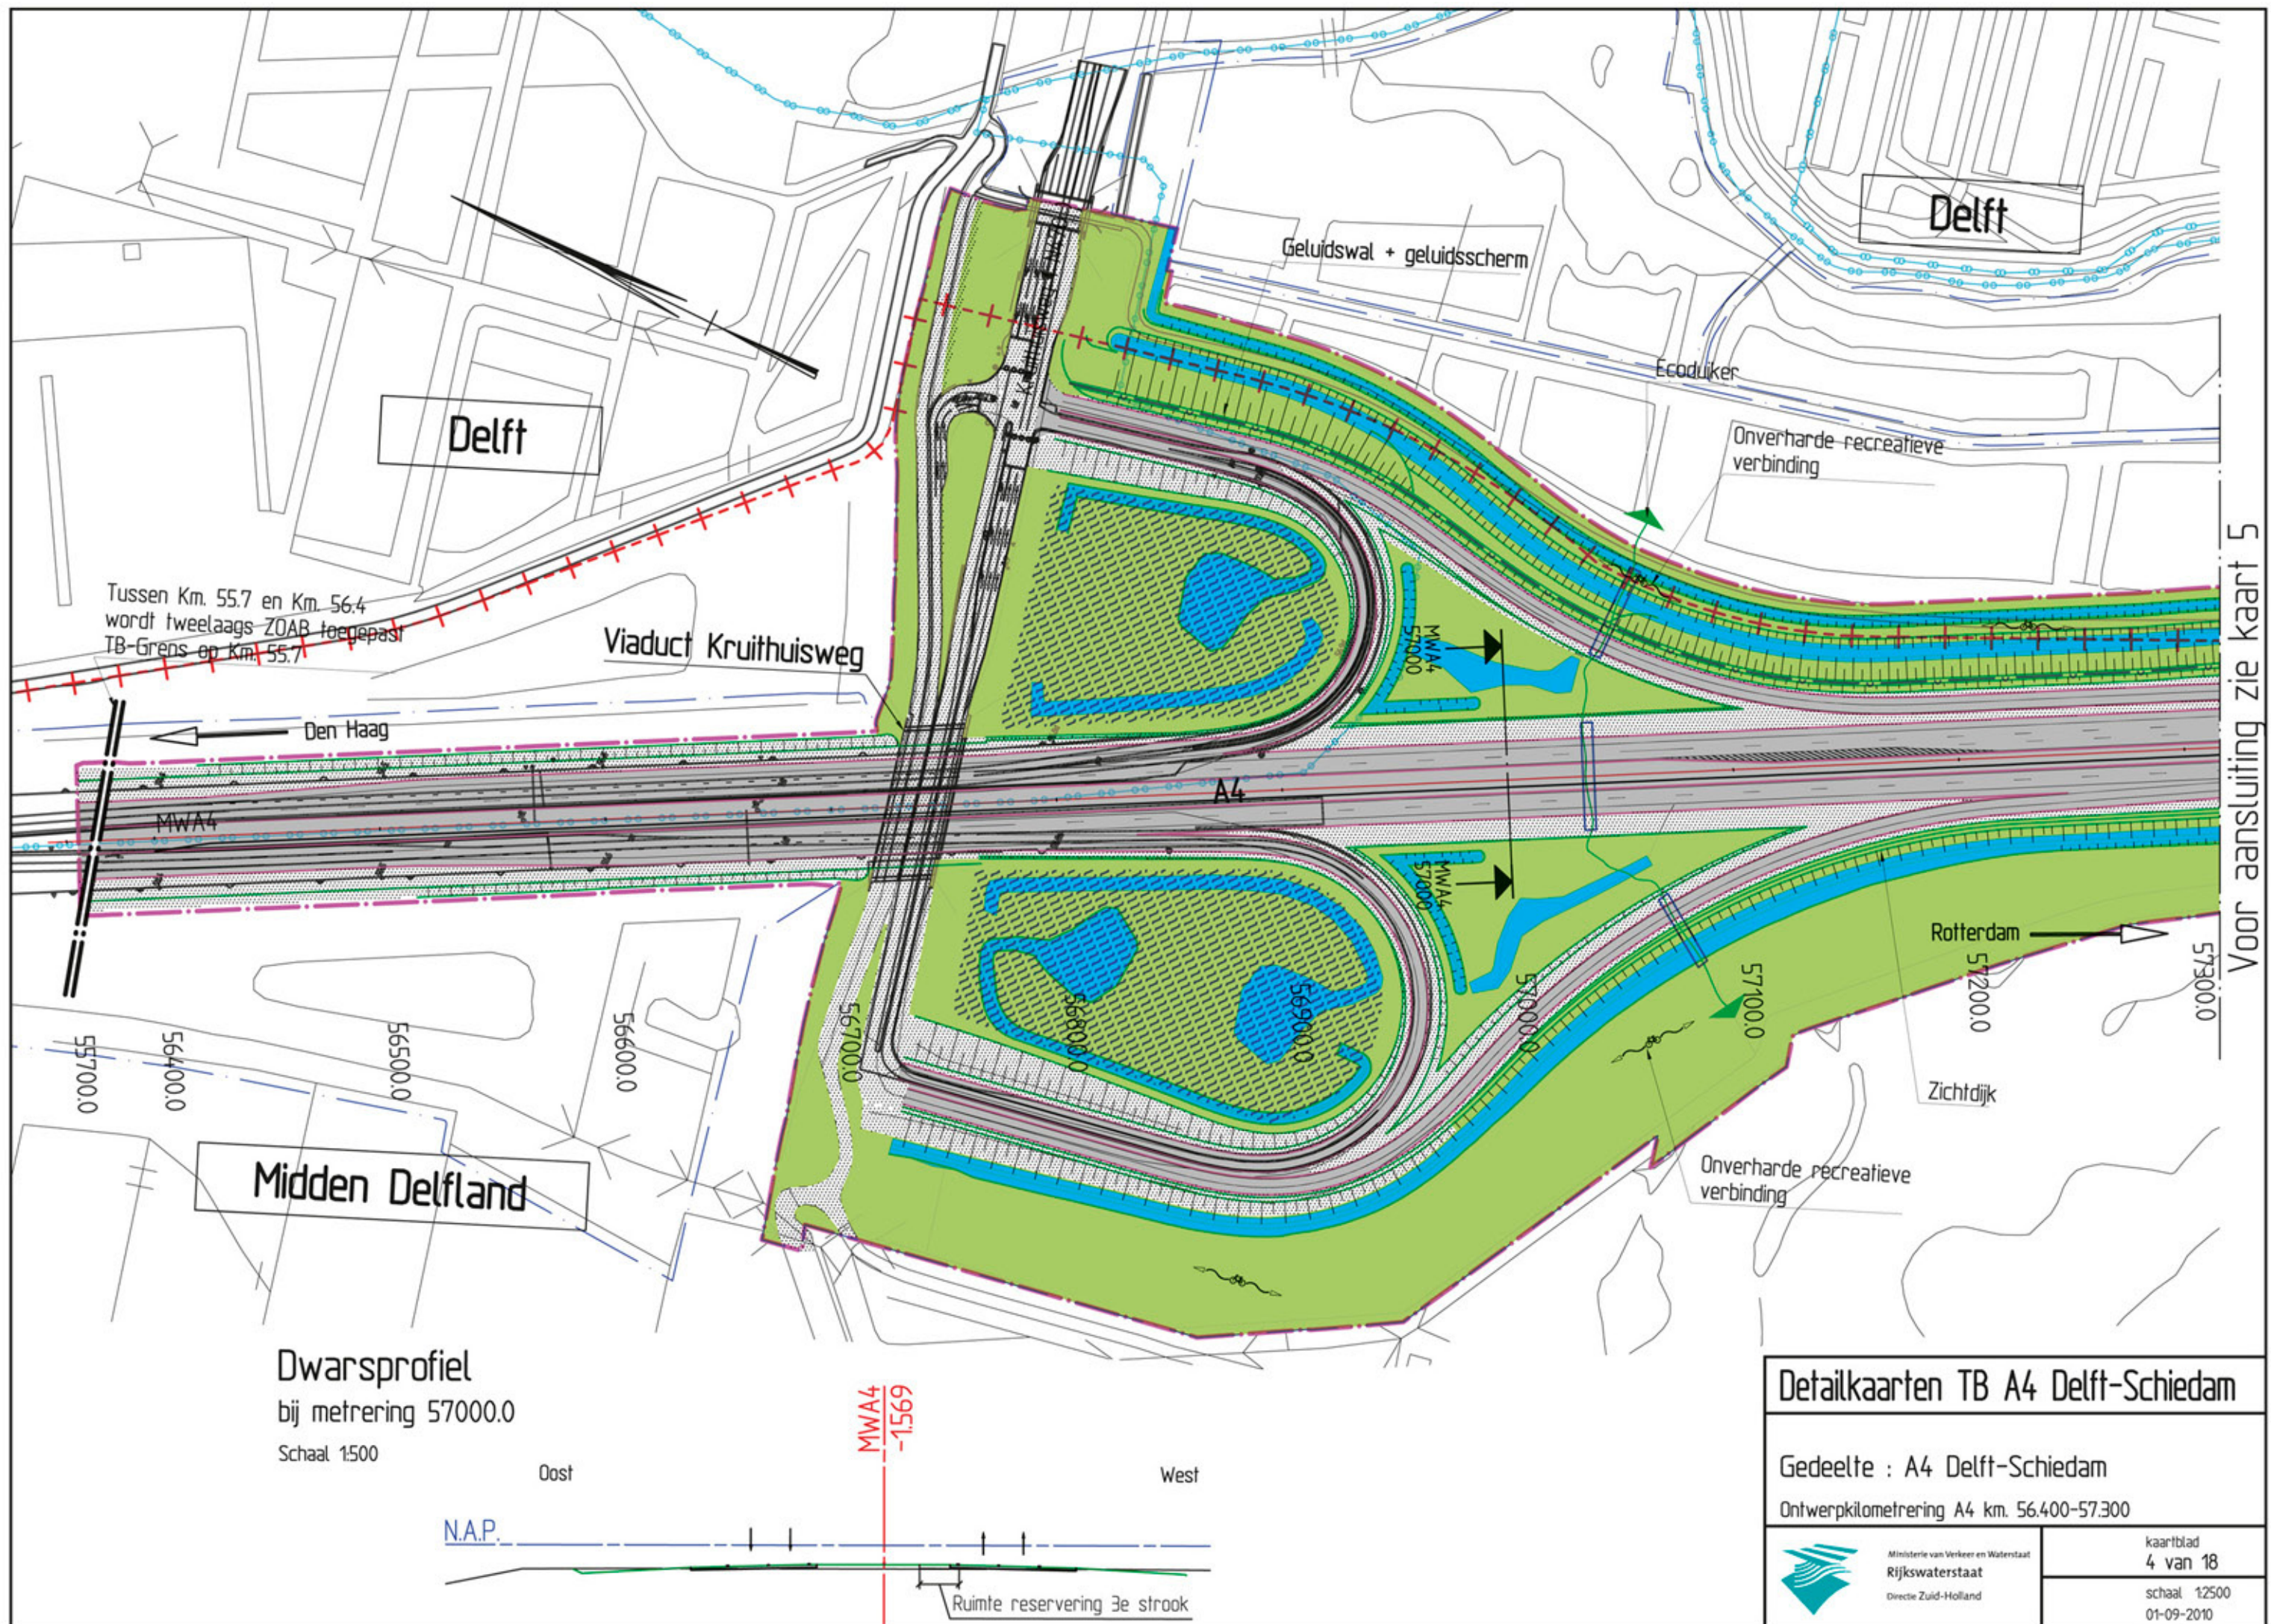


Voor aansluiting zie kaart 5

Detailkaarten TB A4 Delft-Schiedam	
Gedeelte : A4 Delft-Schiedam	
Ontwerpkilometrereng A4 km. 56.400-57.300	
Ministerie van Verkeer en Waterstaat Rijkswaterstaat Directie Zuid-Holland	kaartblad 4 van 18
	schaal 1:2500 01-09-2010

Voor aansluiting zie kaart 4


Voor aansluiting zie kaart 6

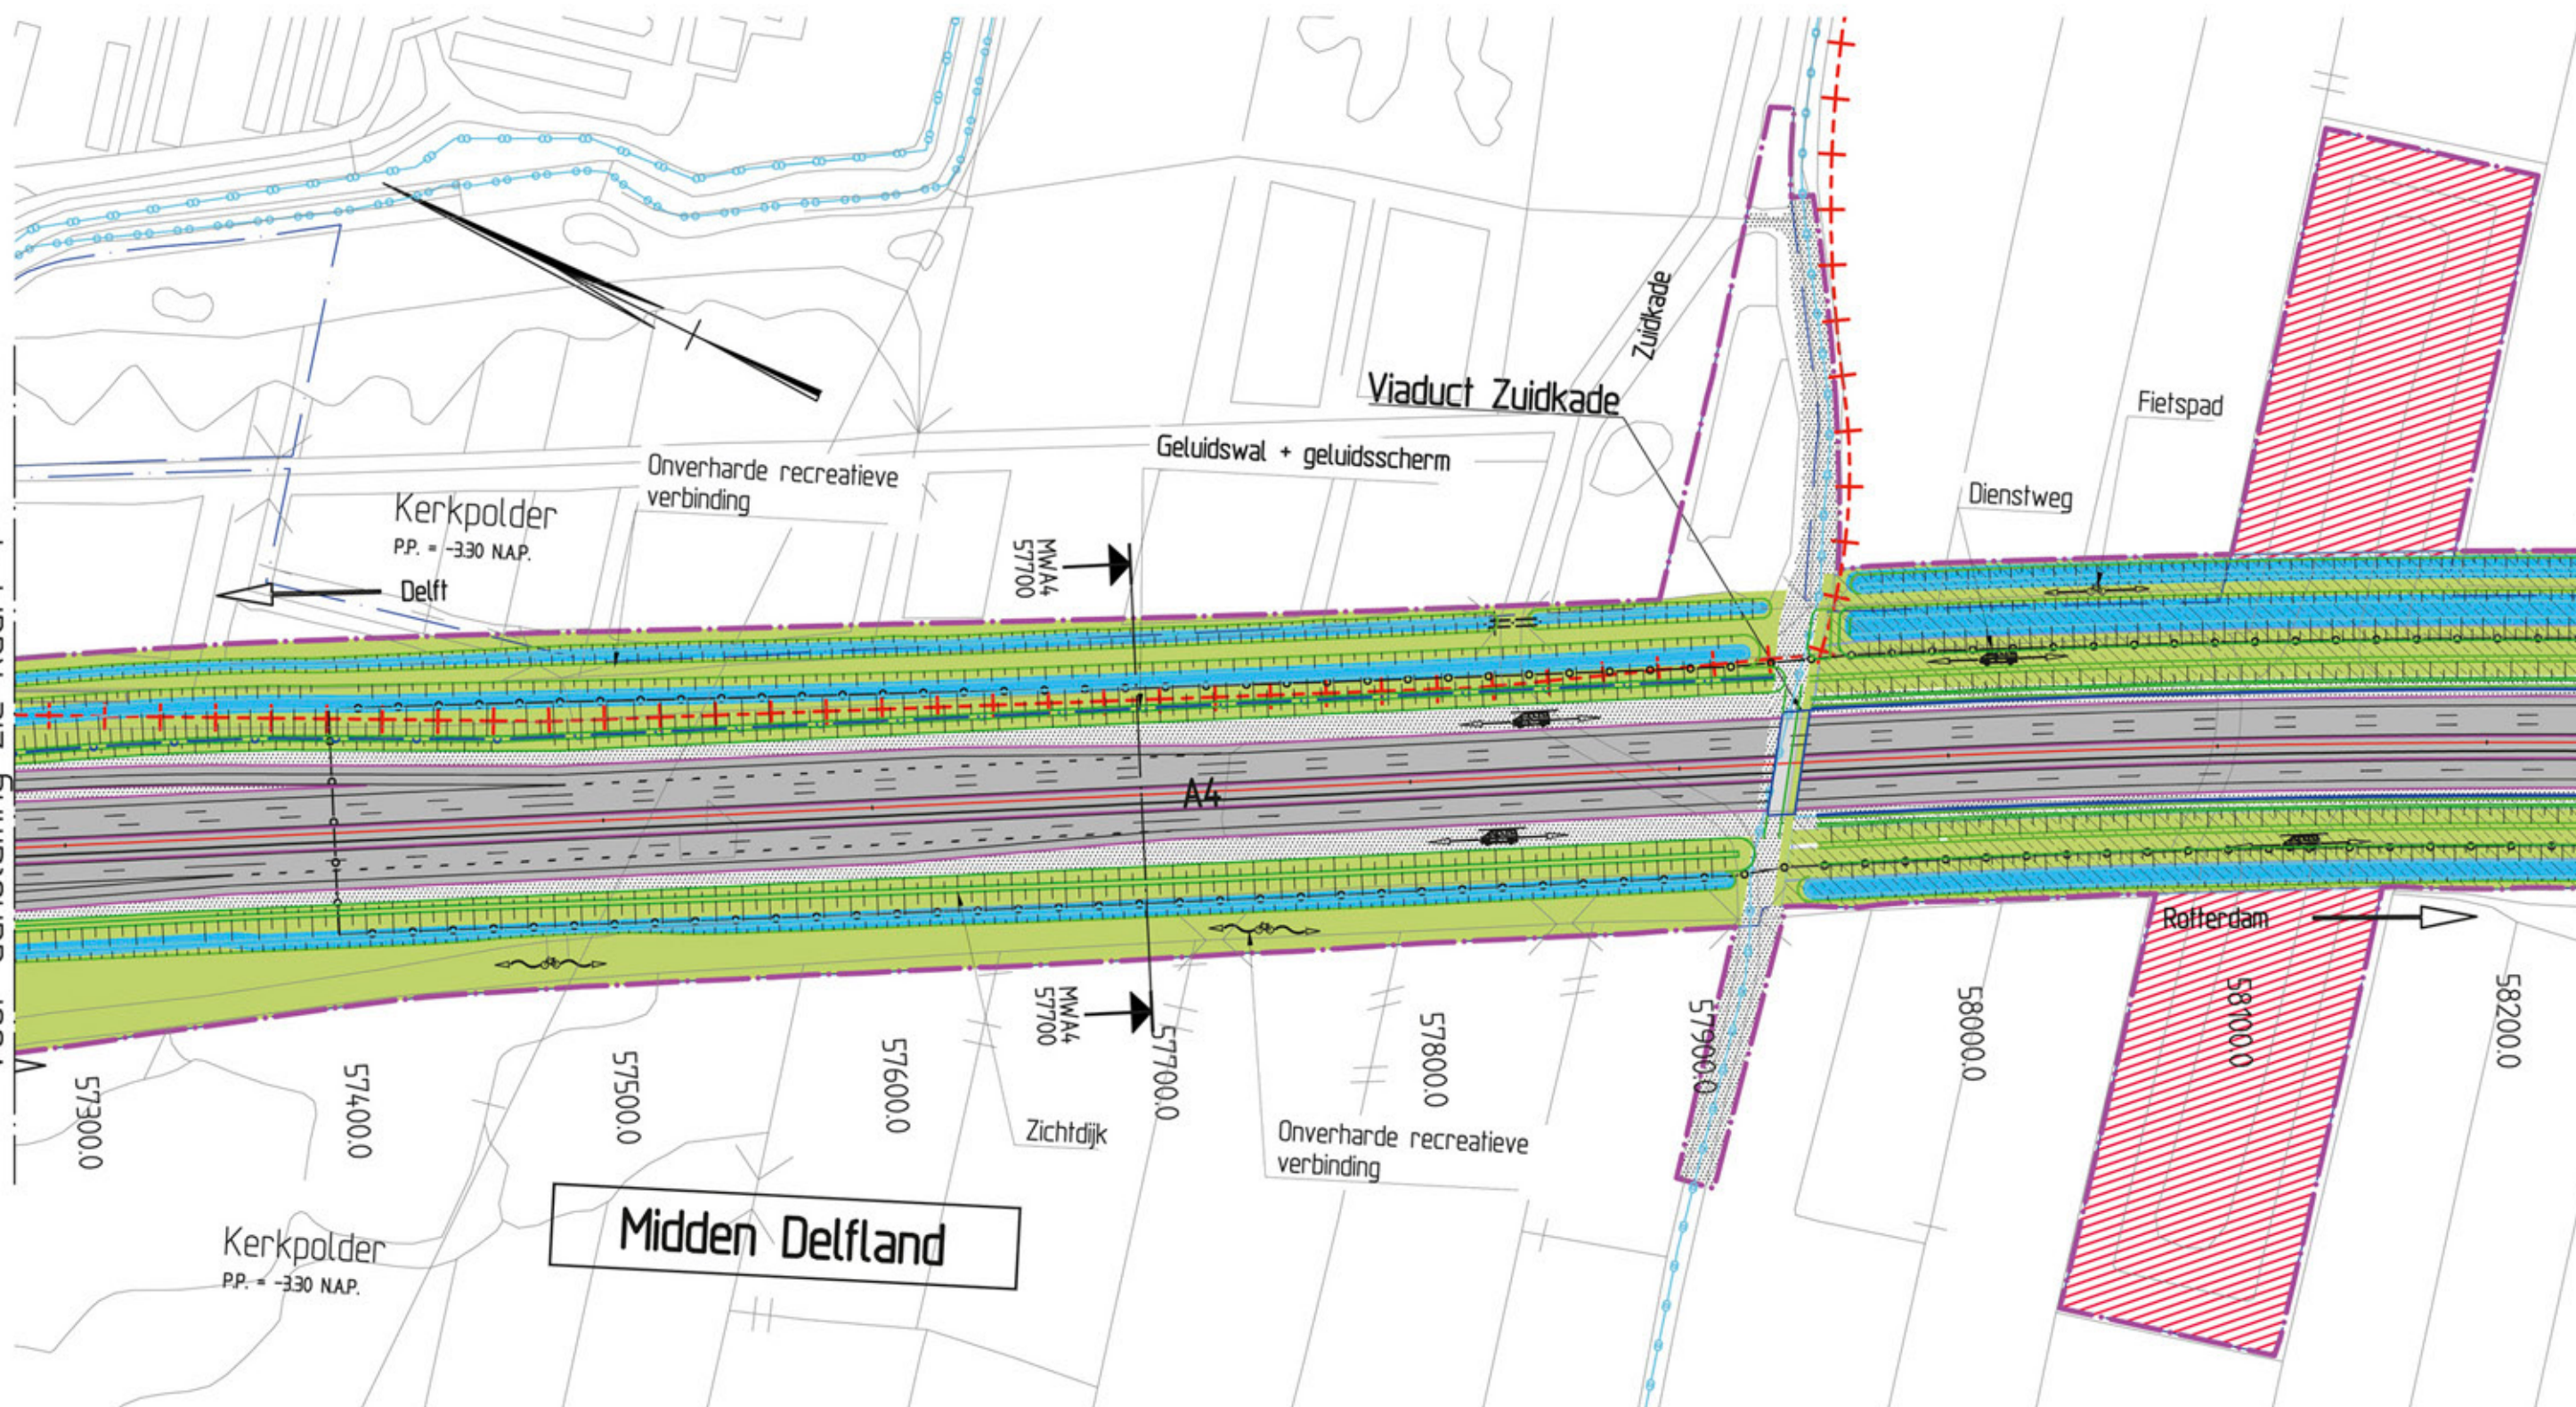

Dwarsprofiel

bij metrerings 57700.0

Schaal 1:500 Oost

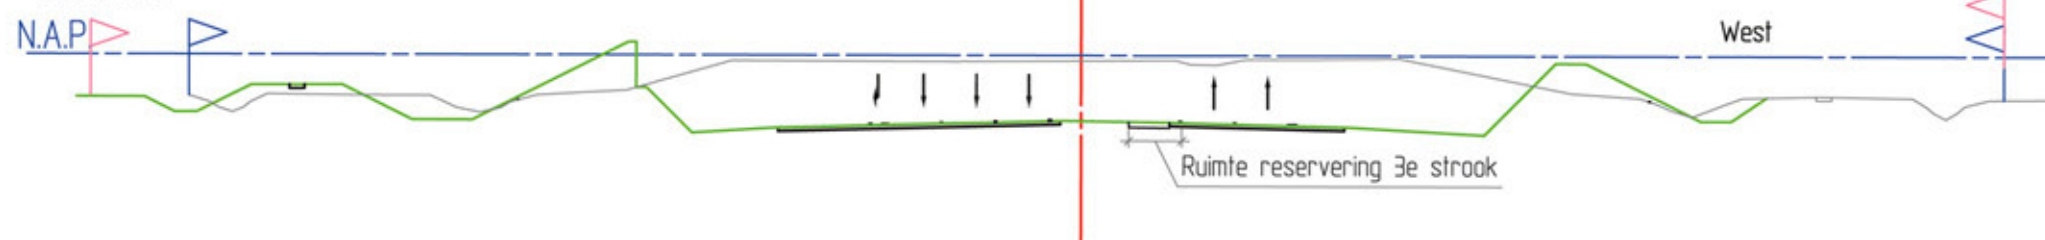

Detailkaarten TB A4 Delft-Schiedam


Gedeelte : A4 Delft-Schiedam

Ontwerpkilometrerings A4 km. 57.300-58.200



kaartblad
5 van 18
schaal 1:2500
01-09-2010

Voor aansluiting zie kaart 5

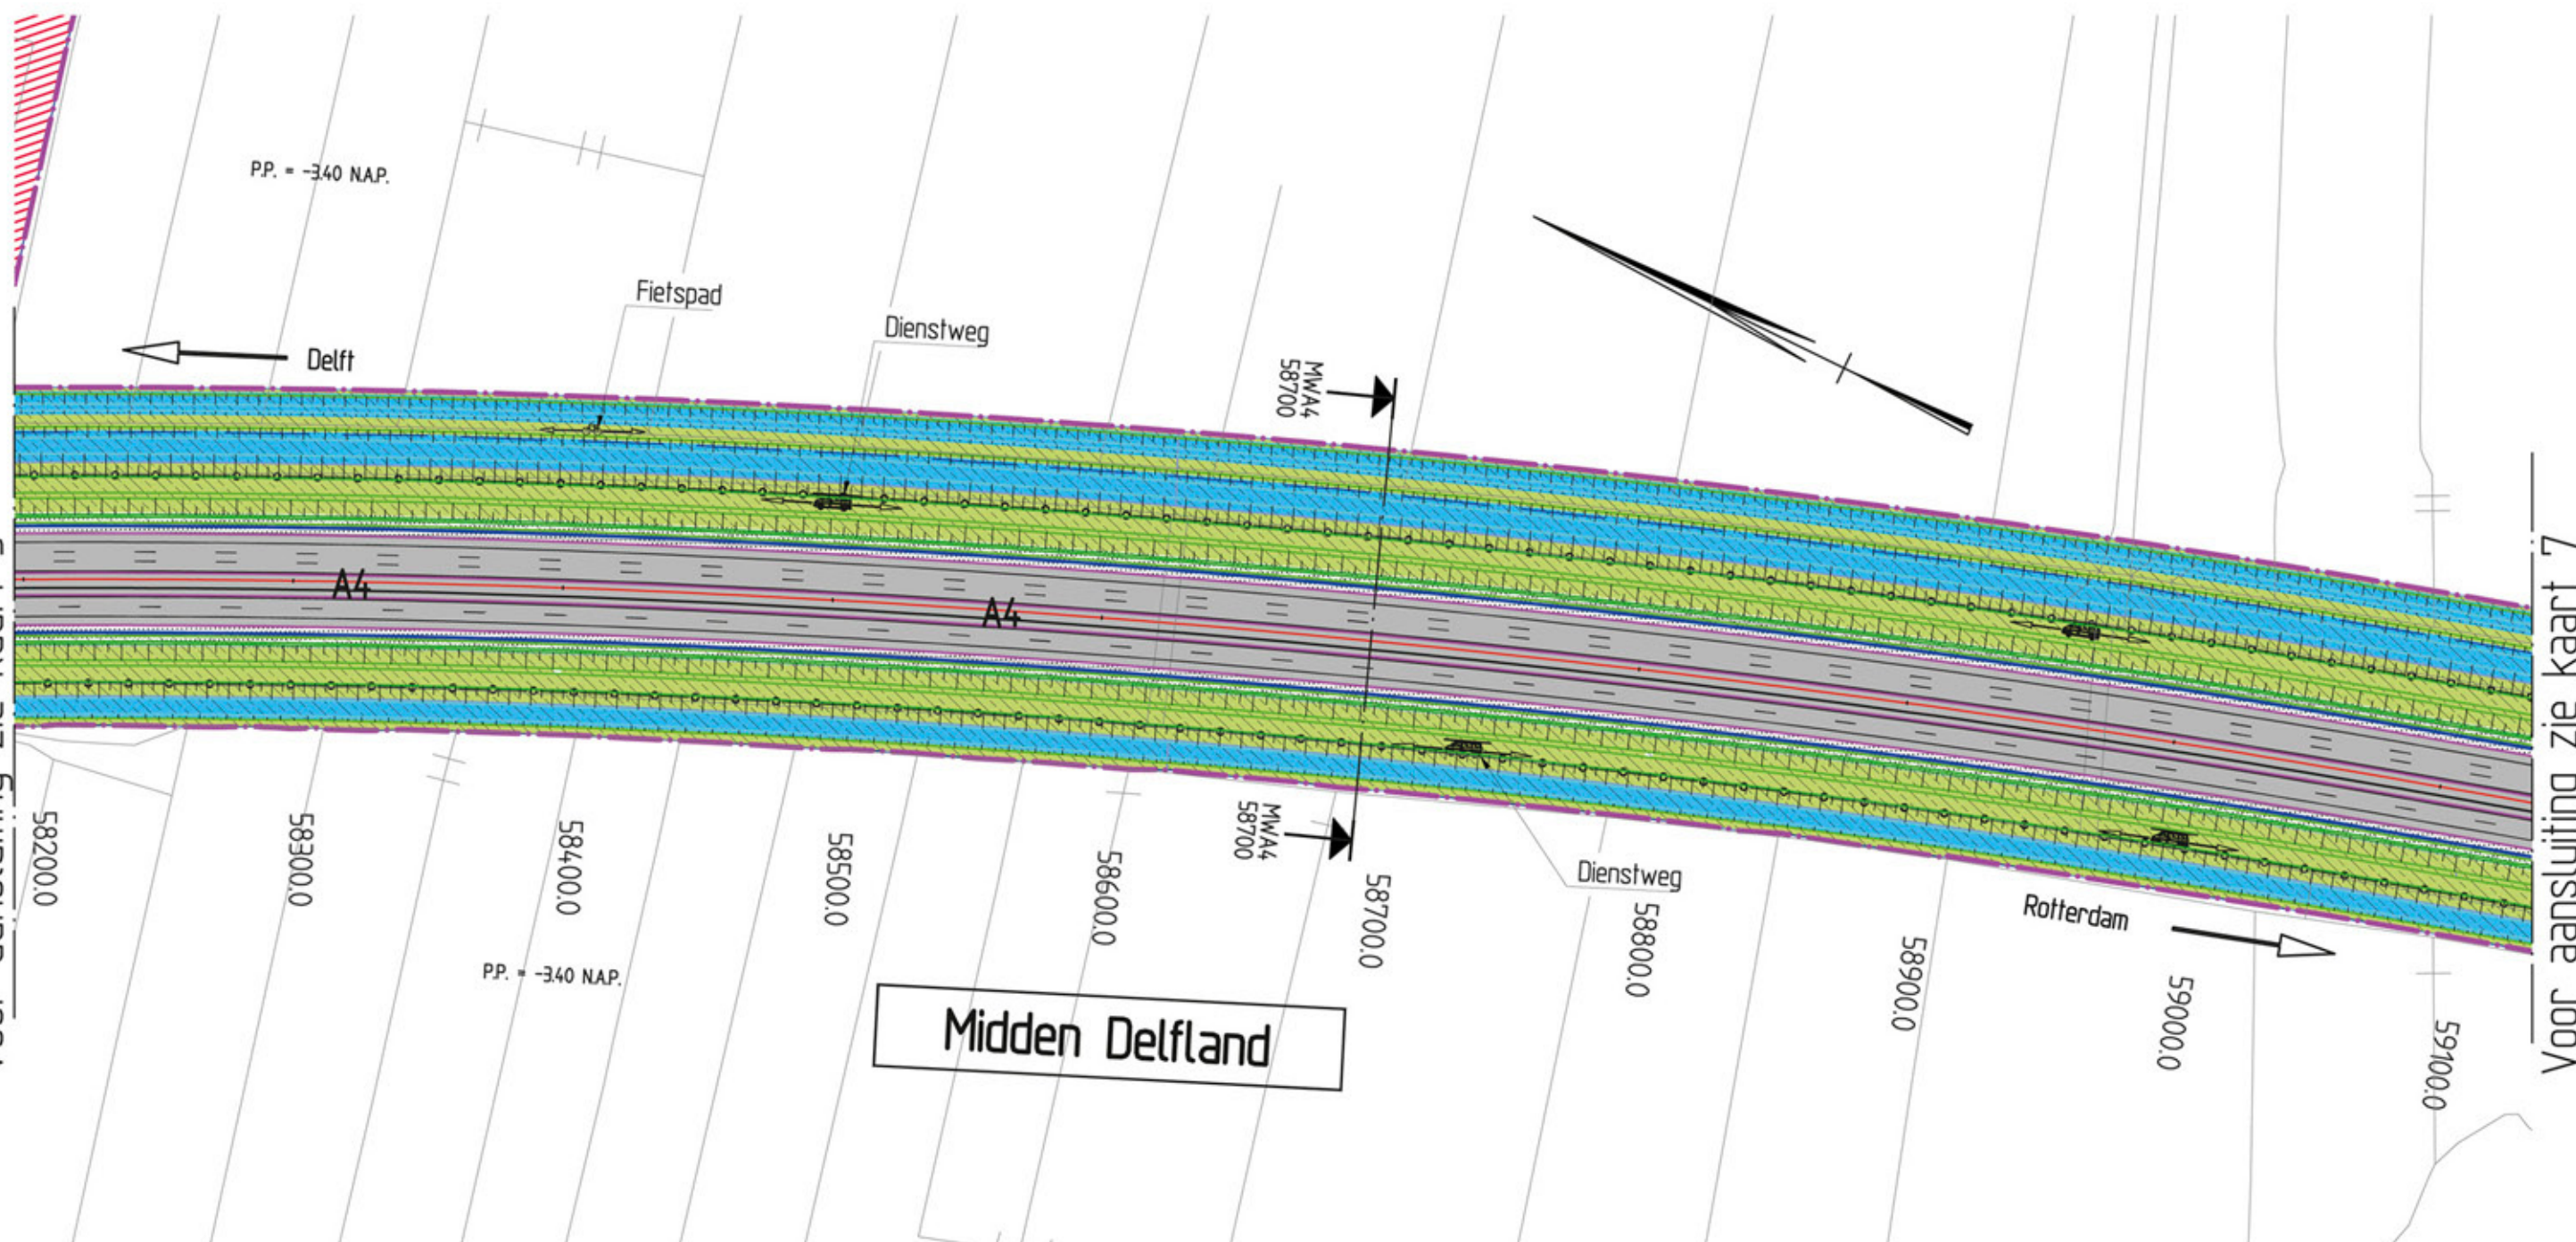


Voor aansluiting zie kaart 7

Dwarsprofiel

bij metrerings 58700.0

Schaal 1:500

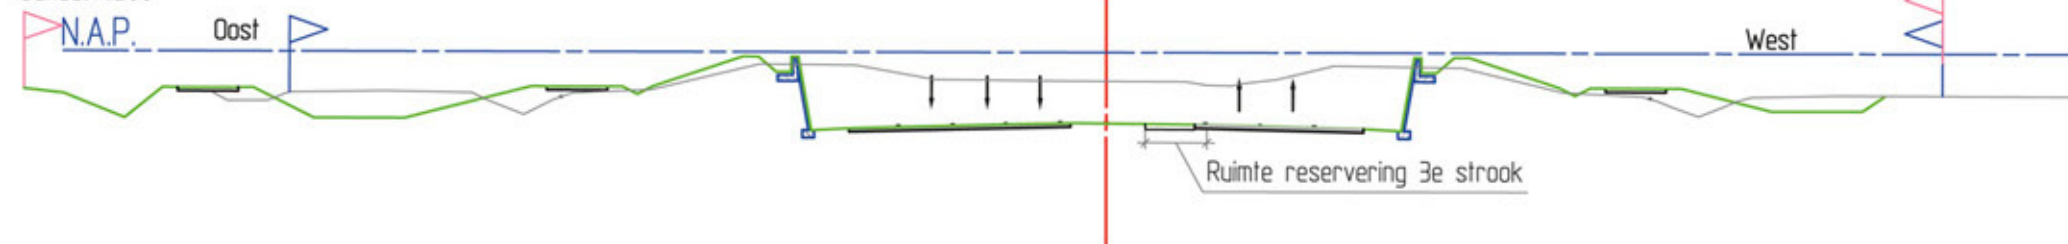

Detailkaarten TB A4 Delft-Schiedam

Gedeelte : A4 Delft-Schiedam

Ontwerpkilometring A4 km. 58.200-59.100




Afdeling van Verkeers- en Waterbouw
Rijkswaterstaat
Directie Zuid-Holland

kaartblad
6 van 18


schaal 1:2500
01-09-2010

Voor aansluiting zie kaart 6

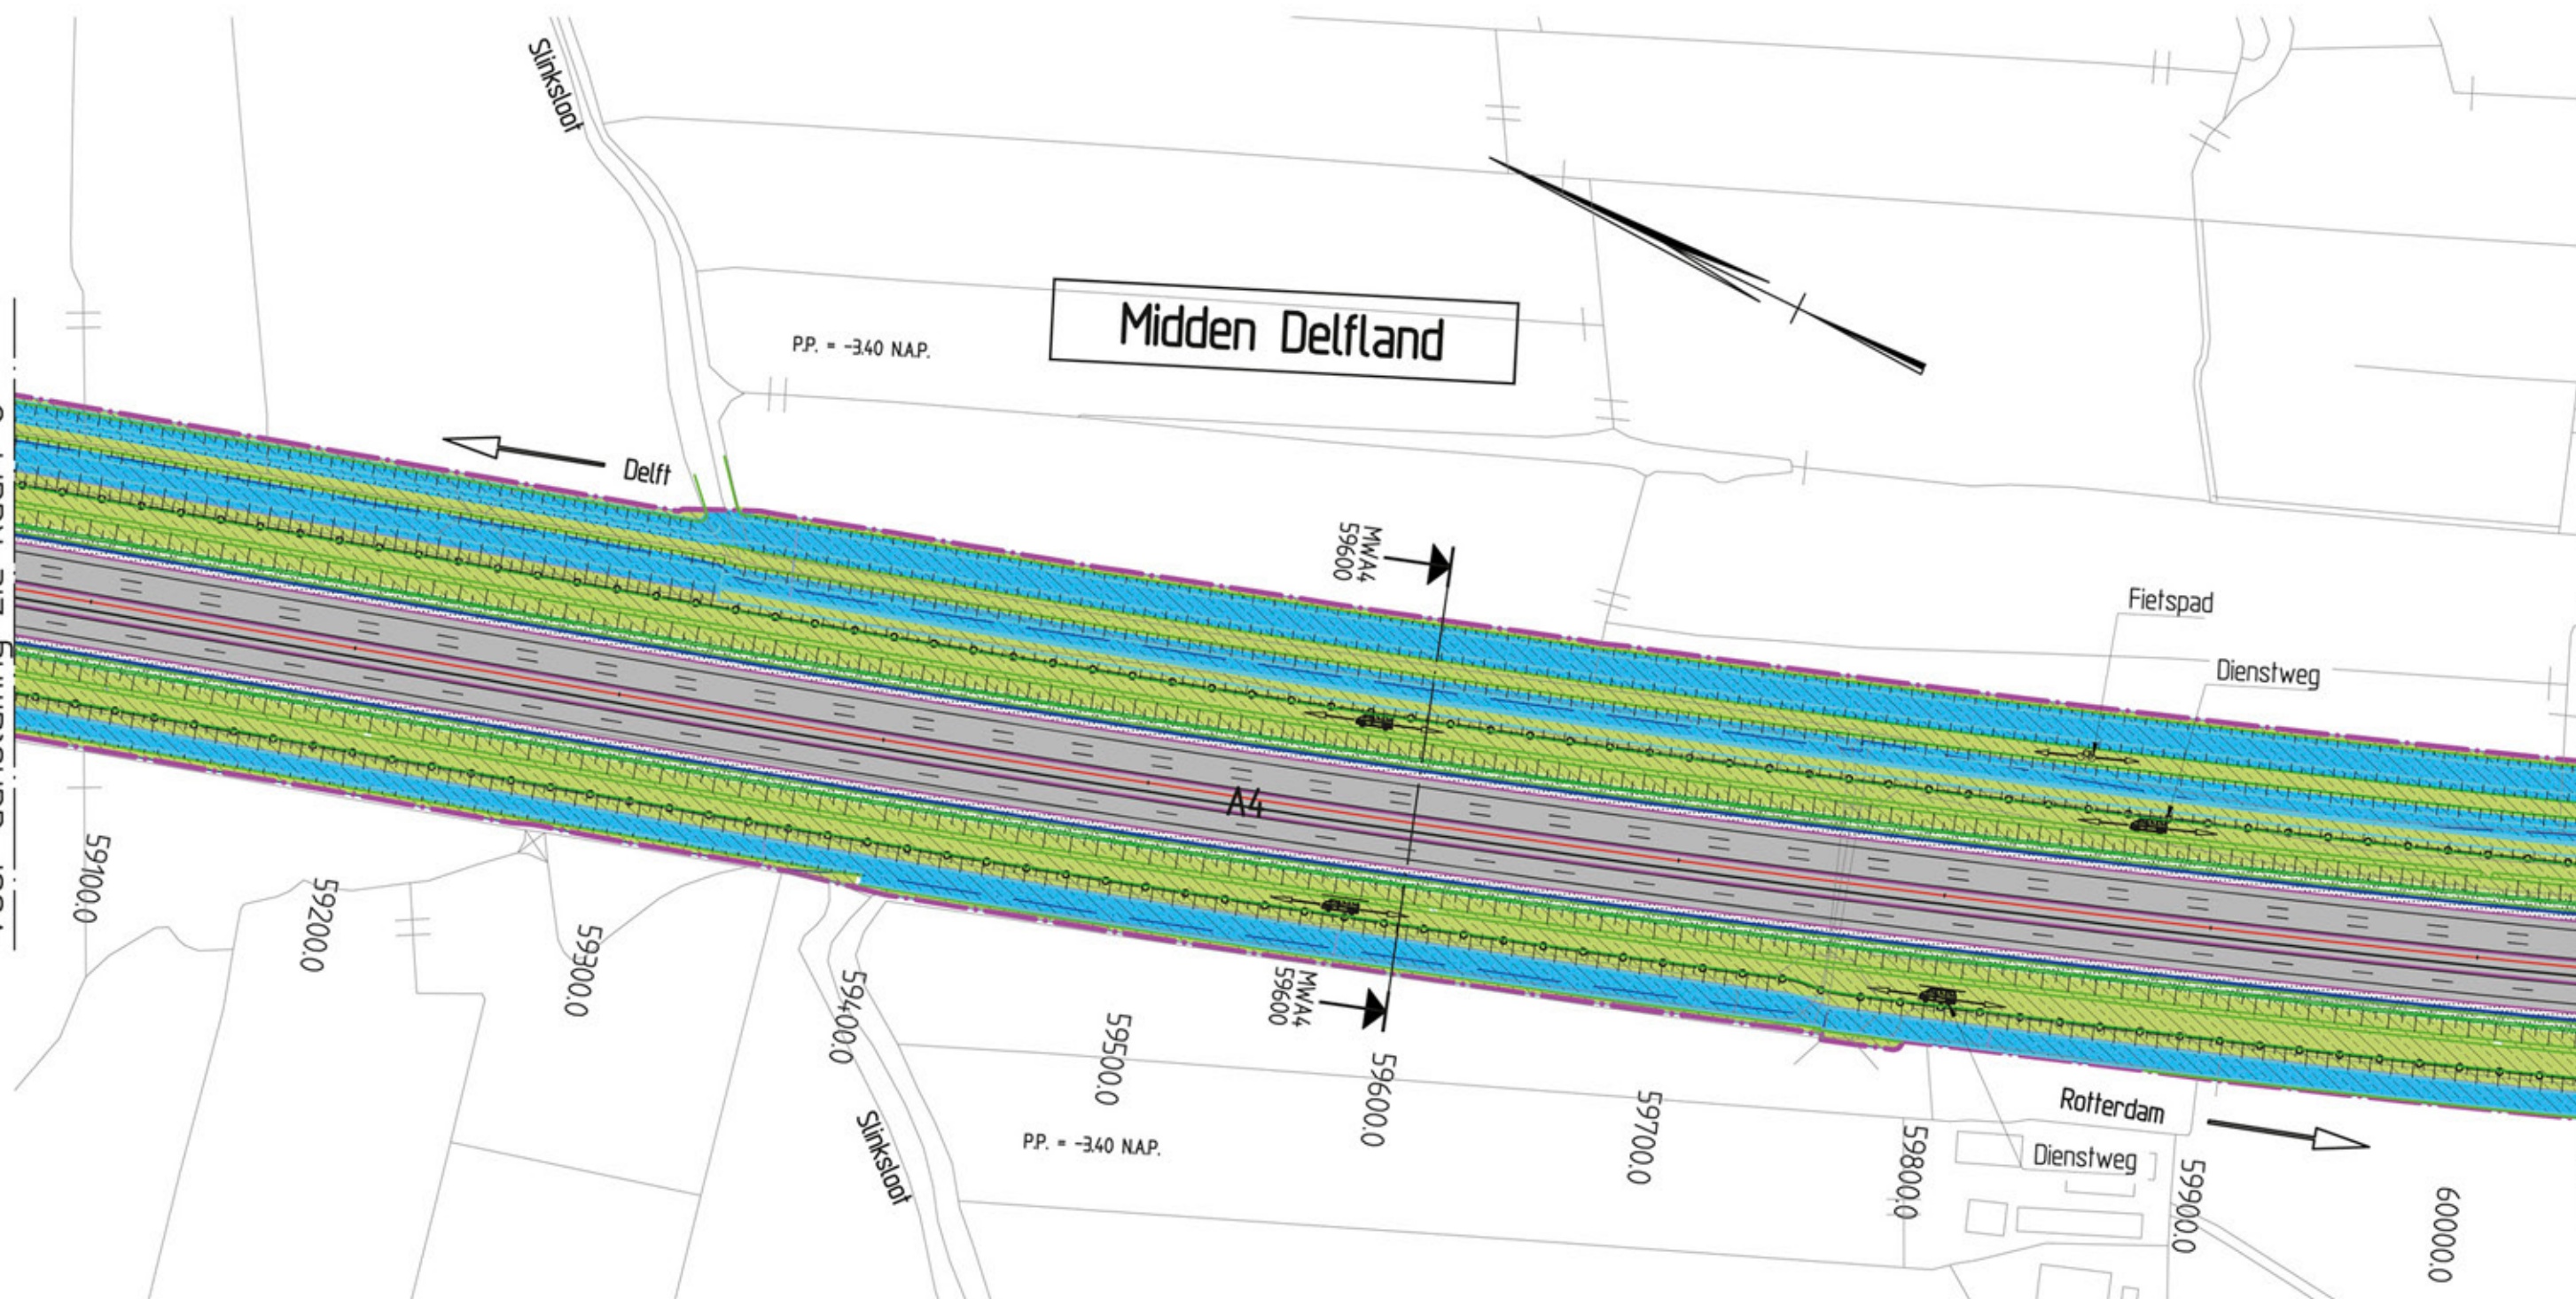

Voor aansluiting zie kaart 8

Dwarsprofiel
bij metrerings 59600.0
Schaal 1:500

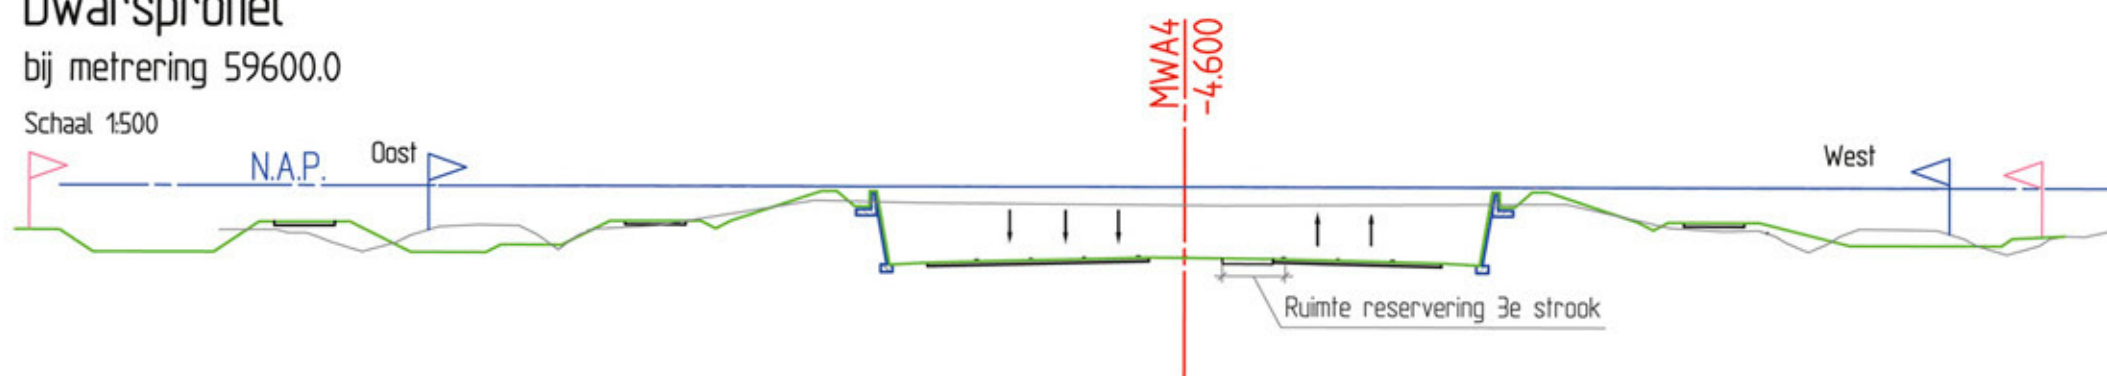

Detailkaarten TB A4 Delft-Schiedam

Gedeelte : A4 Delft-Schiedam

Ontwerpkilometrerings A4 km. 59.100-60.000



Afdeling van Verkeers- en Waterbouw
Rijkswaterstaat
Directie Zuid-Holland

kaartblad
7 van 18

schaal 1:2500
01-09-2010

Dwarsprofiel

bij metrerings 60500.0

Schaal 1:500 Oost

N.A.P.

West

MWA4
06.6
-9.390

Ruimte reservering 3e strook

Midden Delfland

Schiedam

Viaduct Oostveenseweg

Te amoveren opstellen

Delft

Fietspad

Dienstweg

Fietspad

Dienstweg
MWA4
60500

Aqua-Ecoduct

Dienstweg

Fietspad

A4

Compensatie
48459 m2

A4

Rotterdam

Dienstweg

60100.0

60200.0

60300.0

Compensatie 18 ha

60400.0

Dienstweg
MWA4
60500

60500.0

60600.0

60700.0

60800.0

60900.0

Dienstweg

Voetpad

Vlaardingen

Voor aansluiting zie kaart 7

Voor aansluiting zie kaart 9

Detailkaarten TB A4 Delft-Schiedam

Gedeelte : A4 Delft-Schiedam

Ontwerpkilometrerings A4 km. 60.000-60.900




Afdeling van Verkeers- en Waterbouw
Rijkswaterstaat
Directie Zuid-Holland

kaartblad
8 van 18

schaal 1:2500
01-09-2010

Voor aansluiting zie kaart 8

Voor aansluiting zie kaart 10

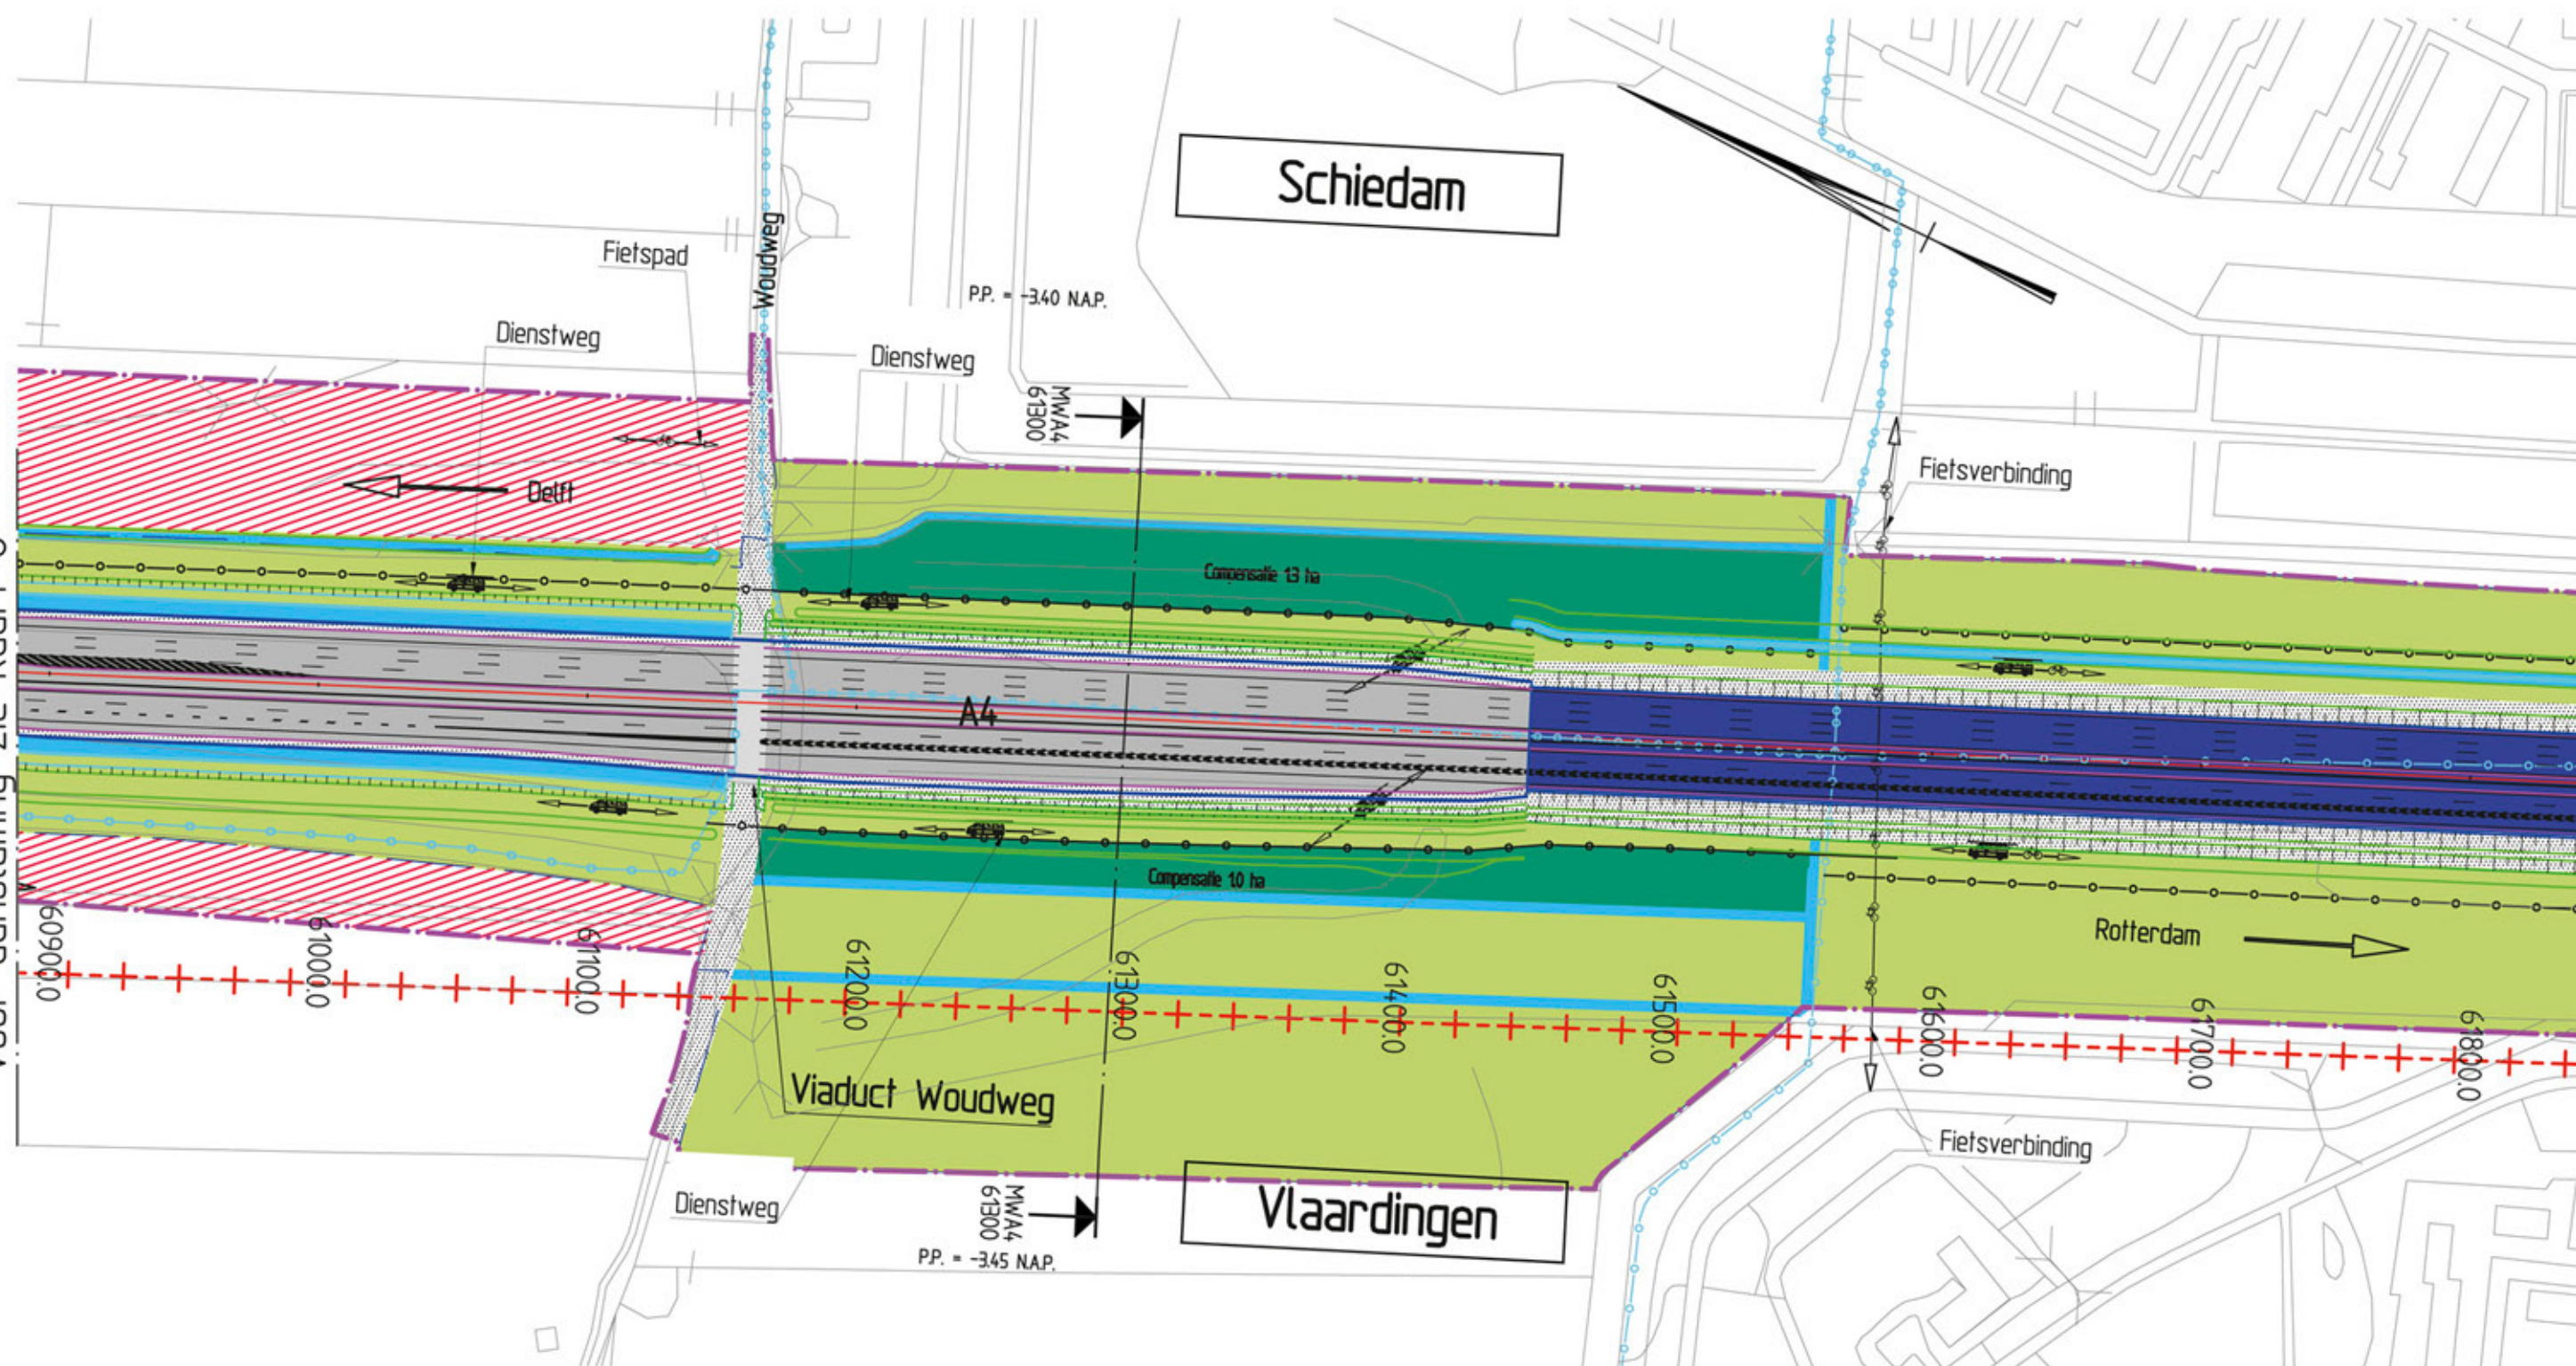

Dwarsprofiel

bij metrerings 61300.0

Schaal 1:500



Detailkaarten TB A4 Delft-Schiedam

Gedeelte : A4 Delft-Schiedam

Ontwerpkilometring A4 km. 60.900-61.800



Afdeling van Verkeer en Waterstaat
Rijkswaterstaat
Directie Zuid-Holland



kaartblad
9 van 18

schaal 1:2500
01-09-2010

Voor aansluiting zie kaart 9

Voor aansluiting zie kaart 11

Dwarsprofiel
bij meterring 62200.0
Schaal 1:500

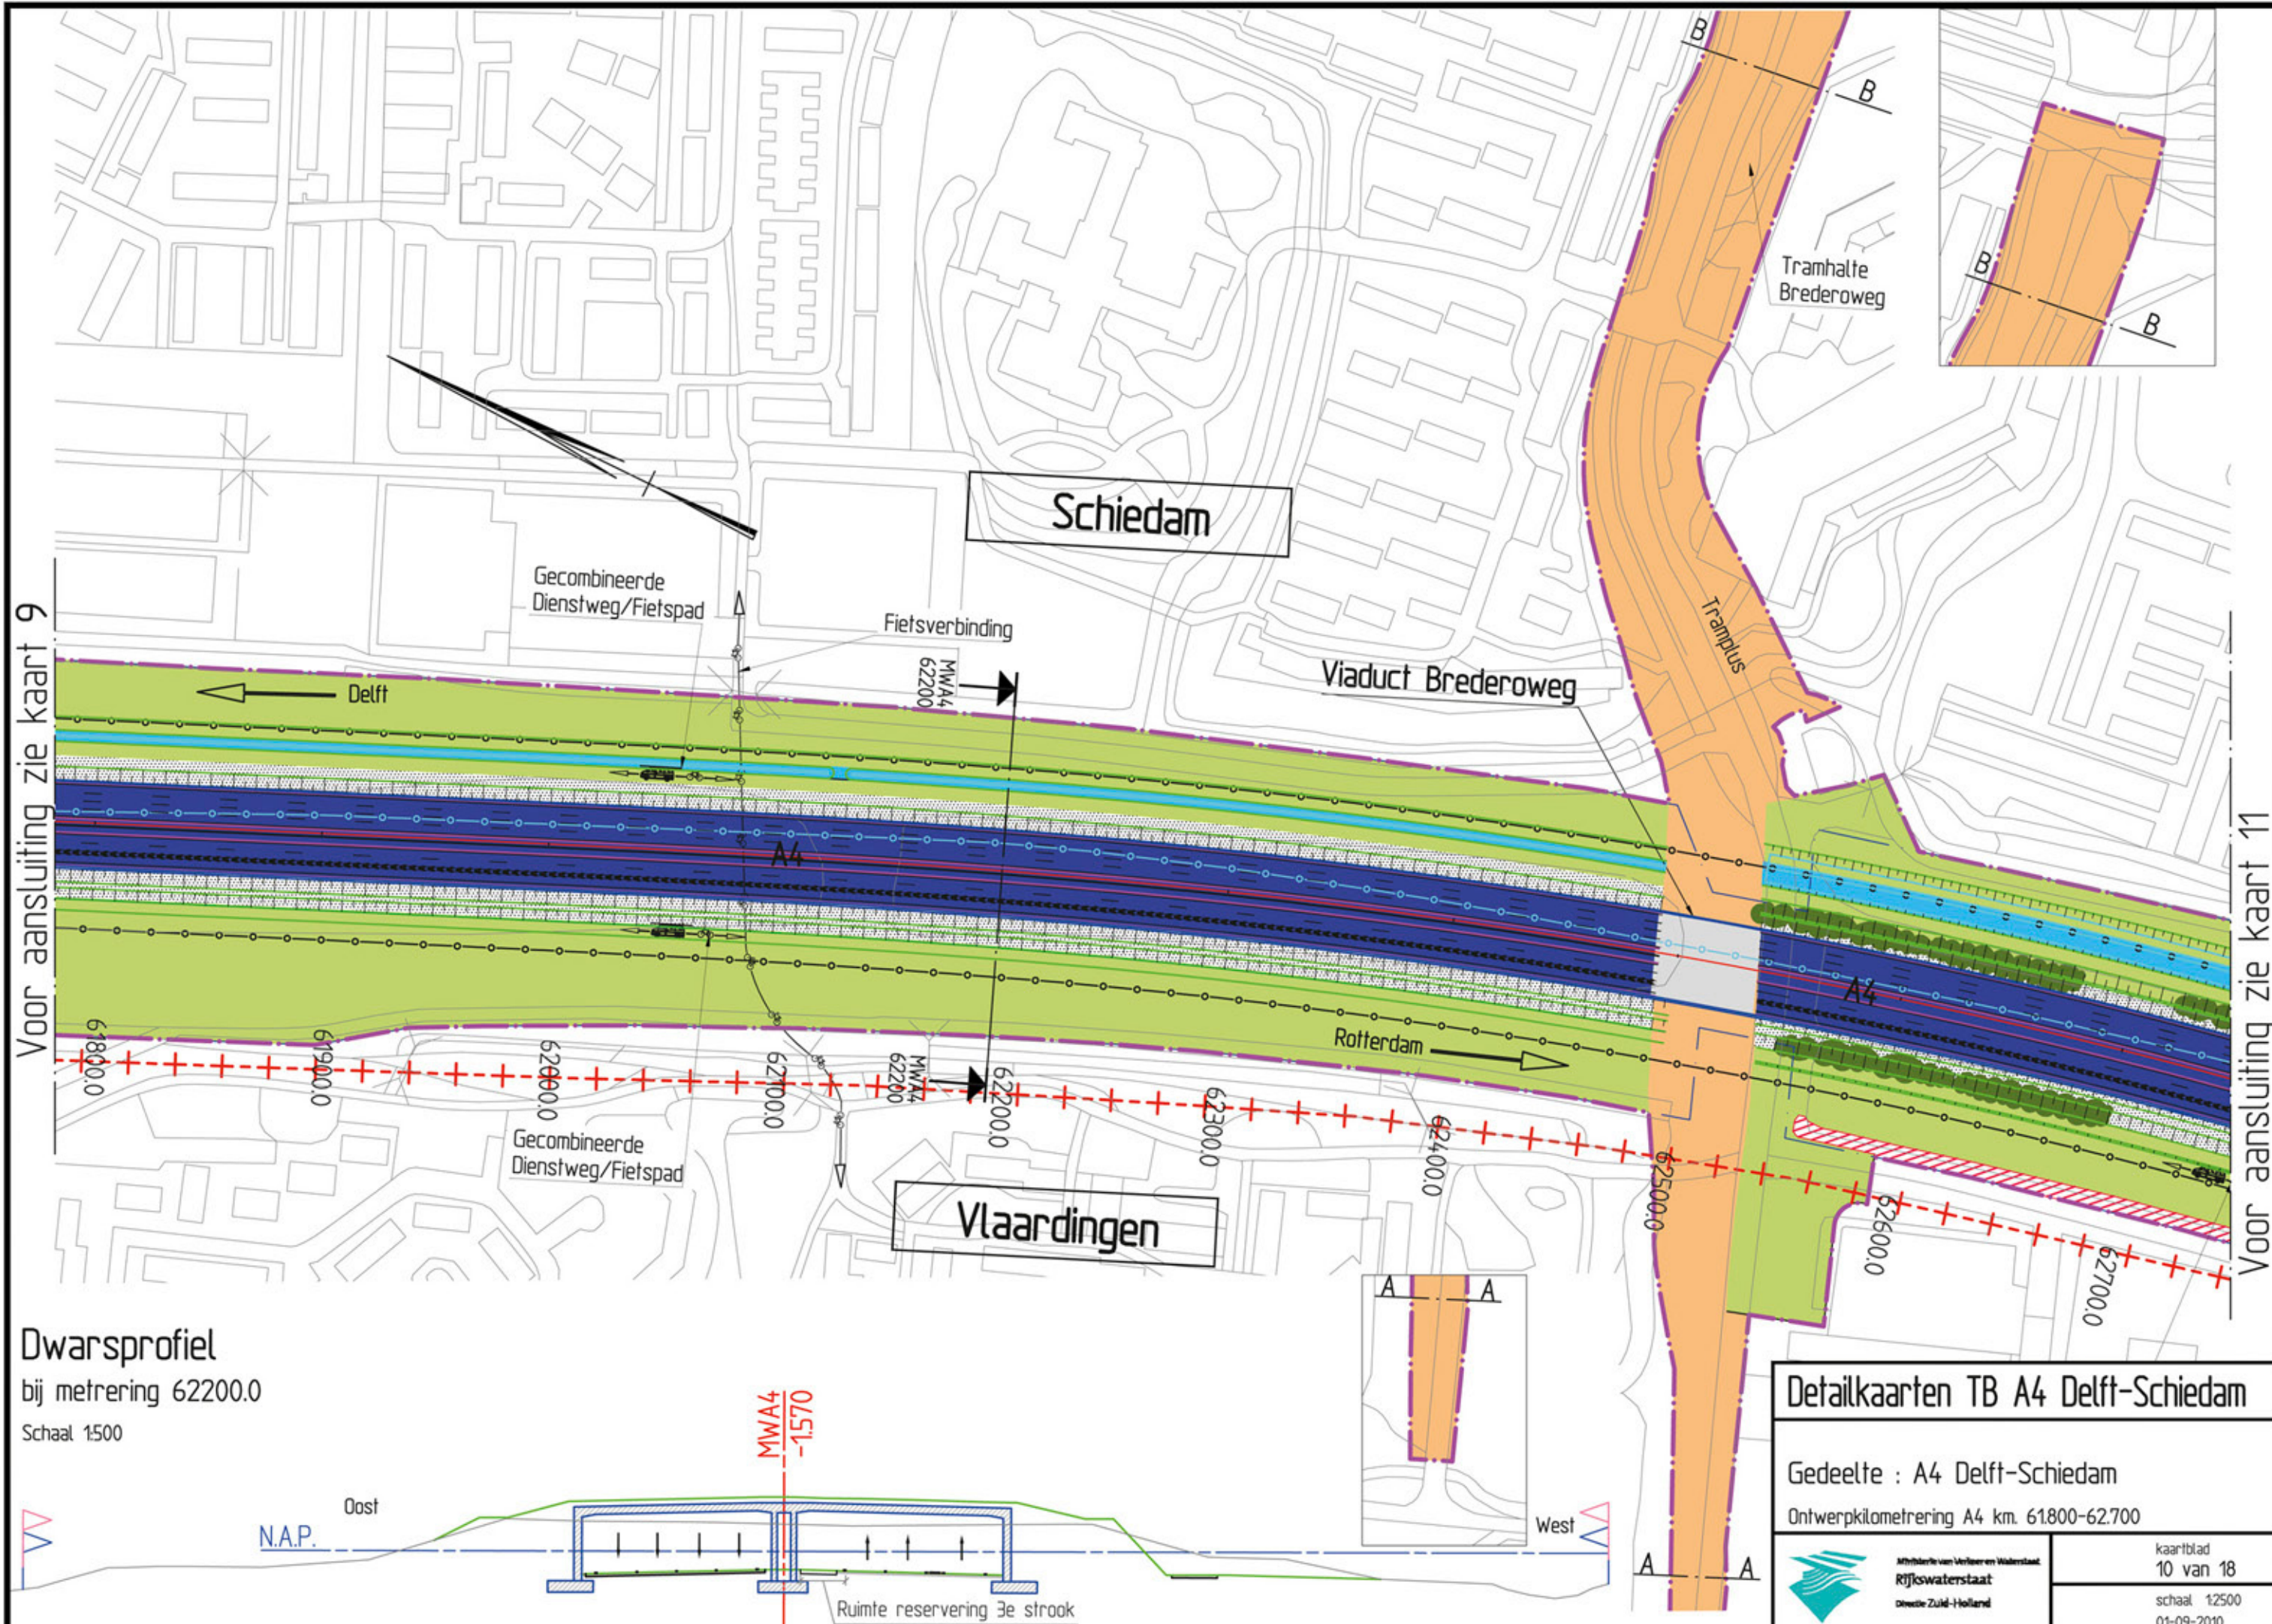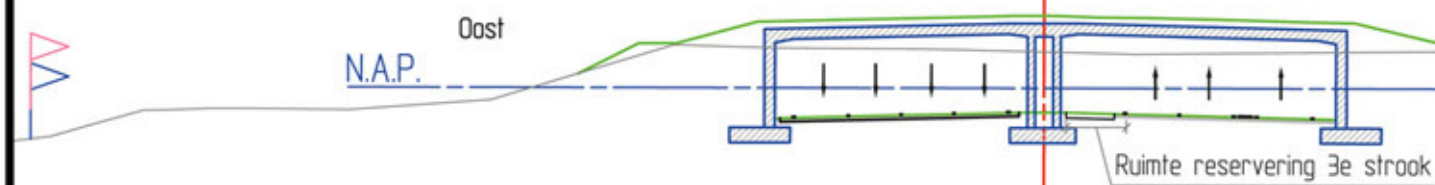


Detailkaarten TB A4 Delft-Schiedam

Gedeelte : A4 Delft-Schiedam
Ontwerpkilometring A4 km. 61800-62700



kaartblad
10 van 18
schaal 1:2500
01-09-2010

Voor aansluiting zie kaart 10

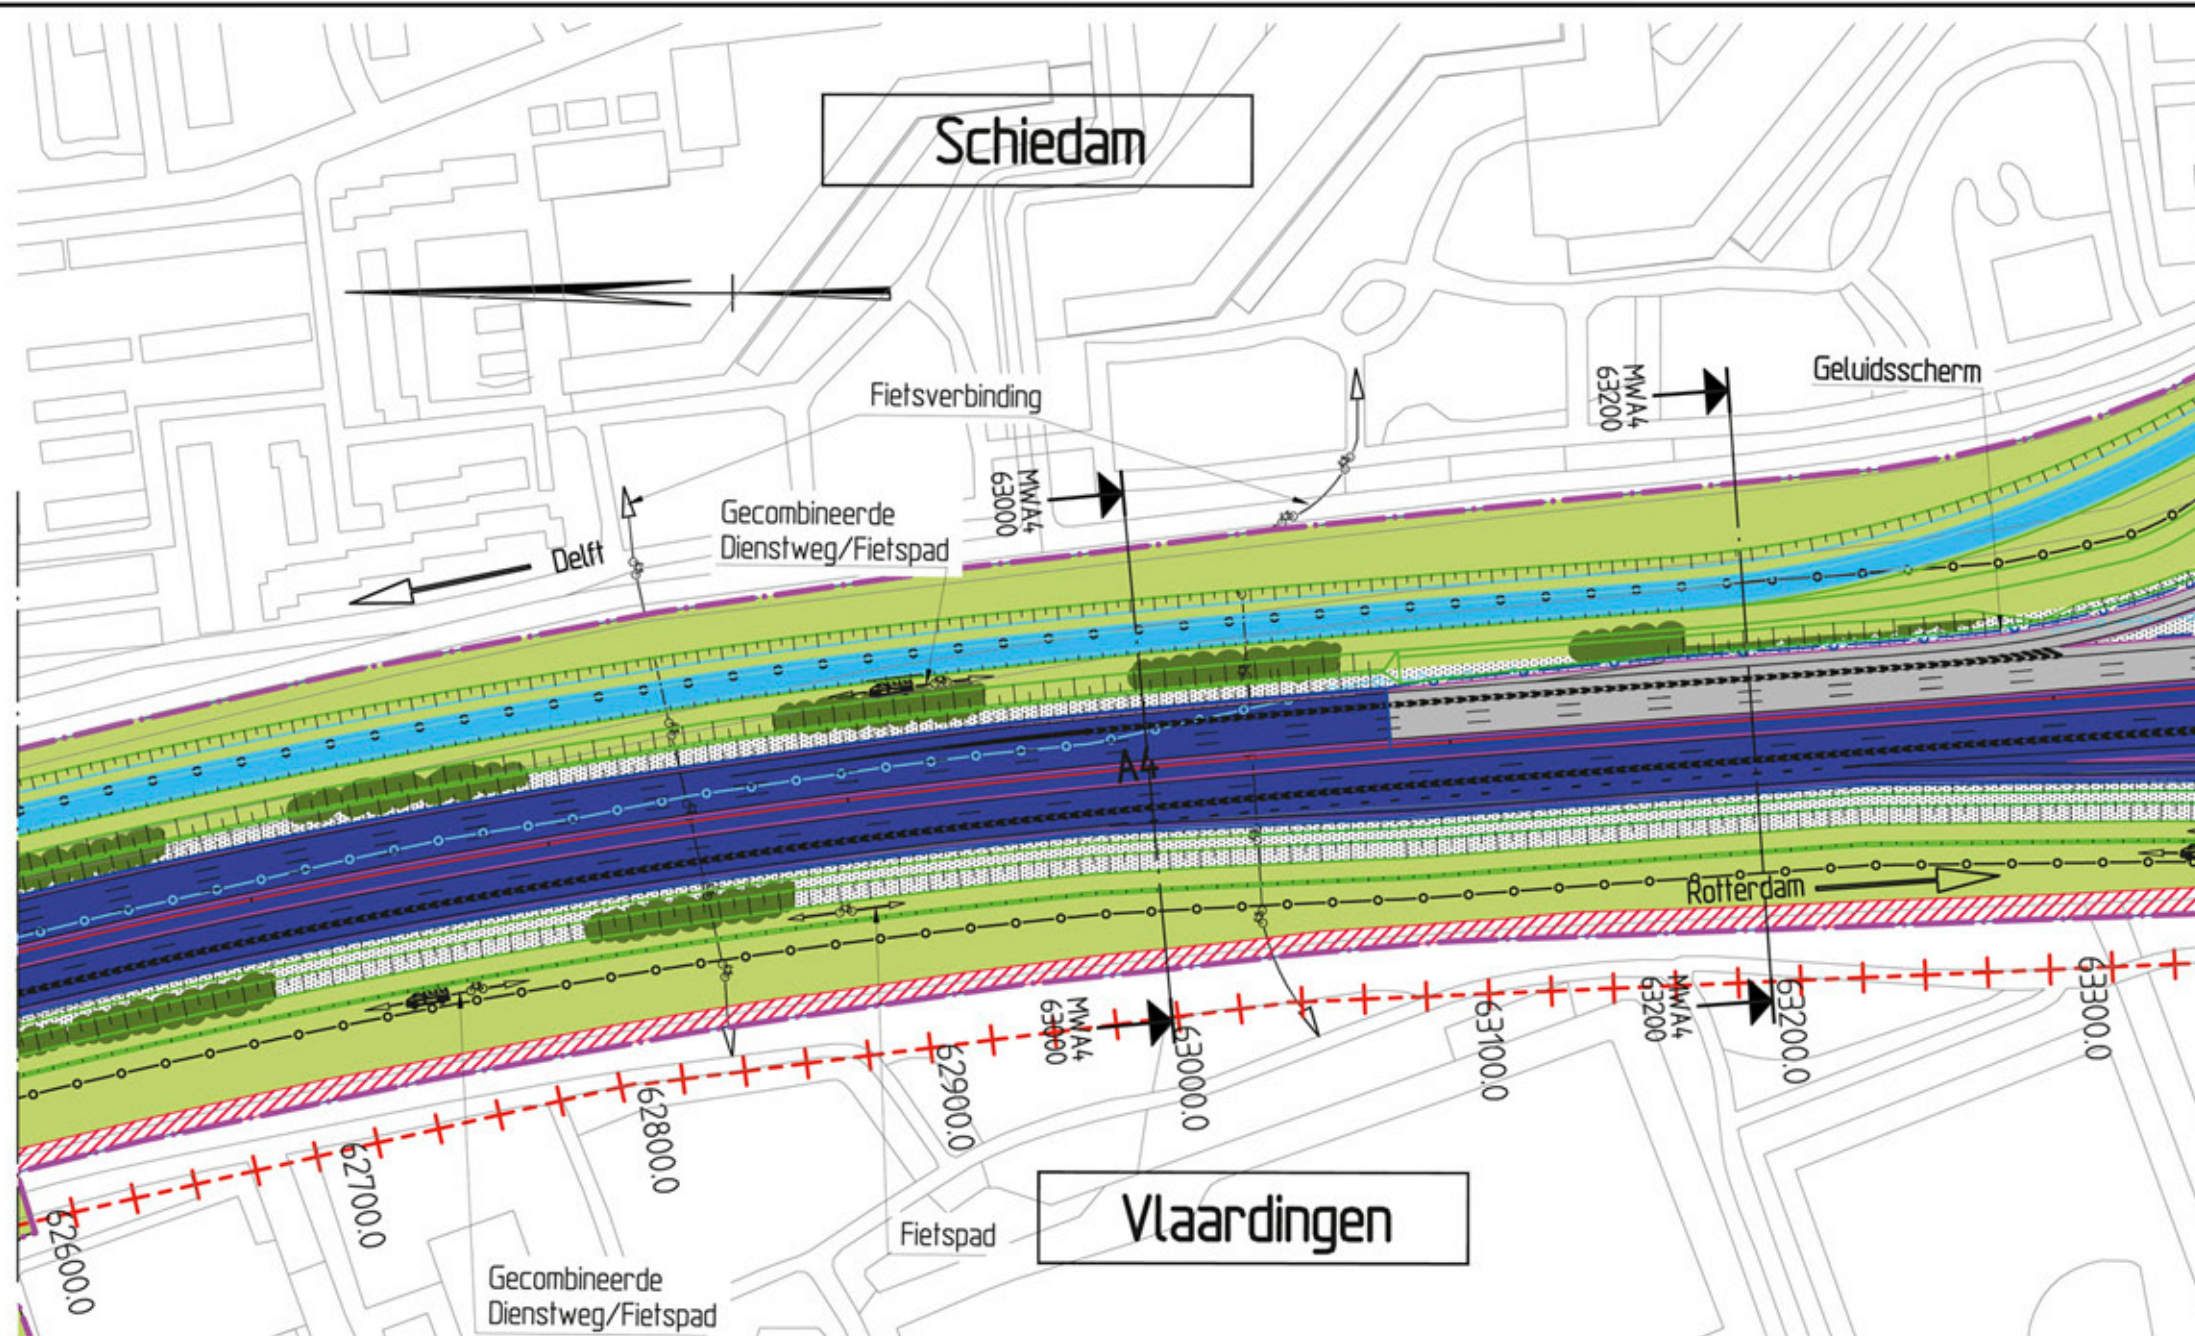


Voor aansluiting zie kaart 12

Dwarsprofiel

bij metrerings 63000.0


Schaal 1500

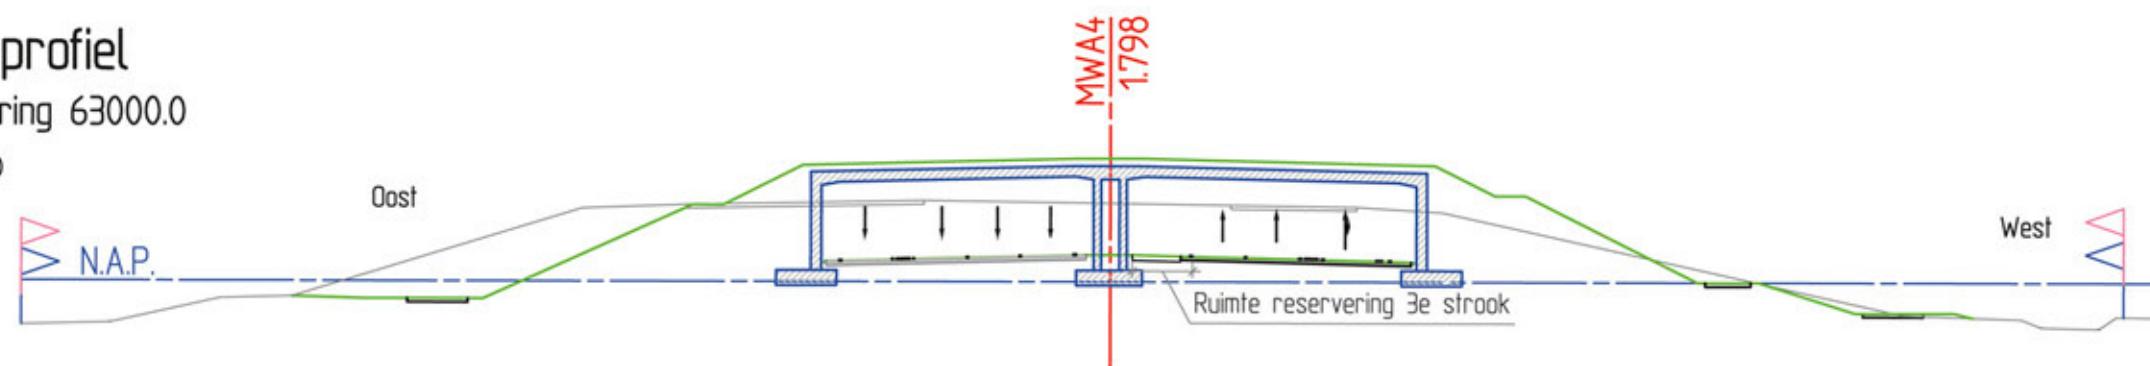

Dwarsprofiel

bij metrerings 63200.0

Schaal 1500

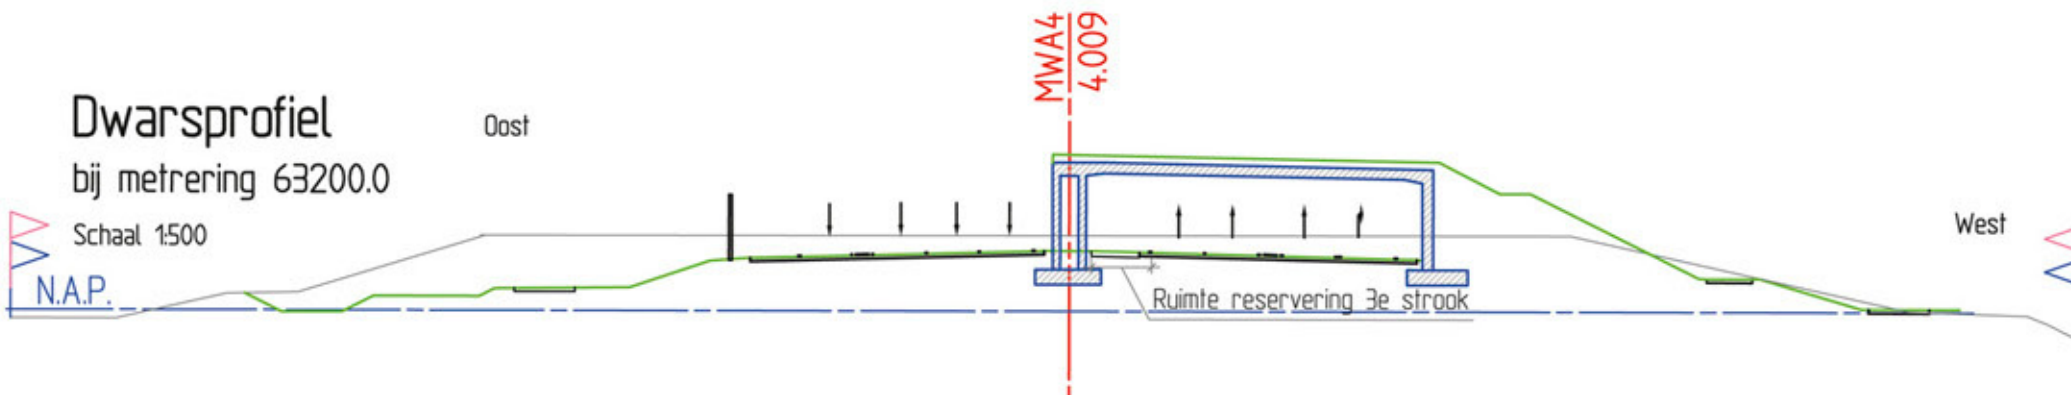

Detailkaarten TB A4 Delft-Schiedam

Gedeelte : A4 Delft-Schiedam


Ontwerpkilometrerings A4 km. 62.700-63.300



kaartblad
11 van 18

schaal 1:2500
01-09-2010

Voor aansluiting zie kaart 16

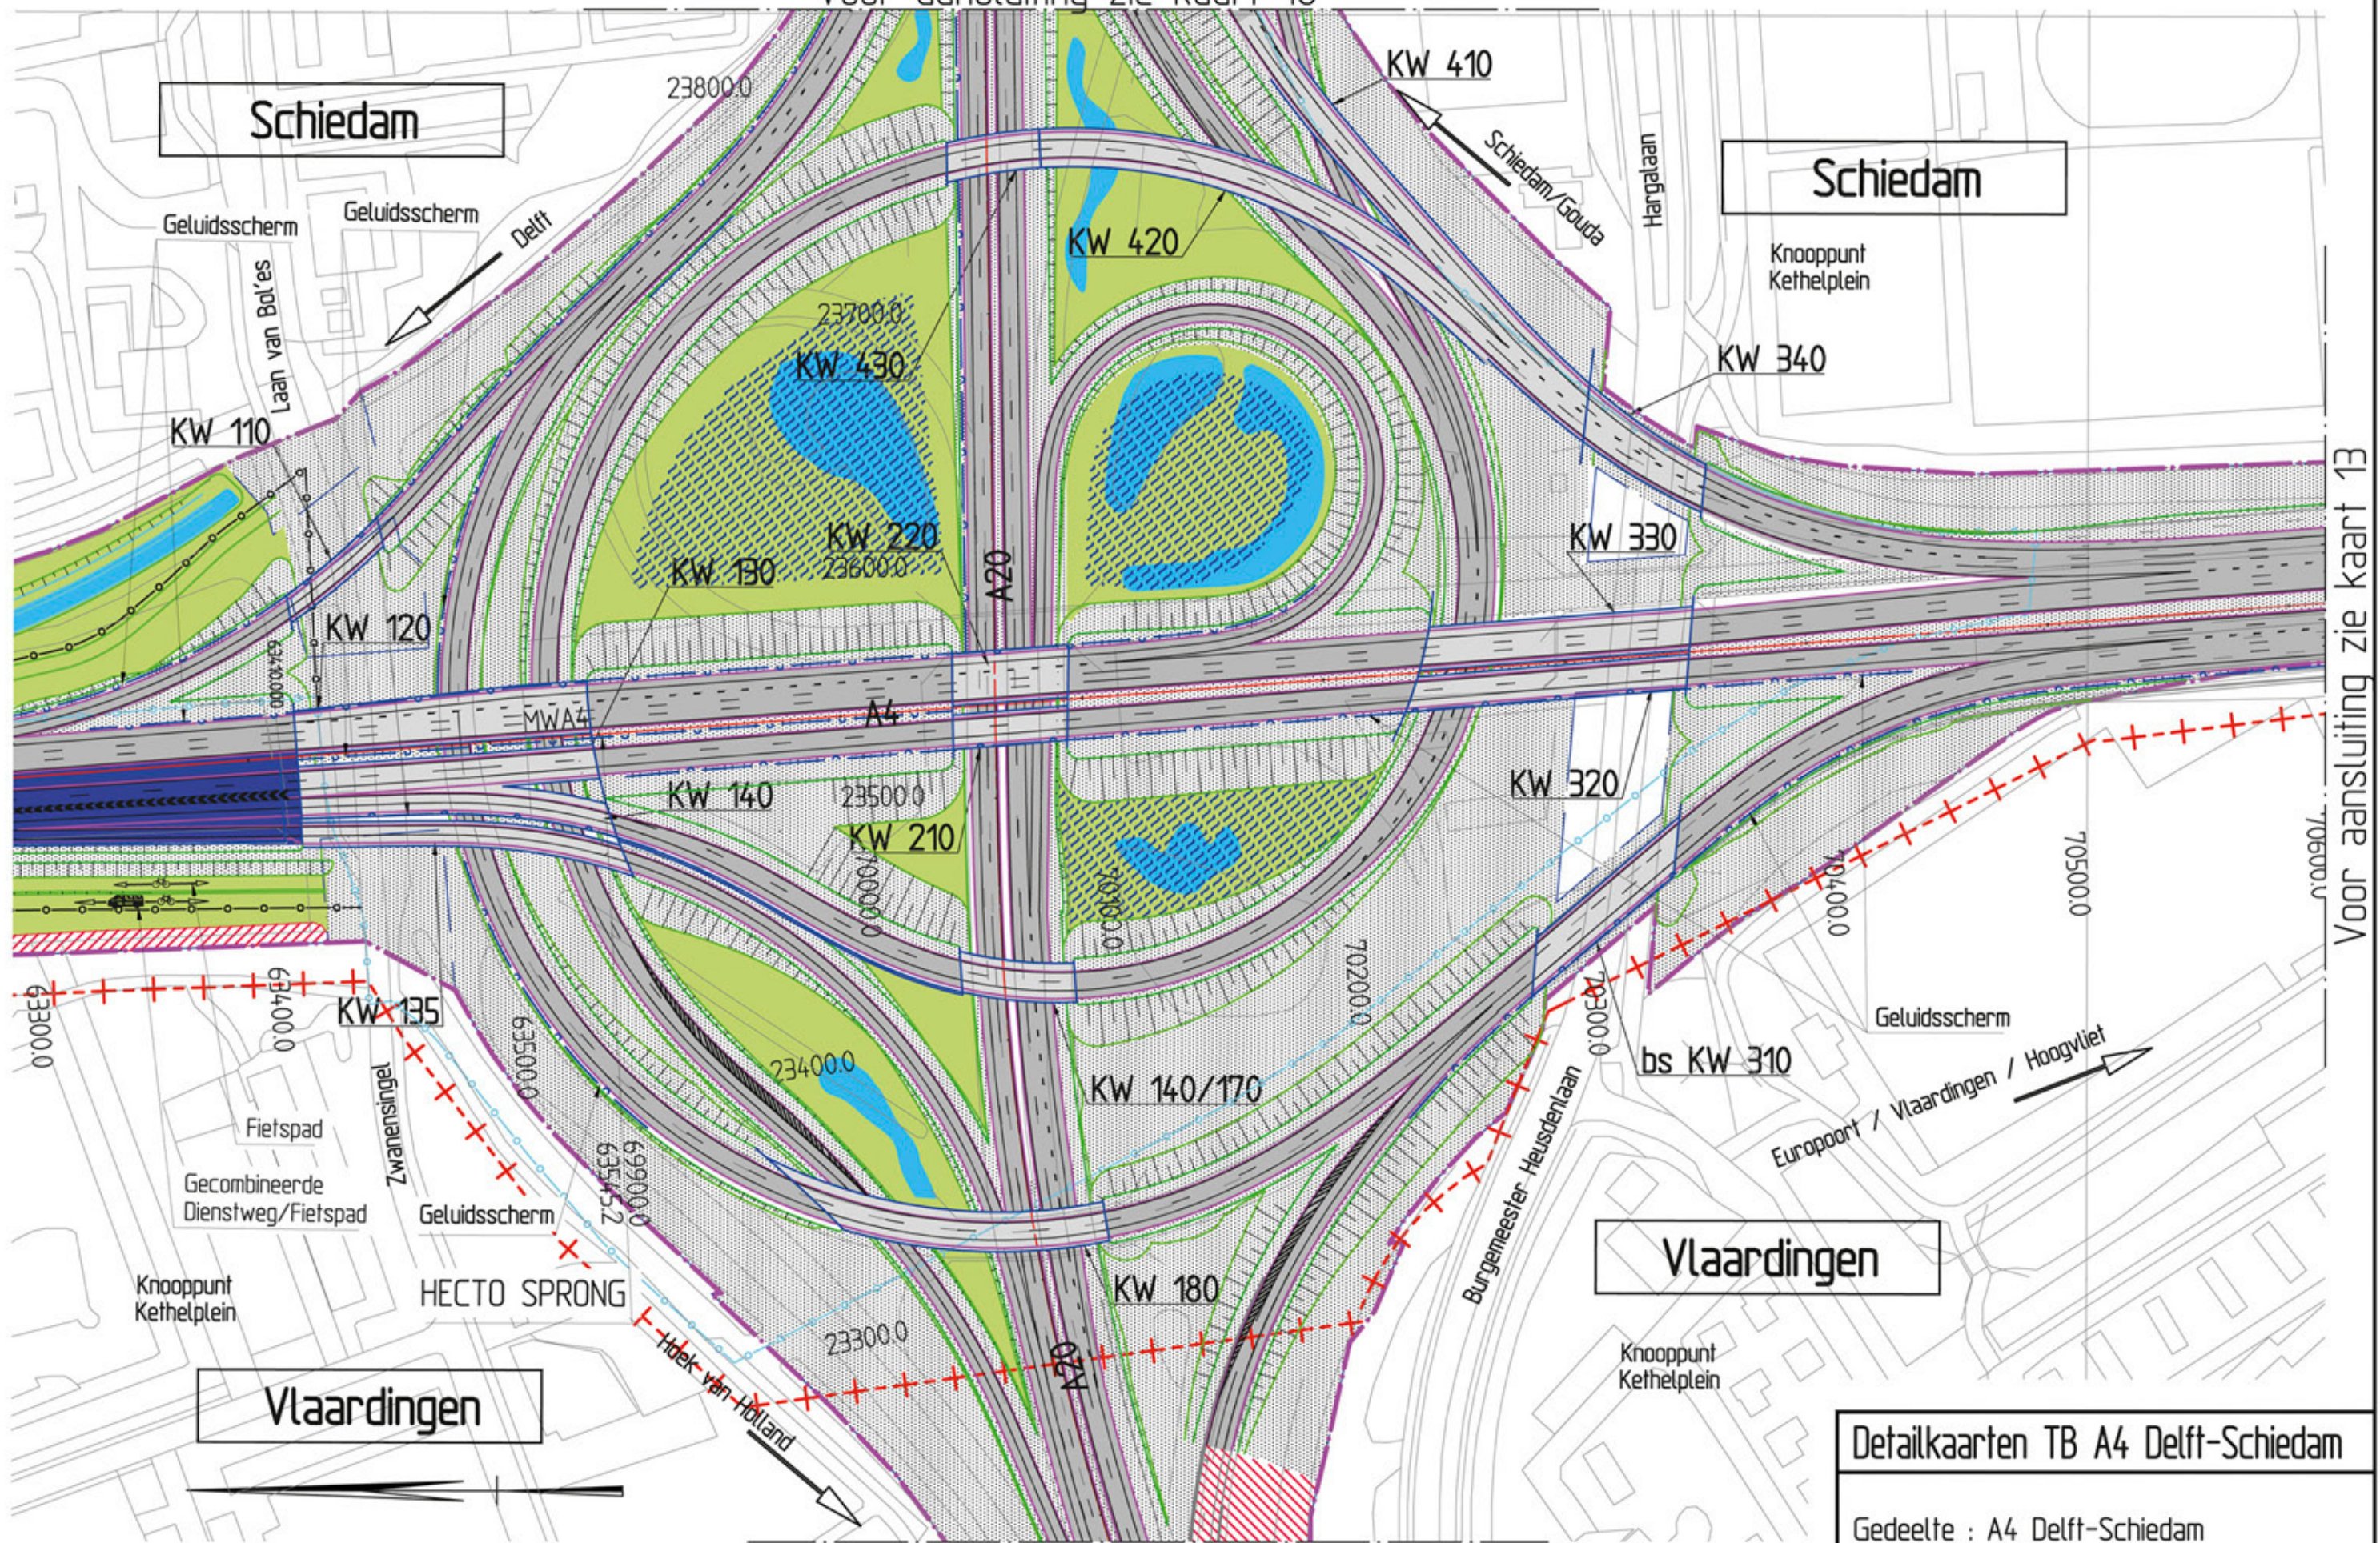

Voor aansluiting zie kaart 13

Voor aansluiting zie kaart 17


Detailkaarten TB A4 Delft-Schiedam

Gedeelte : A4 Delft-Schiedam
 Ontwerpkilometring A4 km. 63.300-70.600



kaartblad
 12 van 18
 schaal 1:2500
 01-09-2010

Voor aansluiting zie kaart 12

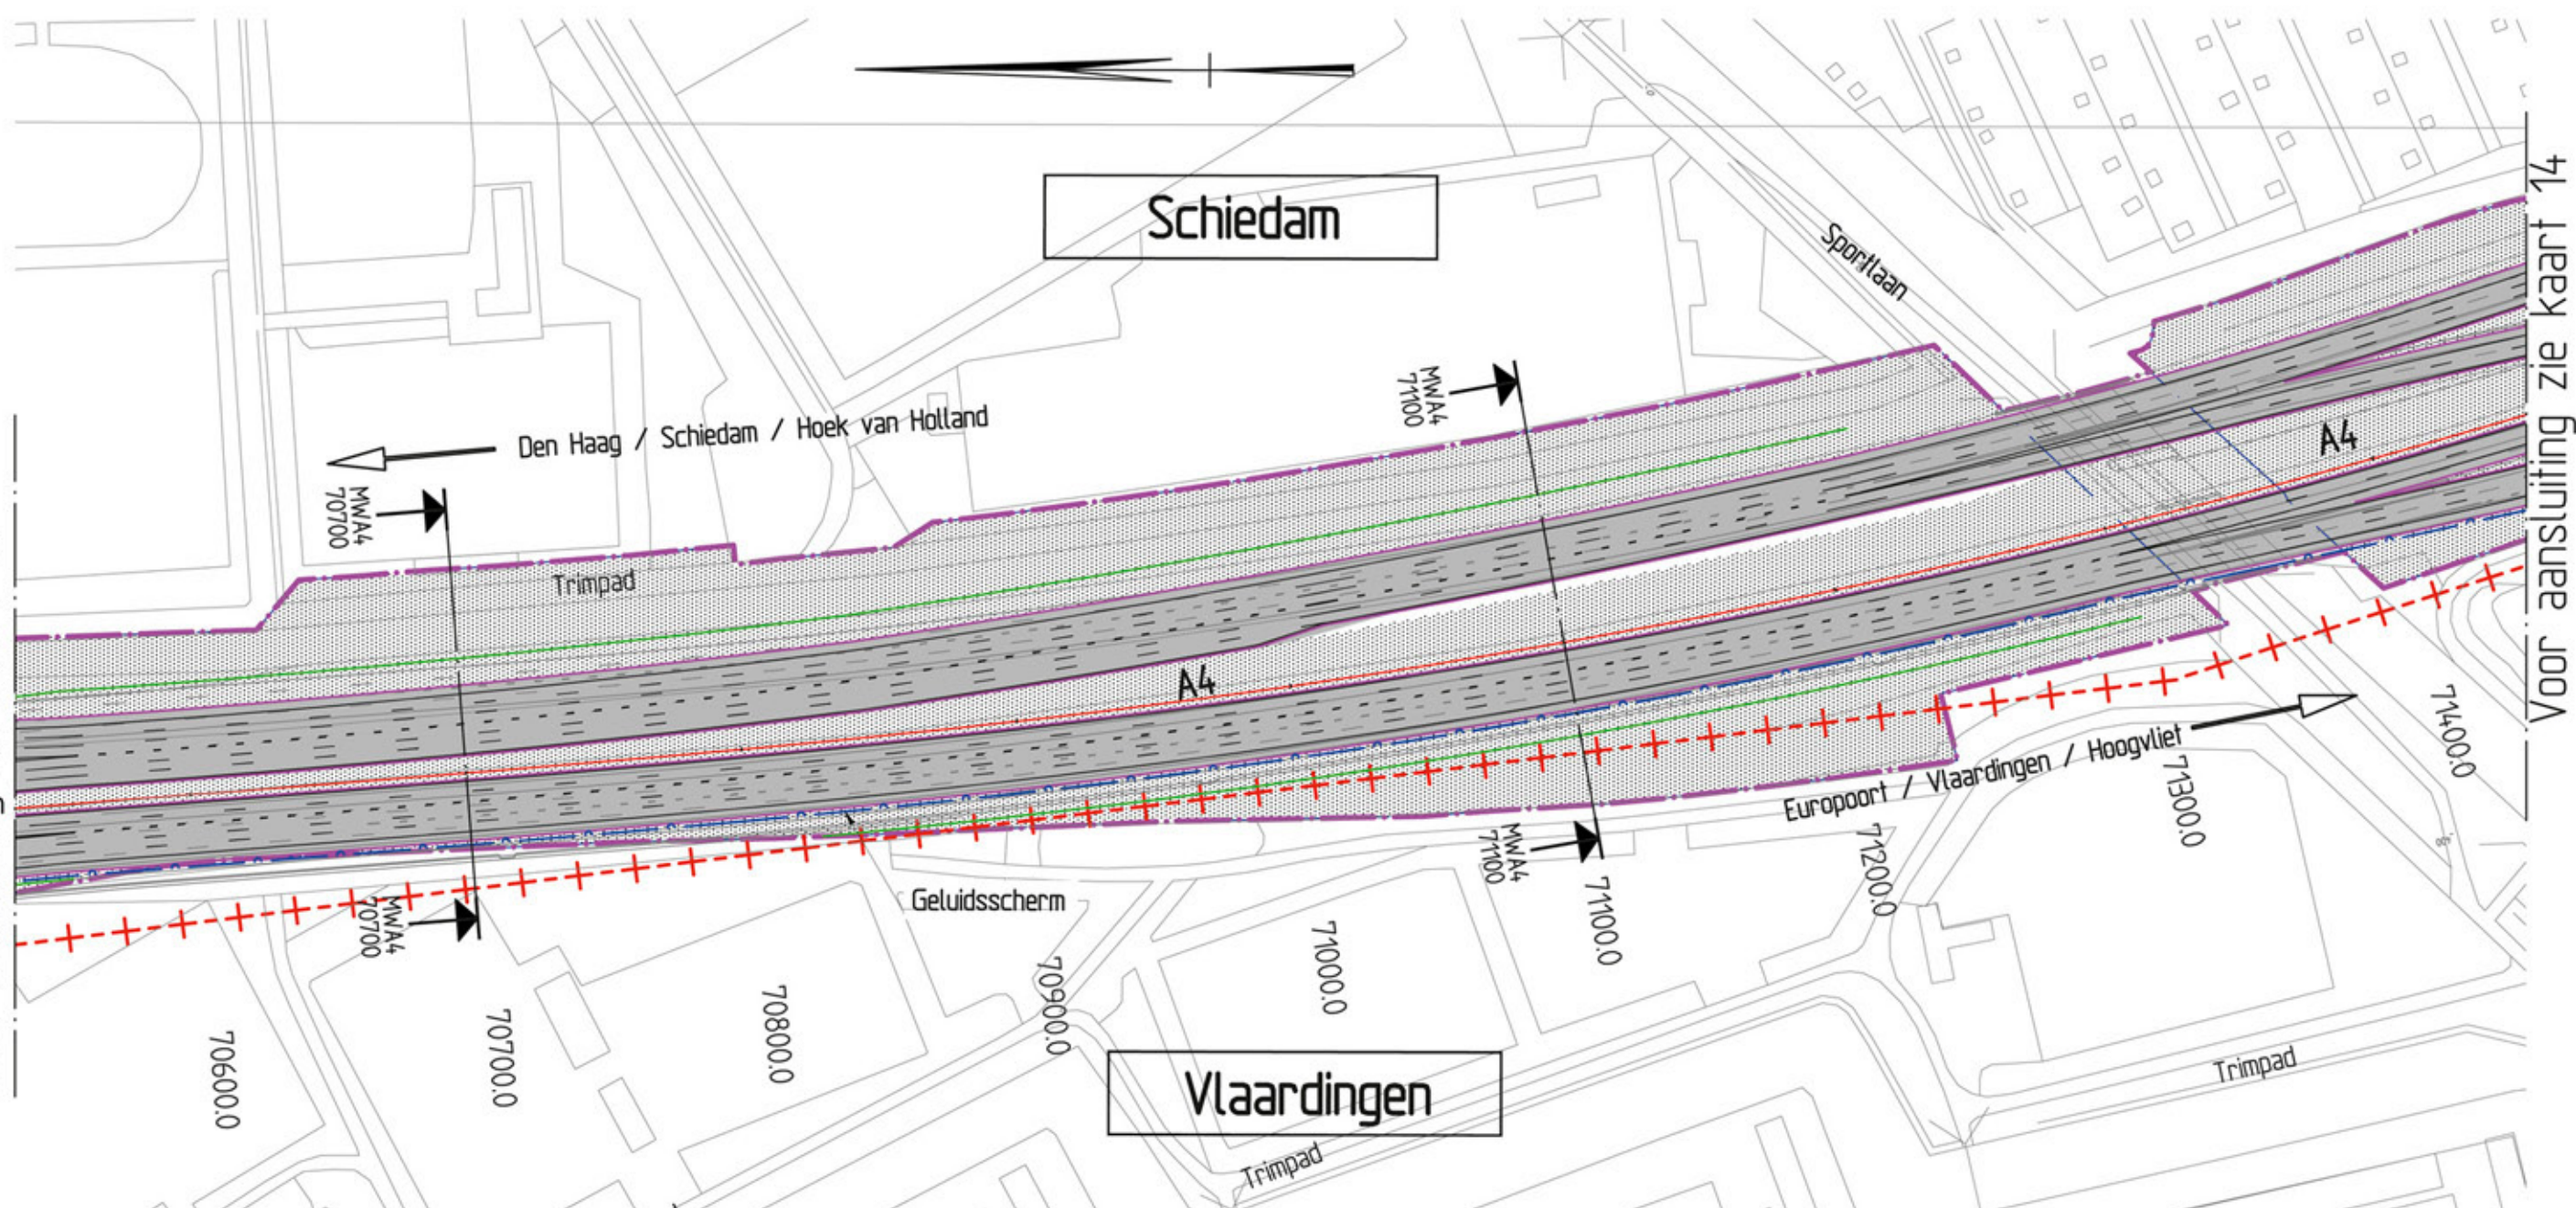


Voor aansluiting zie kaart 14

Dwarsprofiel

bij metrerings 70700.0

Schaal 1:500

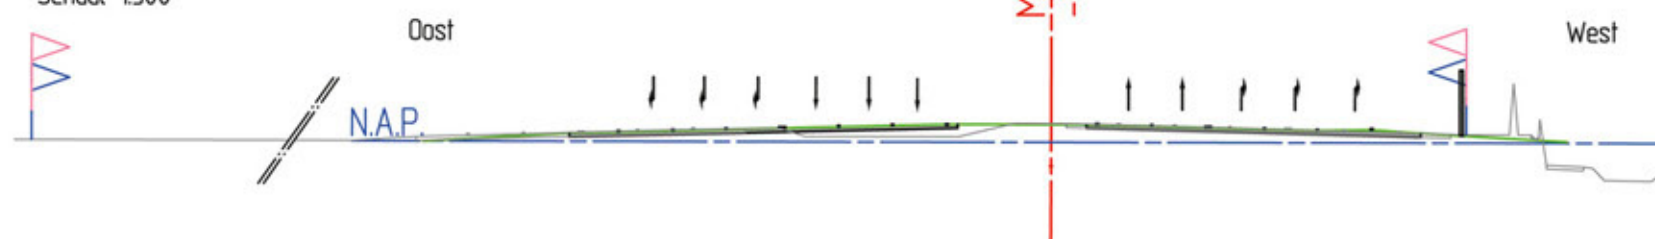

Dwarsprofiel

bij metrerings 71100.0

Schaal 1:500



Detailkaarten TB A4 Delft-Schiedam

Gedeelte : A4 Delft-Schiedam


Ontwerpkilometrerings A4 km. 70.600-71.400




Afdeling van Verkeer en Waterstaat
Rijkswaterstaat
Directie Zuid-Holland

kaartblad
13 van 18

schaal 1:2500
01-09-2010

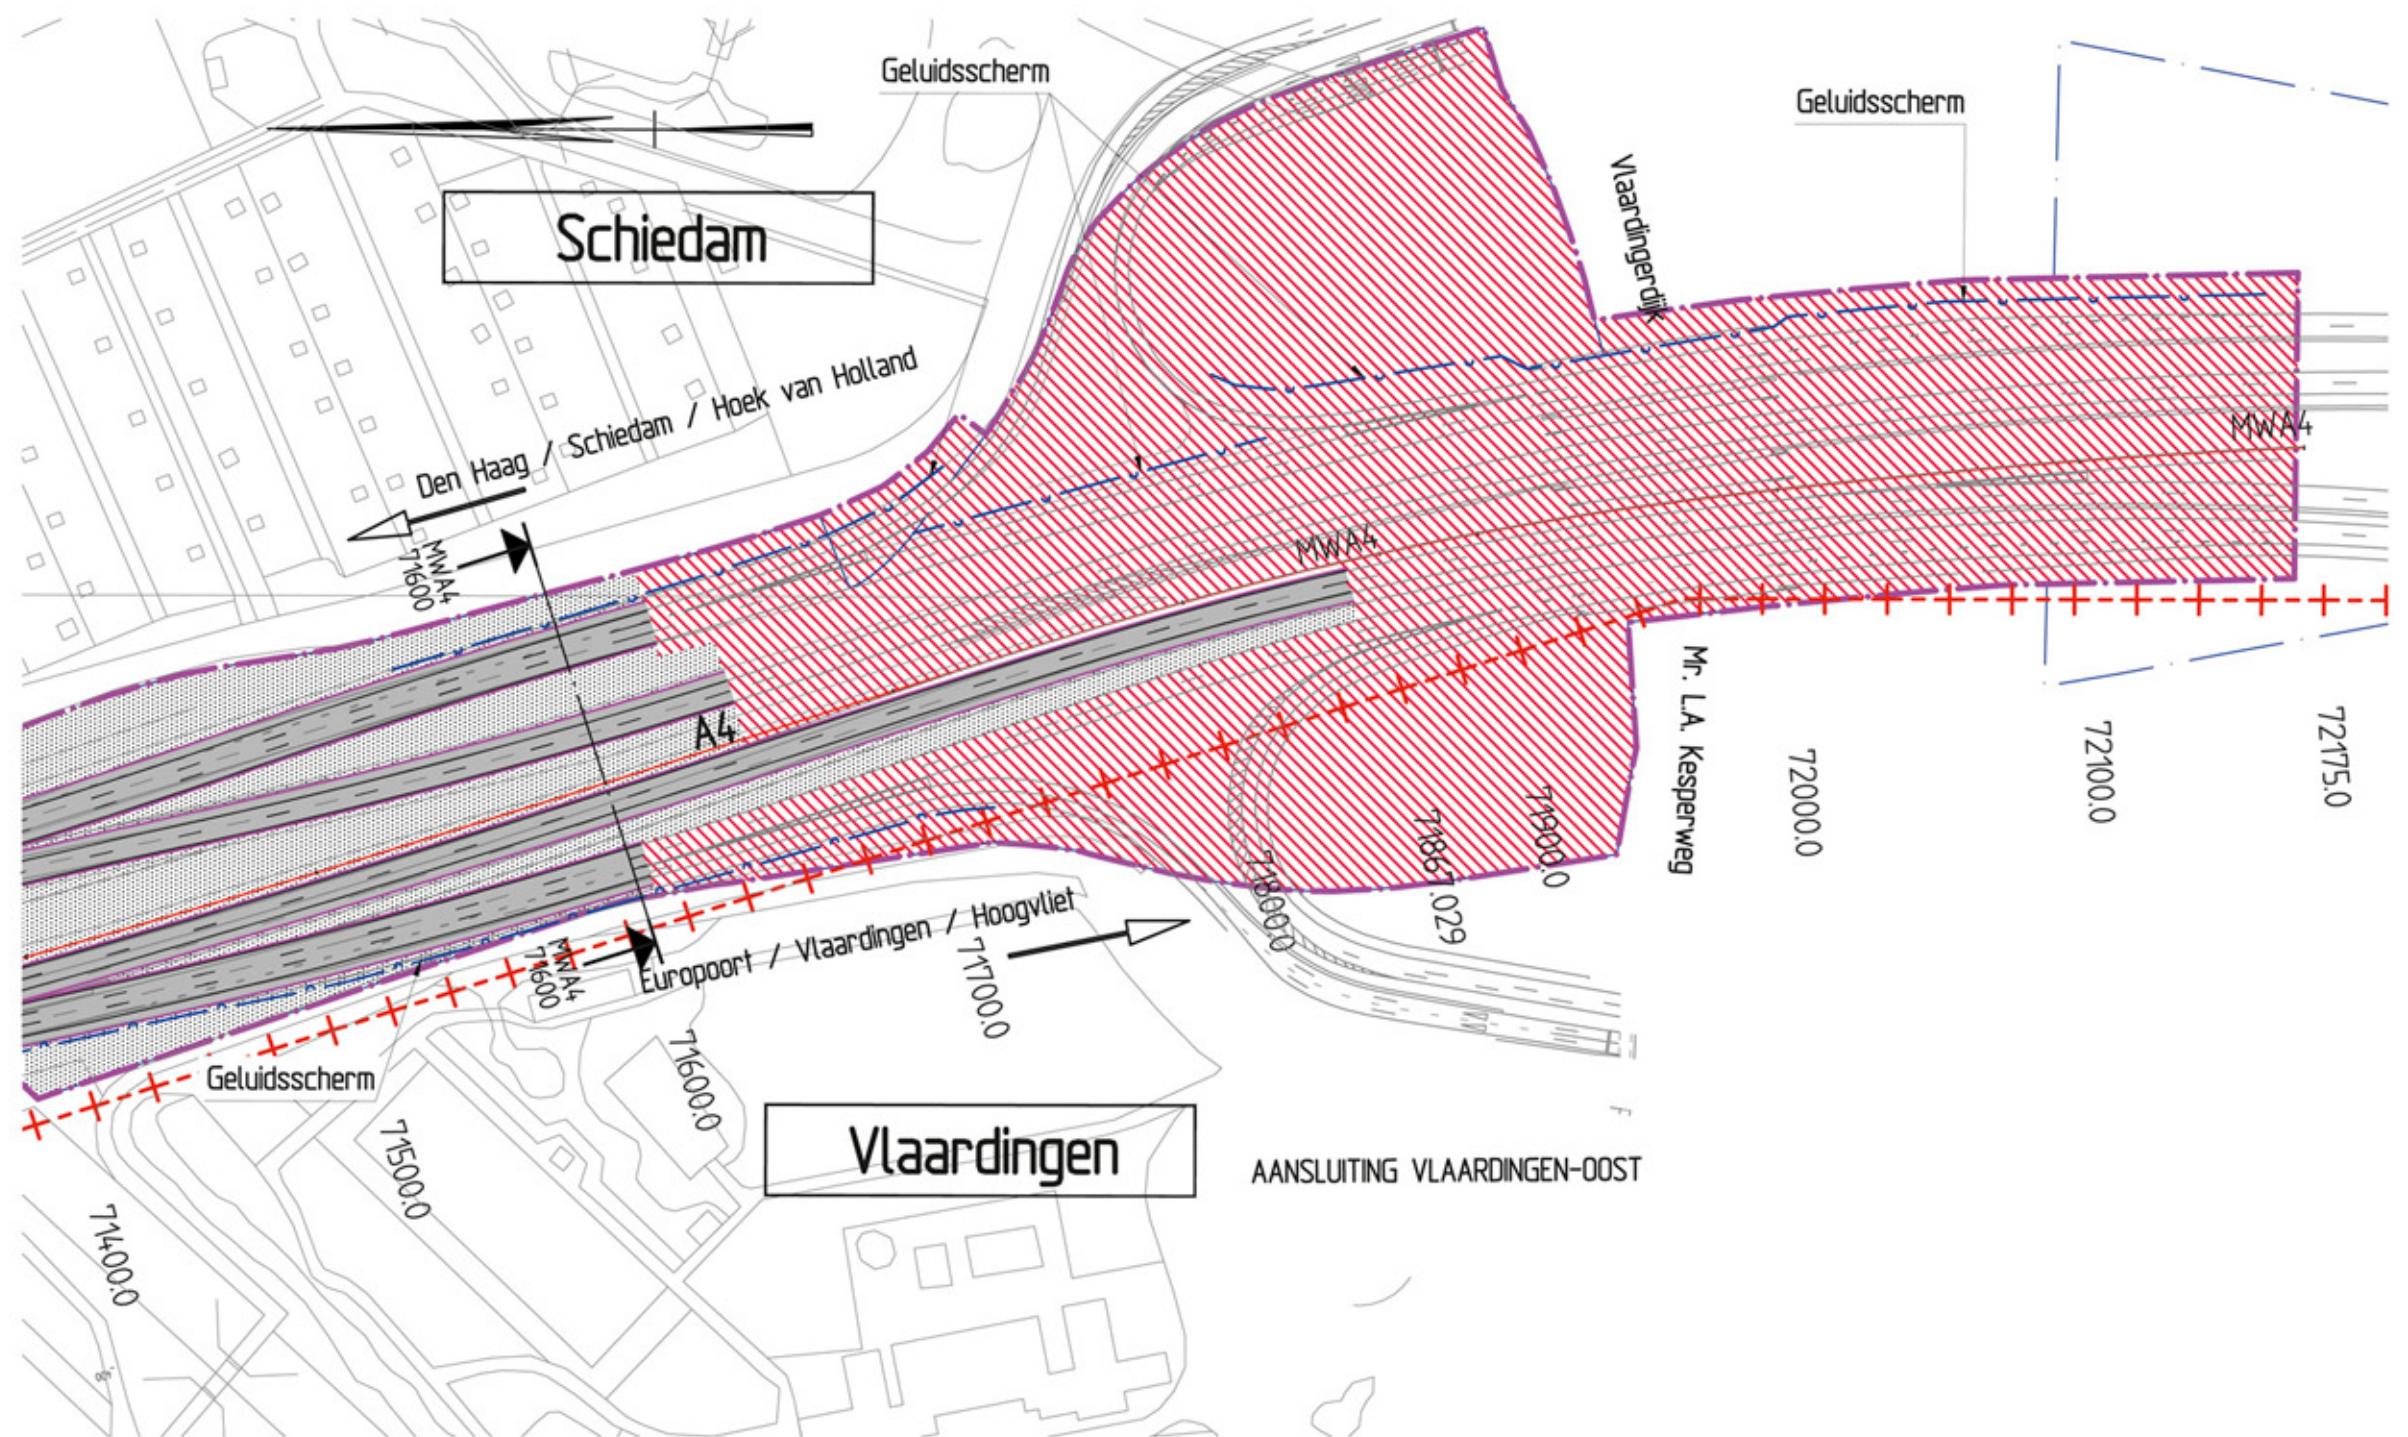

Dwarsprofiel
 bij metrereng 71600.0
 Schaal 1:500

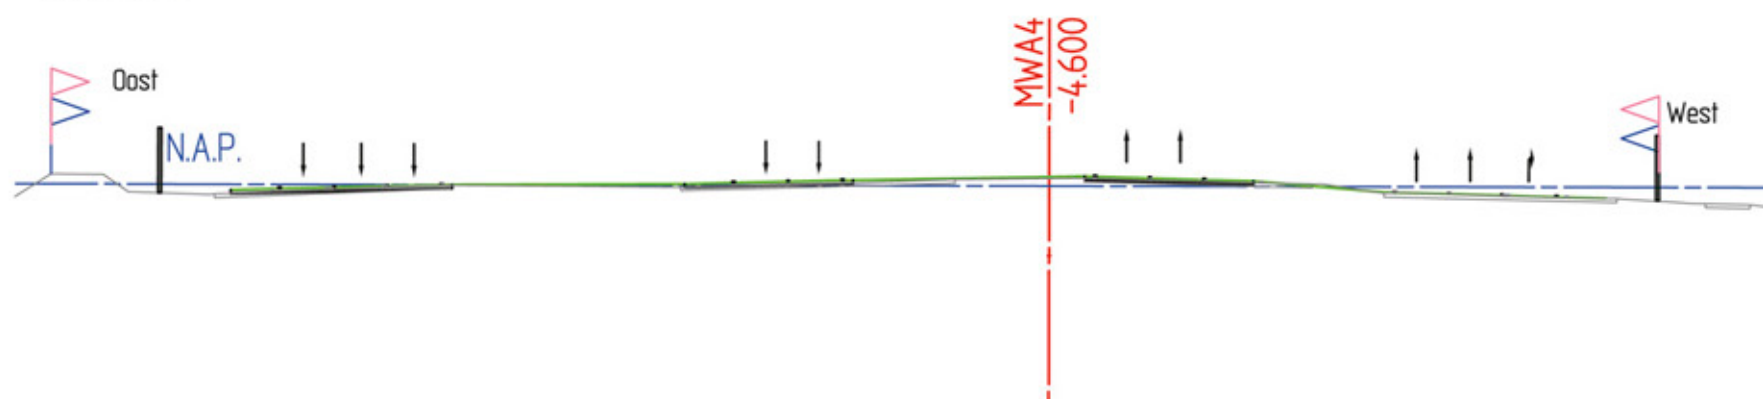

Detailkaarten TB A4 Delft-Schiedam

Gedeelte : A4 Delft-Schiedam


Ontwerpkilometrereng A4 km. 71400-72175




Ministerie van Infrastructuur en Waterland
 Rijkswaterstaat
 Directie Zuid-Holland

kaartblad
 14 van 18
 schaal 1:2500
 01-09-2010

Voor aansluiting zie kaart 16

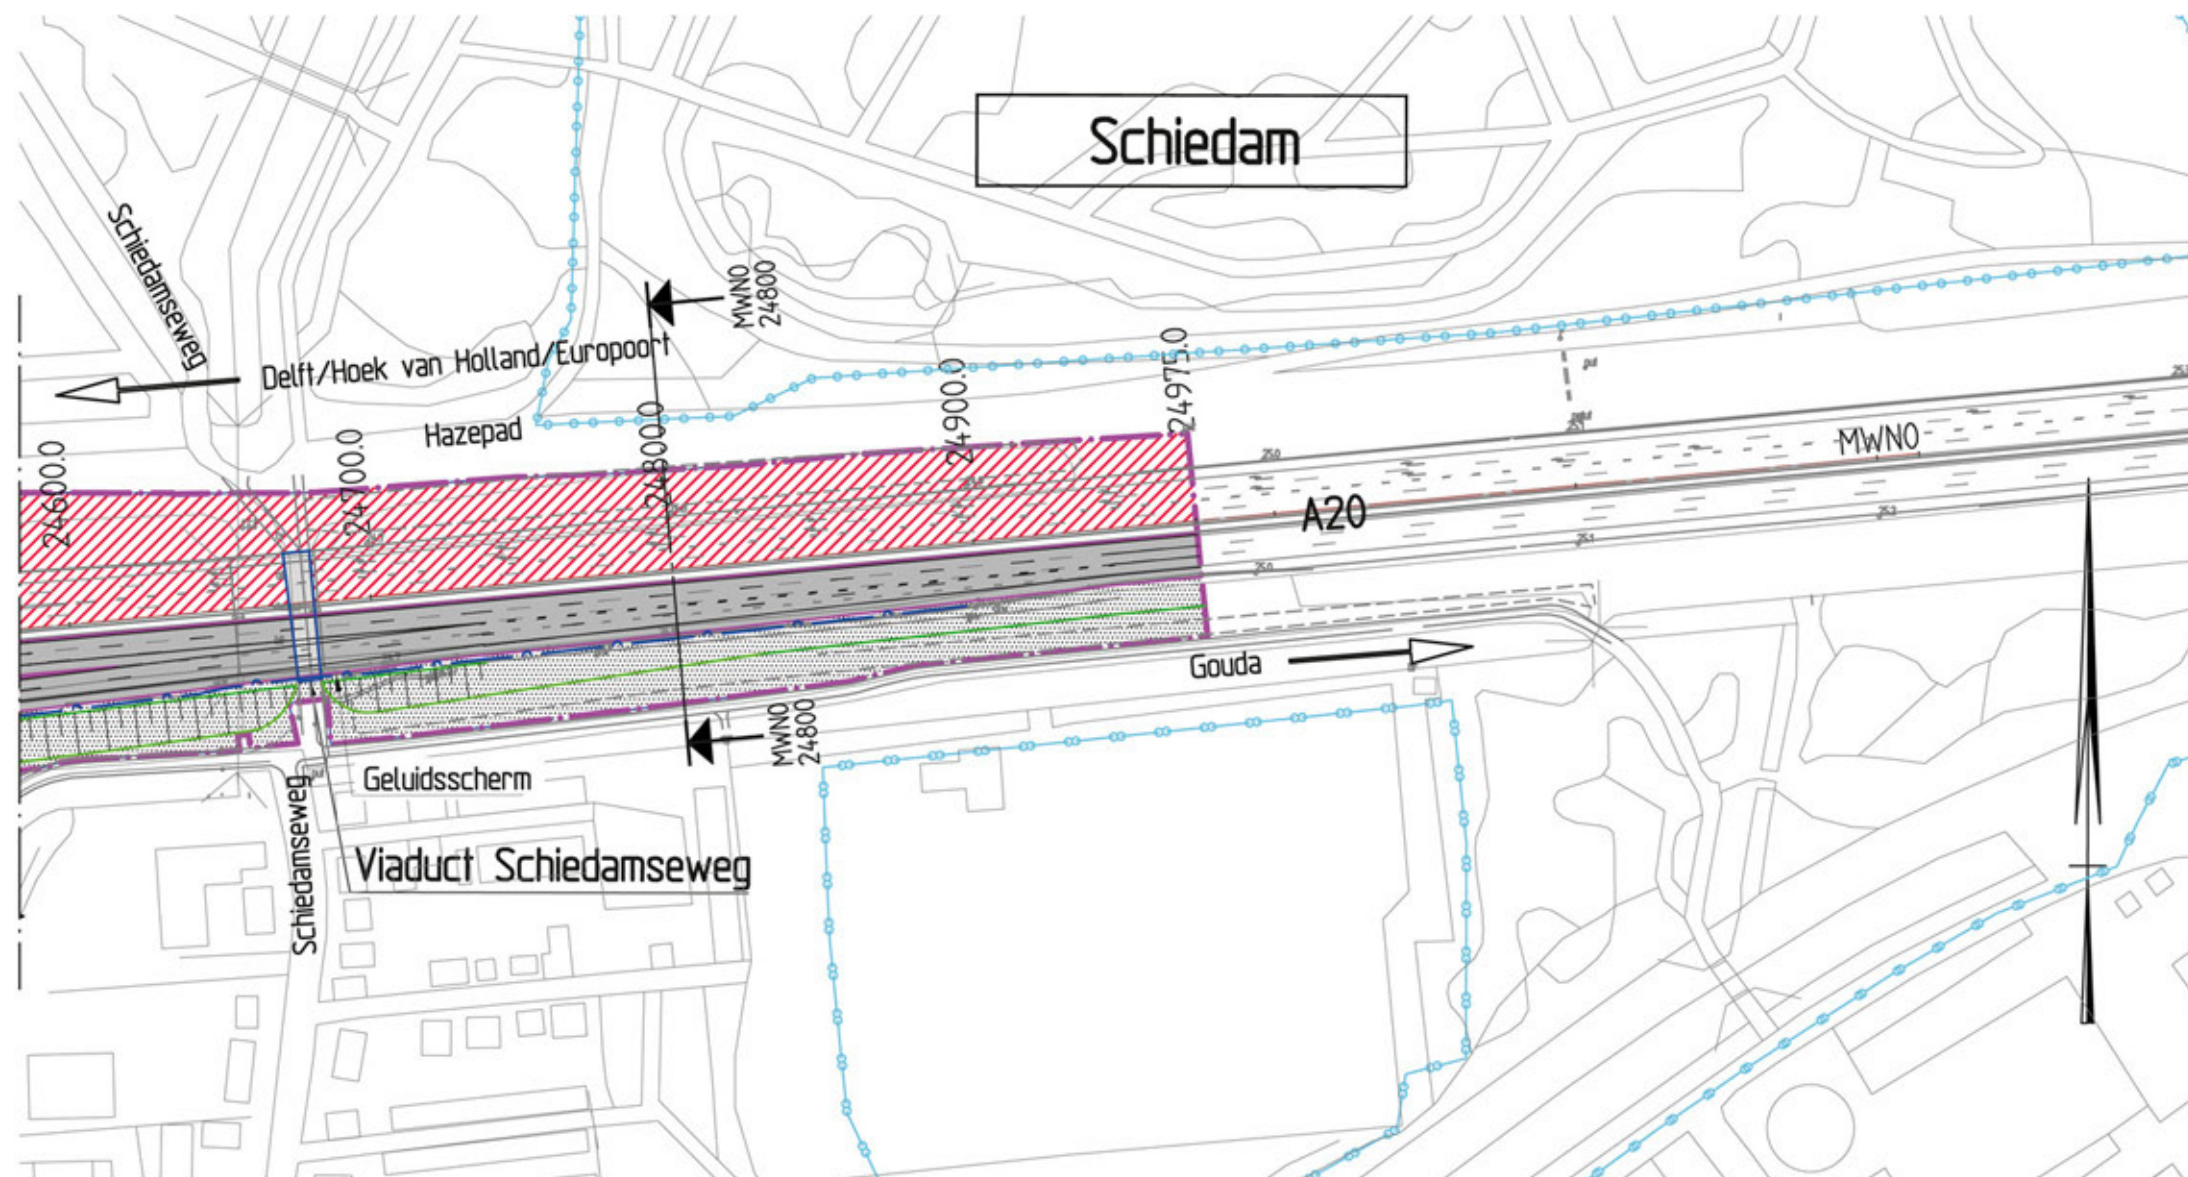

Dwarsprofiel
bij metrerings 2480.0
Schaal 1:500

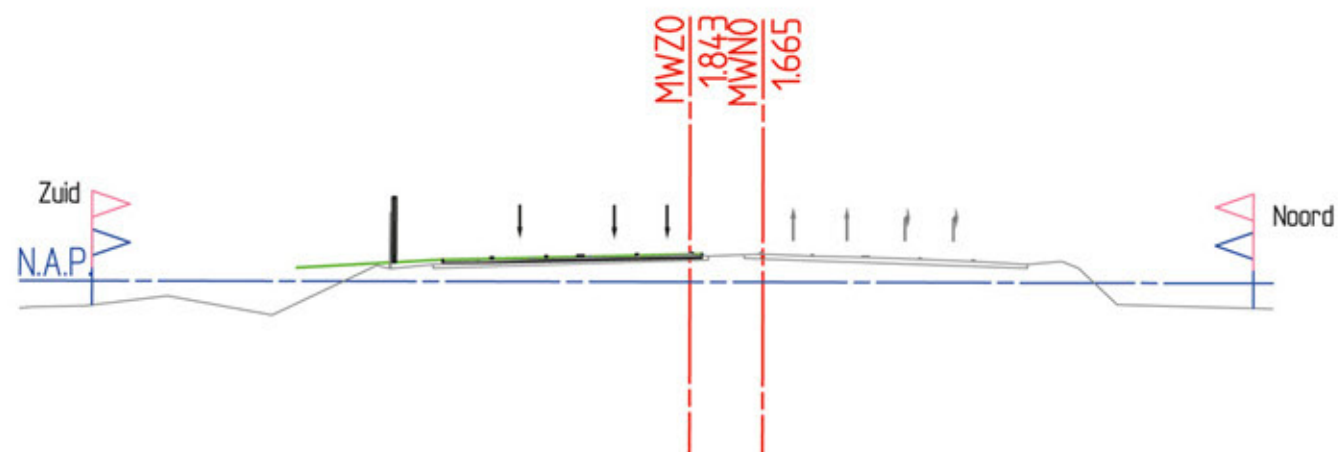

Detailkaarten TB A4 Delft-Schiedam

Gedeelte : A4 Delft-Schiedam


Ontwerpkilometrerings A20 km. 24.600-24.975



Ministerie van Infrastructuur en Waterland
Rijkswaterstaat
Directie Zuid-Holland

kaartblad
15 van 18

schaal 1:2500
01-09-2010

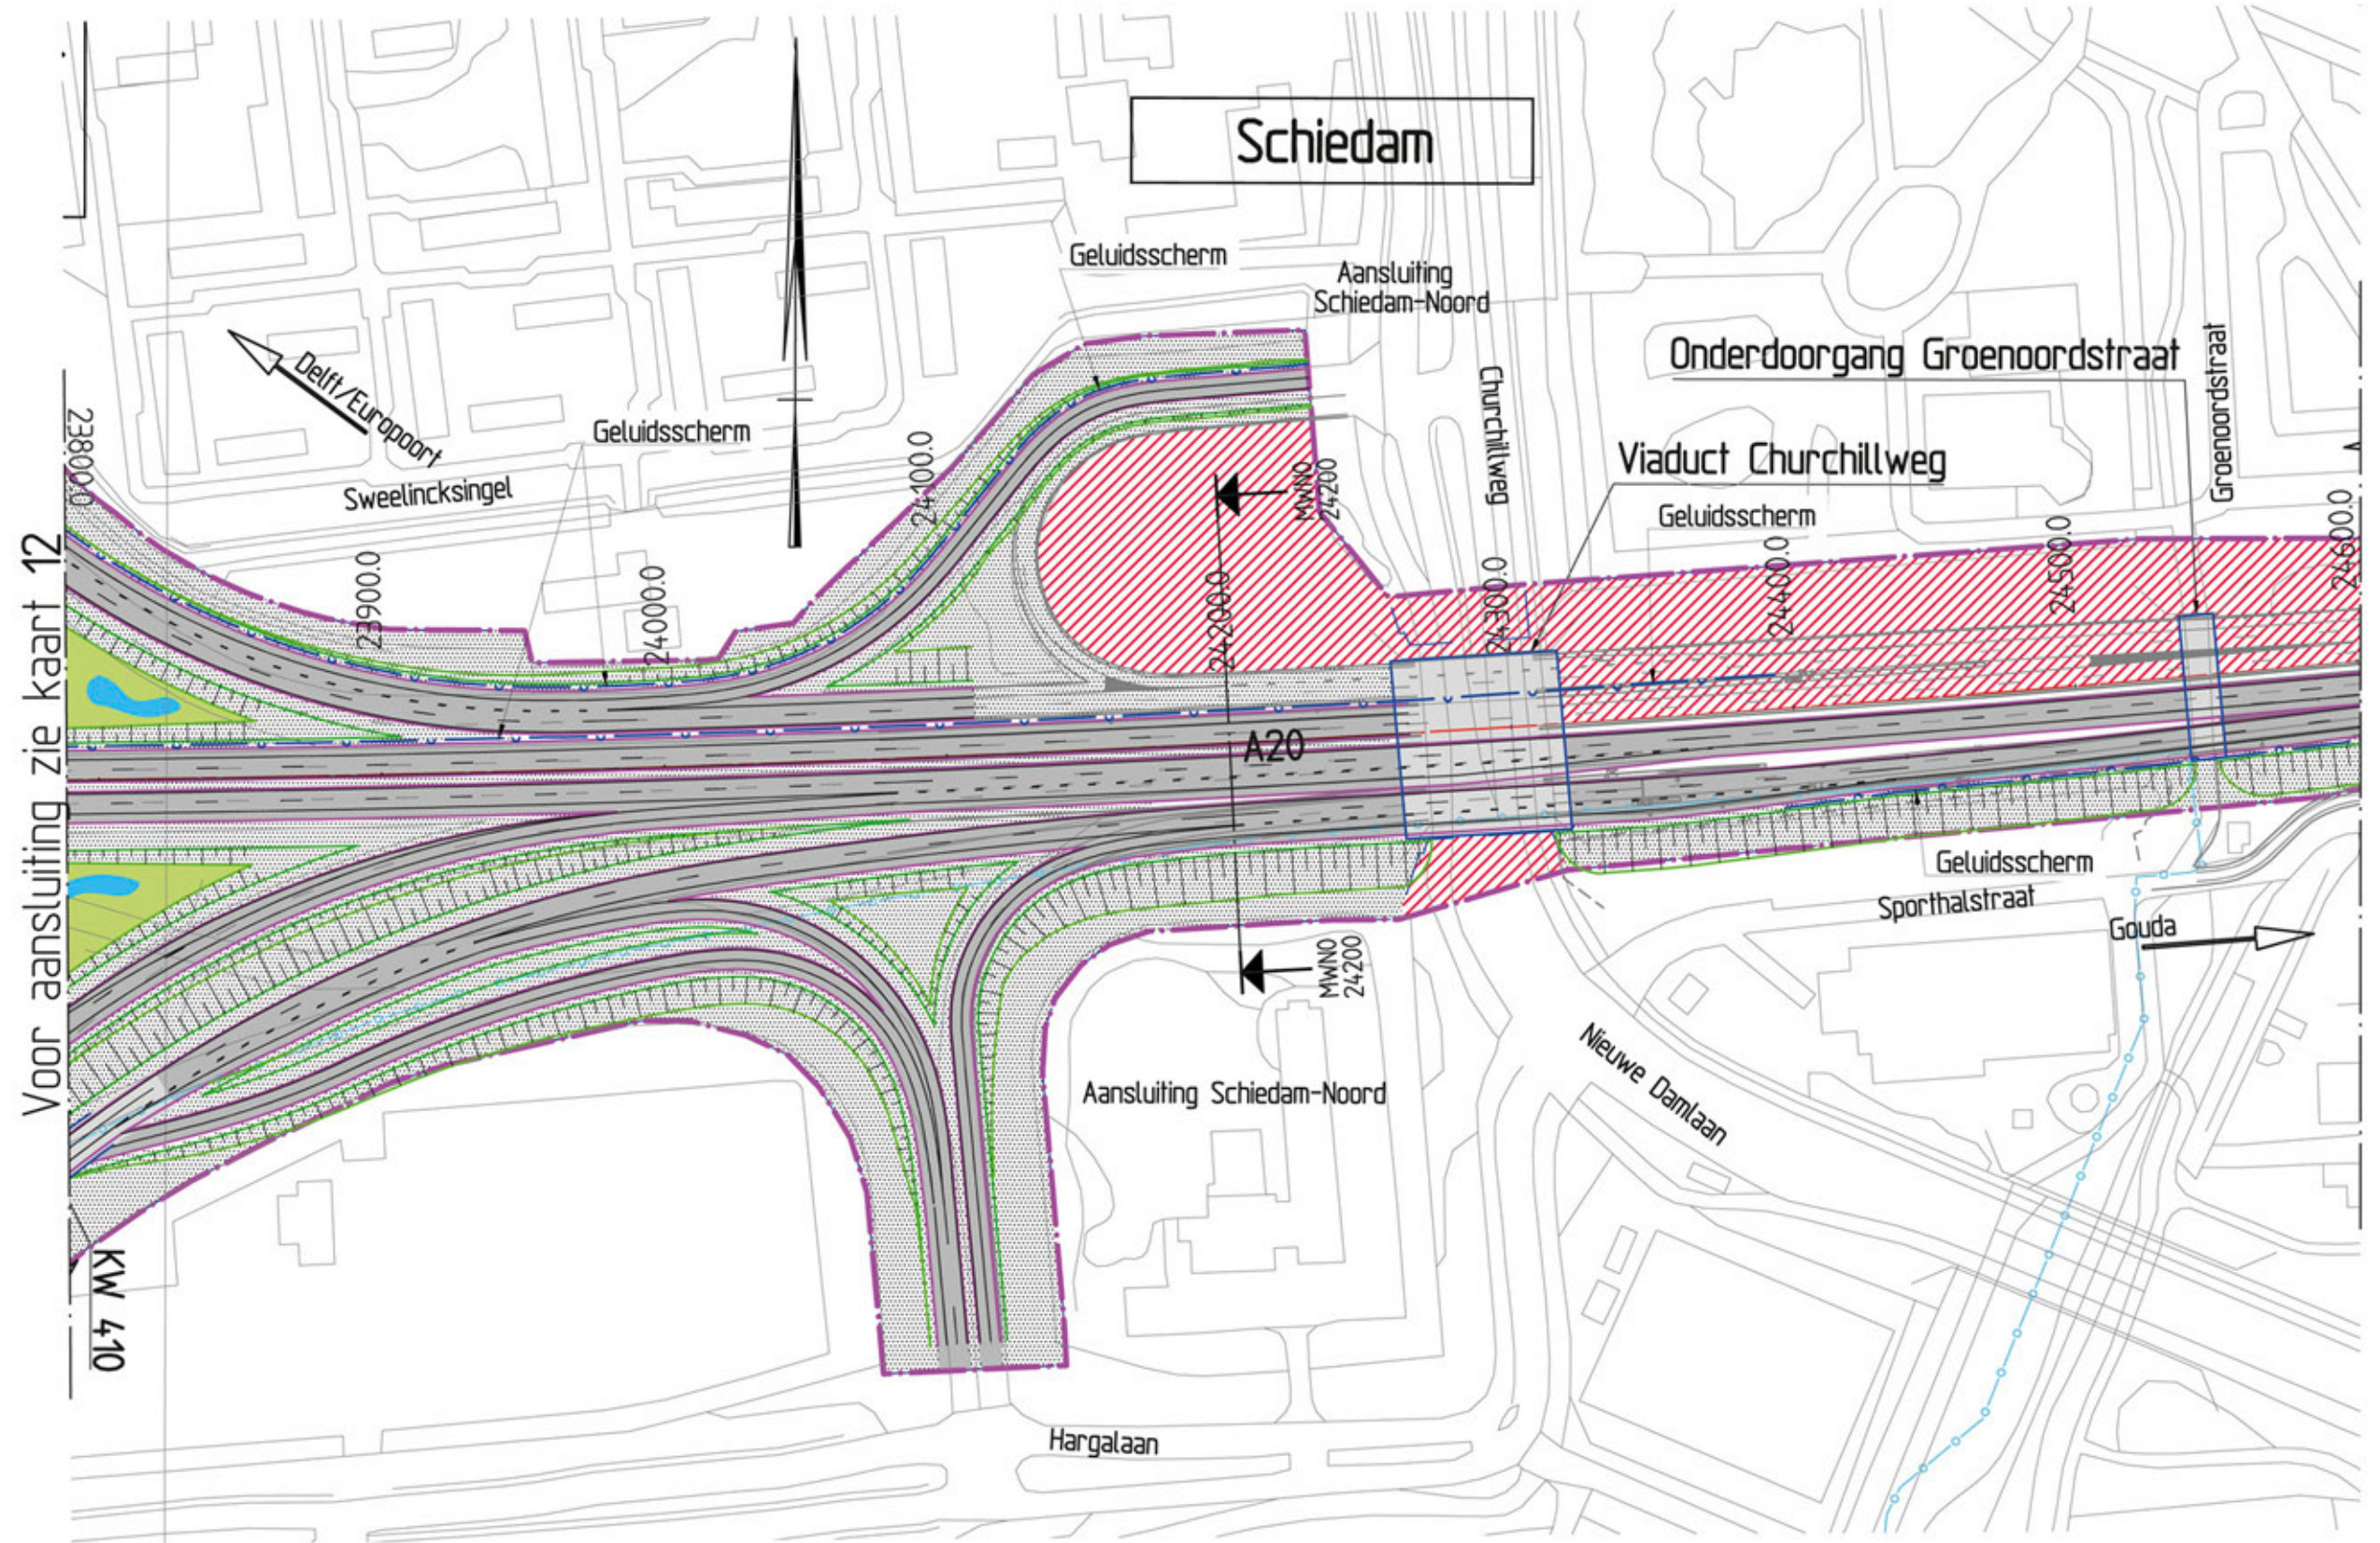


Voor aansluiting zie kaart 12

Voor aansluiting zie kaart 15

Dwarsprofiel
bij metrerig 24200.0

Schaal 1:500

Zuid

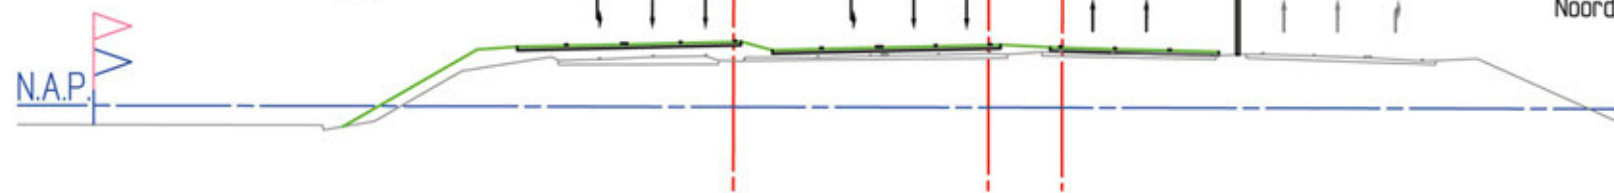

Detailkaarten TB A4 Delft-Schiedam

Gedeelte : A4 Delft-Schiedam

Ontwerpkilometrerig A20 km.23.800-24.600




Ministerie van Infrastructuur en Waterstaat
Rijkswaterstaat
Directie Zuid-Holland

kaartblad
16 van 18

schaal 1:2500
01-09-2010

Voor aansluiting zie kaart 18

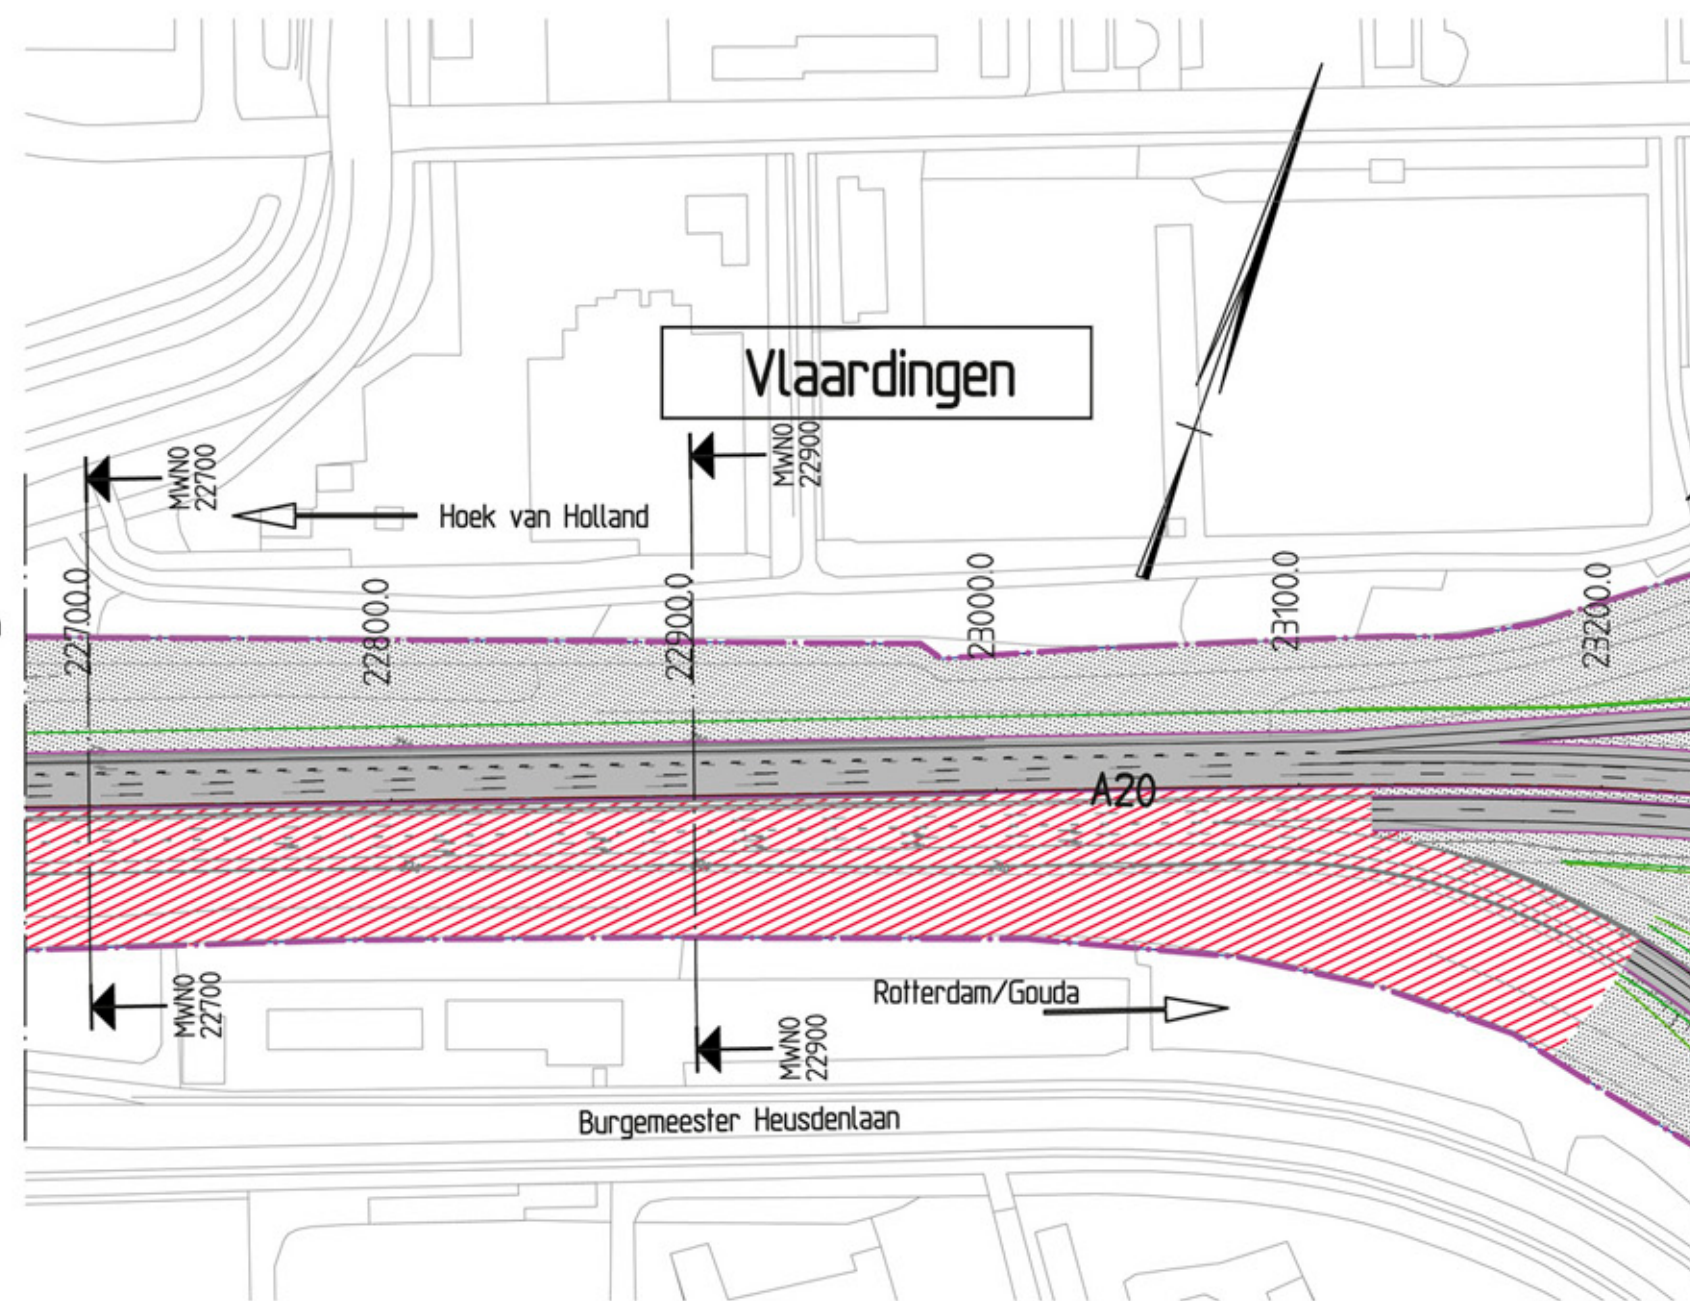


Voor aansluiting zie kaart 12

Dwarsprofiel

bij metrerings 22900.0


Schaal 1:500

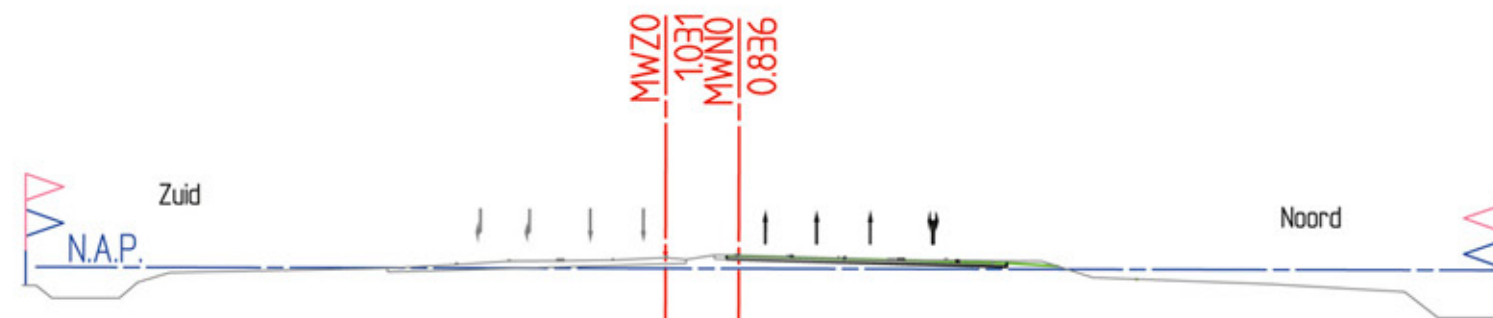

Dwarsprofiel

bij metrerings 22700.0

Schaal 1:500

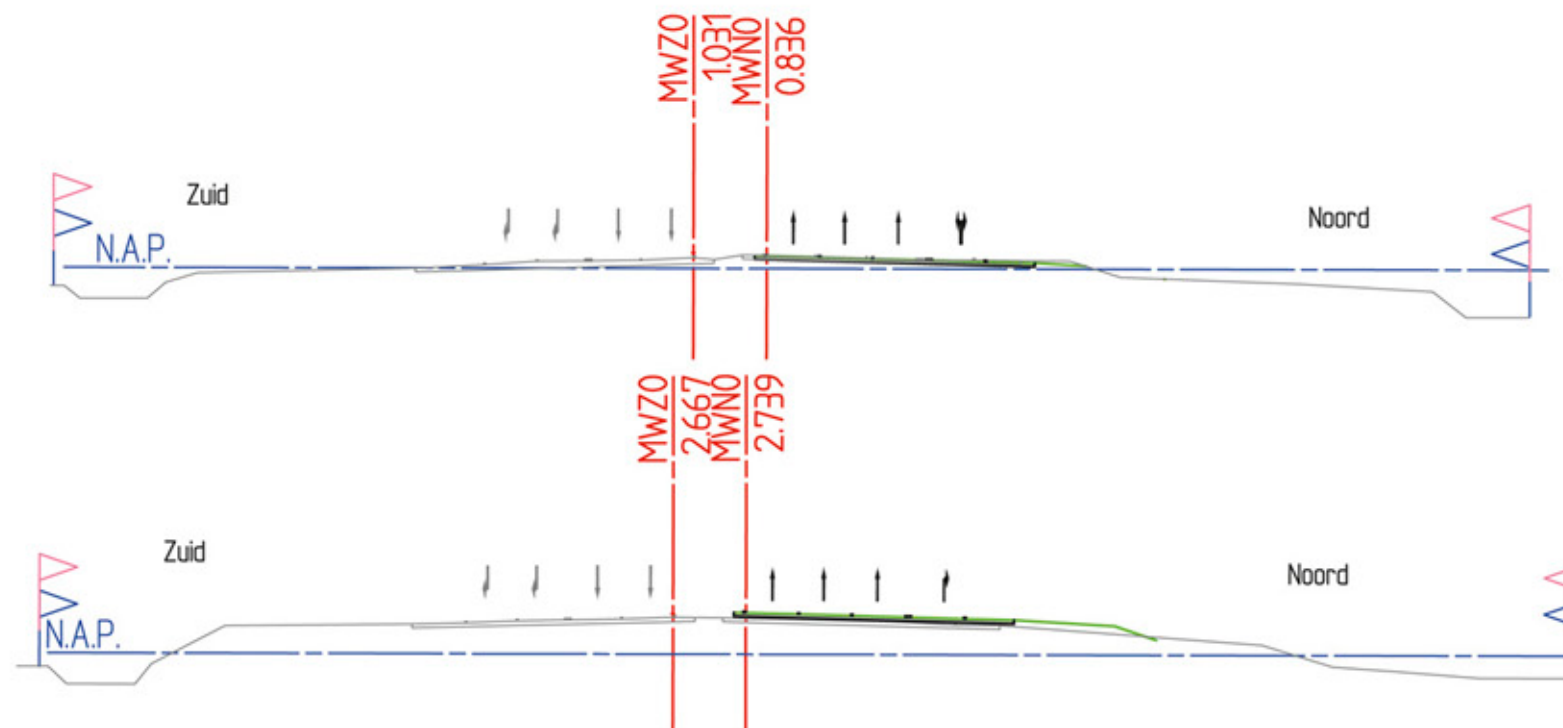

Detailkaarten TB A4 Delft-Schiedam

Gedeelte : A4 Delft-Schiedam


Ontwerpkilometrerings A20 km. 22.700-23.200




Afdeling van Verkeers en Waterland
Rijkswaterstaat
Directie Zuid-Holland

kaartblad
17 van 18

schaal 1:2500
01-09-2010

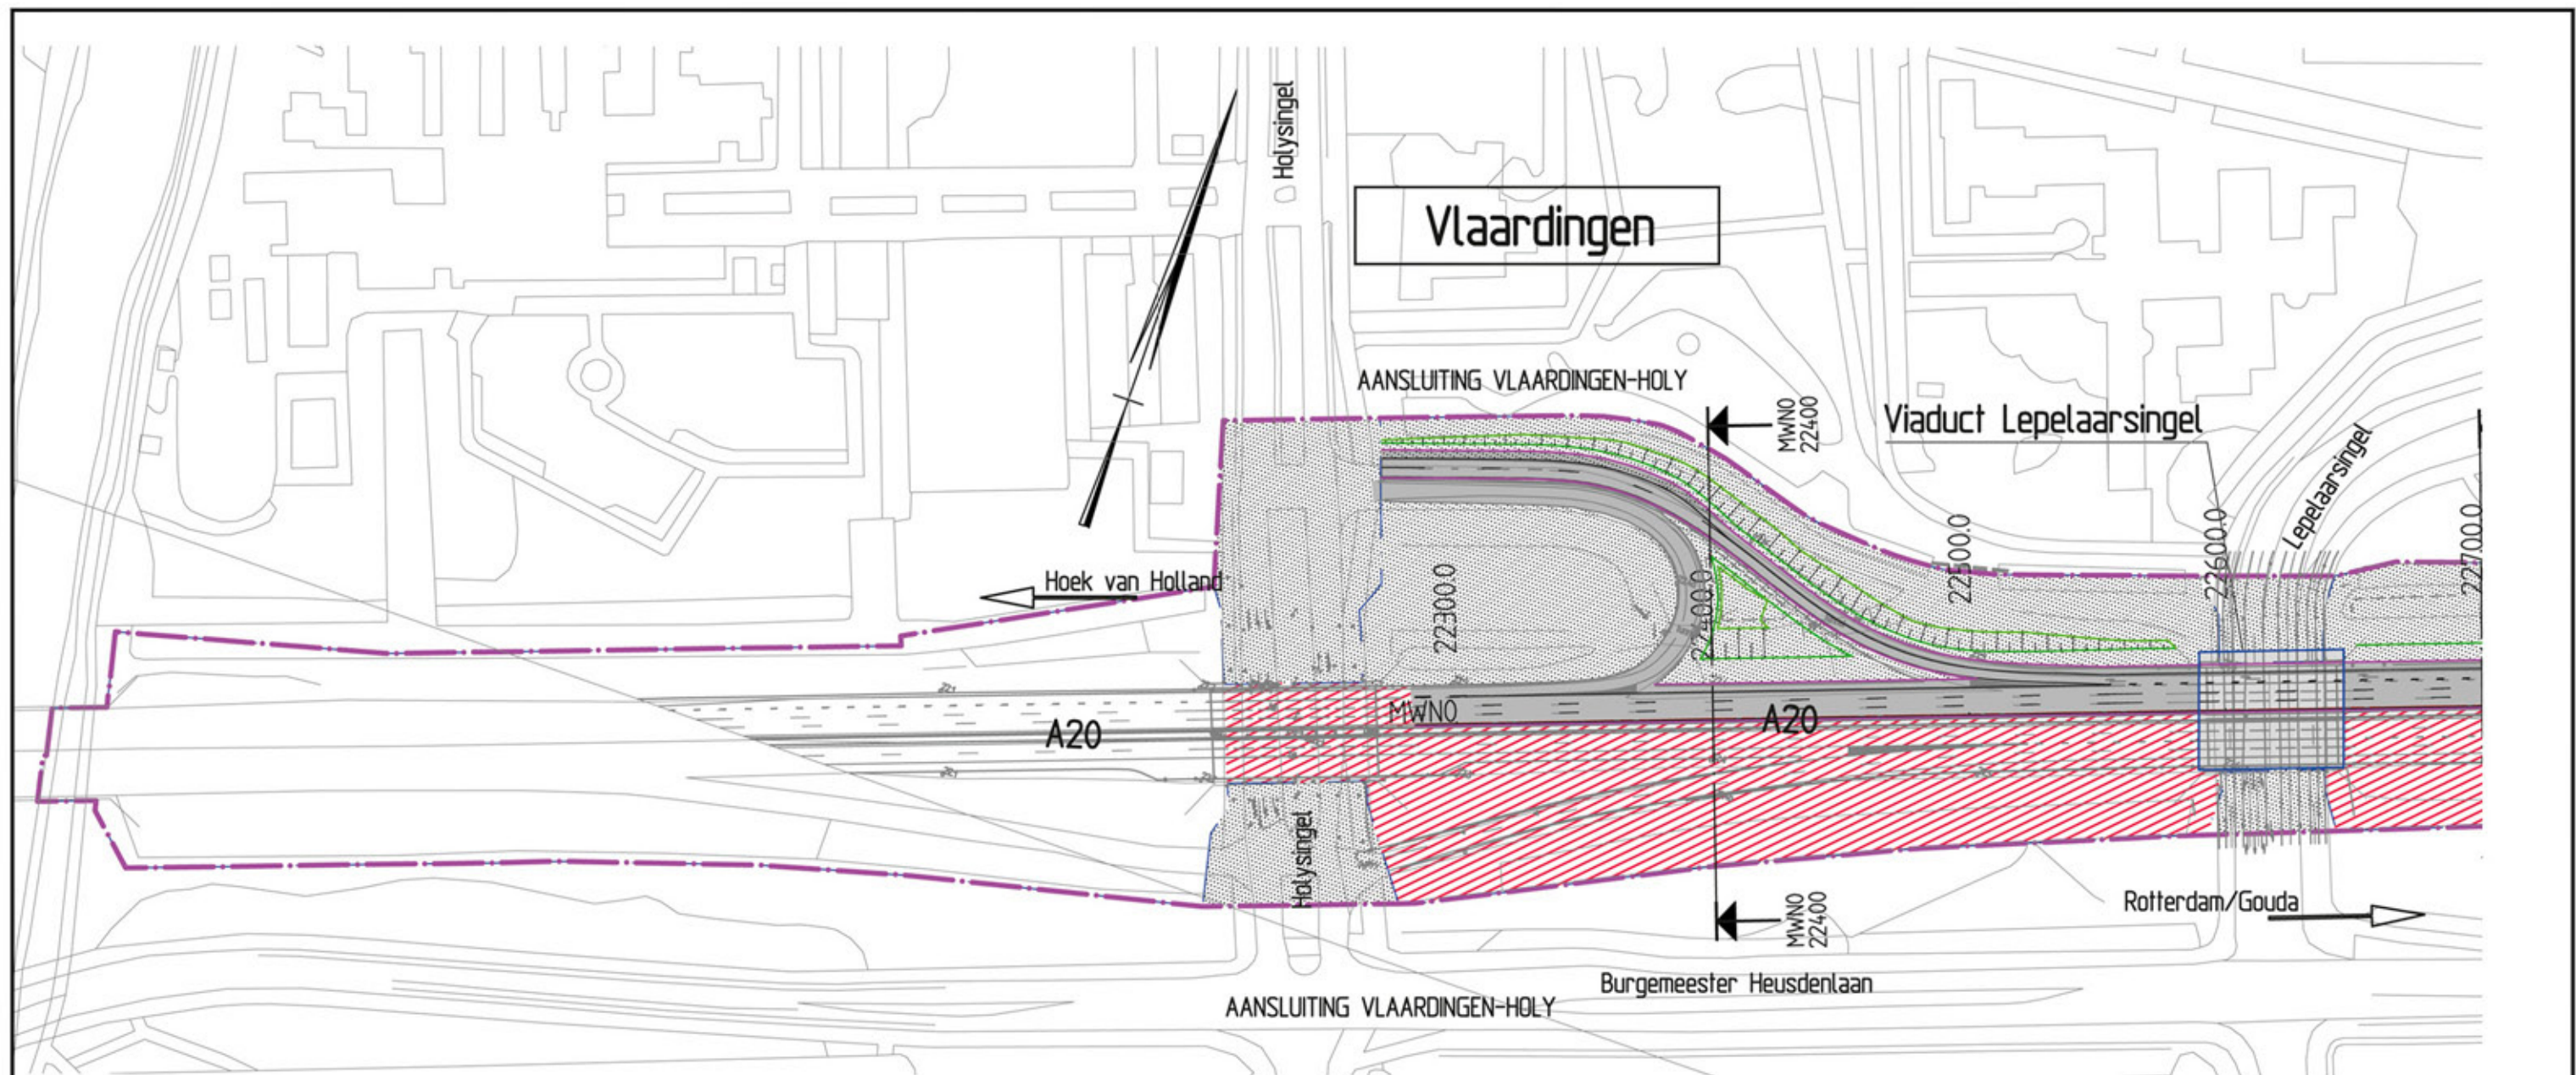

Dwarsprofiel
bij metrerings 22400.0
Schaal 1:500

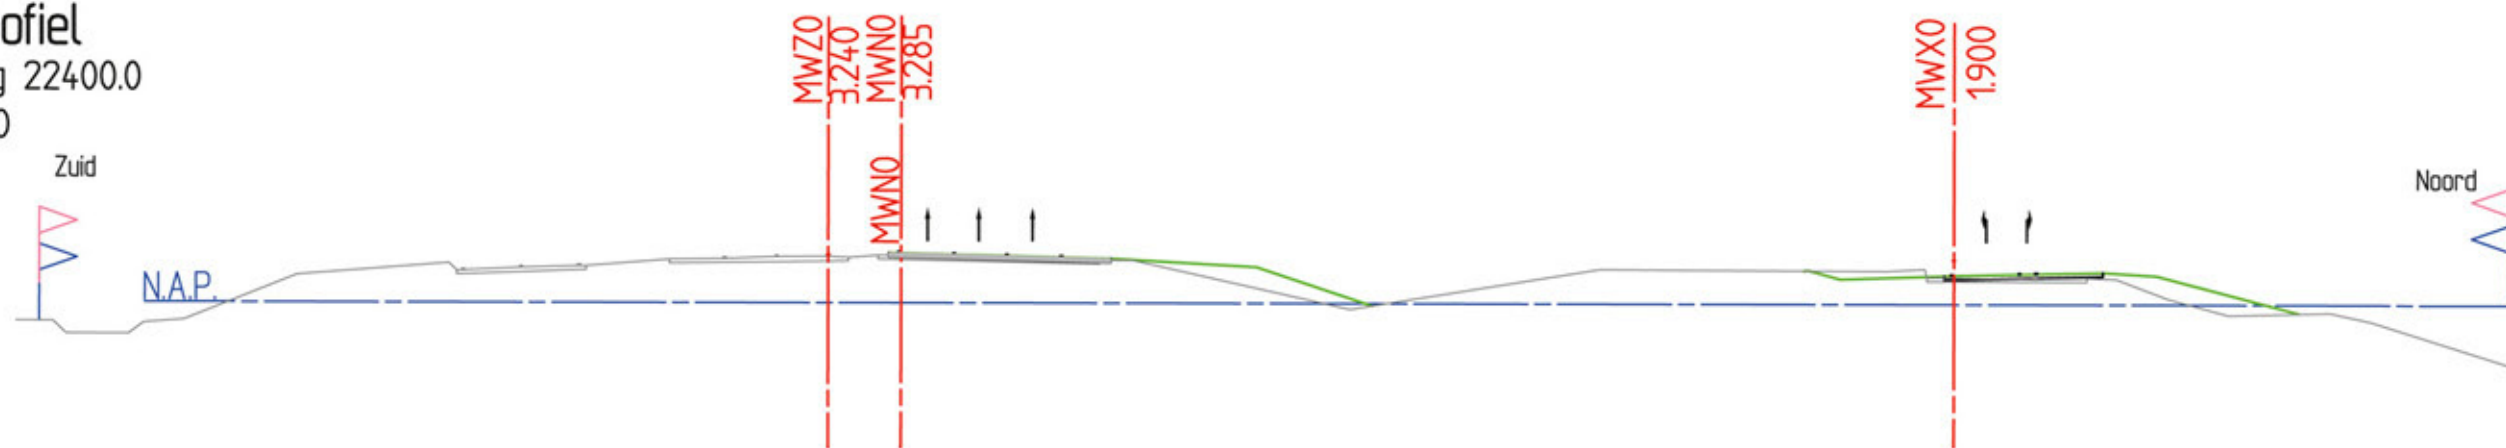

Detailkaarten TB A4 Delft-Schiedam

Gedeelte : A4 Delft-Schiedam

Ontwerpkilometrerings A20 km. 21734-22700



Ministerie van Infrastructuur en Waterstaat
Rijkswaterstaat
Directie Zuid-Holland

kaartblad
18 van 18
schaal 1:2500
01-09-2010



Dit is een uitgave van

Rijkswaterstaat

Kijk voor meer informatie op
www.rijkswaterstaat.nl
of bel 0800 - 8002
(ma t/m zo 06.00 - 22.30 uur, gratis)

september 2010 | CD0910DD009