


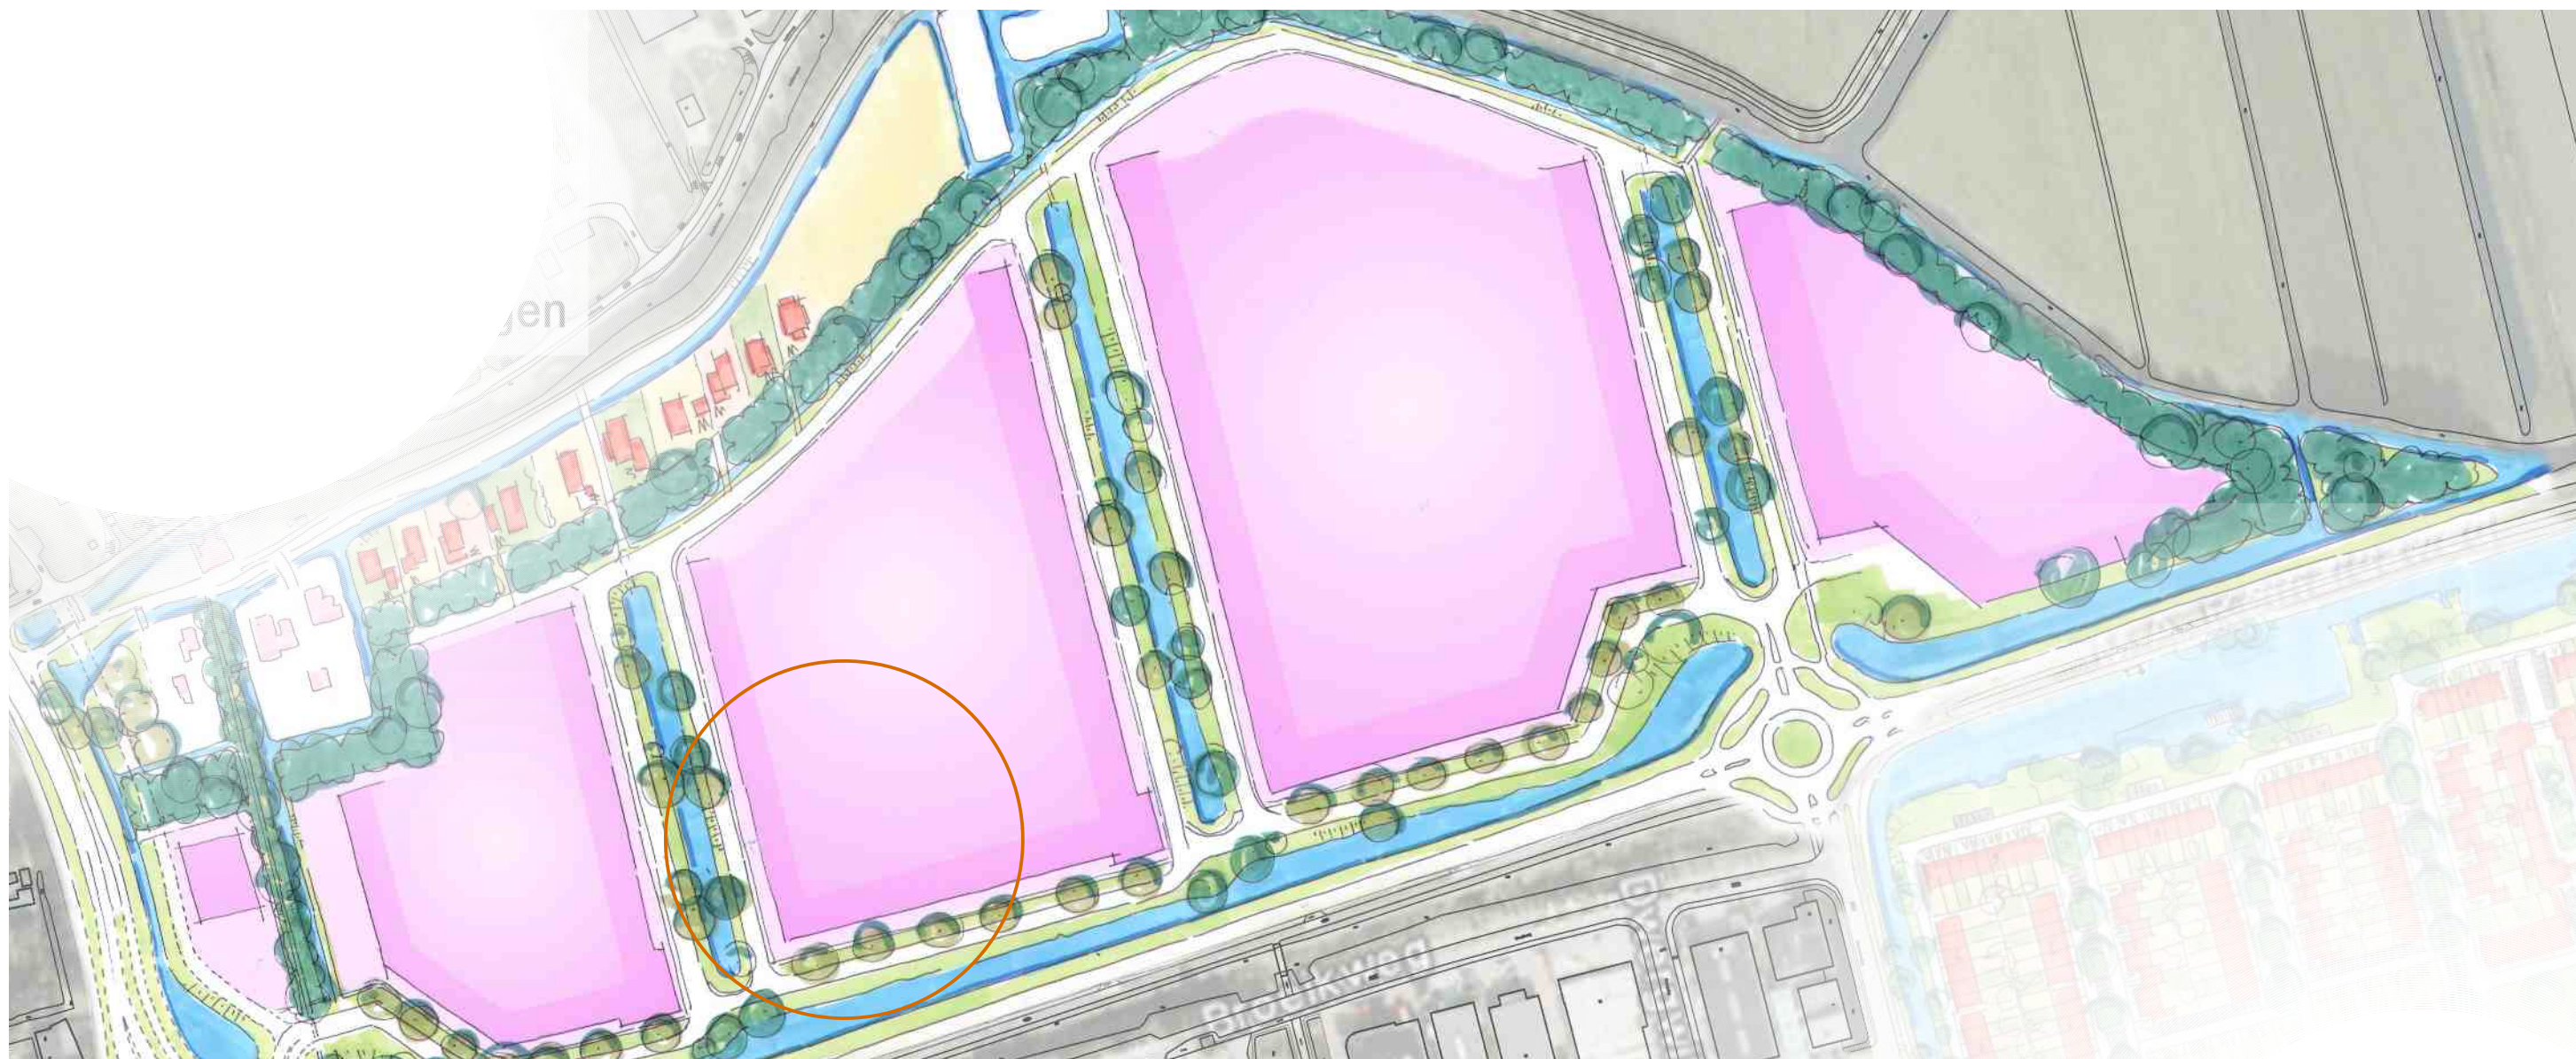

2299 NIEUWBOUW LITTEL ZEVENDER | SCHOONHOVEN

D 6 maart 2013 | **DEFINITIEF ONTWERP**

O Maarten Littel Werktuigbouw


Broeikweg 35



2871 RM SCHOONHOVEN



ARCHITECTEN



Vrouwenmantel 3 | Postbus 48 | 2870 AA Schoonhoven | t 0182 - 38 75 80 | f 0182 - 32 01 12 | www.am-architecten.nl

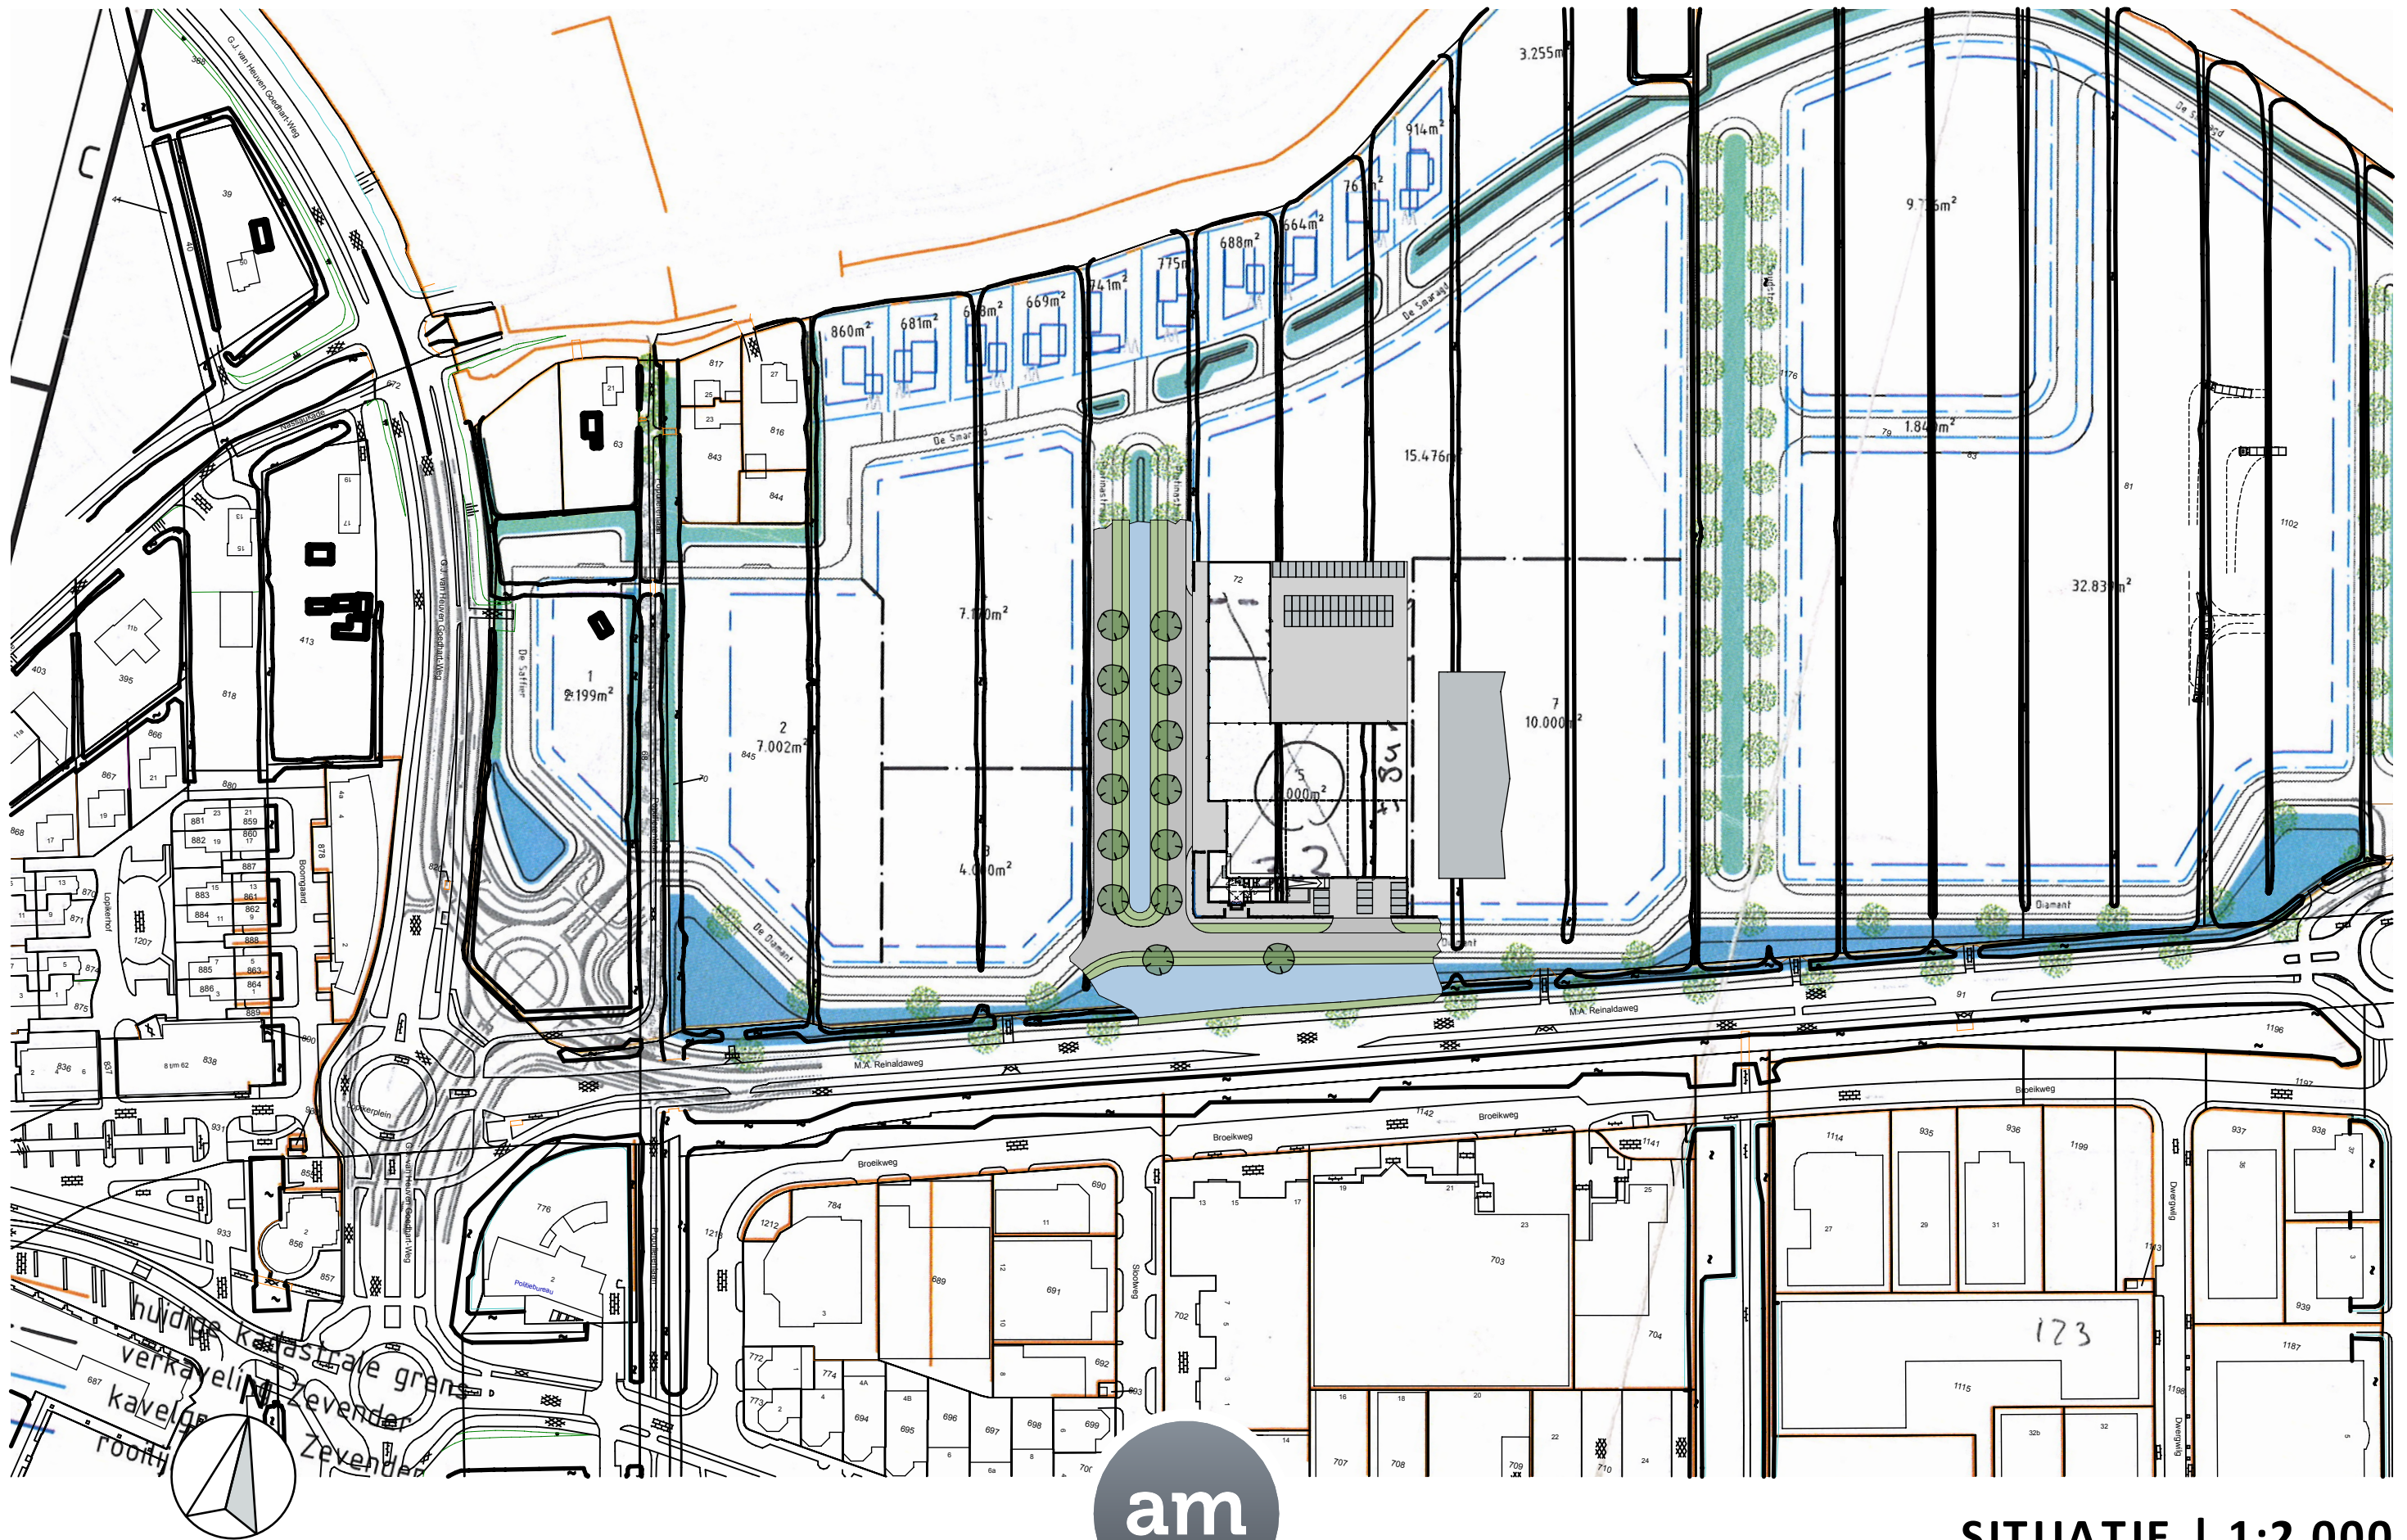

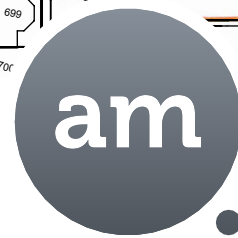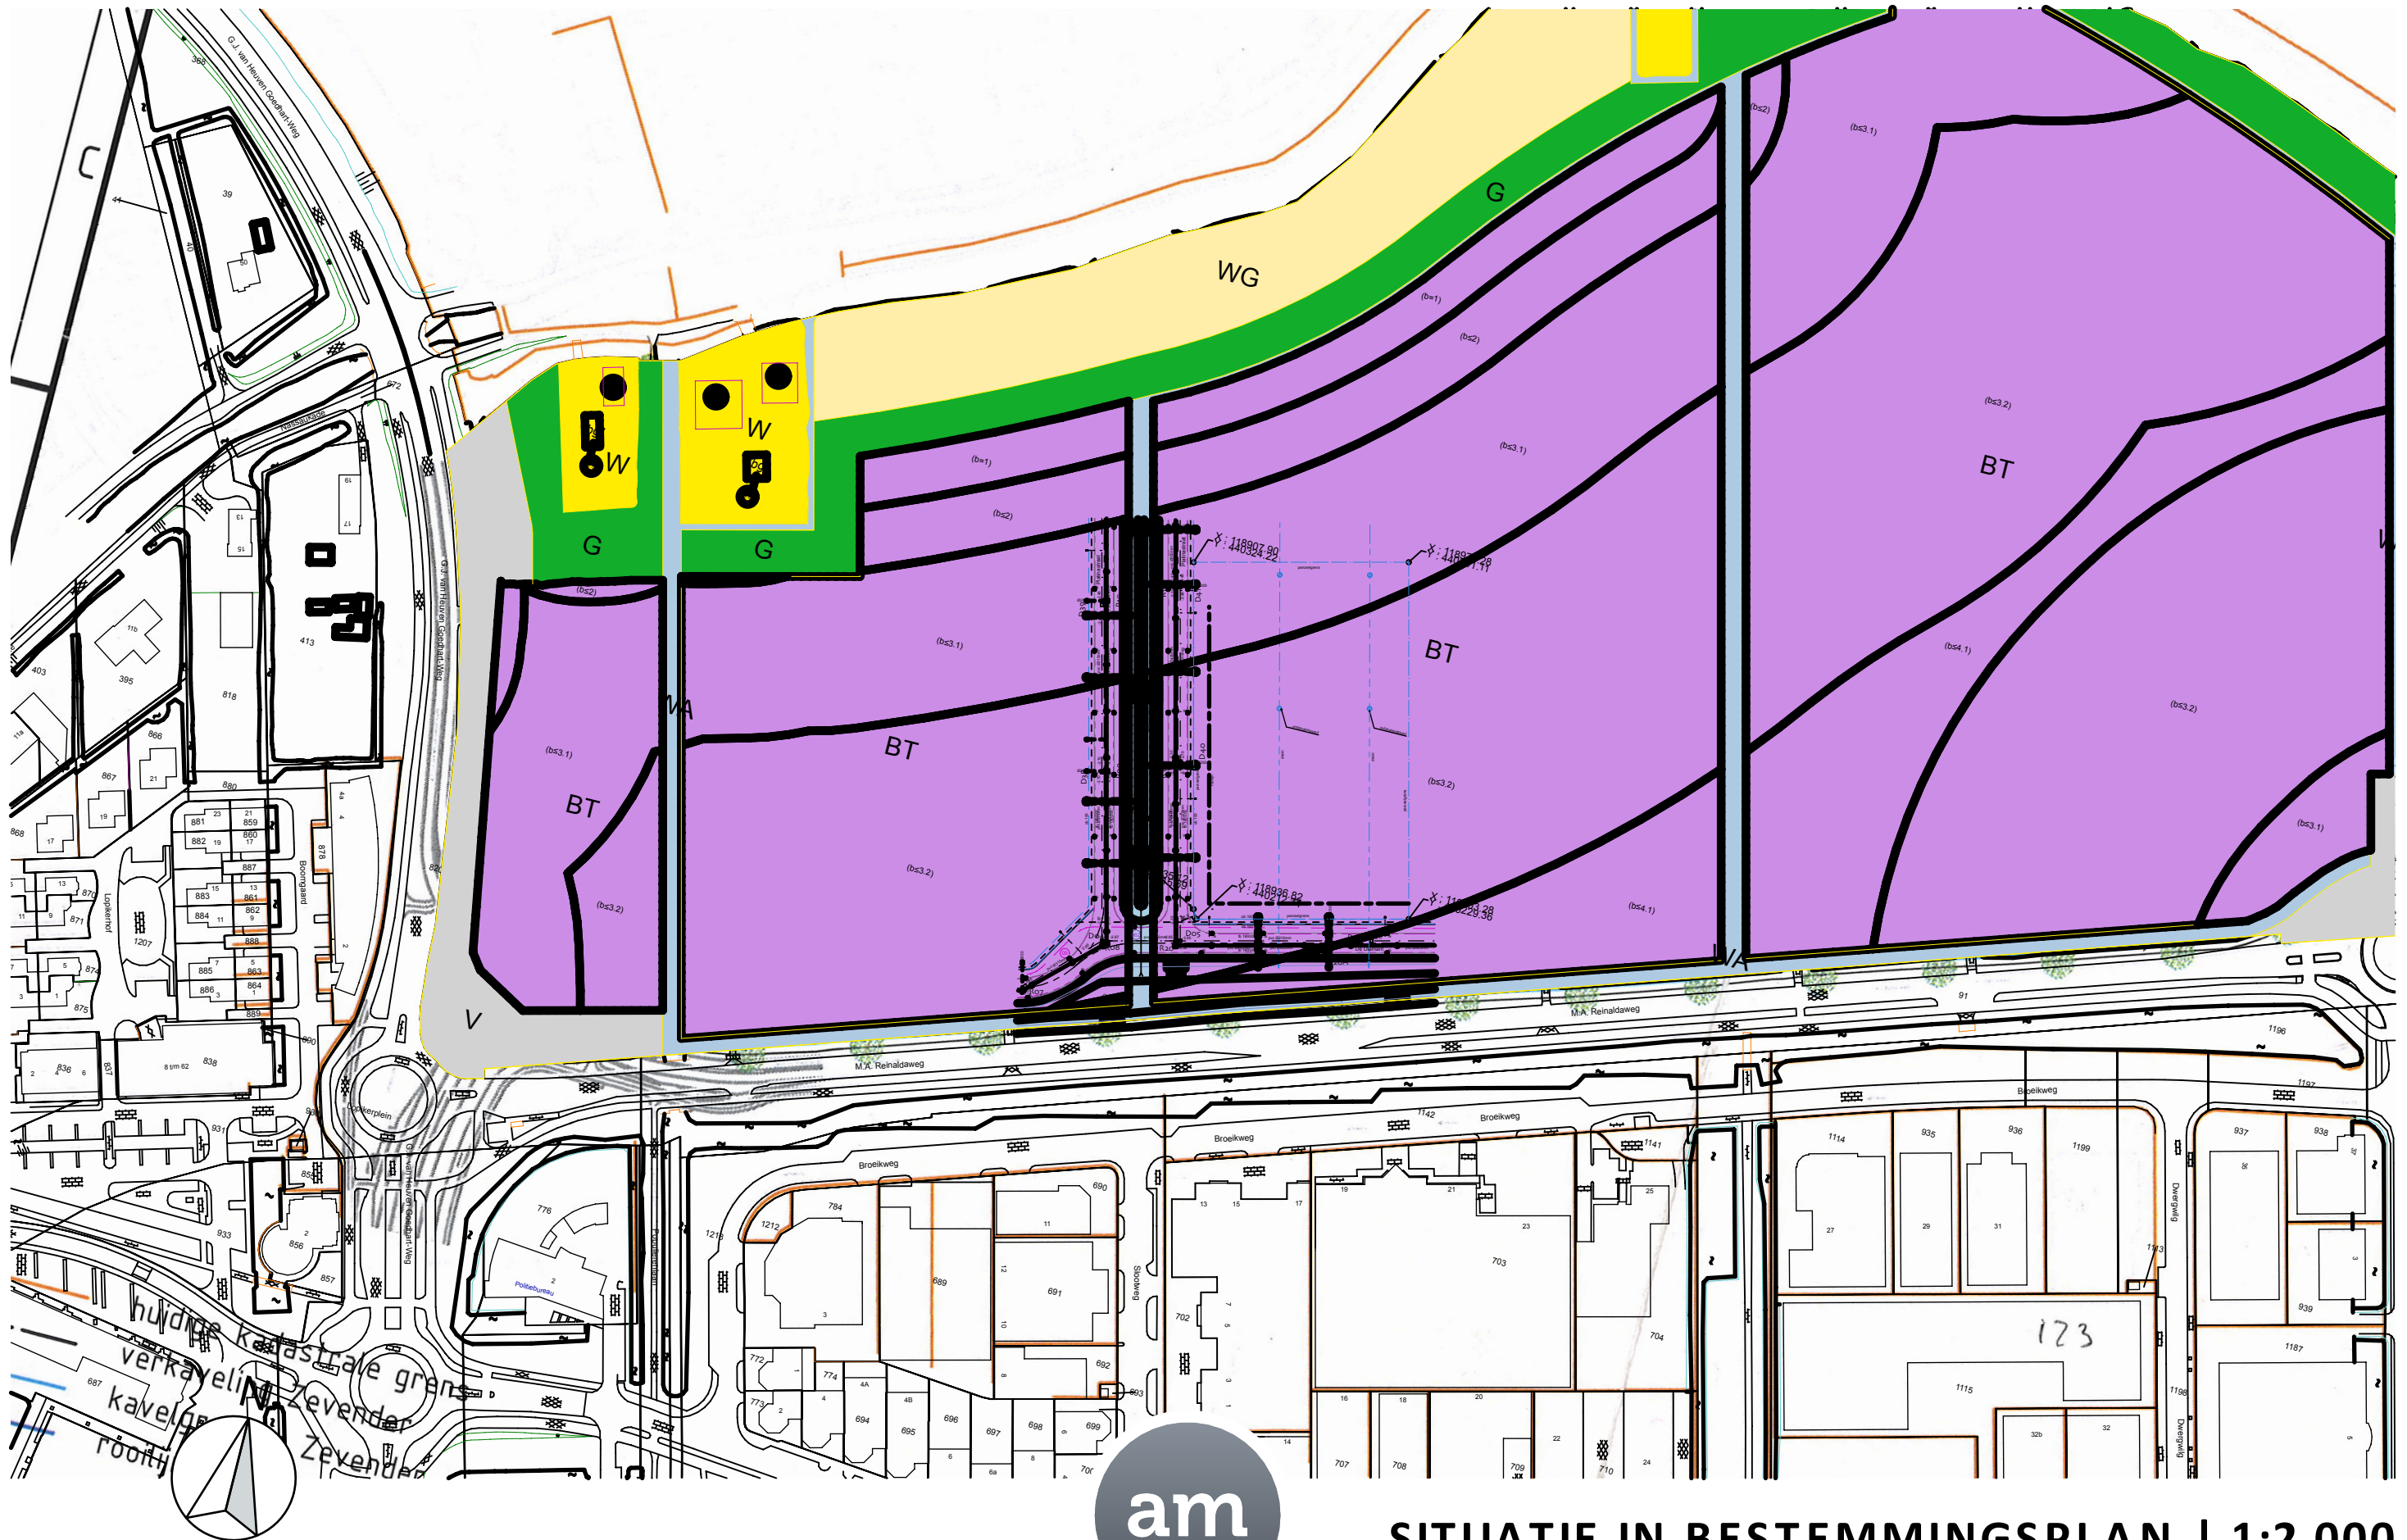

ARCHITECTEN

SITUATIE IN BESTEMMINGSPLAN | 1:2.000

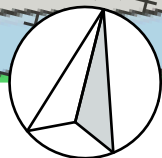
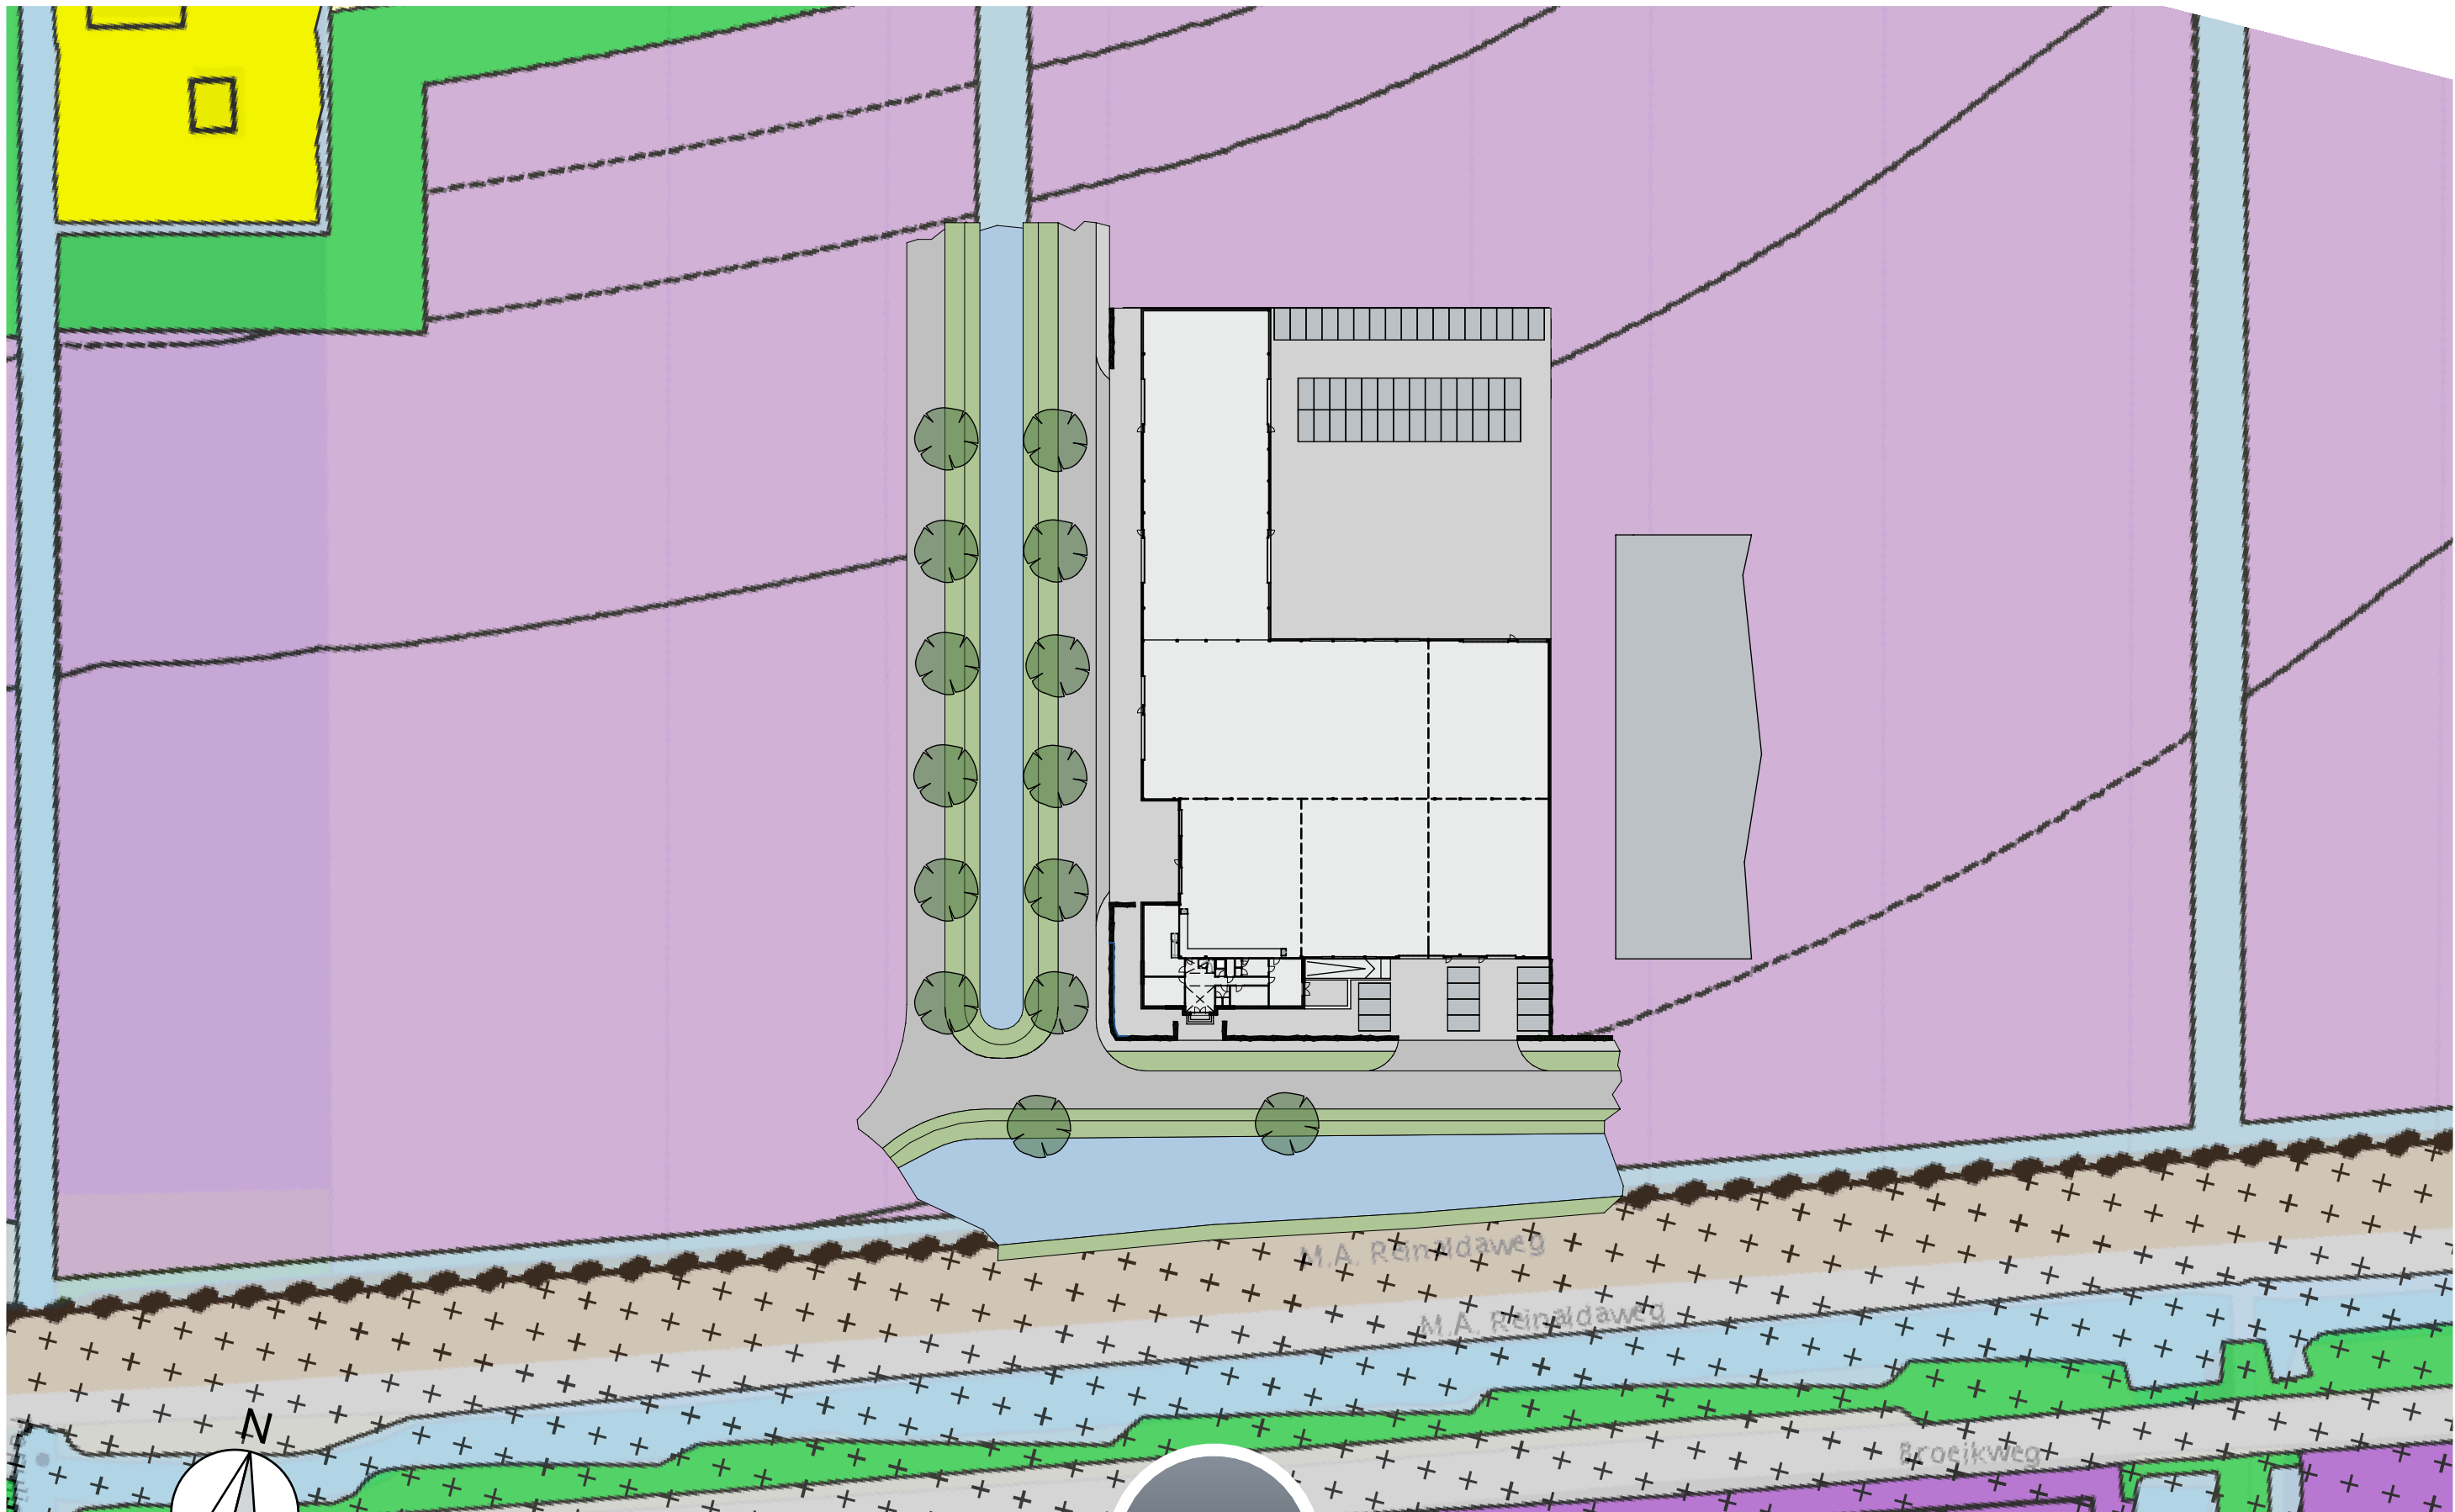


ARCHITECTEN

SITUATIE | 1:1.000





BEGANE GROND 1:500

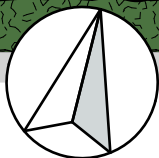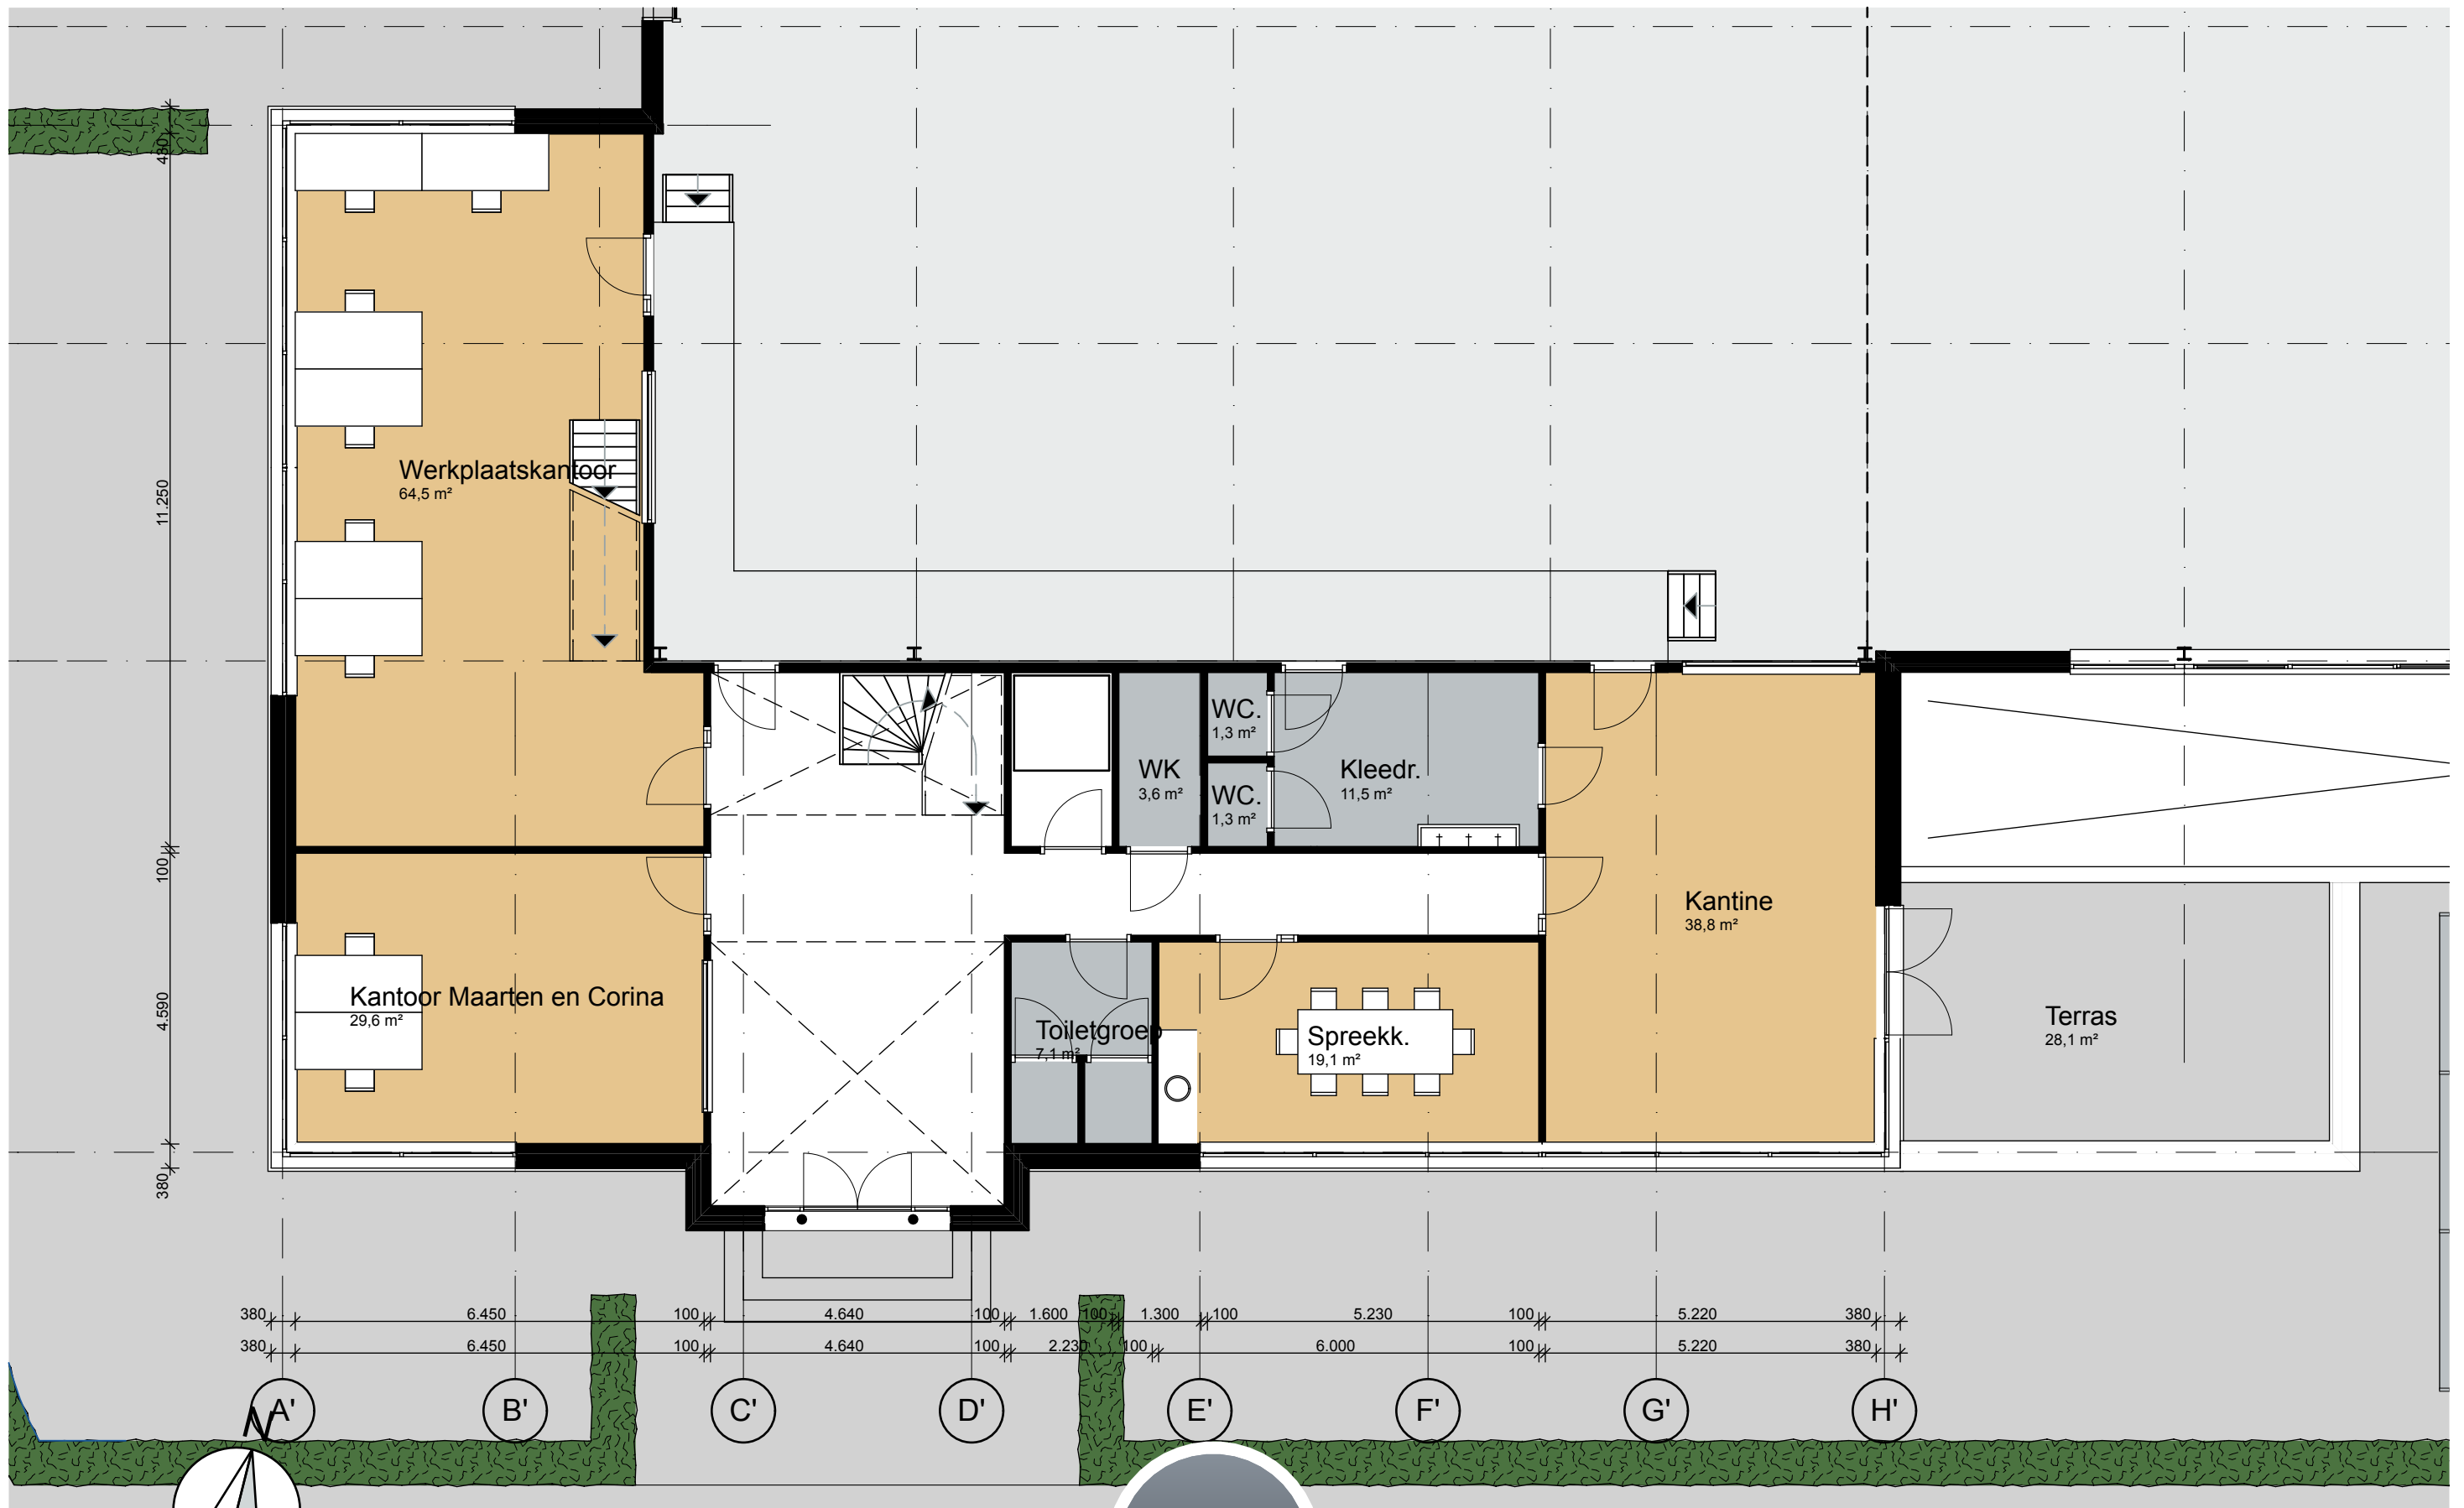

ARCHITECTEN

BEGANE GROND FRAGMENT | 1:100

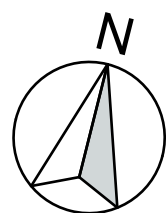
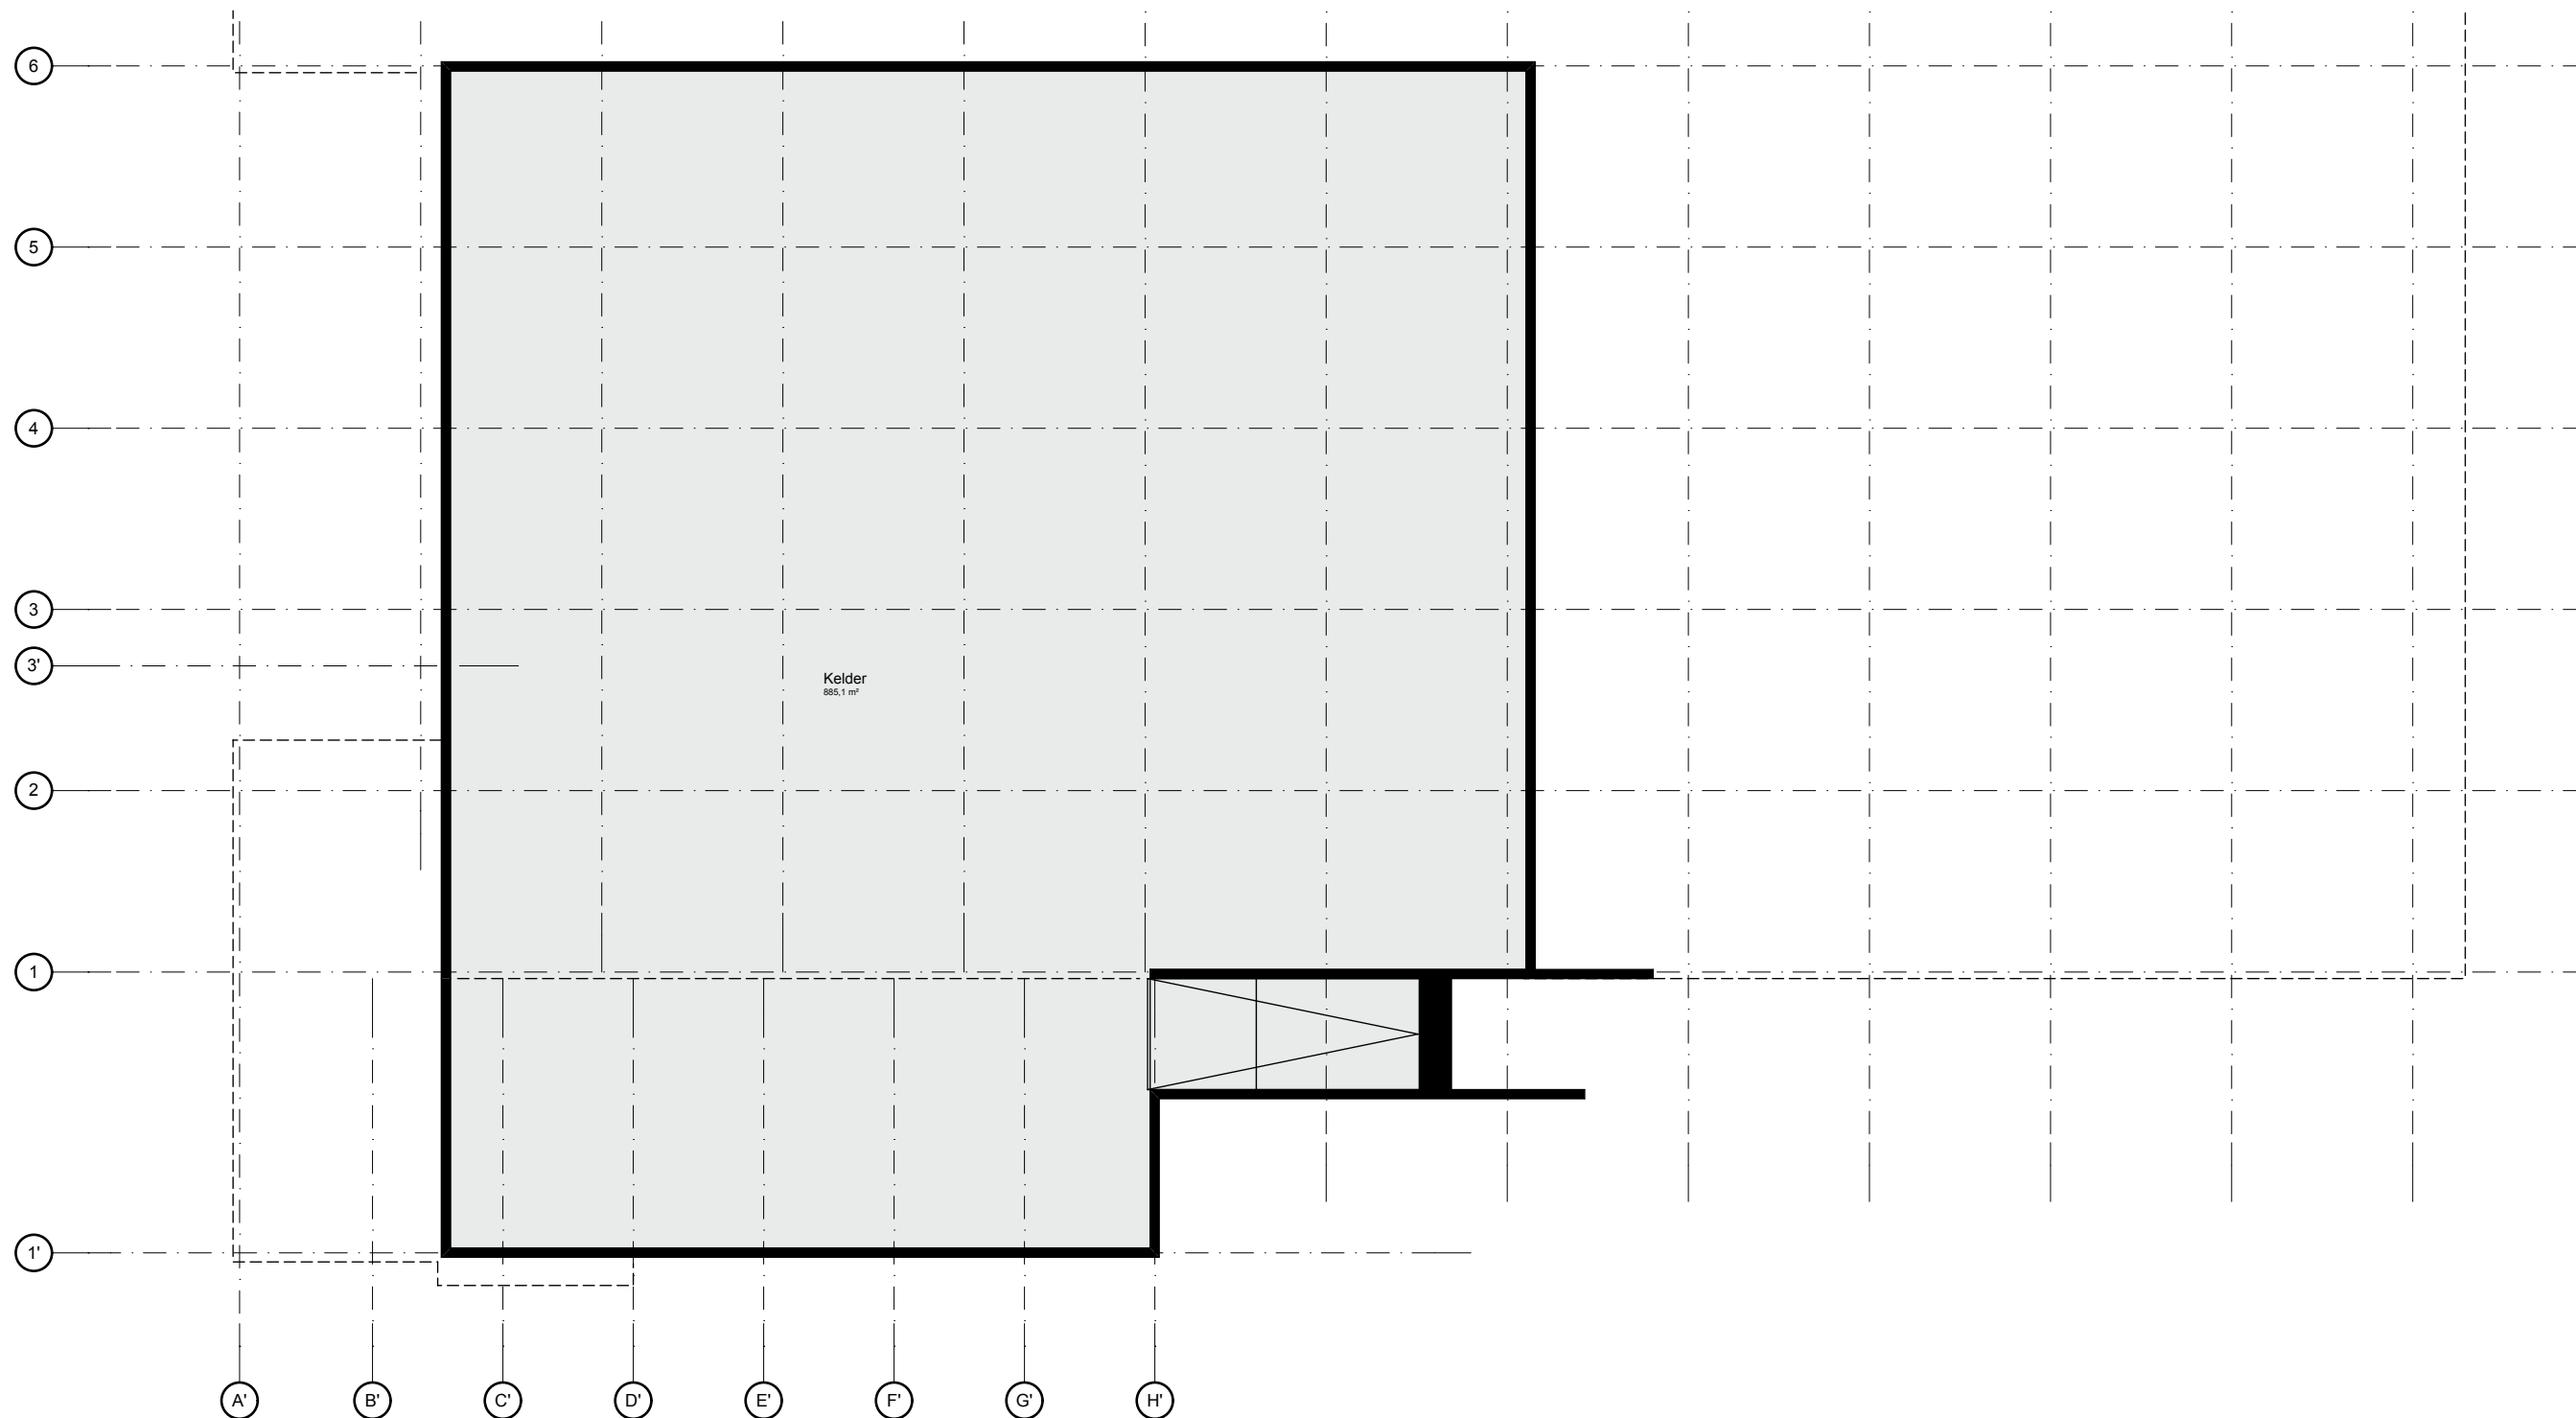


ARCHITECTEN

KELDER | 1:200




1e VERDIEPING FRAGMENT | 1:100

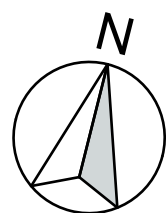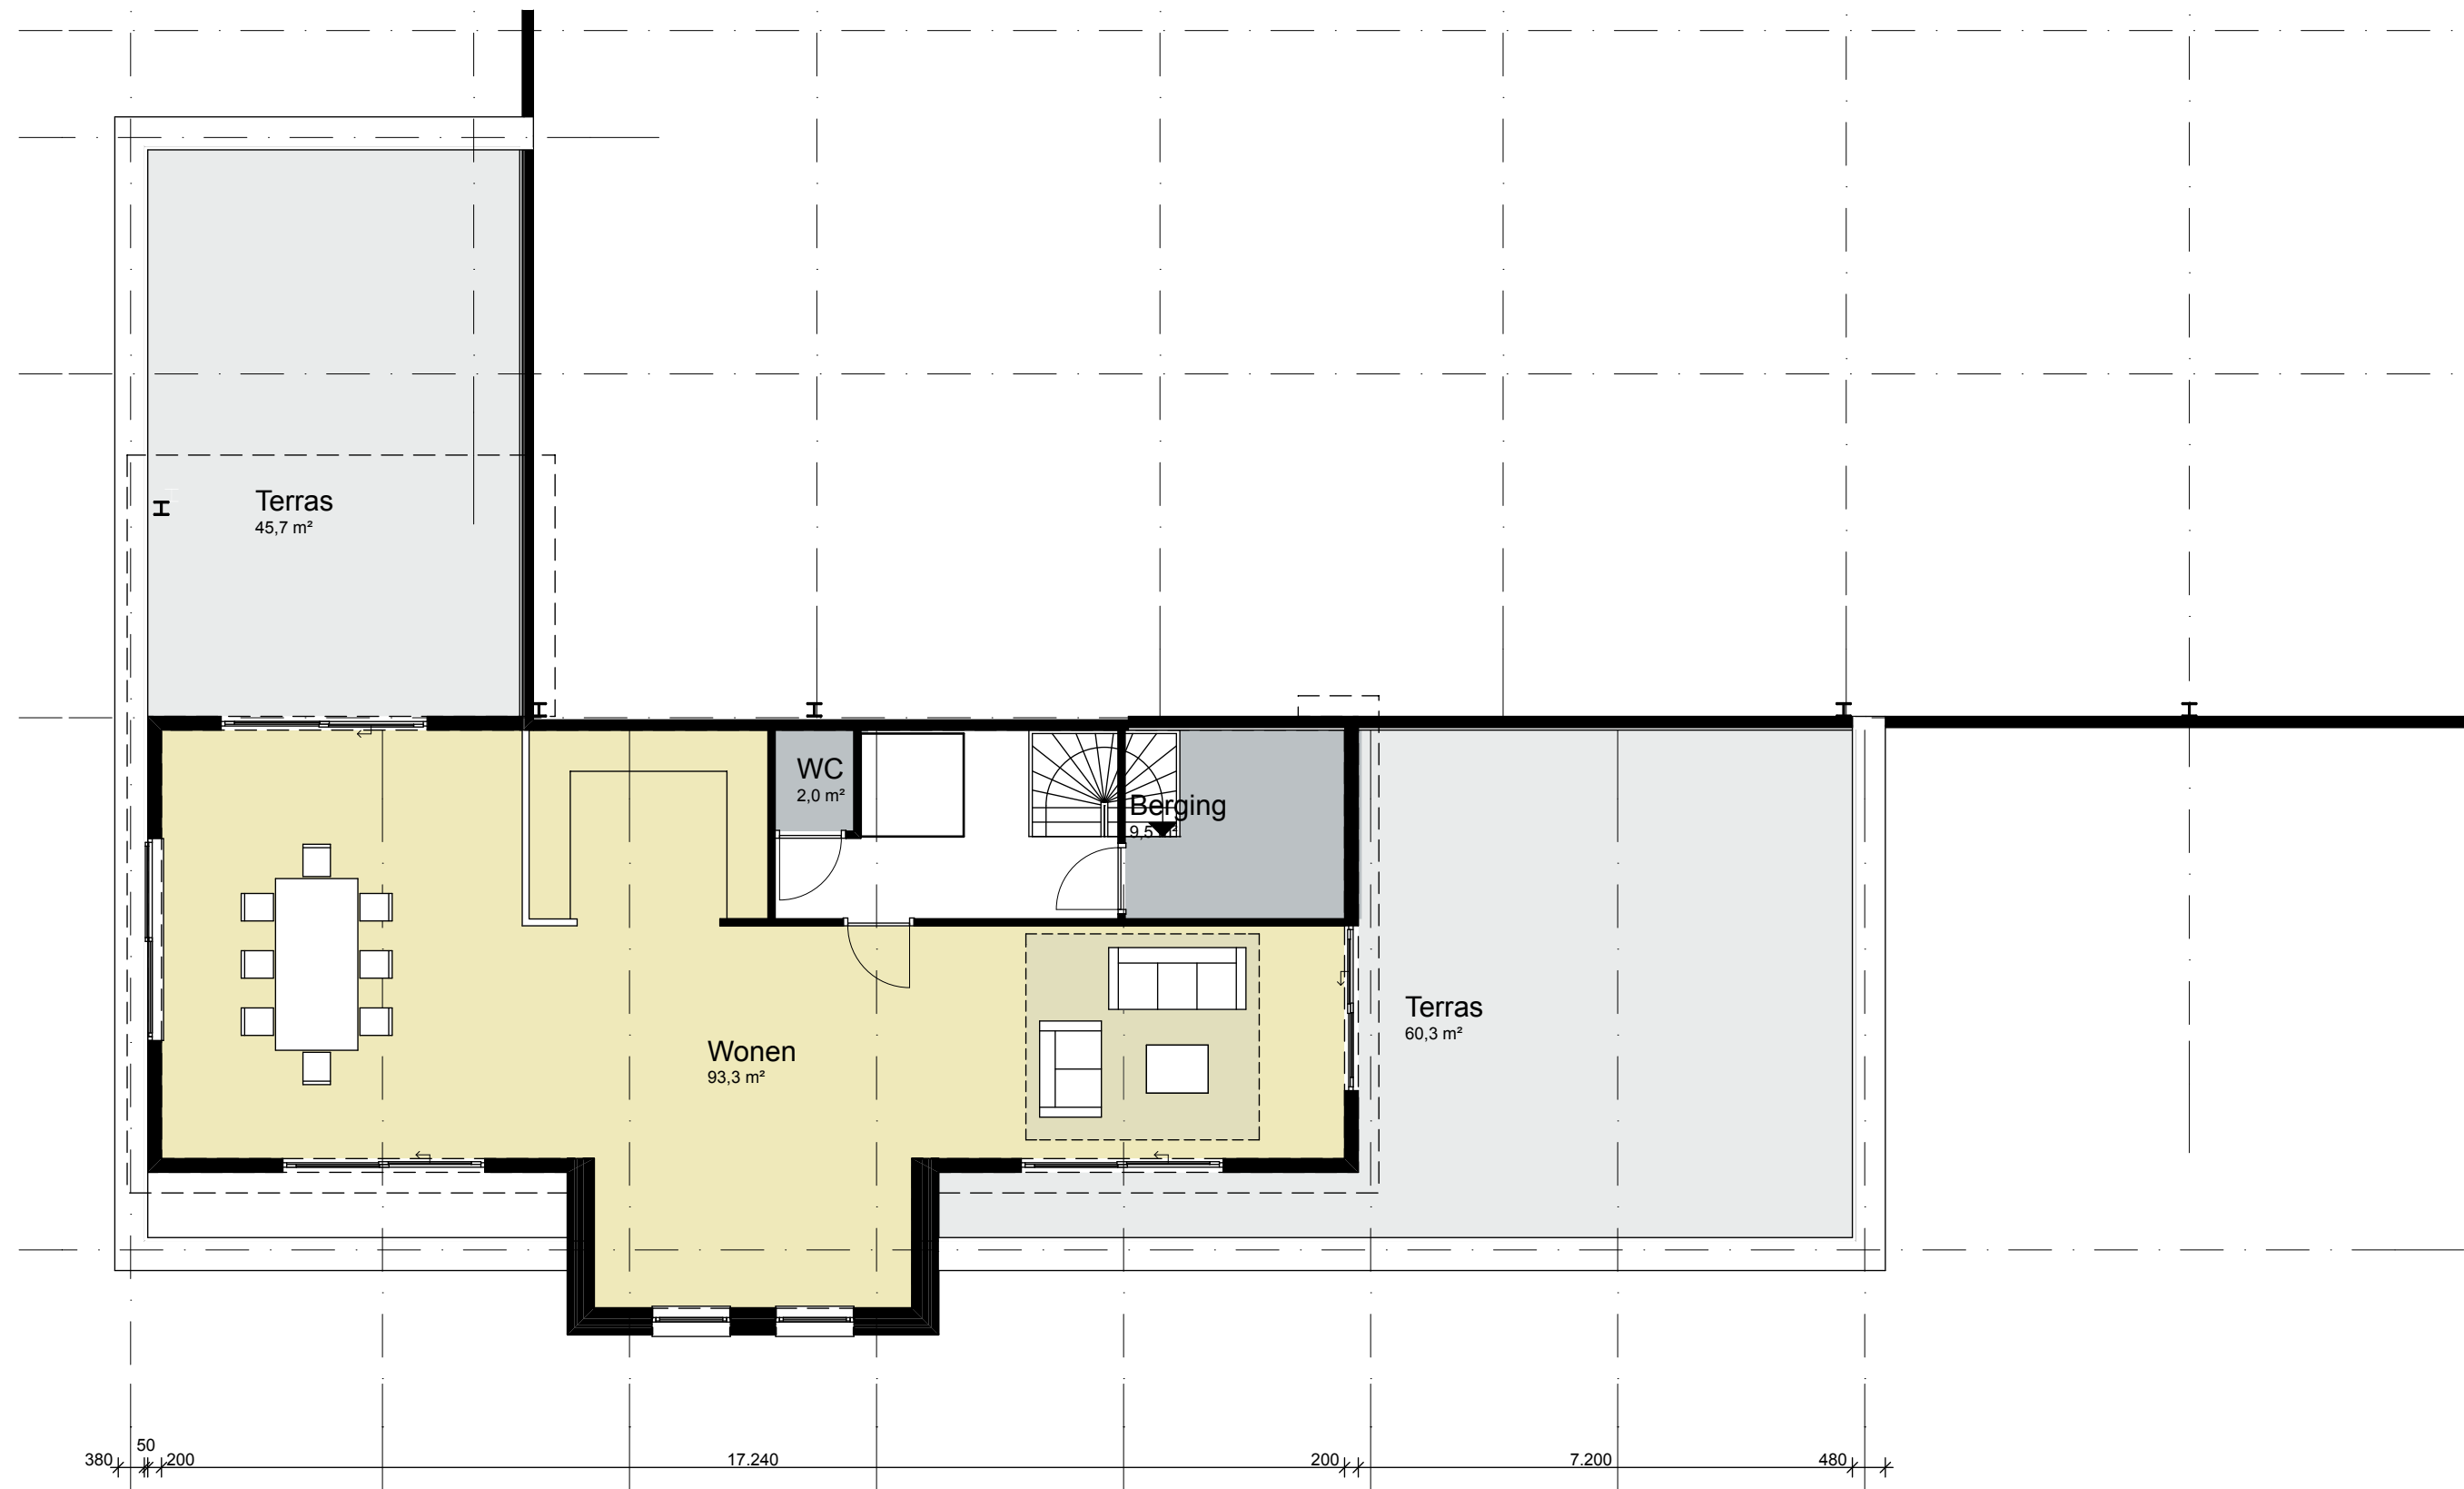



ARCHITECTEN

2e VERDIEPING FRAGMENT | 1:100

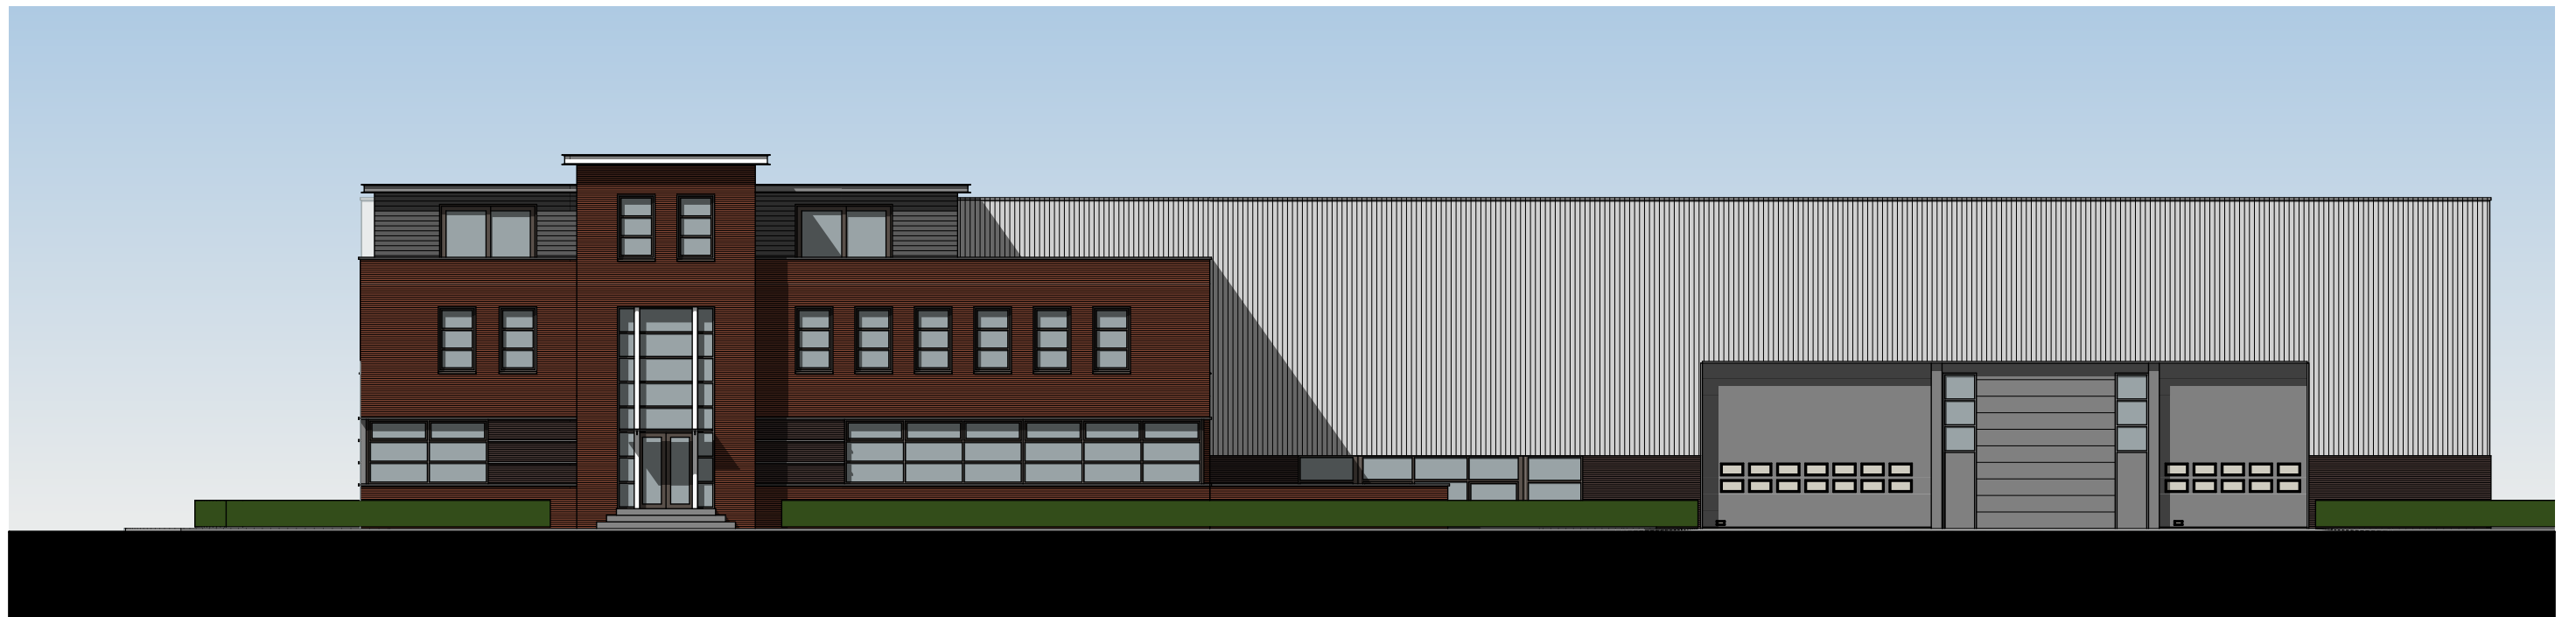



ARCHITECTEN

ZUIDGEVEL 1:200 | FRAGMENT 1:100

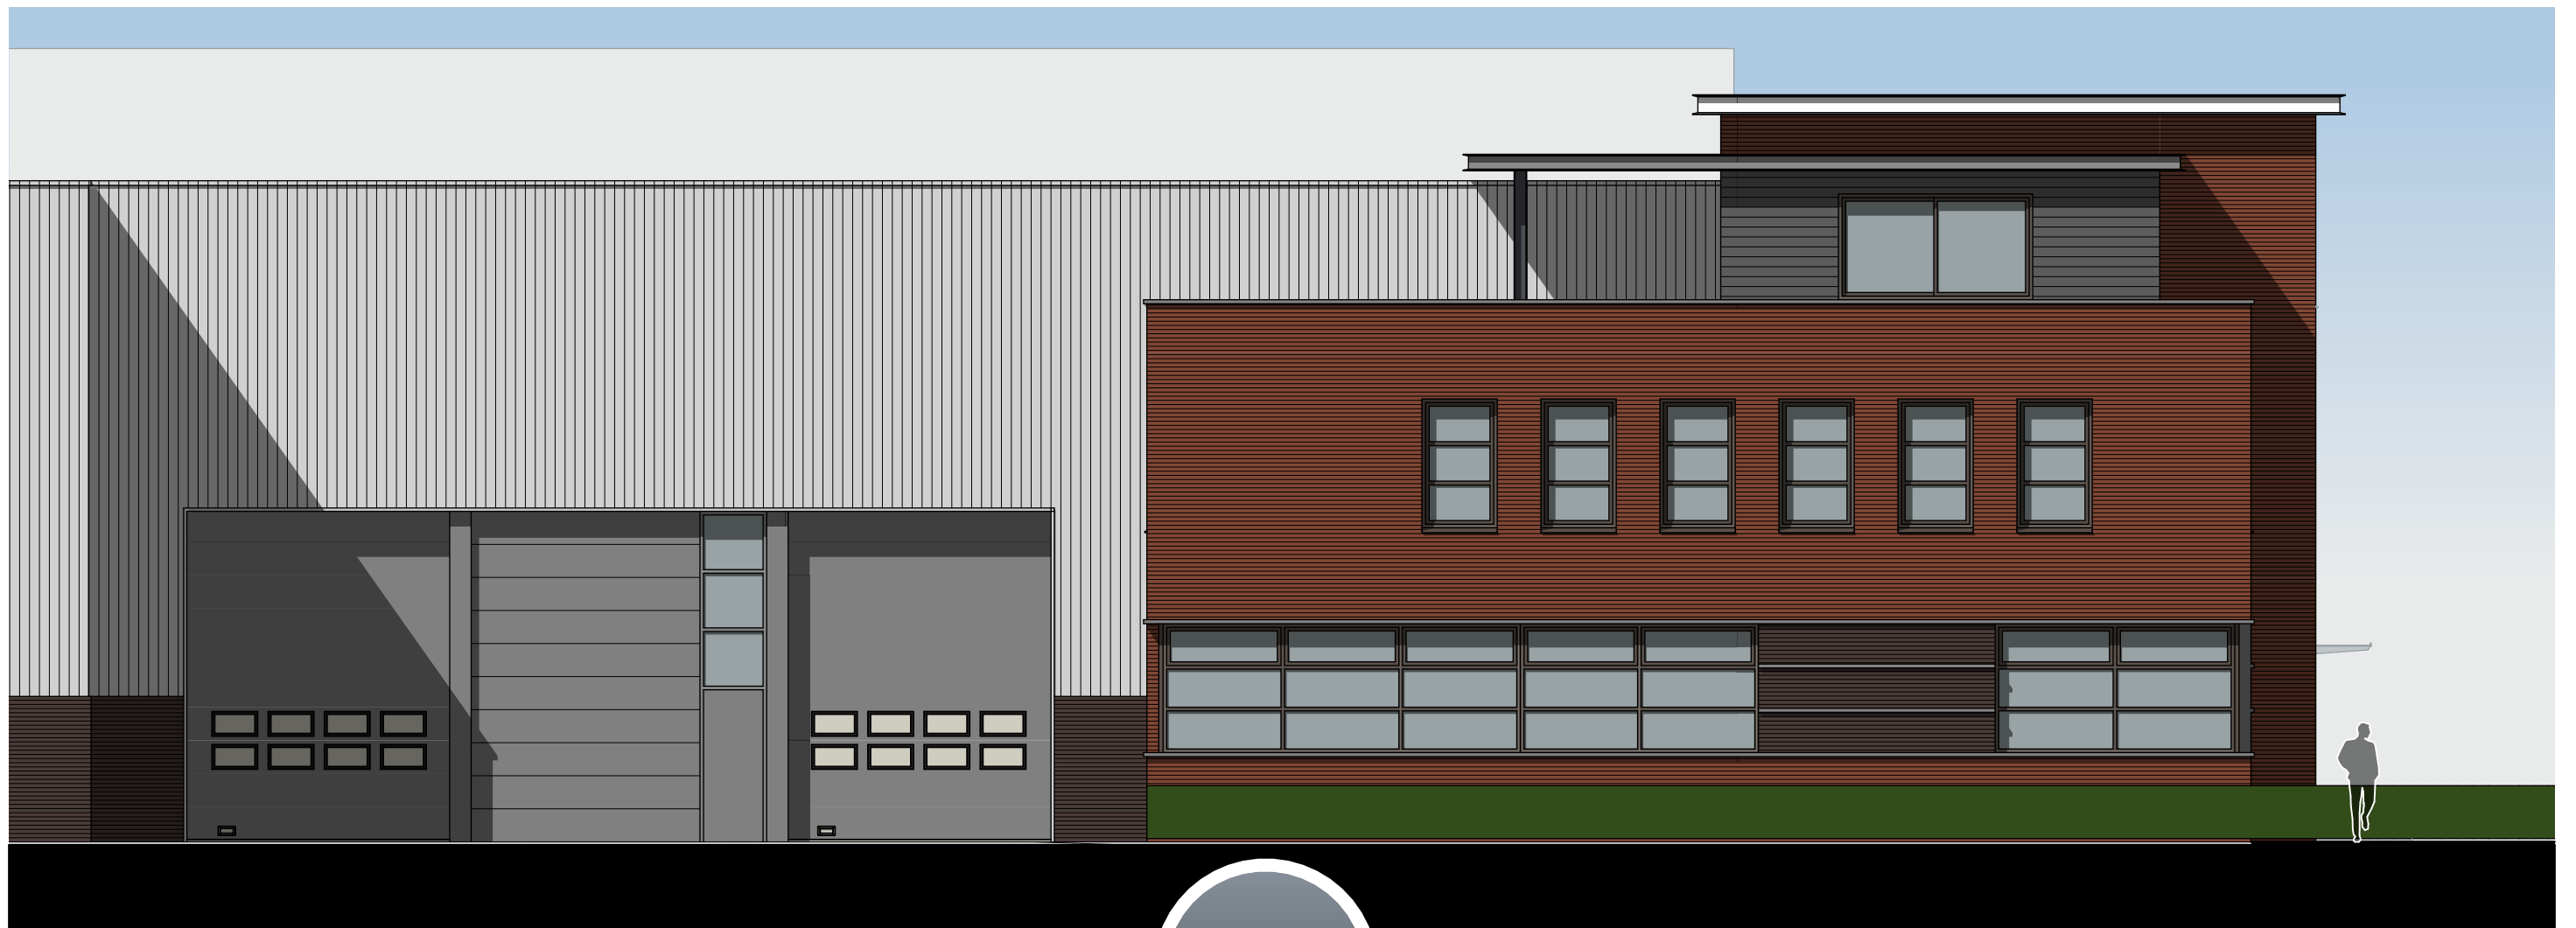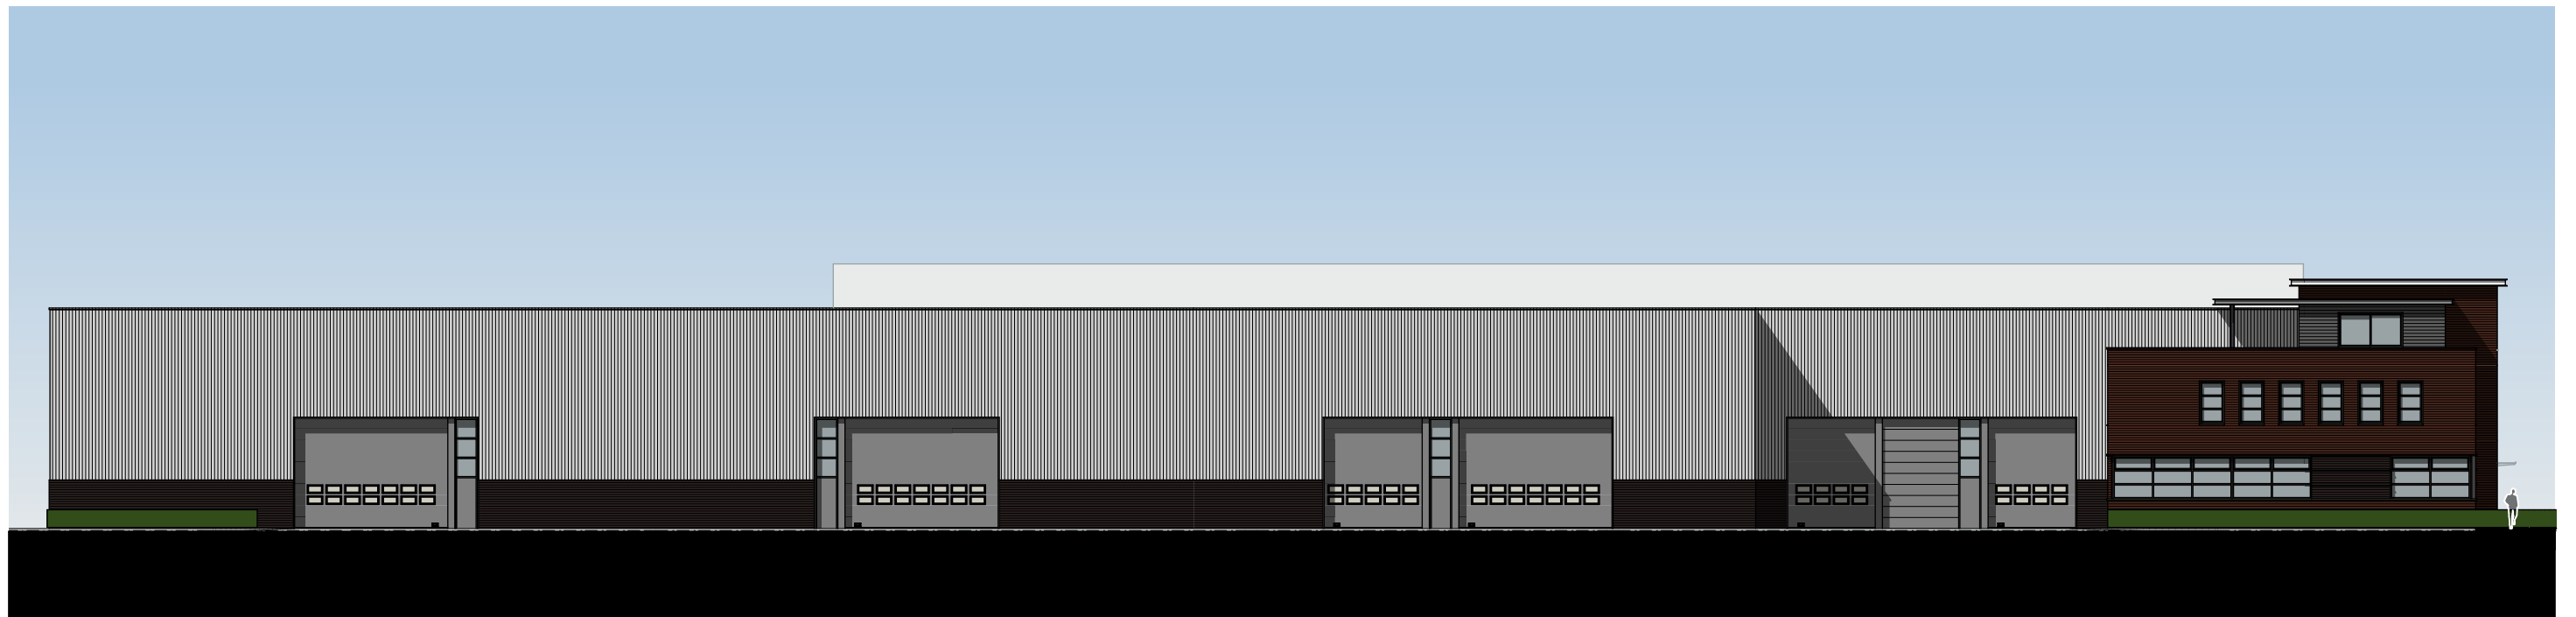

ARCHITECTEN

WESTGEVEL 1:300 | FRAGMENT 1:100

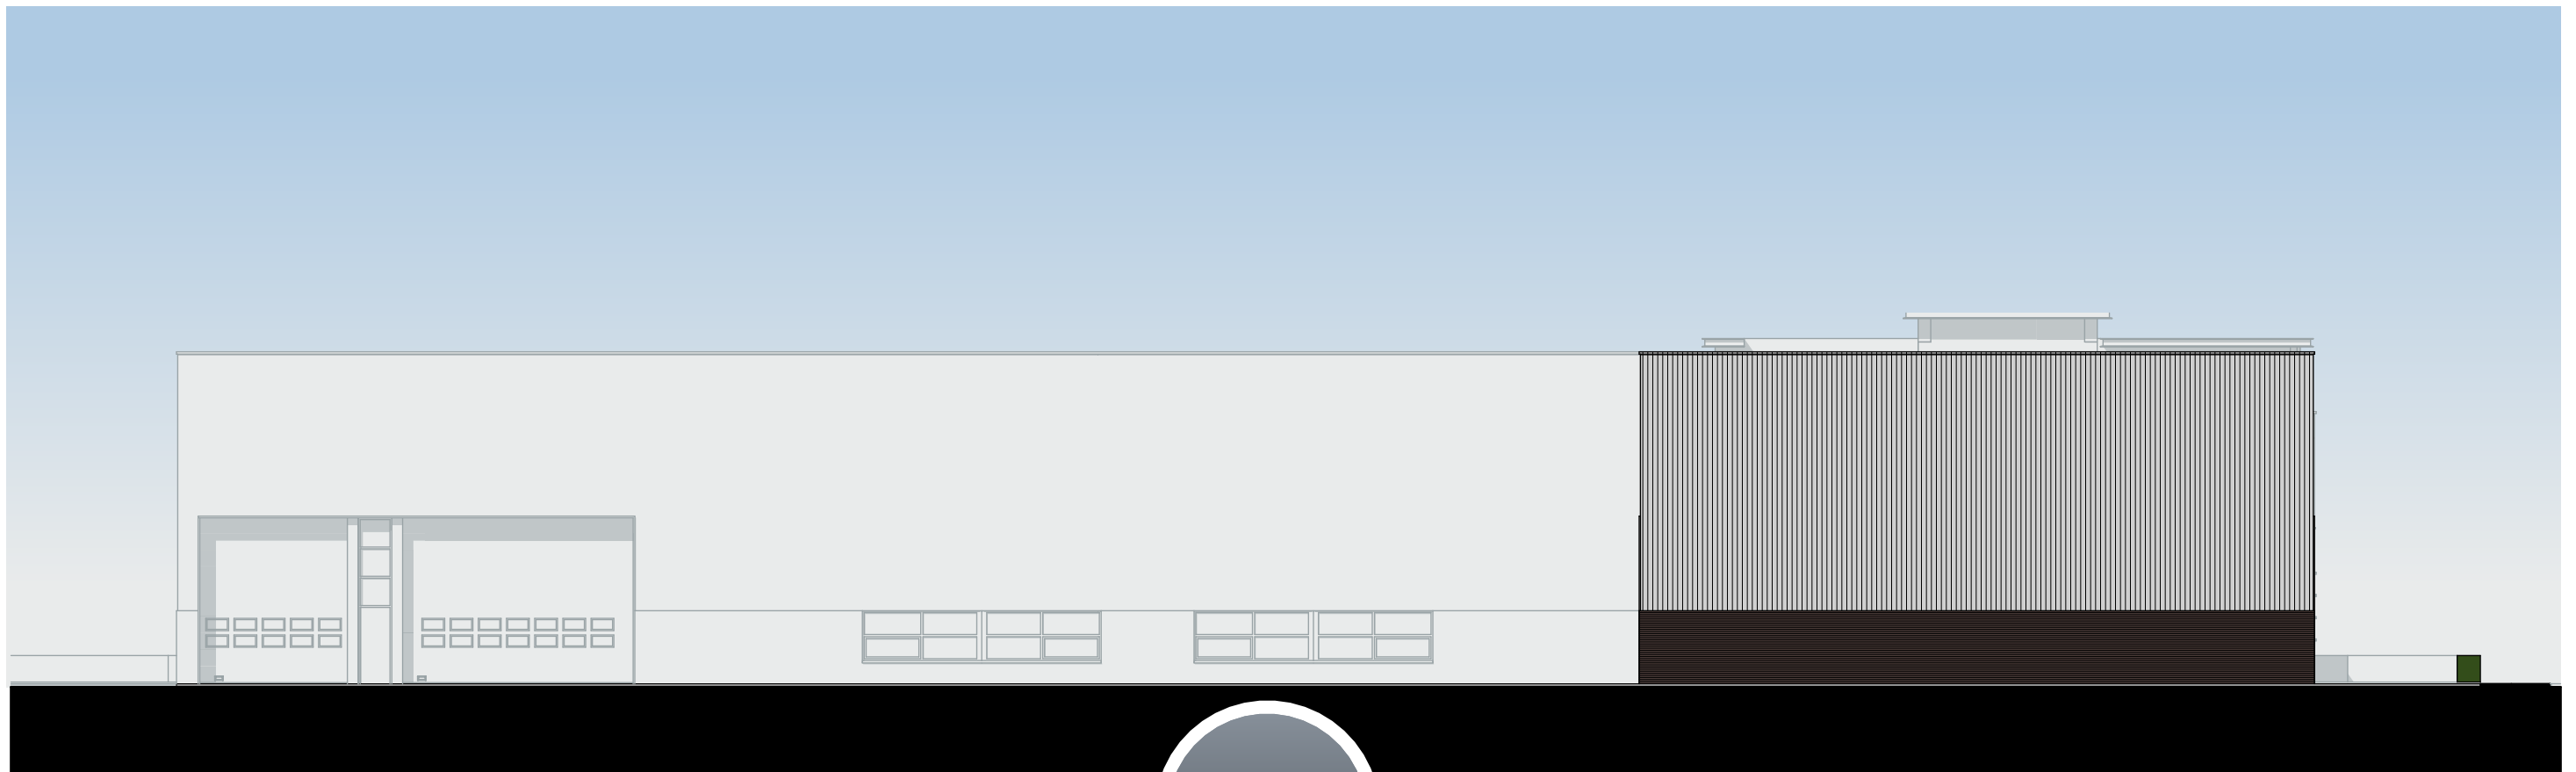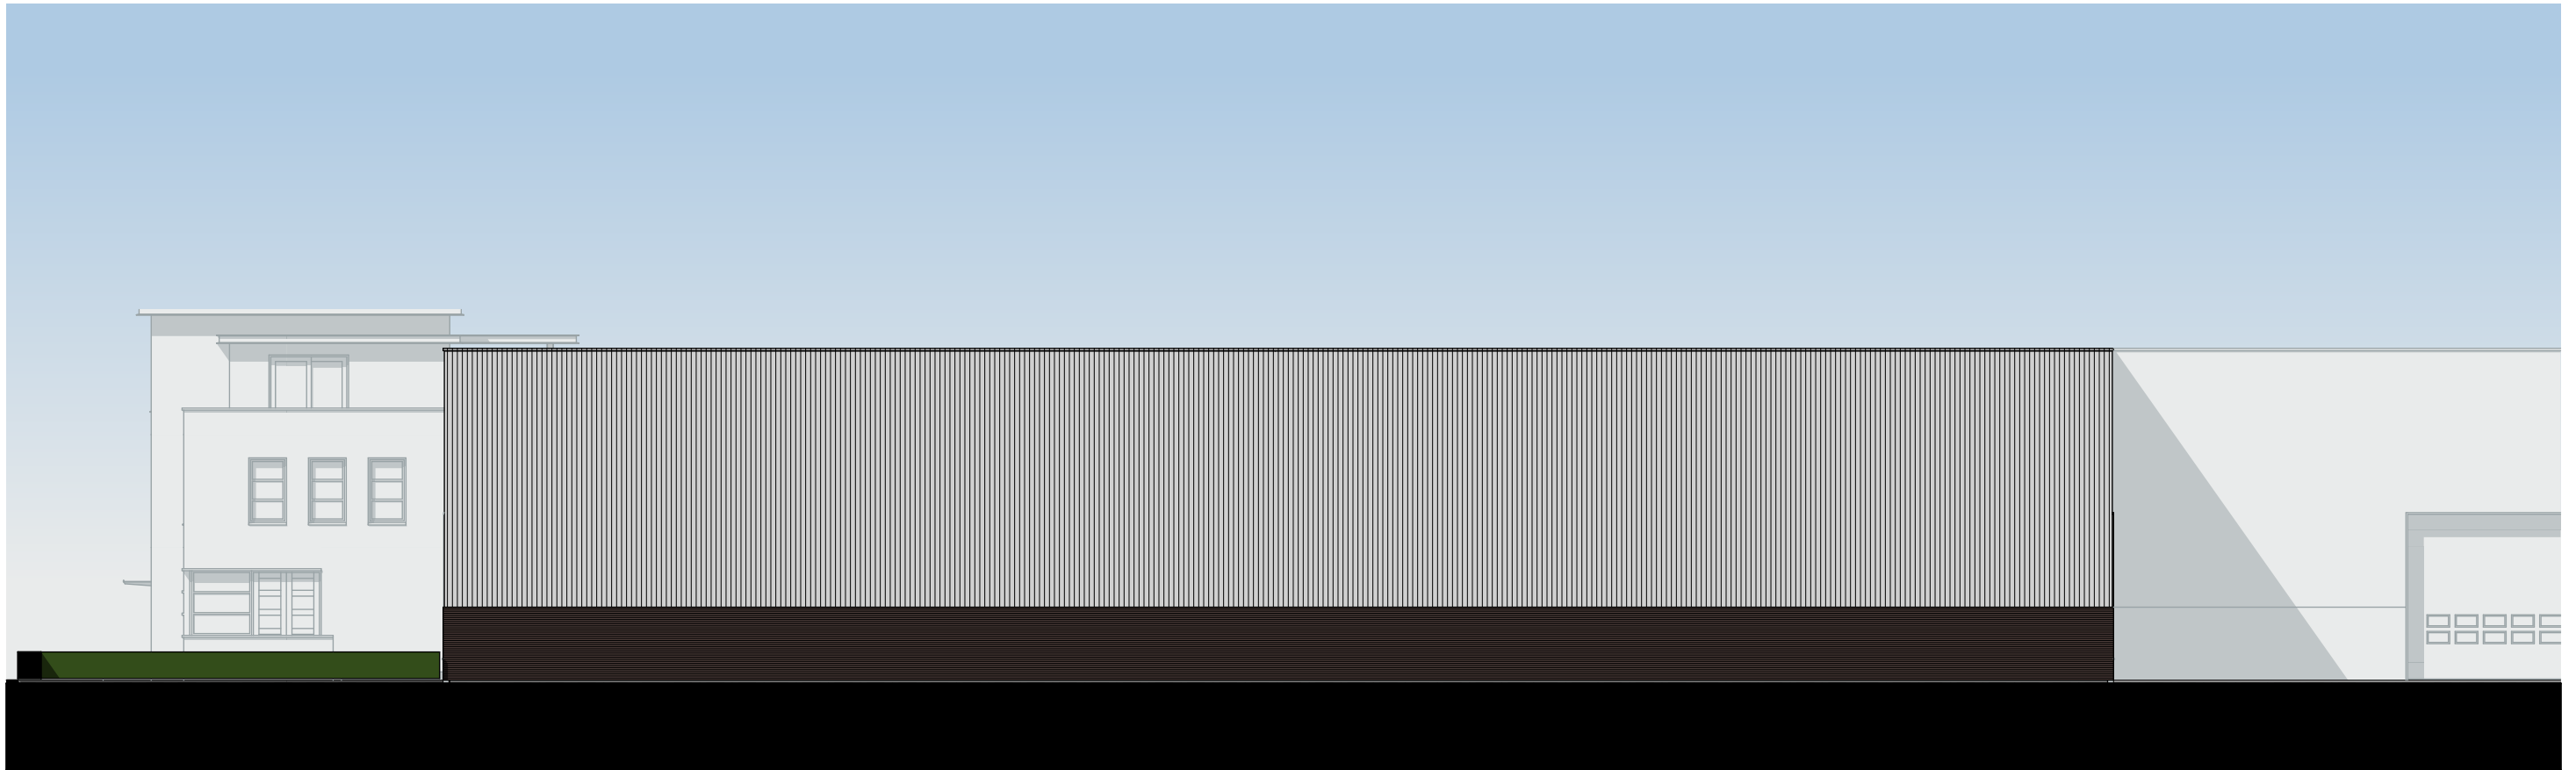

ARCHITECTEN

OOST- EN NOORDGEVEL | 1:200



ARCHITECTEN

IMPRESSIE HOEK



ARCHITECTEN

IMPRESSIE HOEK



ARCHITECTEN

IMPRESSIE ZUID-OOST