




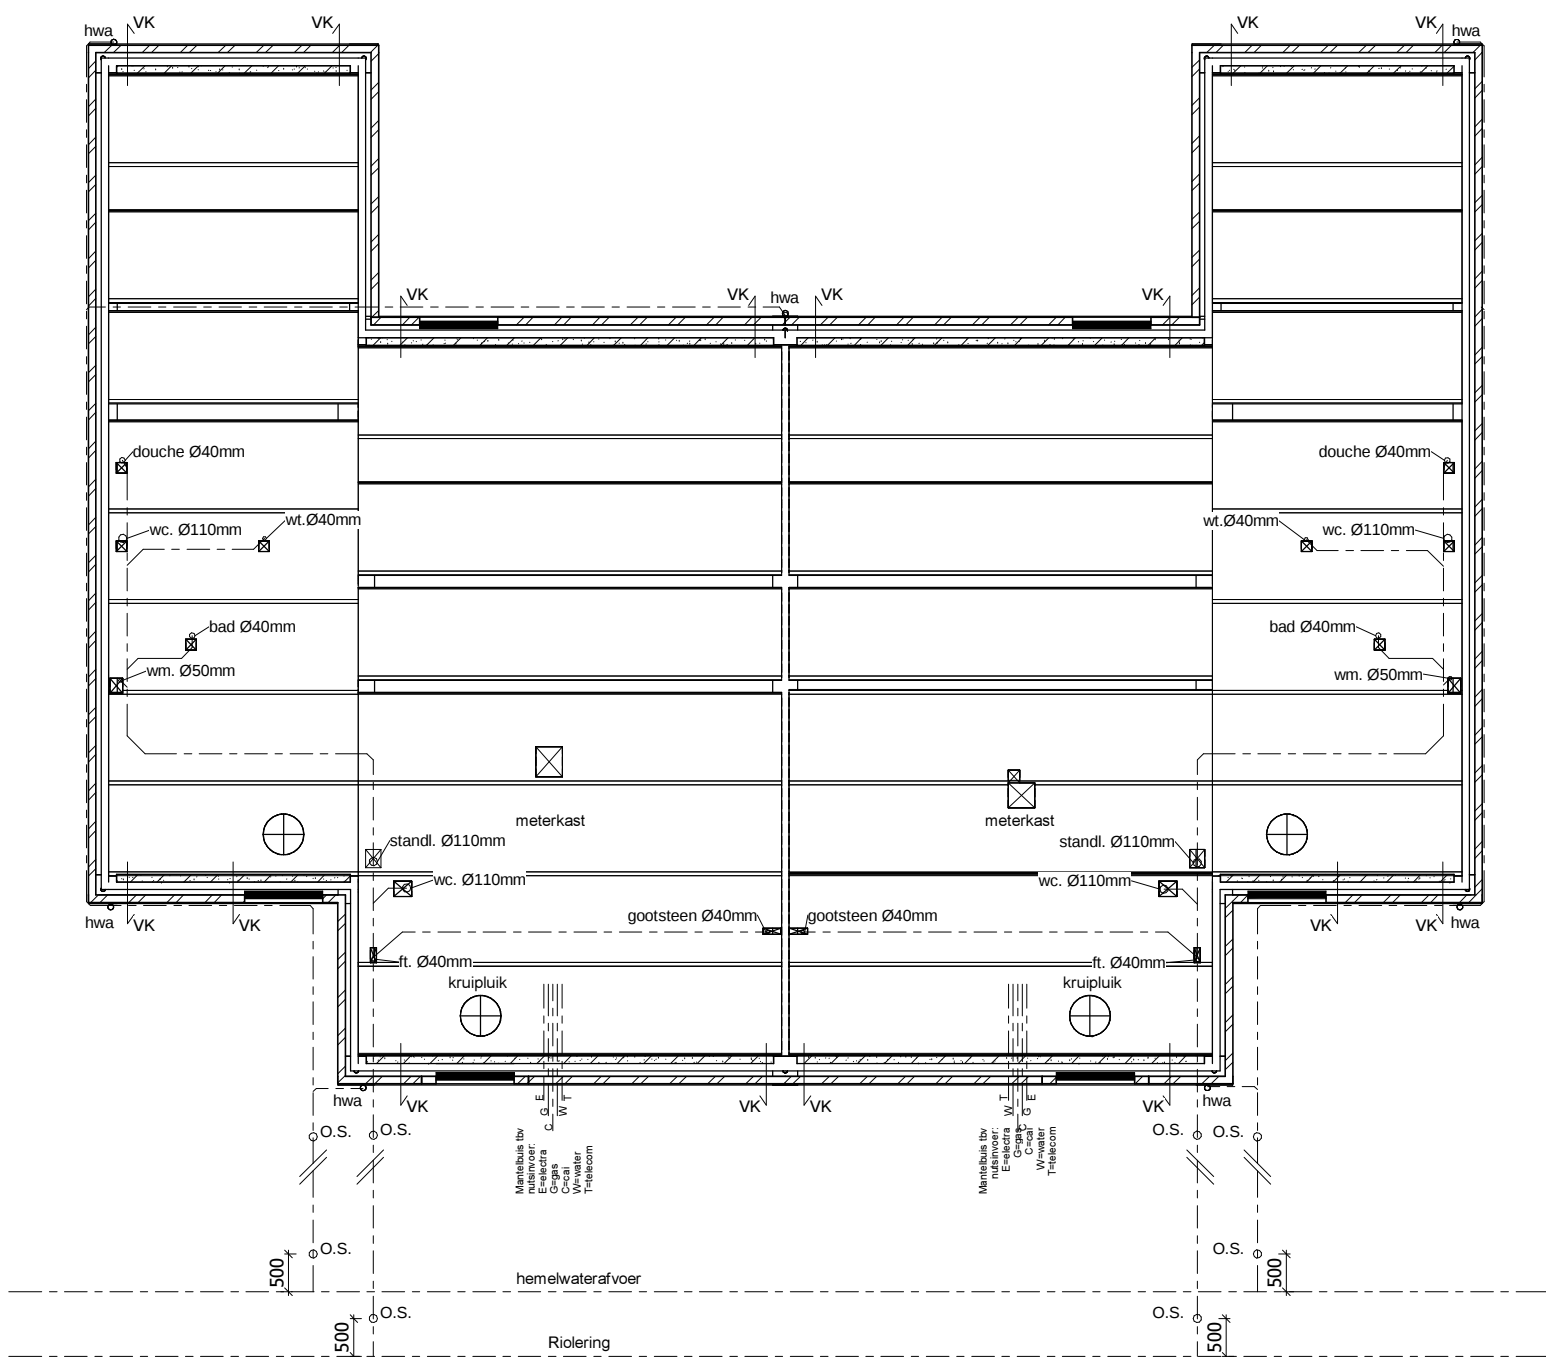


Gescheiden rioleringssysteem
riolering aansluiten op gemeenteriool
Fundering/Riolering

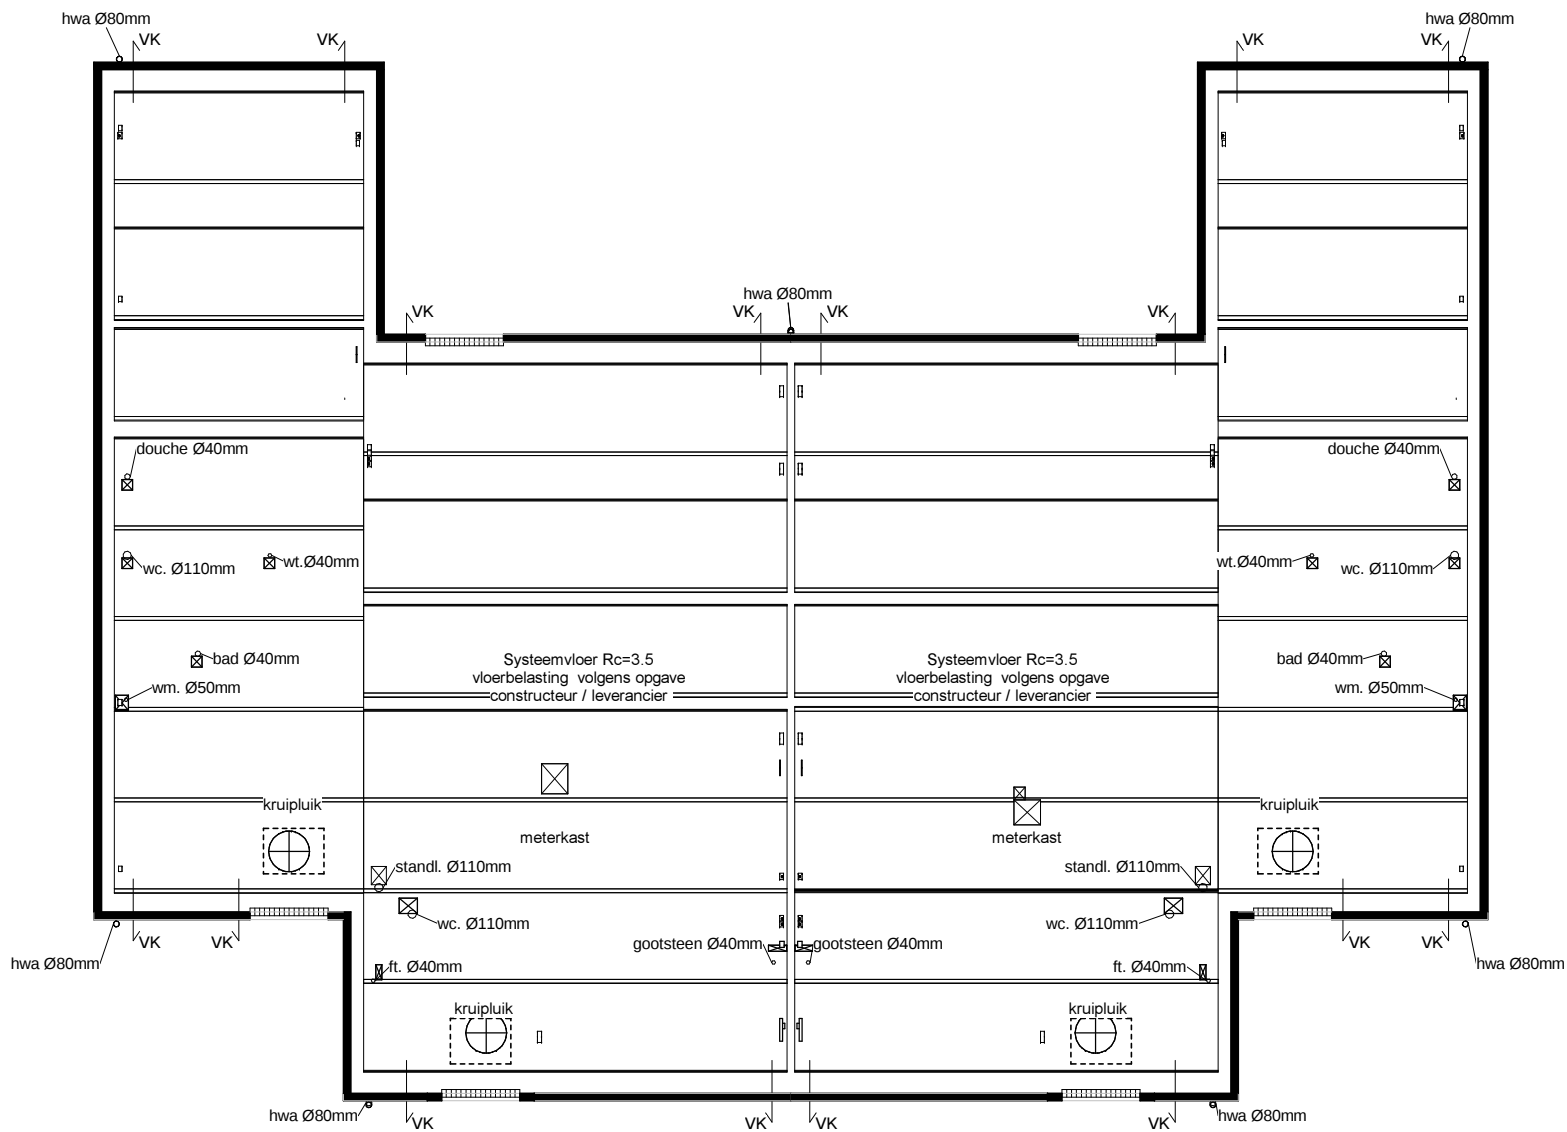


Begane grondvloer

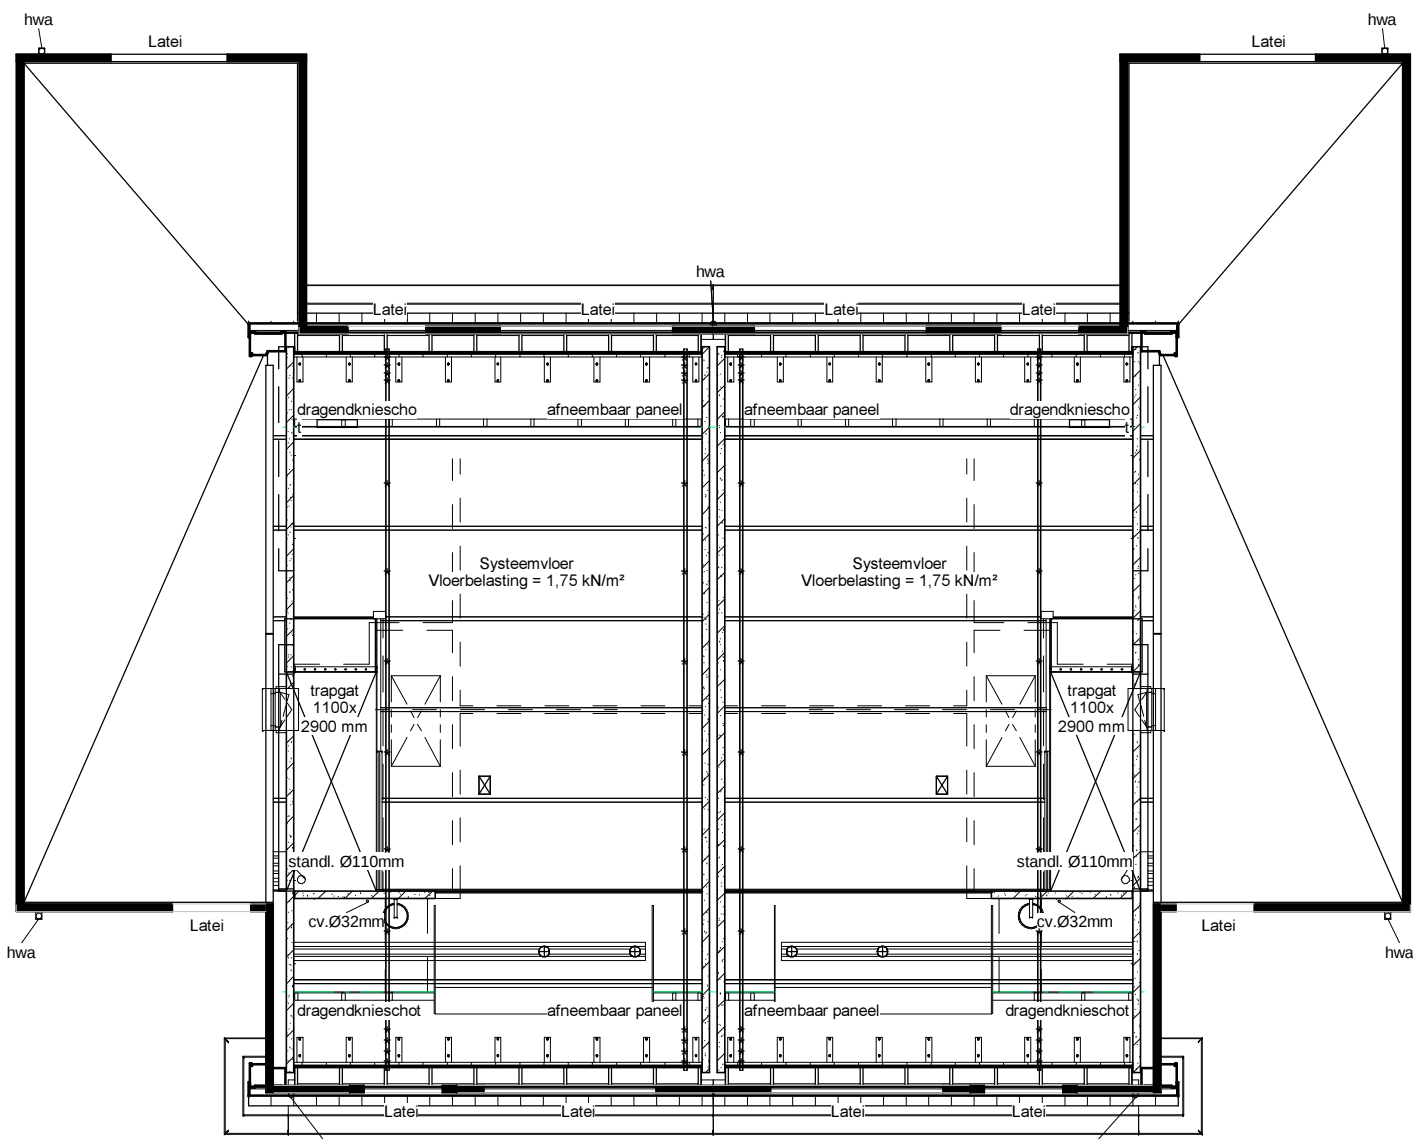


1e Verdiepingsvloer

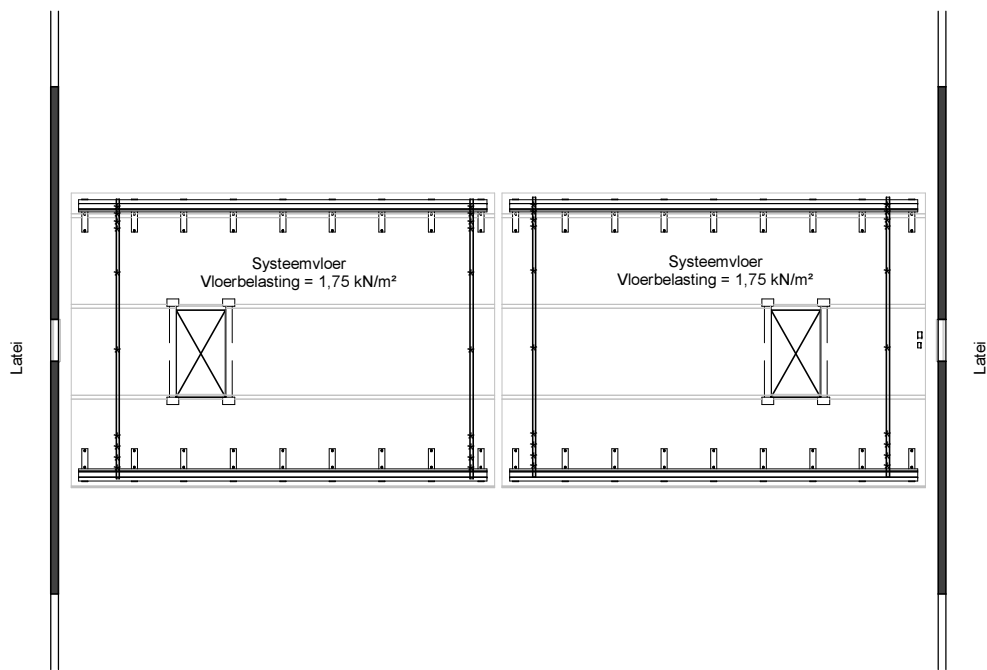



2e Verdiepingsvloer

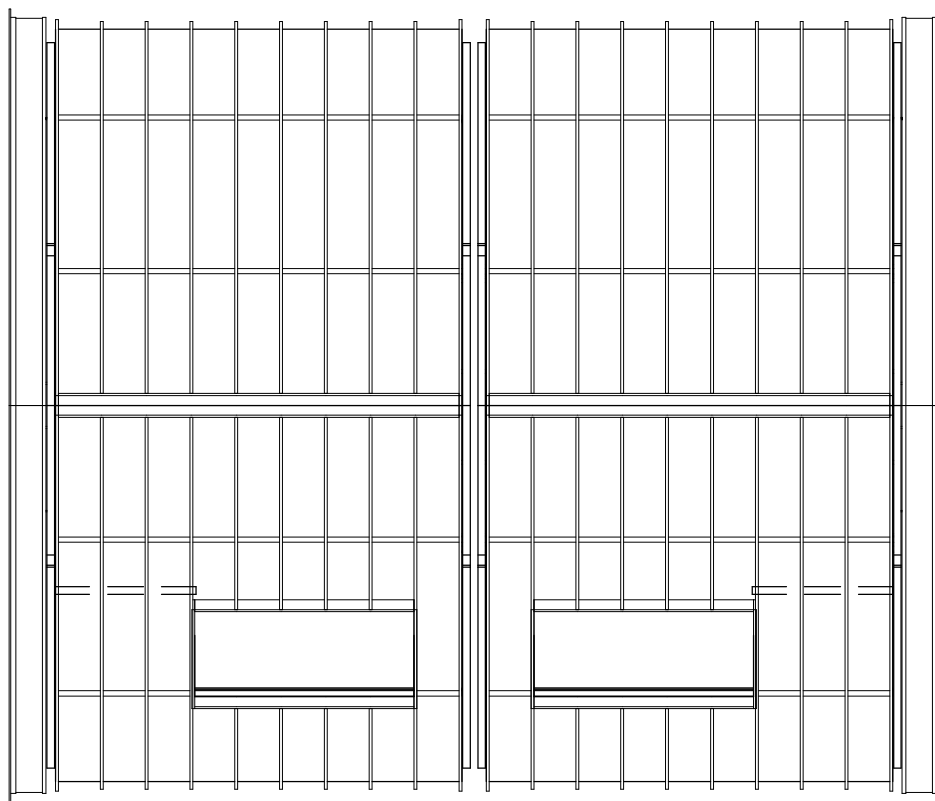


Kapplan

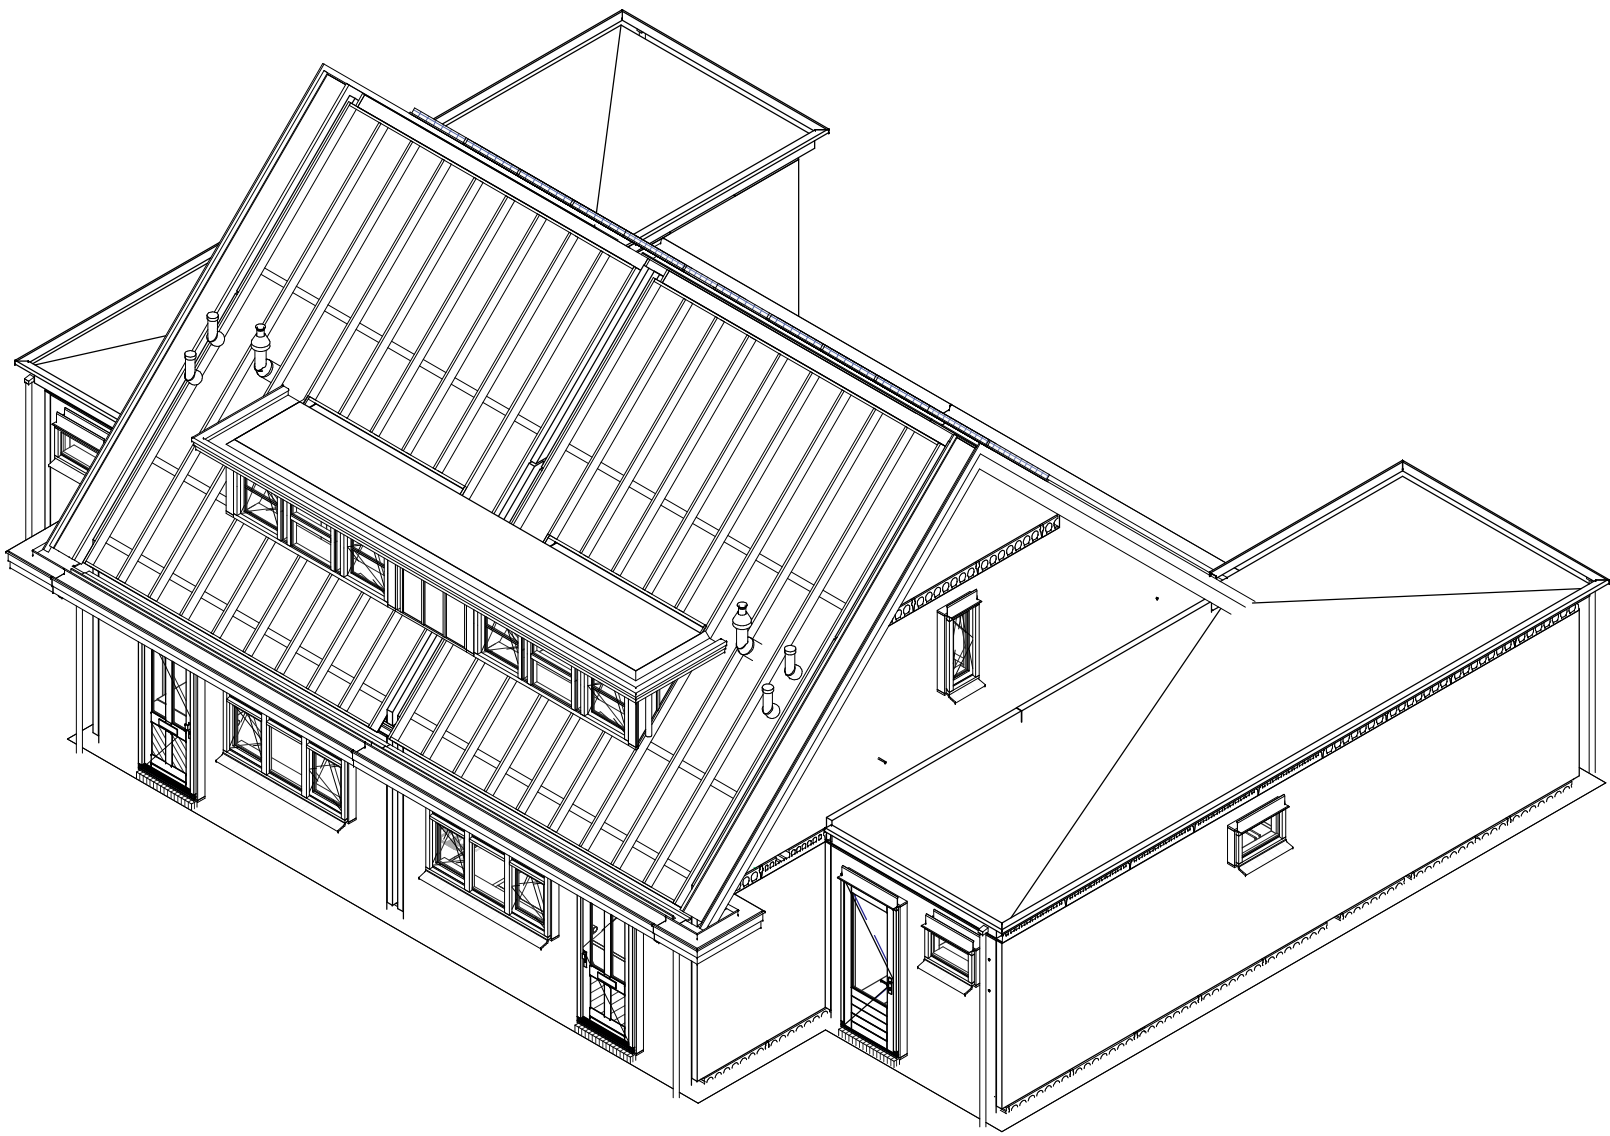


opmerkingen/ gecontroleerd:	Wijz. Ont. d.d. Omschrijving wijzigingen:		
Bouwconcept: IDENTIS DOOR ROOSDOM TIJHUIS	project: 2 woningen type "Haringvliet" Plan "Meestooft" te Numansdorp		
	opdrachtgever: Bouwbedrijf Roosdom Tijhuis		
RoosdomTijhuis Bouwbedrijf Roosdom Tijhuis Rijsen bv Jutestraat 8 Postbus 237 7460 AE RIJSEN TELEFOON 0548 51 80 24 TELEFAX 0548 52 03 35 E-MAIL info@roosdomtijhuis.nl WEBSITE www.roosdomtijhuis.nl	onderdeel: Technisch blad		
	architect: M.Ebberink	schaal: 1:100	
	getekend: P.E.Postma	tek. nr.: B-02a	werk nr.: 4491
	datum: 10-07-2017		
	probleem: 14-07-2017 14.20.24		

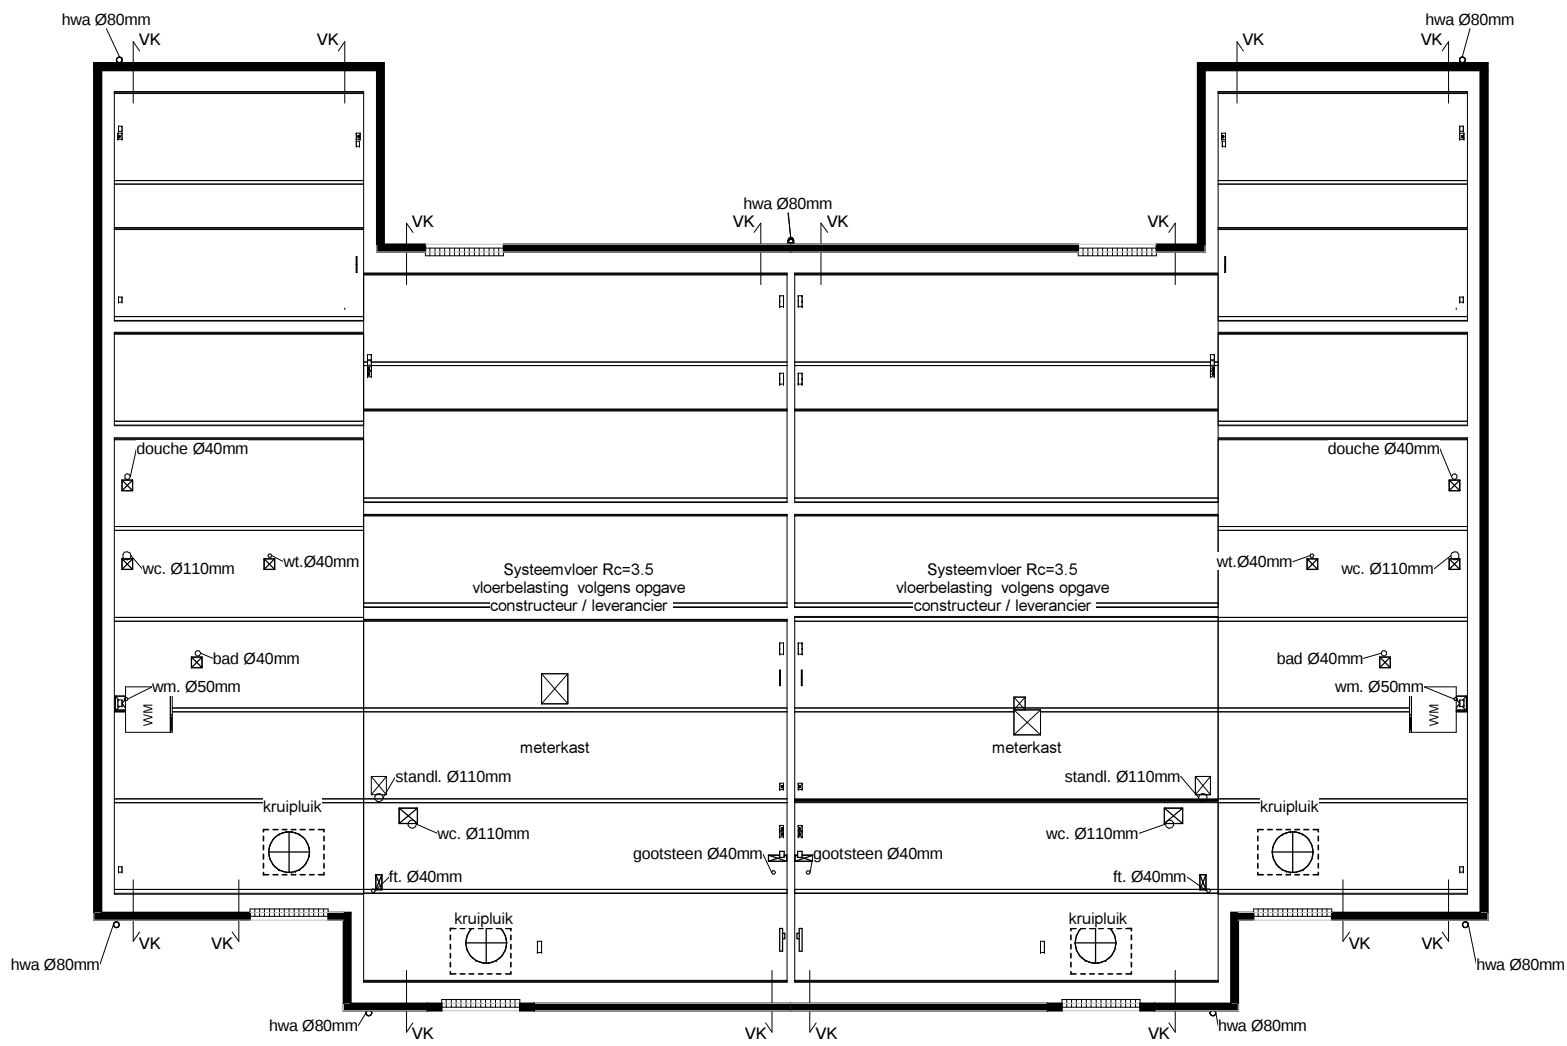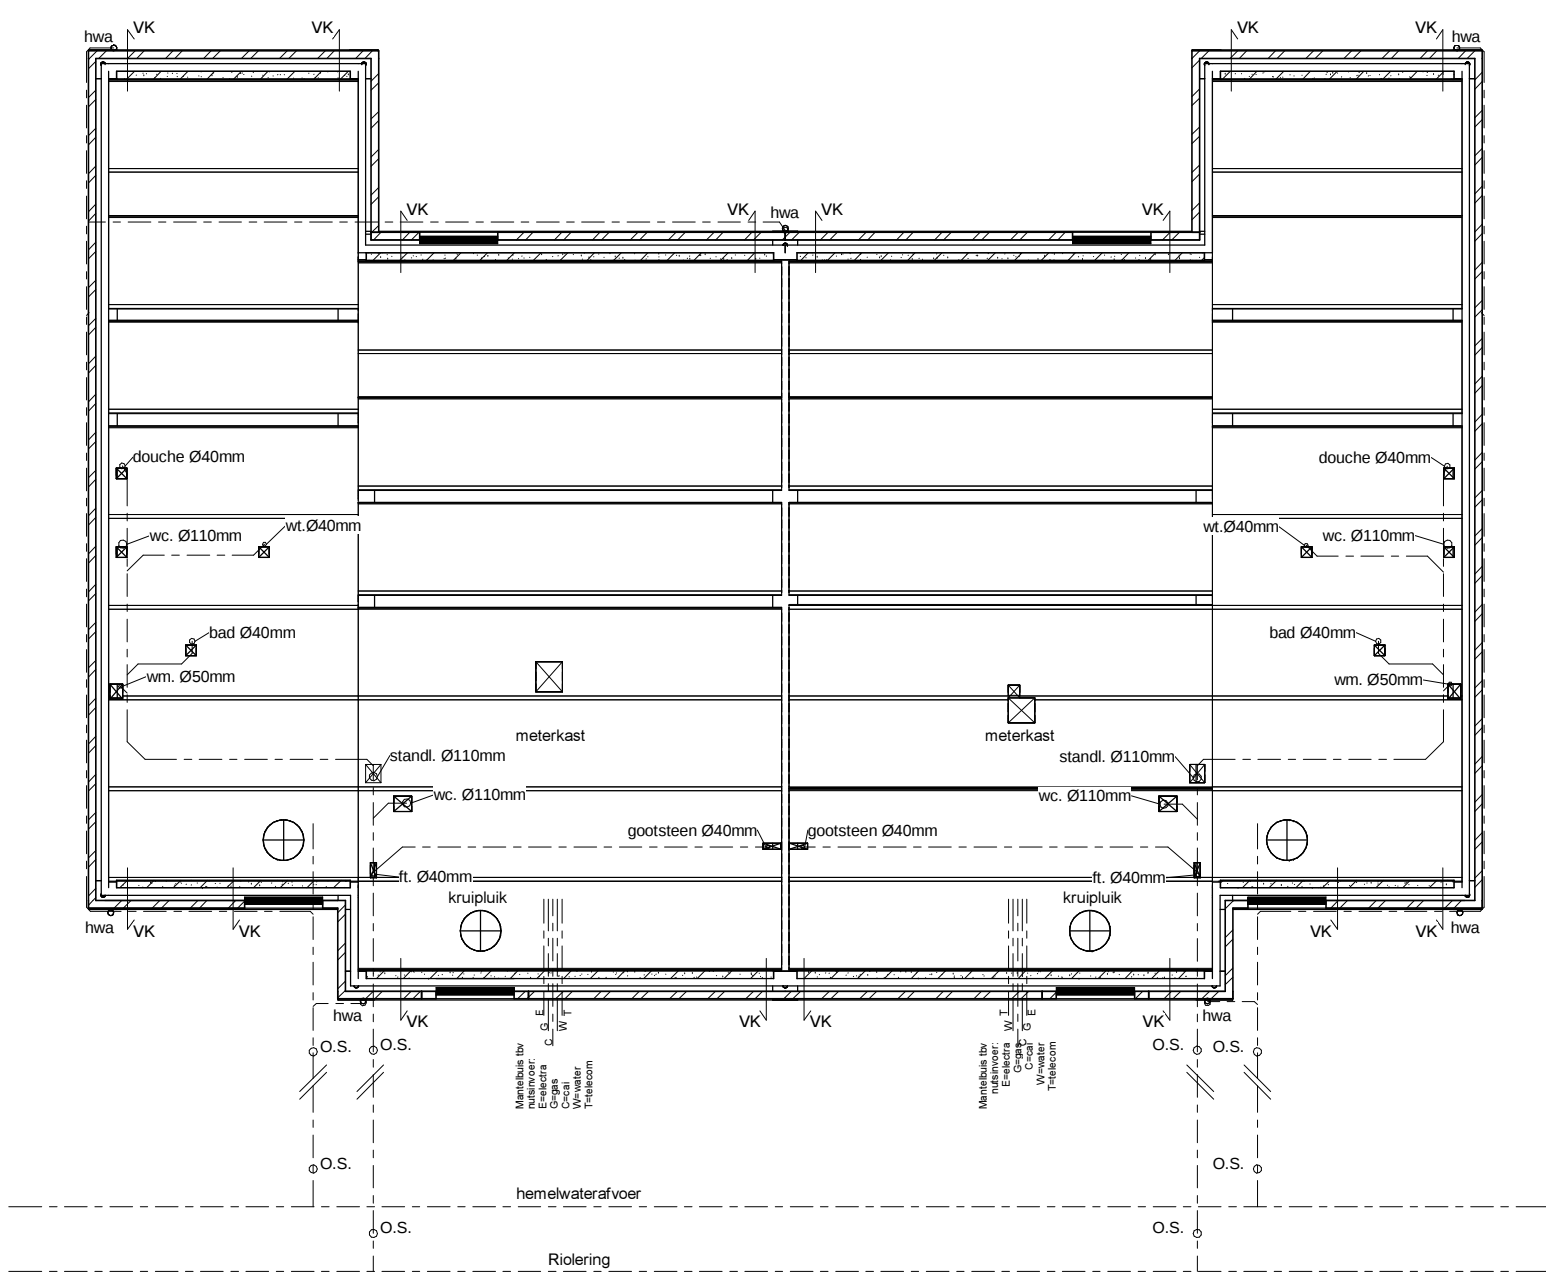


Begane grondvloer

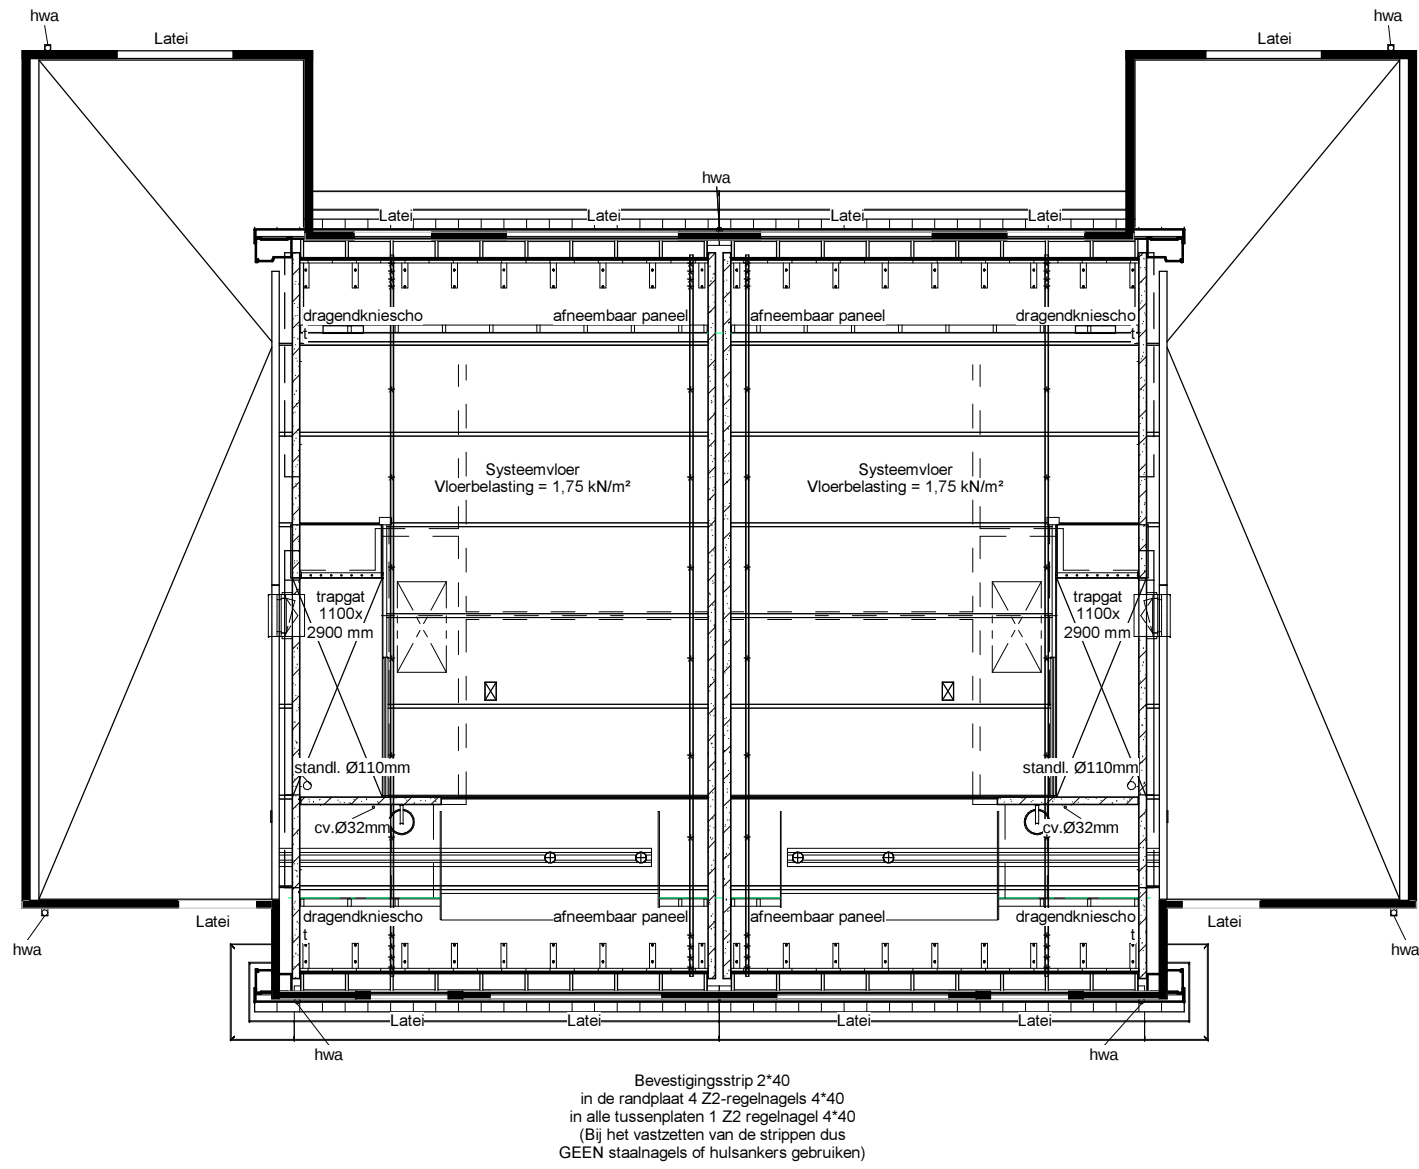


1e Verdiepingsvloer

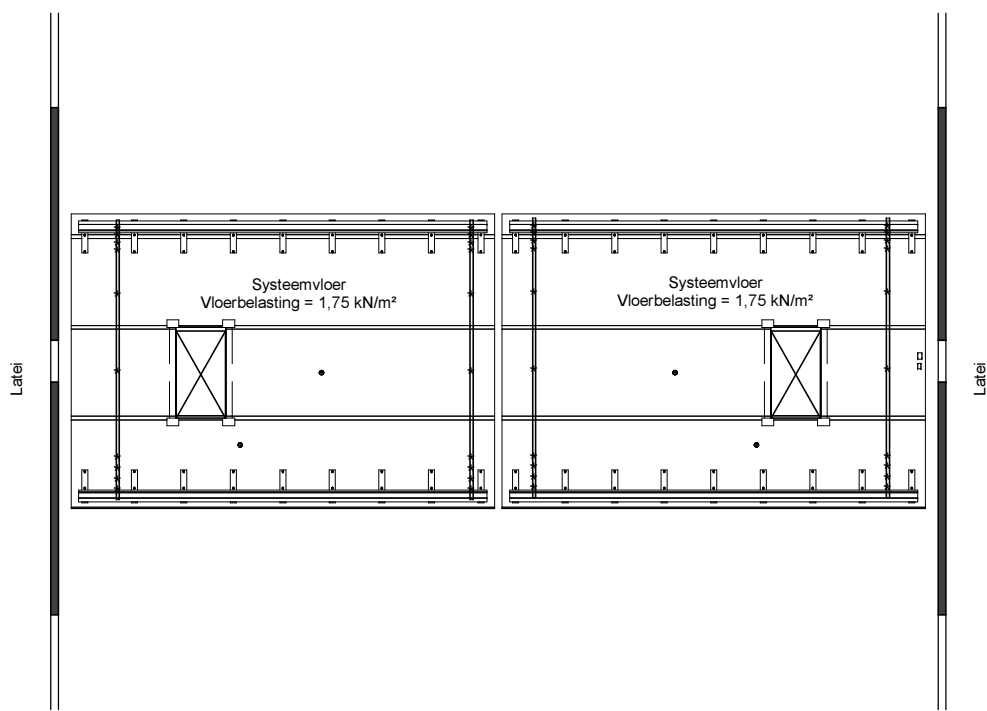

2e Verdiepingsvloer

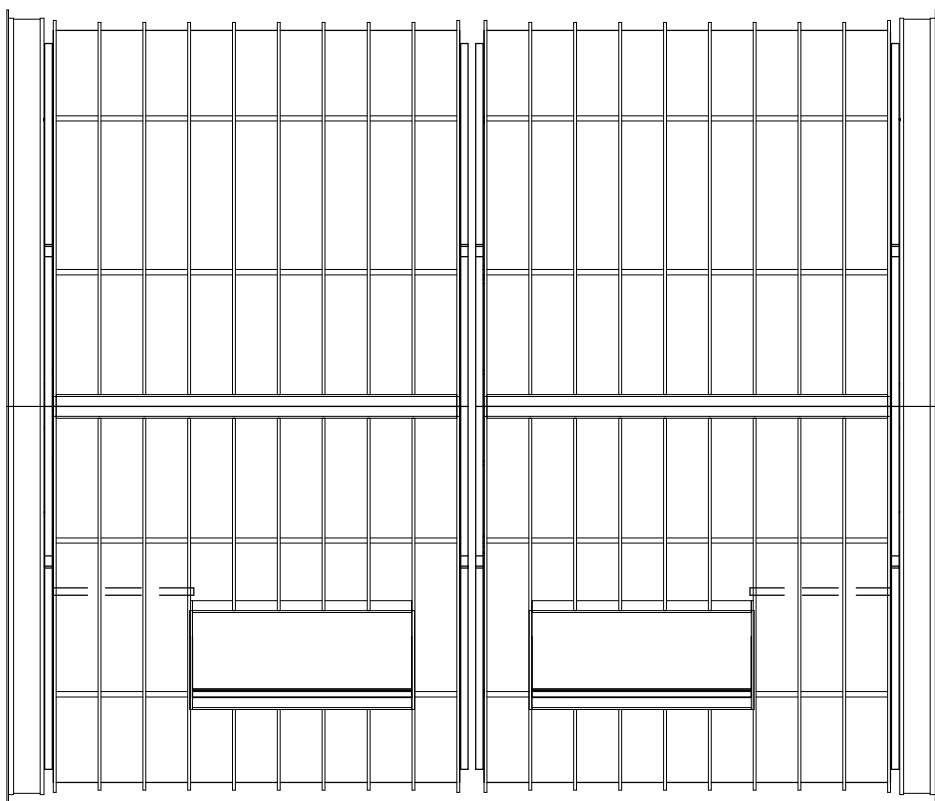

Kapplan

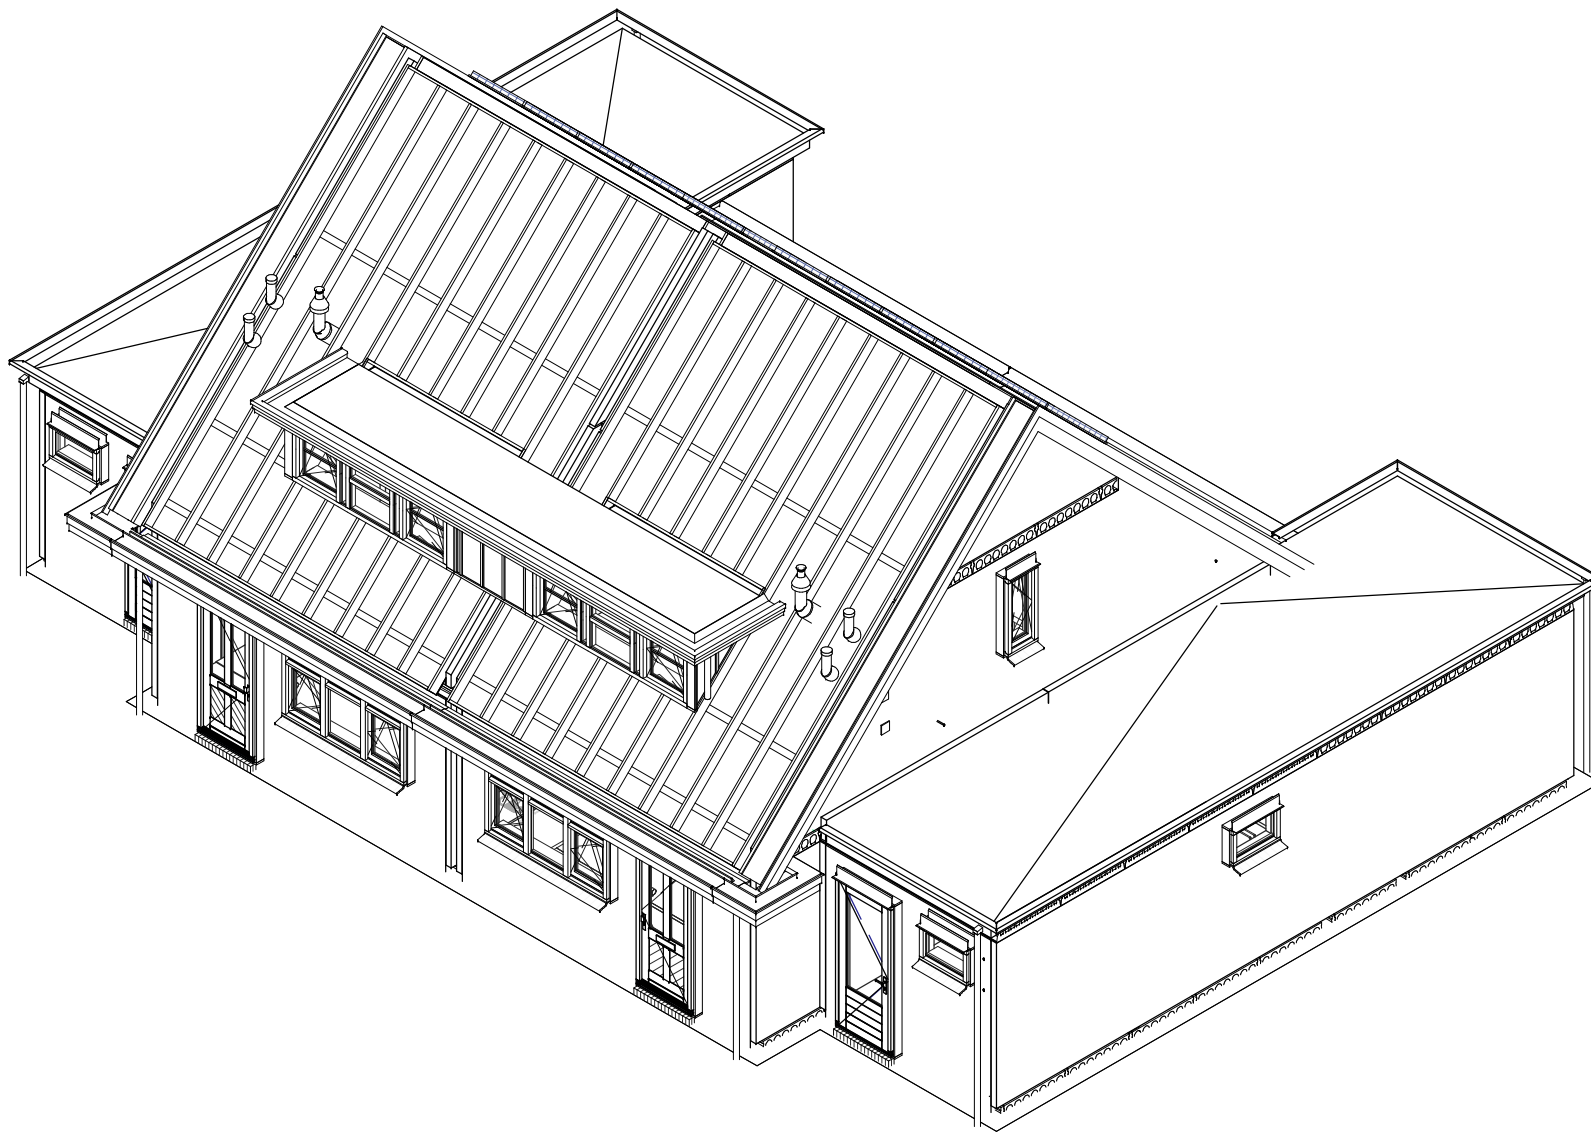

opmerkingen/ gecontroleerd:	Wijz. Ont. d.d. Omschrijving wijzigingen:
Bouwconcept: IDENTIS DOOR ROOSDOM TIJHUIS	project: 2 woningen type "Haringvliet" Plan "Meestooft" te Numansdorp opdrachtgever: Bouwbedrijf Roosdom Tijhuis
RoosdomTijhuis Bouwbedrijf Roosdom Tijhuis Rijssen bv Jufferstraat 8 Postbus 237 7460 AE RIJSSEN TELEFOON 0548 51 80 24 TELEFAX 0548 52 03 35 E-MAIL info@roosdomtijhuis.nl WEBSITE www.roosdomtijhuis.nl	onderdeel: Technisch blad architect: M.Ebberink getekend: P.E.Postma datum: 10-07-2017 probleem: 14-7-2017 14:24:59
	schaal: 1:100 tek. nr.: B-02b werk nr.: 4491