




A & MR

WT-1

WT-2

WT-3

WT-4

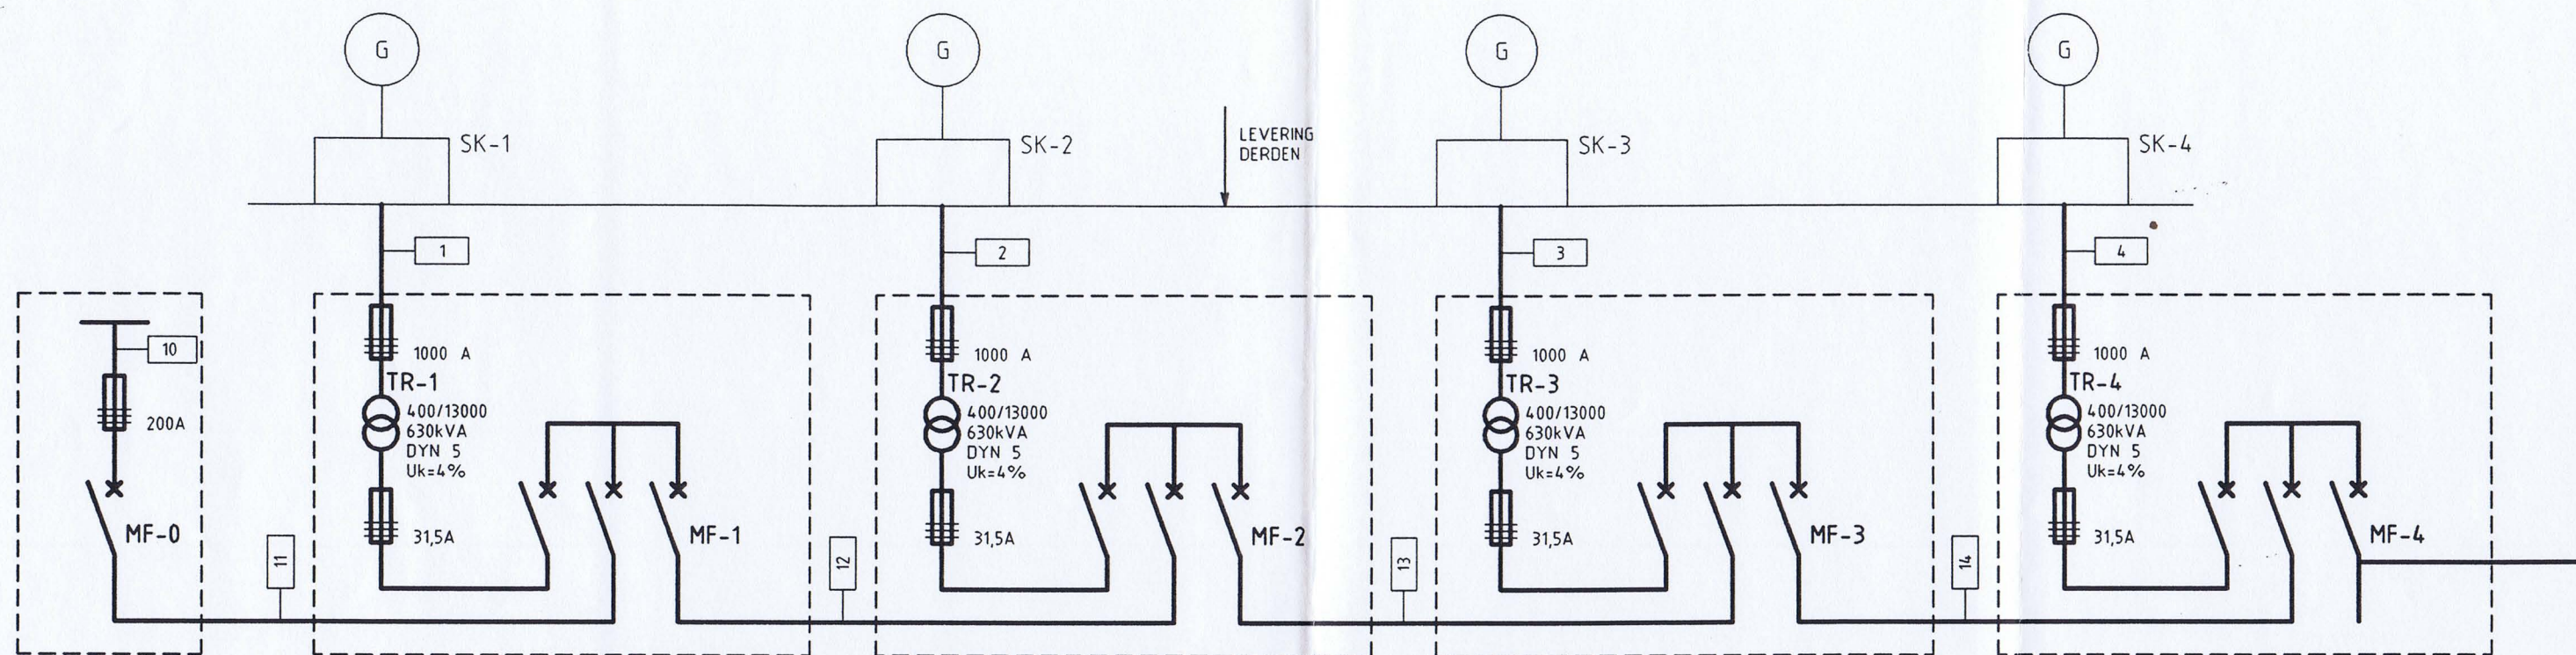


WDD

WT-7

WT-6

WT-5

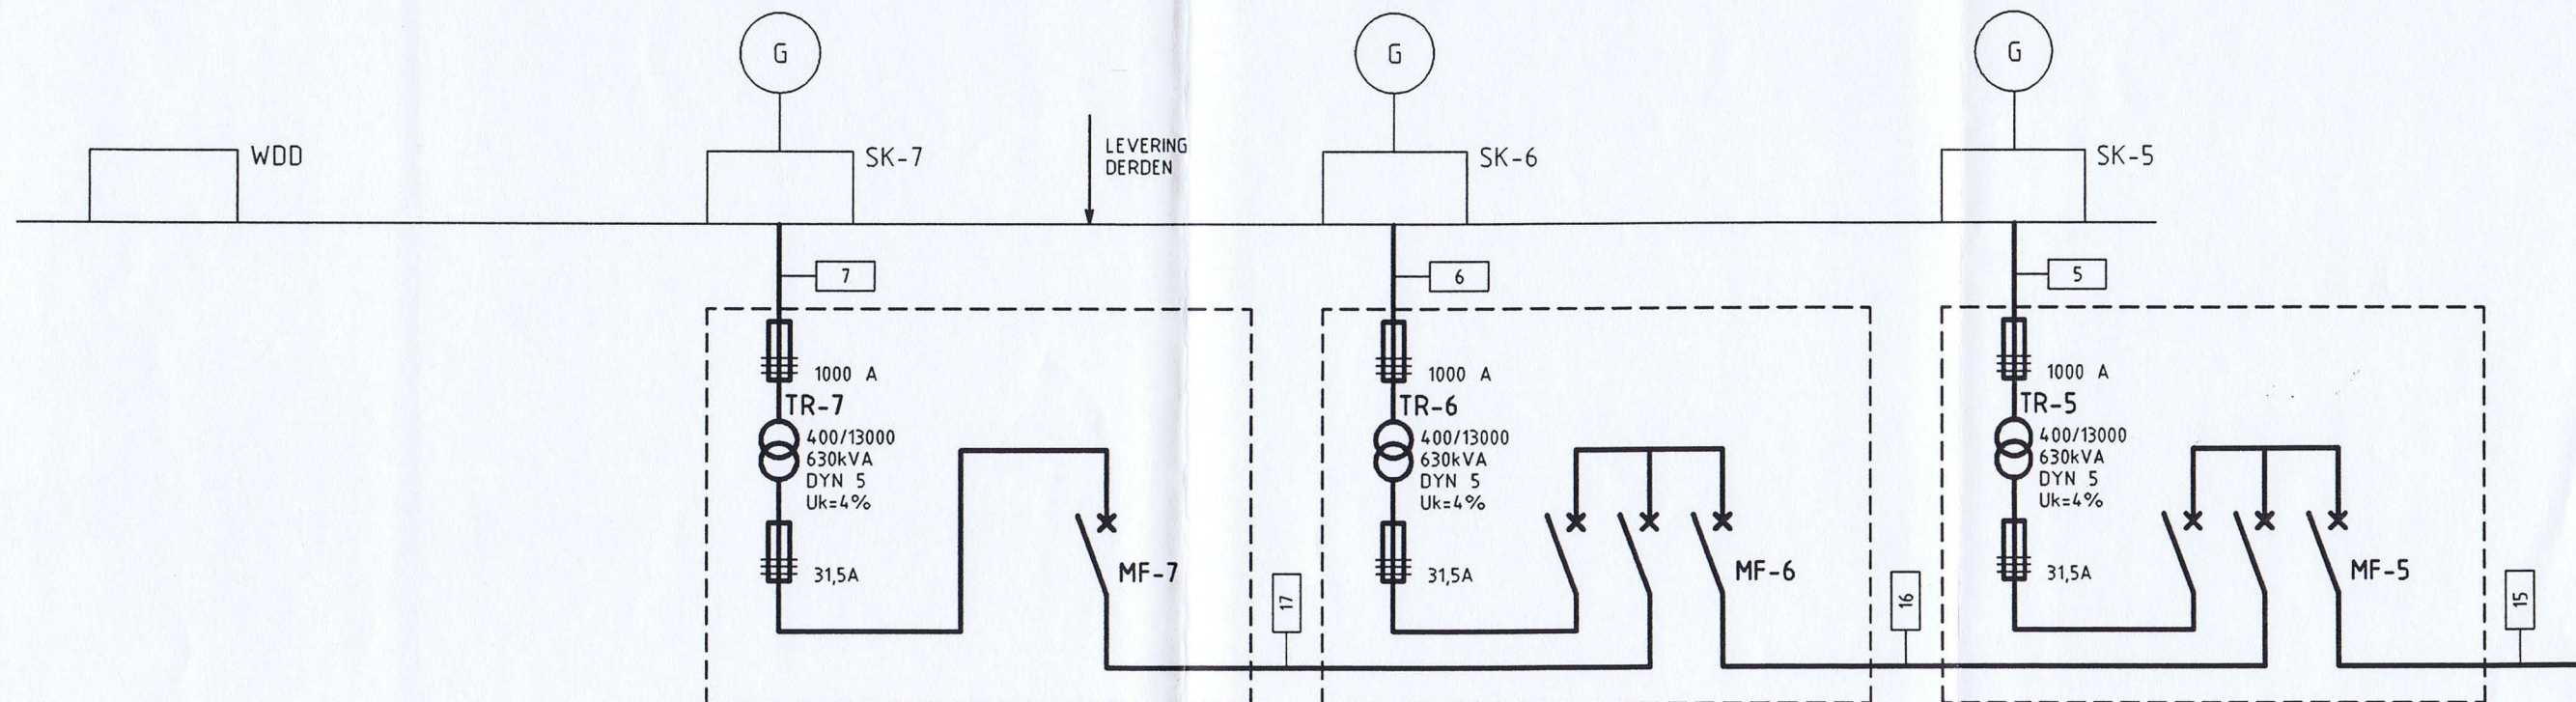

G			
F			
E			
D			
C			
B			
A			
datum:	wijziging:	par.:	

adviesbureau
voor
bouwtechniek bv

o Velp
Arnhemsestraatweg 358
Postbus 82
6800 AB Arnhem
telefoon 085-683111
telefax 085-635326

o Delft
Motorenweg 5a
Postbus 458
2600 AL Delft
telefoon 015-621661
telefax 015-622549



Hoofdstroomschema Middenspanning

Electrotechnische infrastructuur

Windpark Westerse polder
Numansdorp

datum : 29-06-1995

schaal : n.v.t.

get. : TSC

aantal bl.:

projectnr. :

WCWP

werknr. :

6019

formaat :


A3

tek. nr. :

E-2

blad

COMMUNICATIE SCHEMA +
230V VOORZIENING WDD

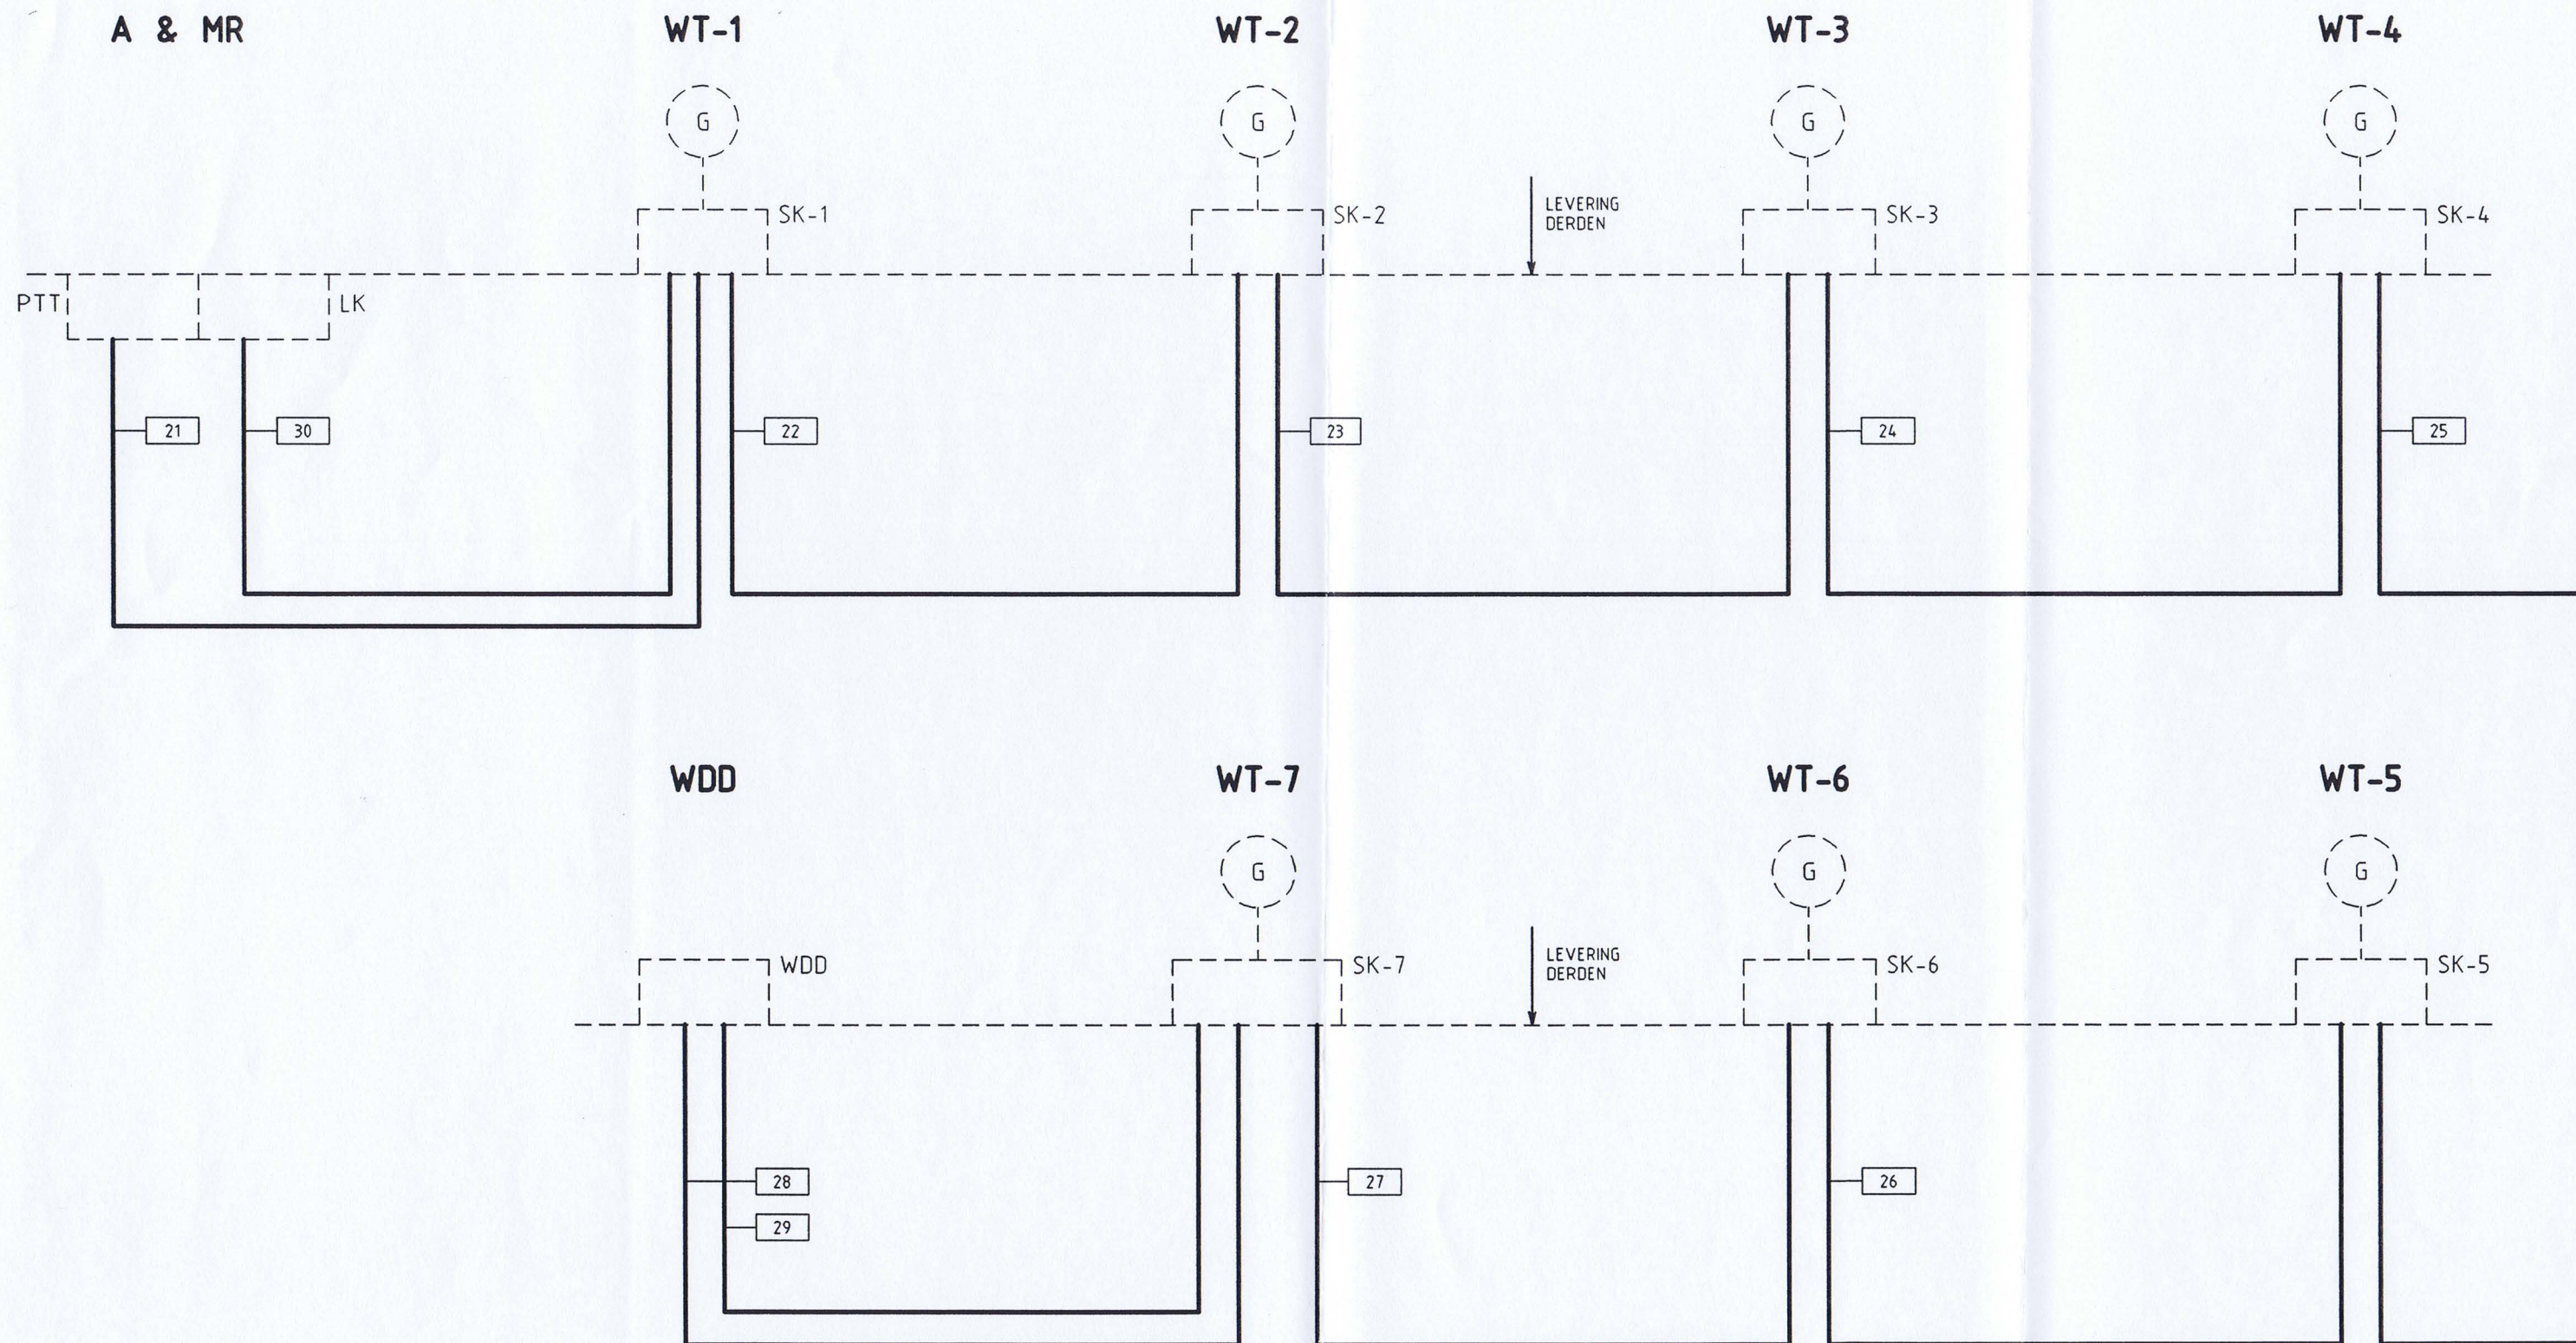

G			
F			
E			
D			
C			
B			
A			
datum:	wijziging:	par.:	

adviesbureau
voor
bouwtechniek bv

o Velp
Arnhemsestraatweg 358
Postbus 82
6800 AB Arnhem
telefoon 085-683111
telefax 085-635326

o Delft
Motorenweg 5a
Postbus 458
2600 AL Delft
telefoon 015-621661
telefax 015-622549



Communicatie + 230V schema

Electrotechnische infrastructuur

Windpark Westerse polder
Numansdorp

datum : 29-06-1995	schaal : n.v.t.
get. : TSC	aantal bl.:
projectnr. : WCWP	werknr. : 6019
formaat : A3	tek. nr. : E-3
	blad

KABELLIJST

KABEL NR.	KABEL TYPE	VAN	NAAR	LENGTE ca.	
1	7x1 YMvK-asmb 185	SK-1	TR-1	6	meter
2	7x1 YMvK-asmb 185	SK-2	TR-2	6	meter
3	7x1 YMvK-asmb 185	SK-3	TR-3	6	meter
4	7x1 YMvK-asmb 185	SK-4	TR-4	6	meter
5	7x1 YMvK-asmb 185	SK-5	TR-5	6	meter
6	7x1 YMvK-asmb 185	SK-6	TR-6	6	meter
7	7x1 YMvK-asmb 185	SK-7	TR-7	6	meter
8					
9					
10	3x70 VG-YMvK rvas 8,7/15kV	A & MR	RED	4	meter
11	3x70 VG-YMvK rvas 8,7/15kV	A & MR	MF-1	40	meter
12	3x70 VG-YMvK rvas 8,7/15kV	MF-1	MF-2	164	meter
13	3x70 VG-YMvK rvas 8,7/15kV	MF-2	MF-3	164	meter
14	3x70 VG-YMvK rvas 8,7/15kV	MF-3	MF-4	164	meter
15	3x70 VG-YMvK rvas 8,7/15kV	MF-4	MF-5	164	meter
16	3x70 VG-YMvK rvas 8,7/15kV	MF-5	MF-6	164	meter
17	3x70 VG-YMvK rvas 8,7/15kV	MF-6	MF-7	164	meter
18					
19					
20					
21	Draconda 2903	A & MR	SK-1	40	meter
22	Draconda 2906	SK-1	SK-2	164	meter
23	Draconda 2906	SK-2	SK-3	164	meter
24	Draconda 2906	SK-3	SK-4	164	meter
25	Draconda 2906	SK-4	SK-5	164	meter
26	Draconda 2906	SK-5	SK-6	164	meter
27	Draconda 2906	SK-6	SK-7	164	meter
28	Draconda 2906	SK-7	WDD	84	meter
29	3x4 YMvK-asmb	WDD	SK-7	84	meter
30	3x4 YMvK-asmb	A & MR	SK-1	40	meter
31					
32					
33					
34					
35					

G			
F			
E			
D			
C			
B			
A			
datum:	wijziging:	par.:	

adviesbureau
voor
bouwtechniek bv

○ Velp
Arnhemsestraatweg 358
Postbus 82
6800 AB Arnhem
telefoon 085-683111
telefax 085-635326

○ Delft
Motorenweg 5a
Postbus 458
2600 AL Delft
telefoon 015-621661
telefax 015-622549



Kabellijst

Electrotechnische infrastructuur

Windpark Westerse polder
Numansdorp

datum : 29-06-1995

schaal : n.v.t.

get. : TSC

aantal bl.:

projectnr. :

WCWP

werknr. :

6019

formaat :




A3

tek. nr. :

E-4

blad

AARDING WINDTURBINEMAST

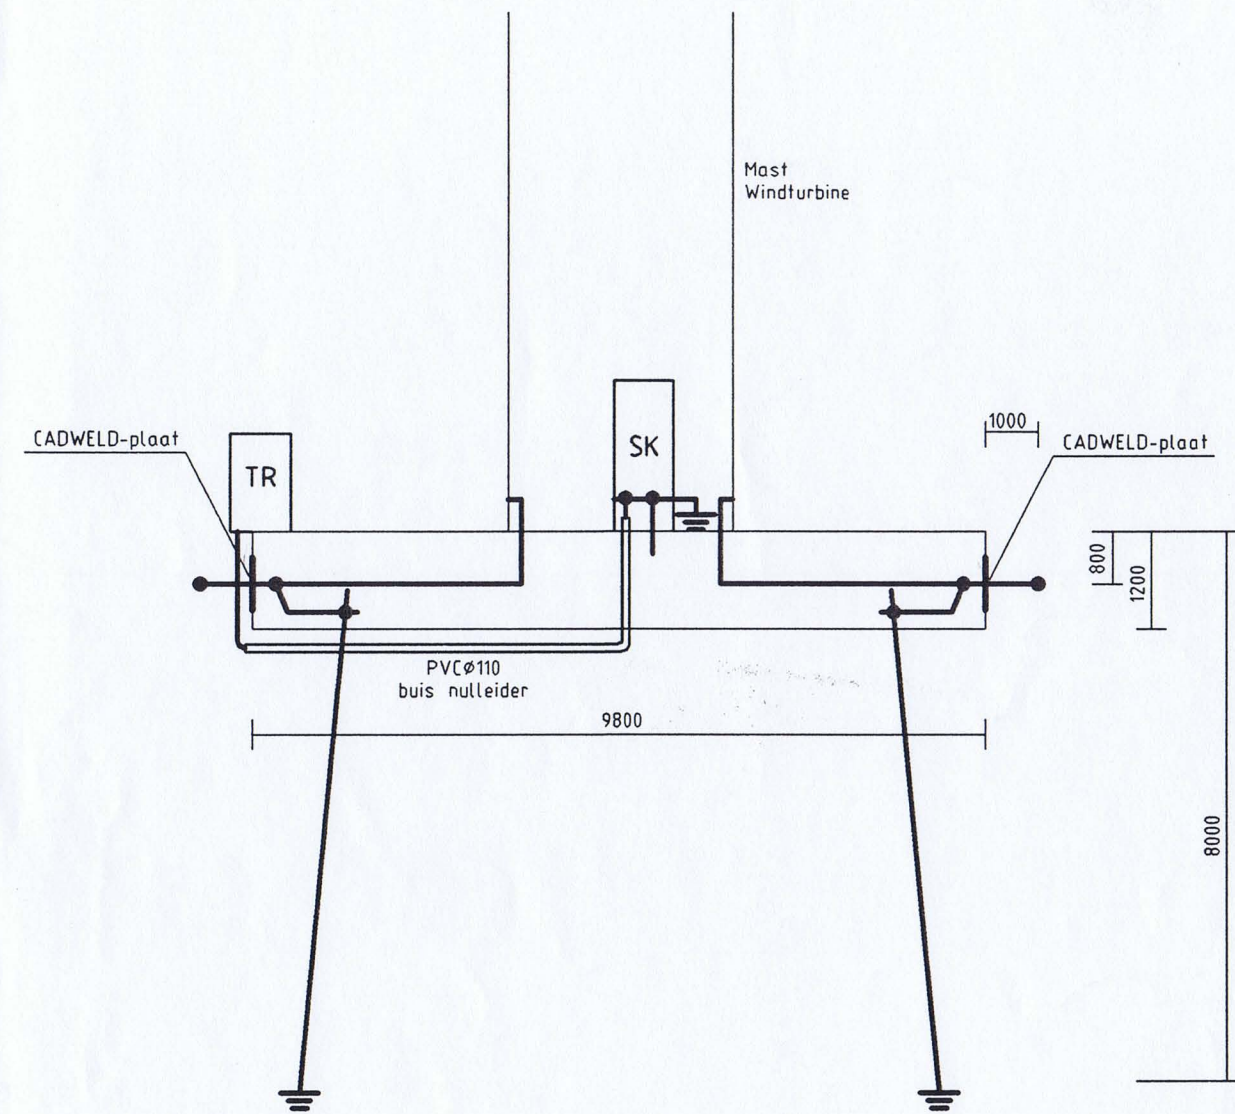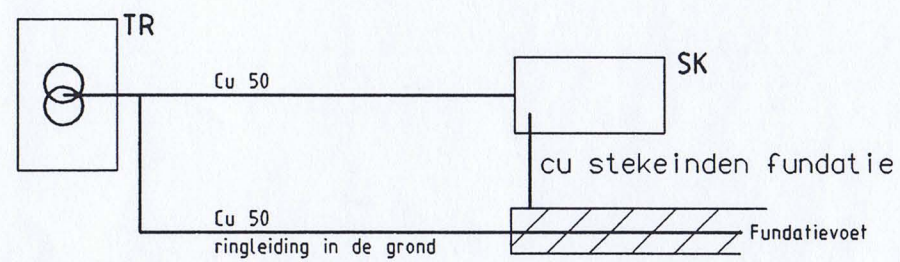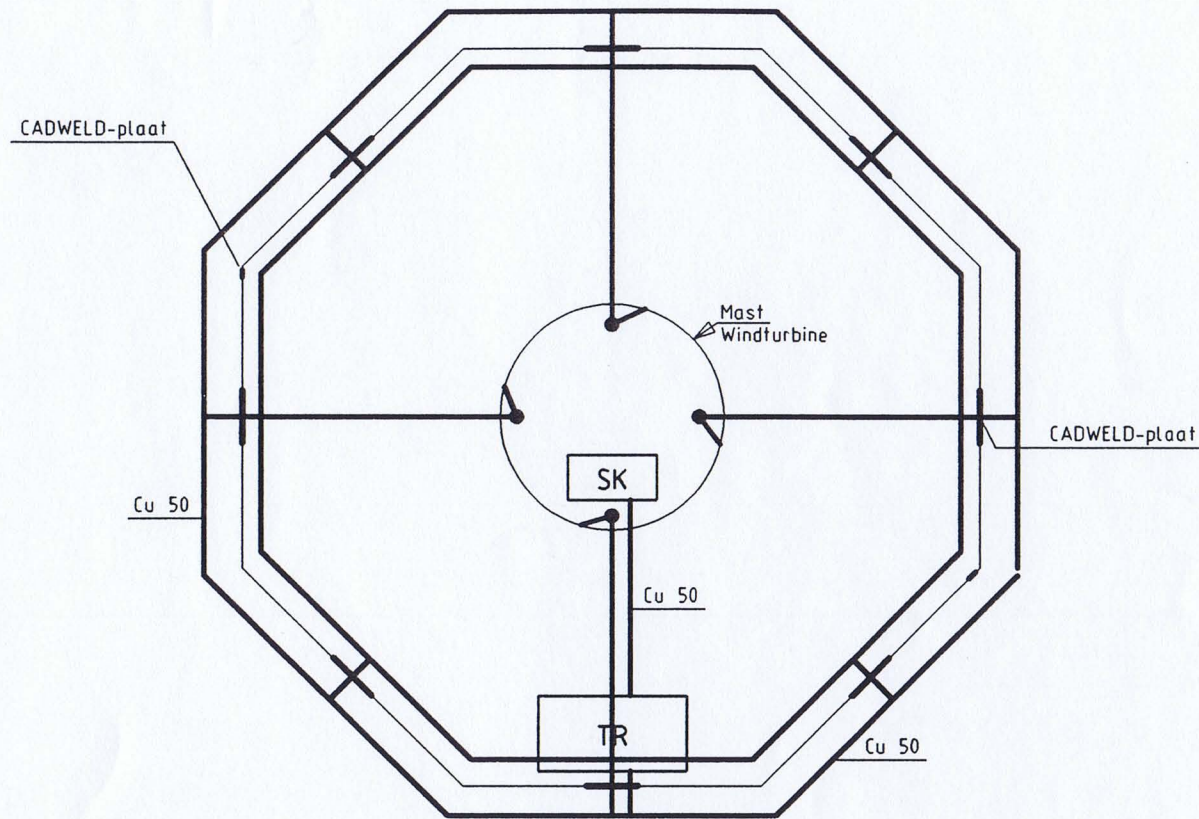

30 Jun 93 00:20 mie

G			
F			
E			
D			
C			
B			
A			
datum:	wijziging:	par.:	

adviesbureau
voor
bouwtechniek bv

○ Velp
Arnhemsestraatweg 358
Postbus 82
6800 AB Arnhem
telefoon 085-683111
telefax 085-635326

○ Delft
Motorenweg 5a
Postbus 458
2600 AL Delft
telefoon 015-621661
telefax 015-622549





Aarding windturbinemast

Electrotechnische infrastructuur

Windpark Westerse polder
Numansdorp

datum :	29-06-1995	schaal :	n.v.t.
get. :	TSC	aantal bl.:	
projectnr. :	WCWP	werknr. :	6019
formaat :	A3	tek. nr. :	E-5
		blad	

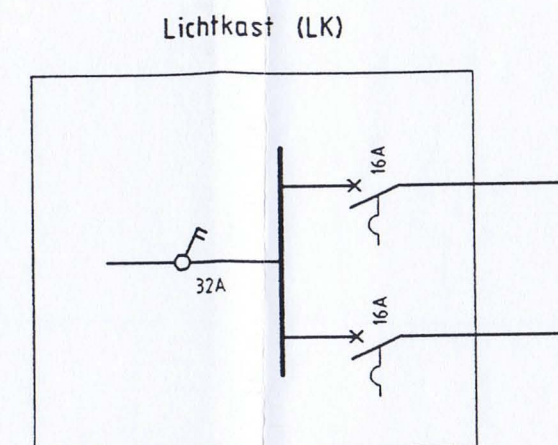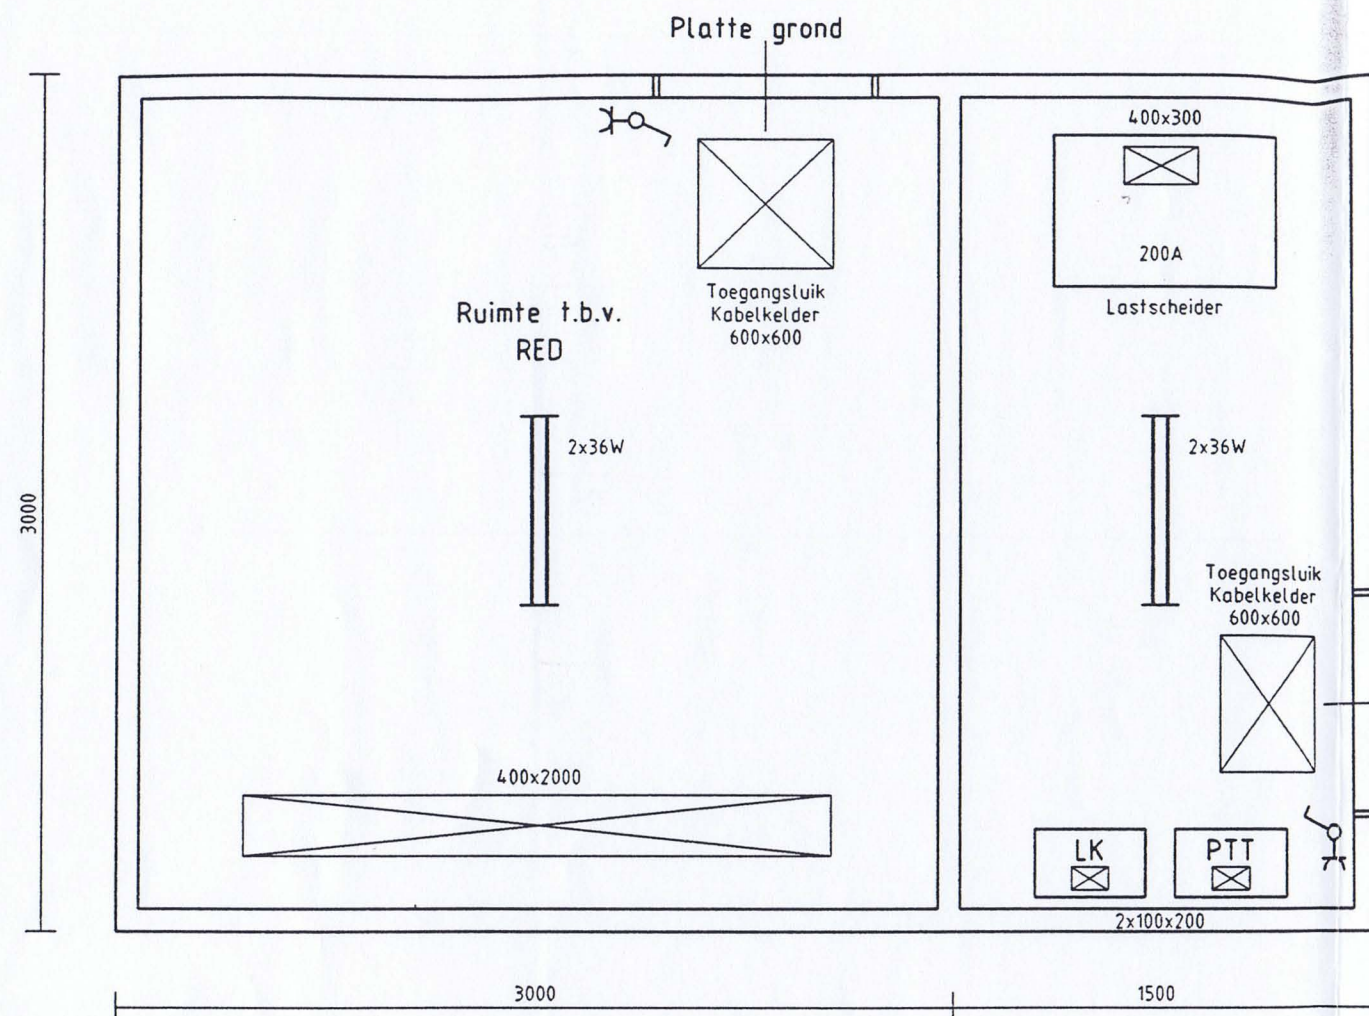

G			
F			
E			
D			
C			
B			
A			
datum:	wijziging:	par.:	

adviesbureau
voor
bouwtechniek bv

o Velp
Arnhemsestraatweg 358
Postbus 82
6800 AB Arnhem
telefoon 085-683111
telefax 085-635326

o Delft
Molorenweg 5a
Postbus 458
2600 AL Delft
telefoon 015-621661
telefax 015-622549




A & M ruimte plattegrond

Electrotechnische infrastructuur


Windpark Westerse polder
Numansdorp

datum : 29-06-1995	schaal : n.v.t.
get. : TSC	aantal bl.:
projectnr. : WCWP	werknr. : 6019
formaat : A3	tek. nr. : E-6
	blad

Vooraanzicht

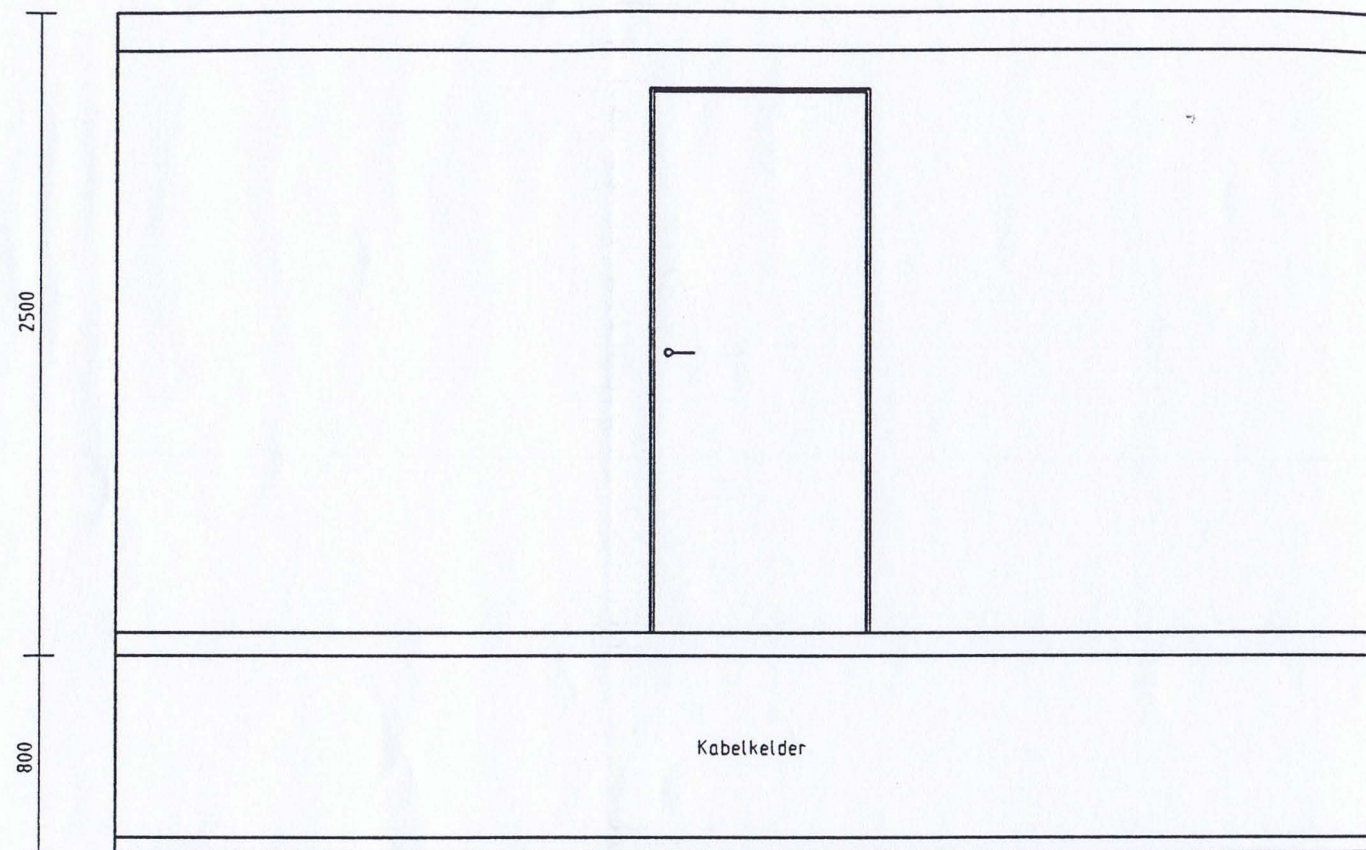

Rechter zijaanzicht

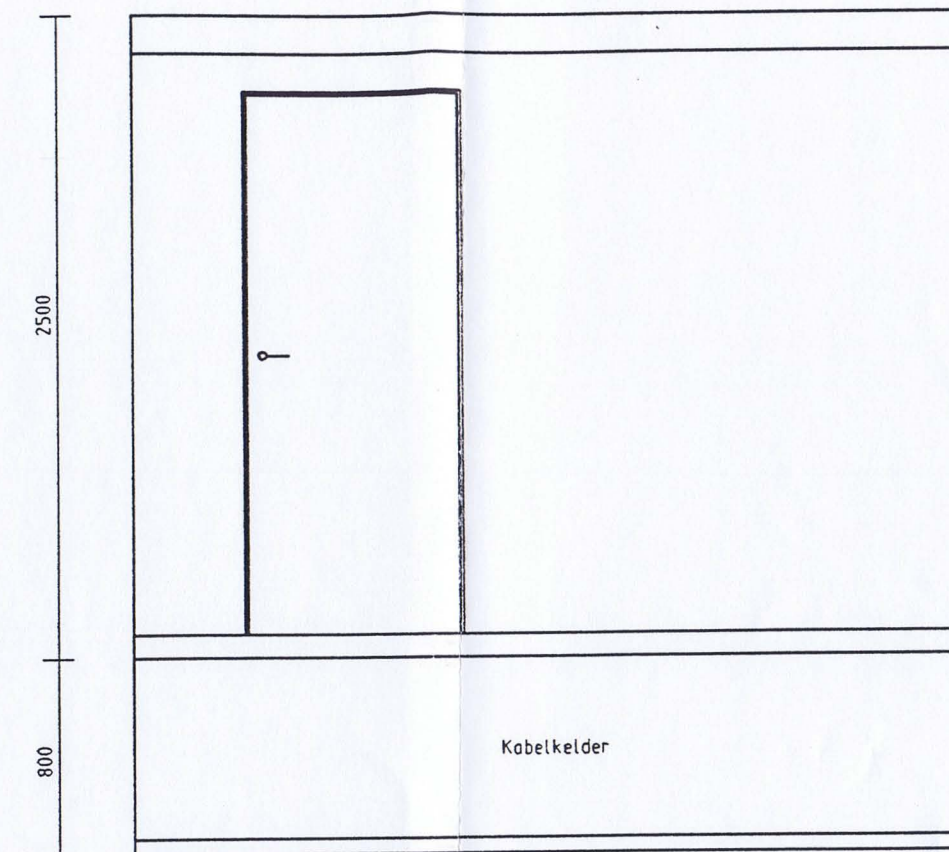

G			
F			
E			
D			
C			
B			
A			
datum:	wijziging:	par.:	

adviesbureau
voor
bouwtechniek bv

○ Velp
Arnhemsestraatweg 358
Postbus 82
6800 AB Arnhem
telefoon 085-683111
telefax 085-635326

○ Delft
Molarenweg 5a
Postbus 458
2600 AL Delft
telefoon 015-621661
telefax 015-622549





A & M ruimte aanzichten

Electrotechnische infrastructuur

Windpark Westerse polder
Numansdorp

datum : 29-06-1995	schaal : n.v.t.
get. : TSC	aantal bl.:
projectant : WCWP	werknr. : 6019
formaat : A3	tek. nr. : E-7
	blad

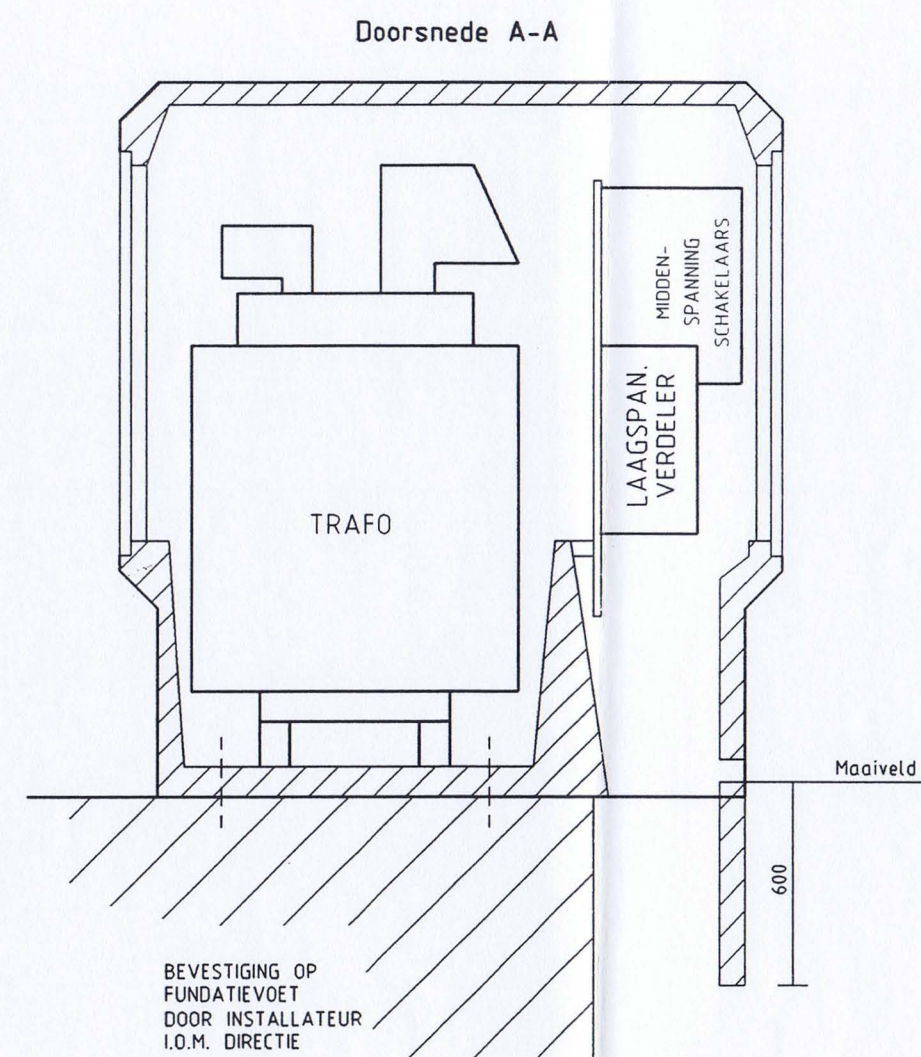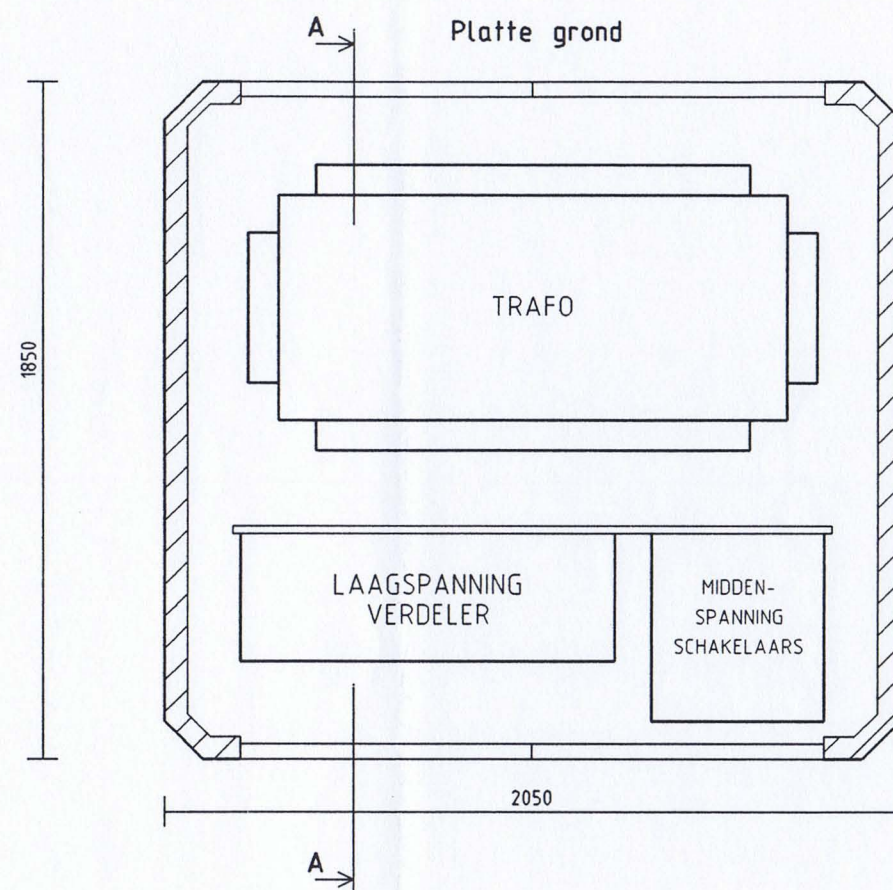


29 Jun 95 03:47 bak

G			
F			
E			
D			
C			
B			
A			
datum:	wijziging:	par.:	

adviesbureau
voor
bouwtechniek bv

o Velp
Arnhemsestraatweg 358
Postbus 82
6800 AB Arnhem
telefoon 085-683111
telefax 085-635326

o Delft
Molarenweg 5a
Postbus 458
2600 AL Delft
telefoon 015-621661
telefax 015-622549

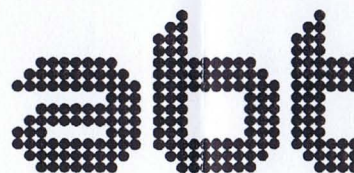

Transformator/Schakelstation plattegrond


Electrotechnische infrastructuur

Windpark Westerse polder
Numansdorp


datum : 29-06-1995	schaal : n.v.t.
get. : TSC	aantal bl.:
project : WCWP	werknr. : 6019
formaat : A3	tek. nr. : E-8
	blad

WCWP2008

Voor aanzicht

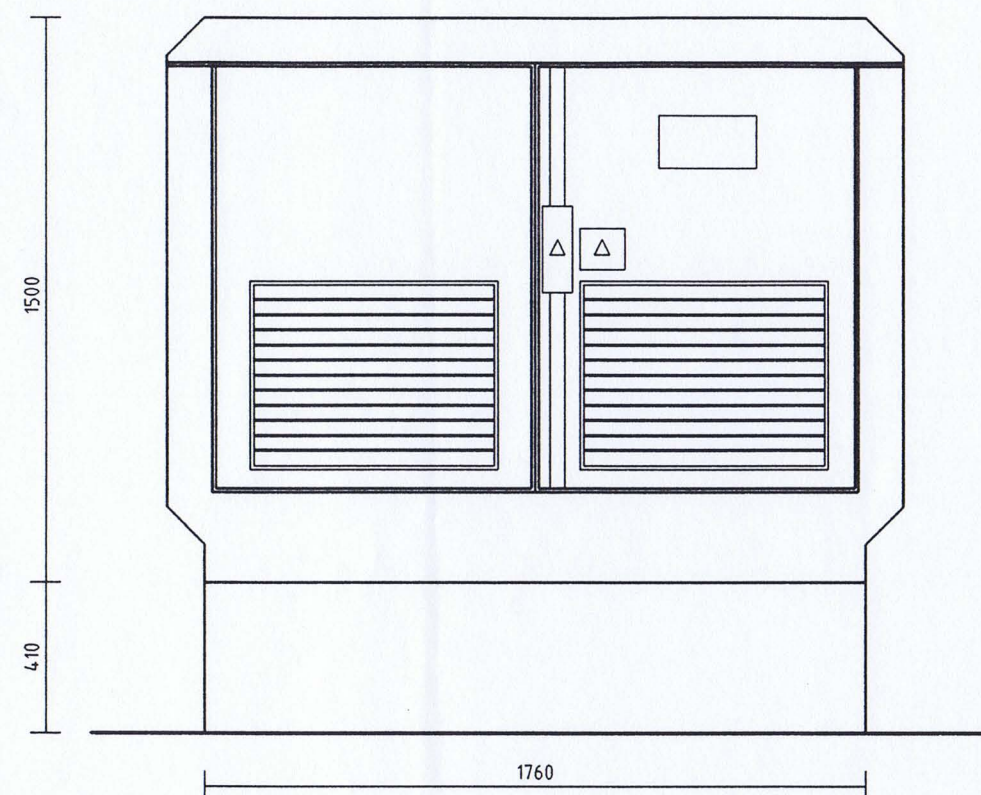

Zij aanzicht

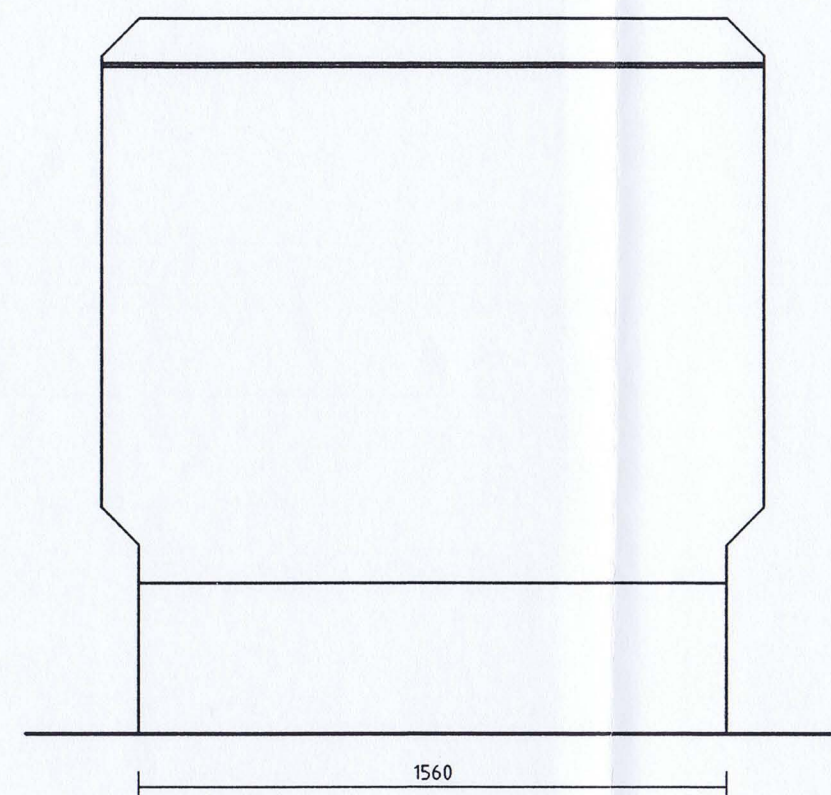

G			
F			
E			
D			
C			
B			
A			
datum:	wijziging:	par.:	

adviesbureau
voor
bouwtechniek bv

○ Velp
Arnhemsestraatweg 358
Postbus 82
6800 AB Arnhem
telefoon 085-683111
telefax 085-635326

○ Delft
Motorenweg 5a
Postbus 458
2600 AL Delft
telefoon 015-621661
telefax 015-622549




Transformator/Schakelstation aanzichten

Electrotechnische infrastructuur

Windpark Westerse polder
Numansdorp

datum :	29-06-1995	schaal :	n.v.t.
get. :	TSC	aantal bl.:	
projectnr. :	WCWP	werknr. :	6019
formaat :	A3	tek. nr. :	E-9
		blad	

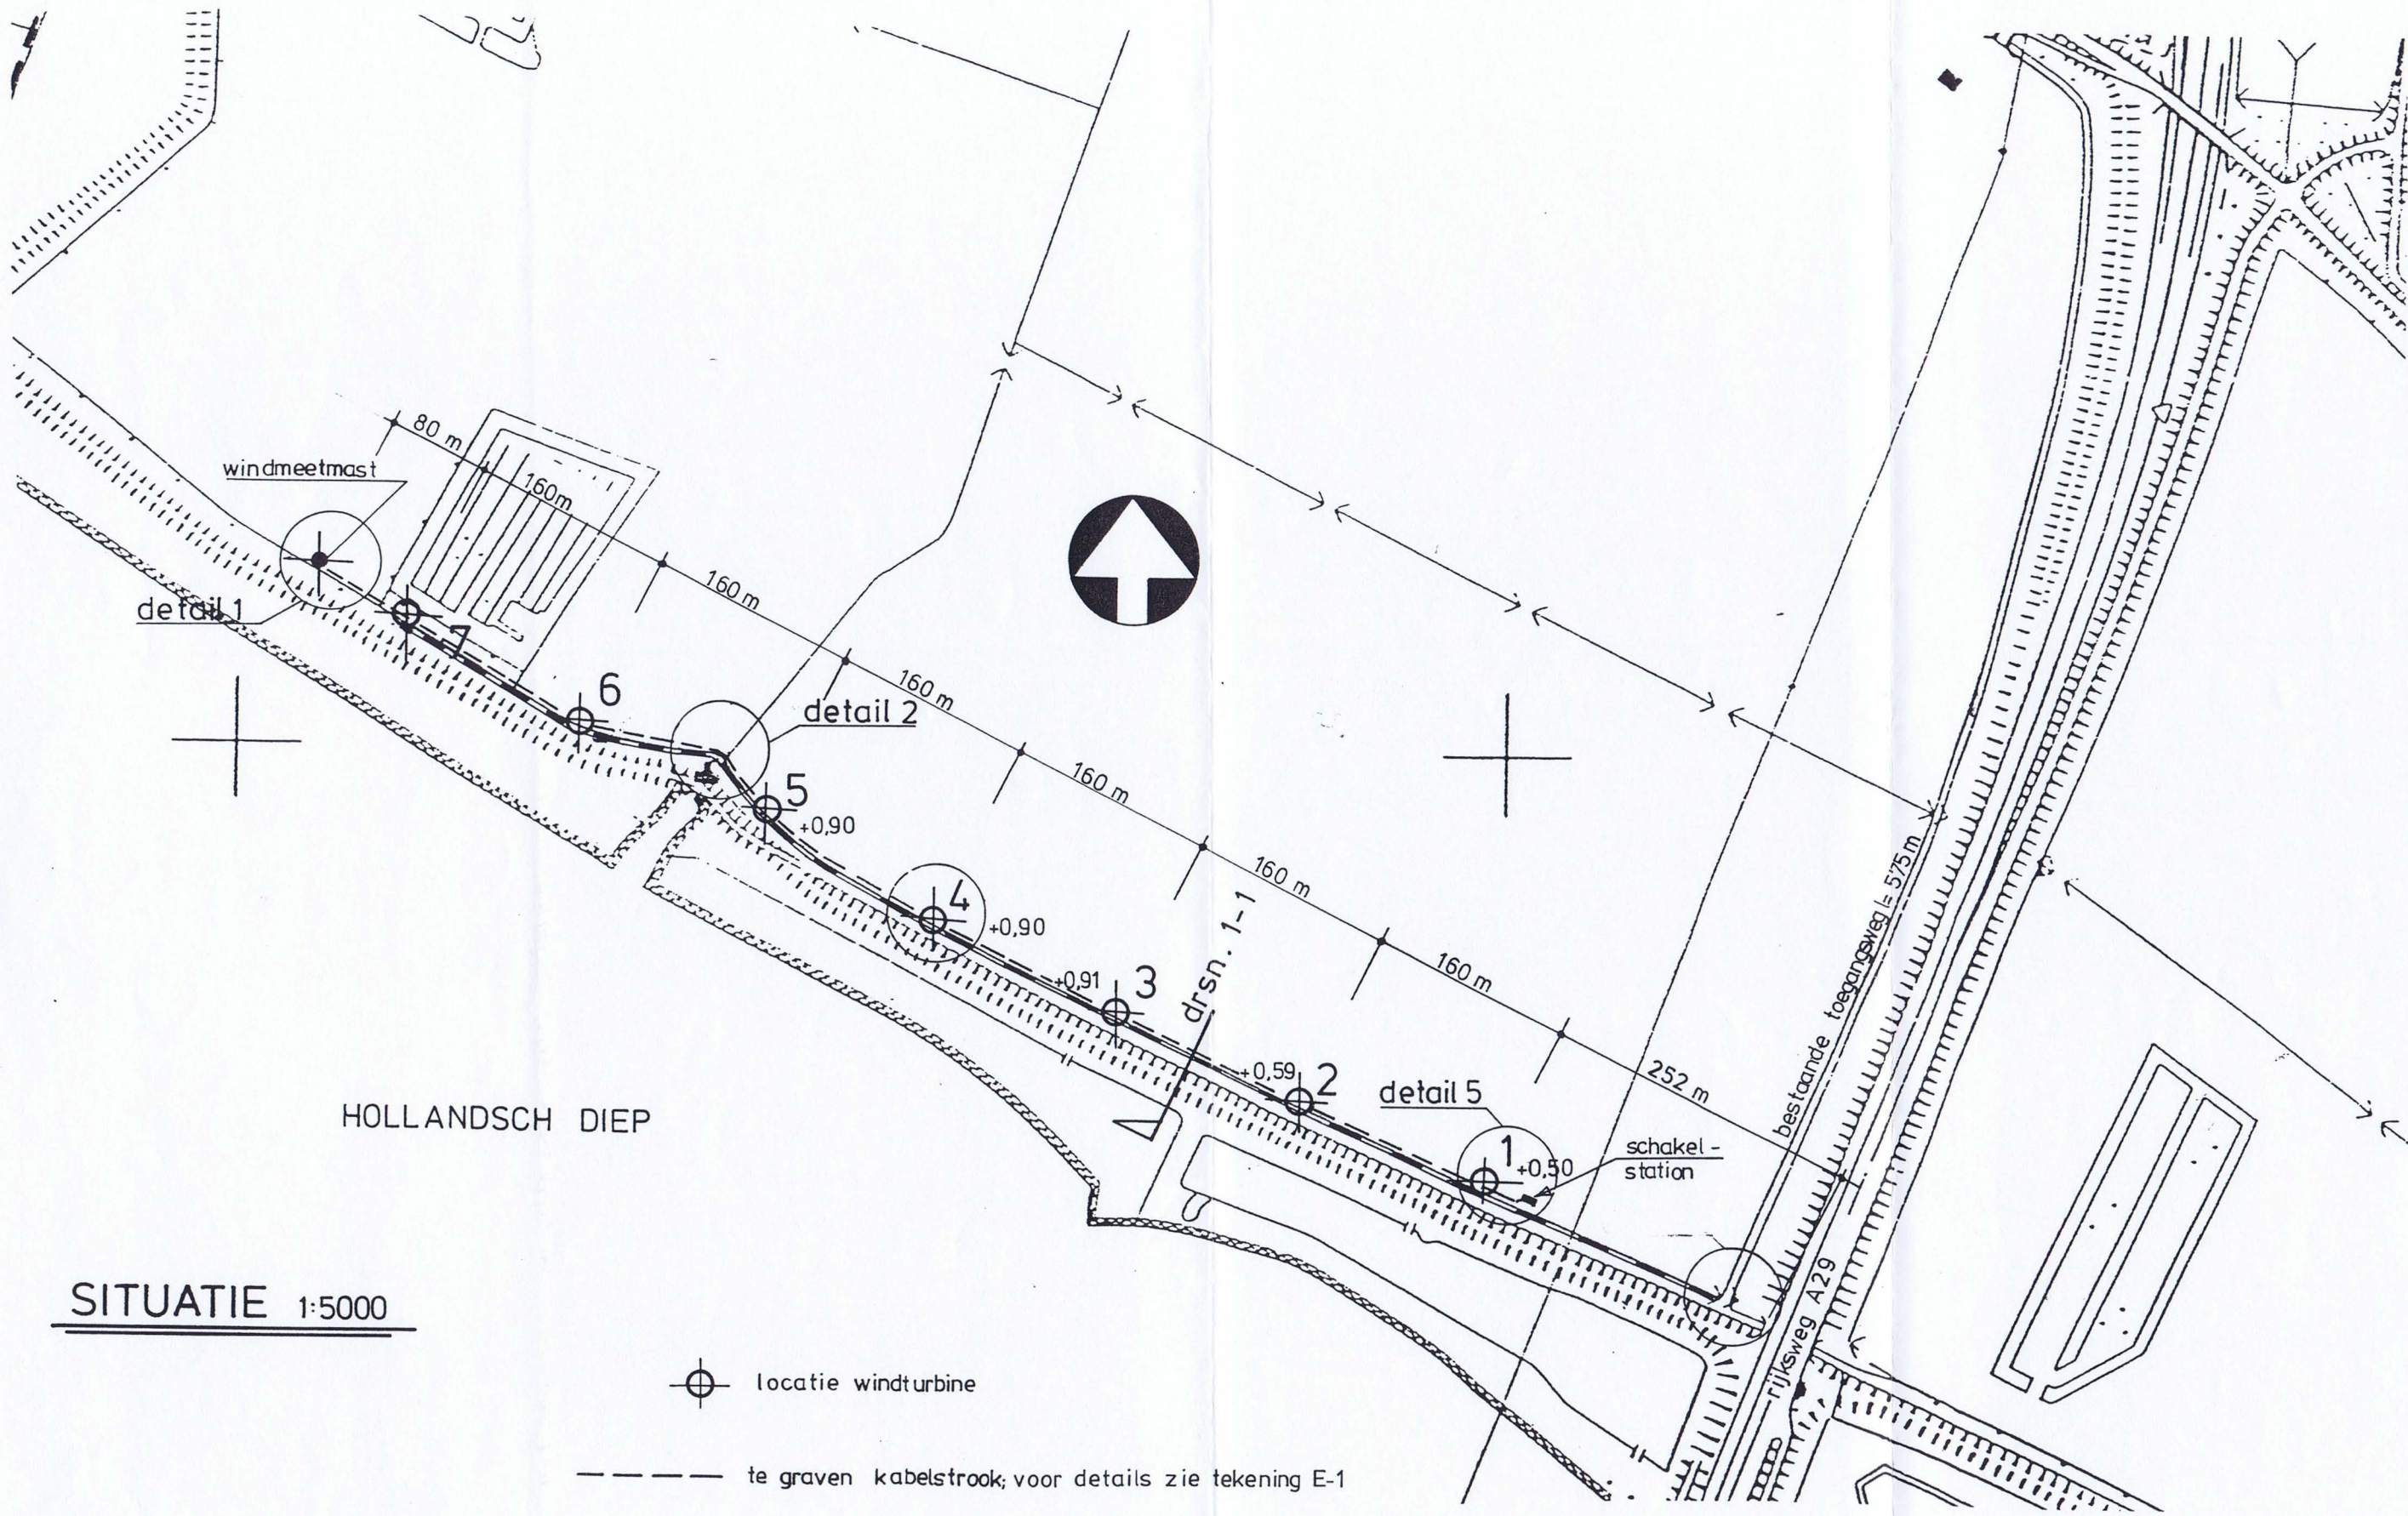

SITUATIE 1:5000

⊙ locatie windturbine


----- te graven kabelstrook; voor details zie tekening E-1

G			
F			
E			
D			
C			
B			
A			
datum:	wijziging:	par.:	

adviesbureau
voor
bouwtechniek bv

○ Velp
Arnhemsestraatweg 358
Postbus 82
6800 AB Arnhem
telefoon 085-683111
telefax 085-635326

○ Delft
Motorenweg 5a
Postbus 458
2600 AL Delft
telefoon 015-621661
telefax 015-622549

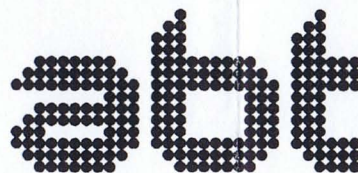

Situatie kabelsleuf

Electrotechnische infrastructuur

Windpark Westerse polder
Numansdorp

datum : 29-06-1995	schaal : n.v.t.
get. : TSC	aantal bl.:
projectnr. : WCWP	werknr. : 6019
formaat : A3	tek. nr. : E-10
	blad