



Jans Bos tuinontwerp bureau

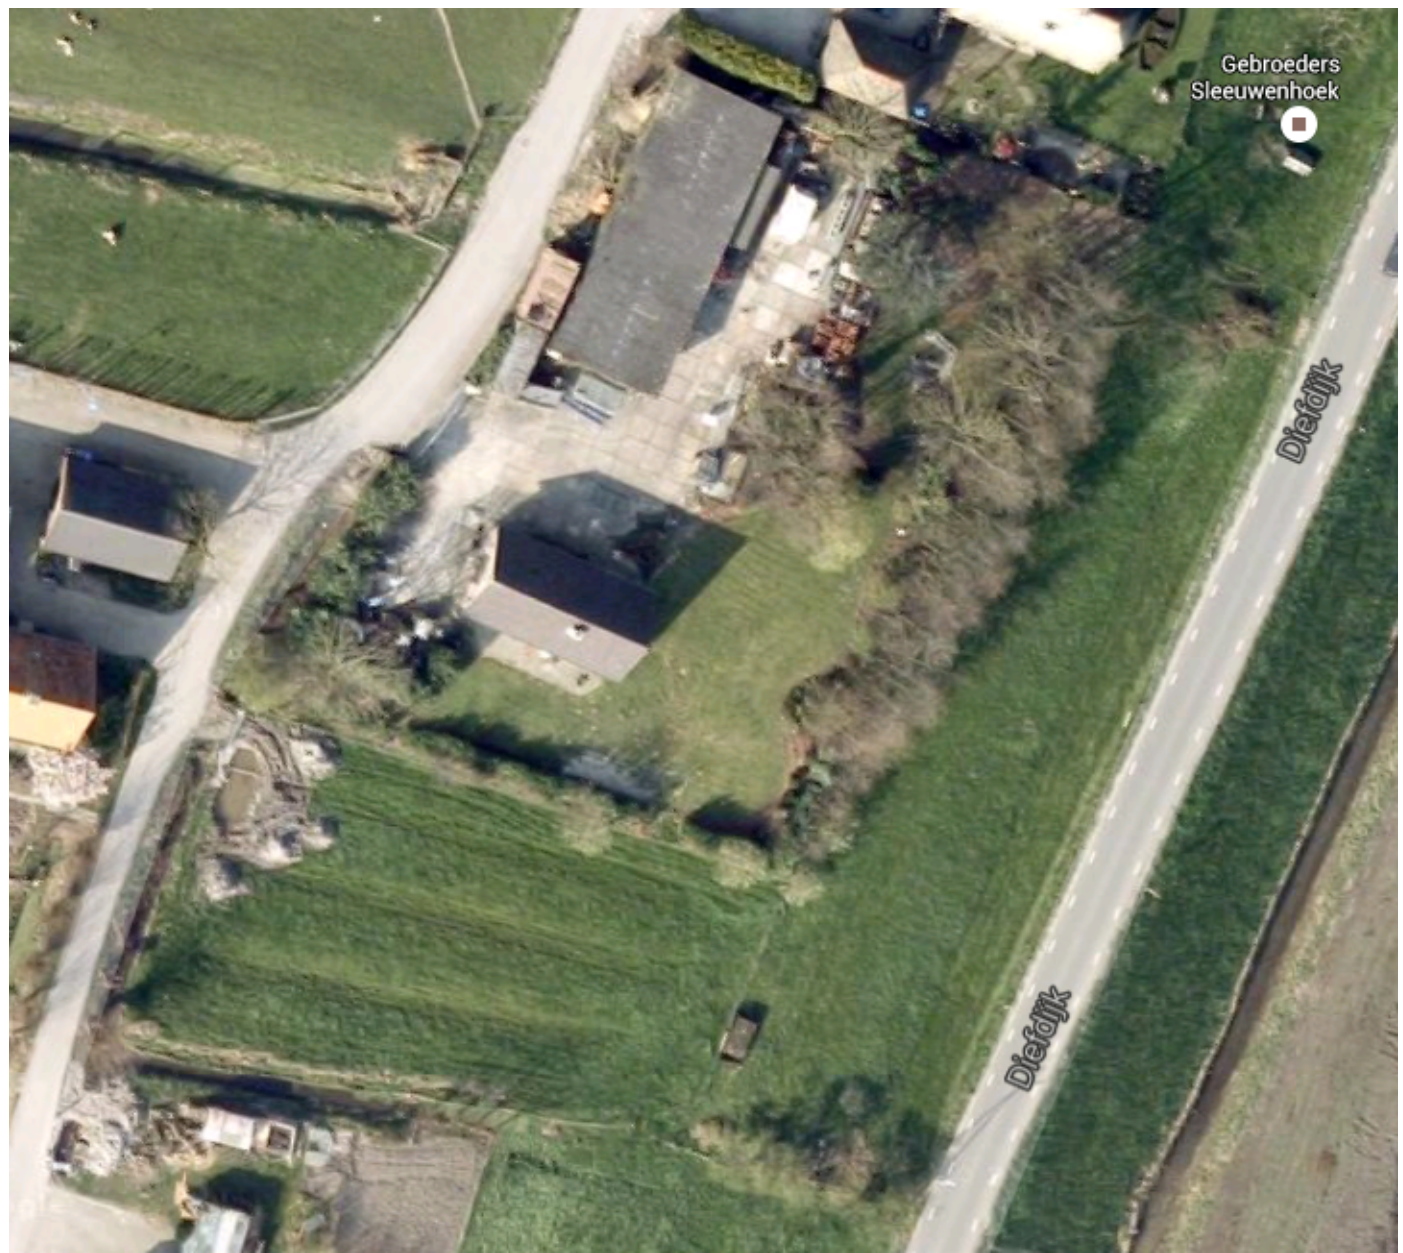

situatie in gebied


Beplanting vogelbosje achtergrond siertuin

Krentenboompje Amelanchier lamarckii
Witte kornoelje Cornus alba
Rode Kornoelje Cornus sanguinea
Hazelaar Corylus avellana
Dwergmispel Cotoneaster spec.
Tweestijlige meidoorn Crataegus laevigata
Olijfwilg Elaeagnus multiflora
Kardinaalsmuts Euonymus europaeus
Struik-klimop Hedera helix 'Arborescens'
Hulst Ilex aquifolium
Zwarte bes Ribes nigrum

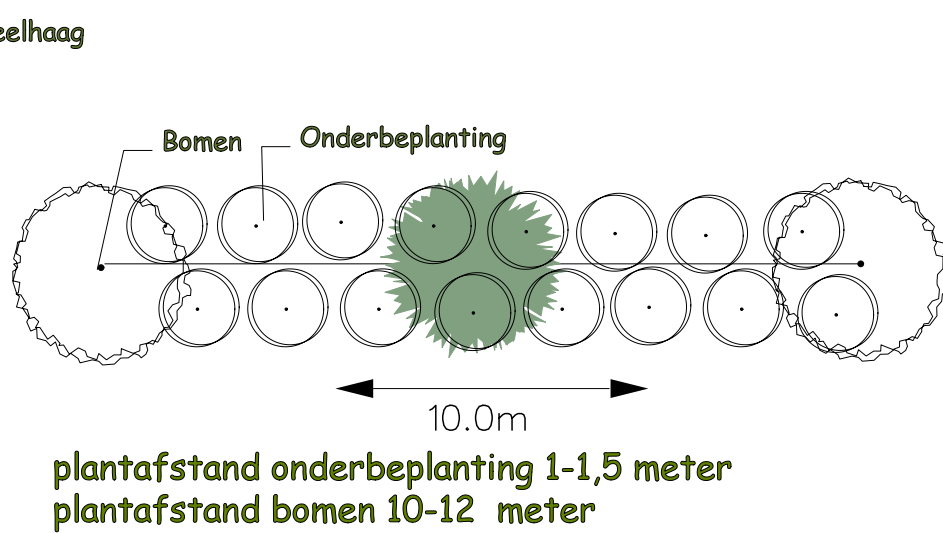

Aanplant nieuwe houtsingel met bomen als: Es, Eik, Esdoorn en Zwarte Els

Onderbeplanting:
Hazelaar, Meidoorn, Gelderse roos, Vlier, Hulst, Aronia, Haagbeuk, Krentenboom
Plantafstand 1x1,5m in wildverband

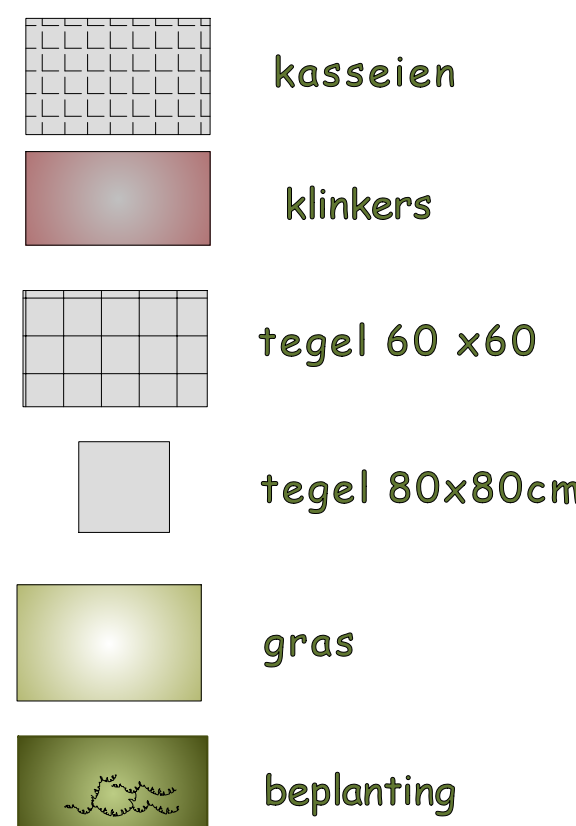

borders rondom de woning:
Natuurlijke beplanting, zoals:
Leverkruid, Polygonatum
Anemone, Salvia
Asters, Geranium

Onderwerp: Tuinrichting
Fam. J. Baaijens
str. Woonplaats: Everdingen
Tel:
Datum: 23 december 2017
Schaal 1:50

Postcode 174
2977AG Goodhous
0183-589198
www.jansbos.nl



Hoogstam fruitbomen


Boomkorven



schapehek

Struweelhaag

Bestaand:
Klein Ambachtelijk

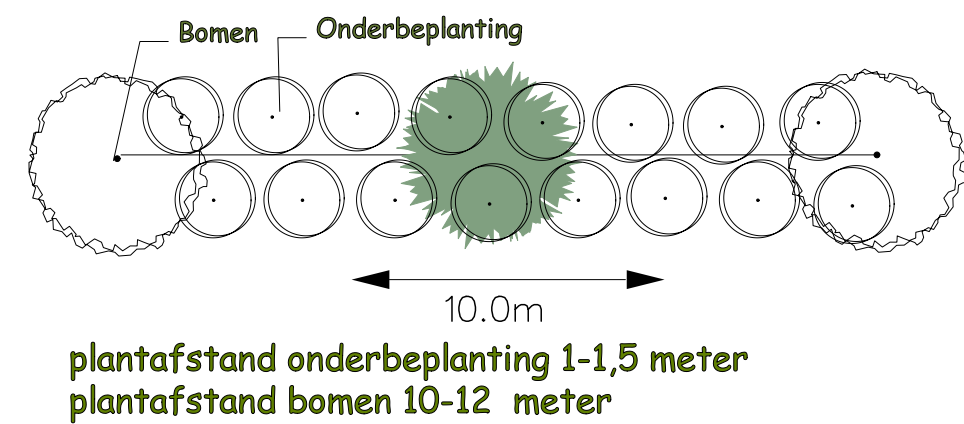

Houtsingel aanvullen met:
bomen als: Berk, Esdoorn
en Zwarte Els

Onderbeplanting:
Hazelaar, Ilex (hulst), Prunus laurocerasus,
Gelderse roos, Vlier, Aronia, Haagbeuk,
Krentenboom
Plantafstand 1x1,5m in wildverband

Kniphaag Liguster



prunus



bestrating

Prunus

Kniphaag Liguster

Gaas met palen

knotwilgen

