


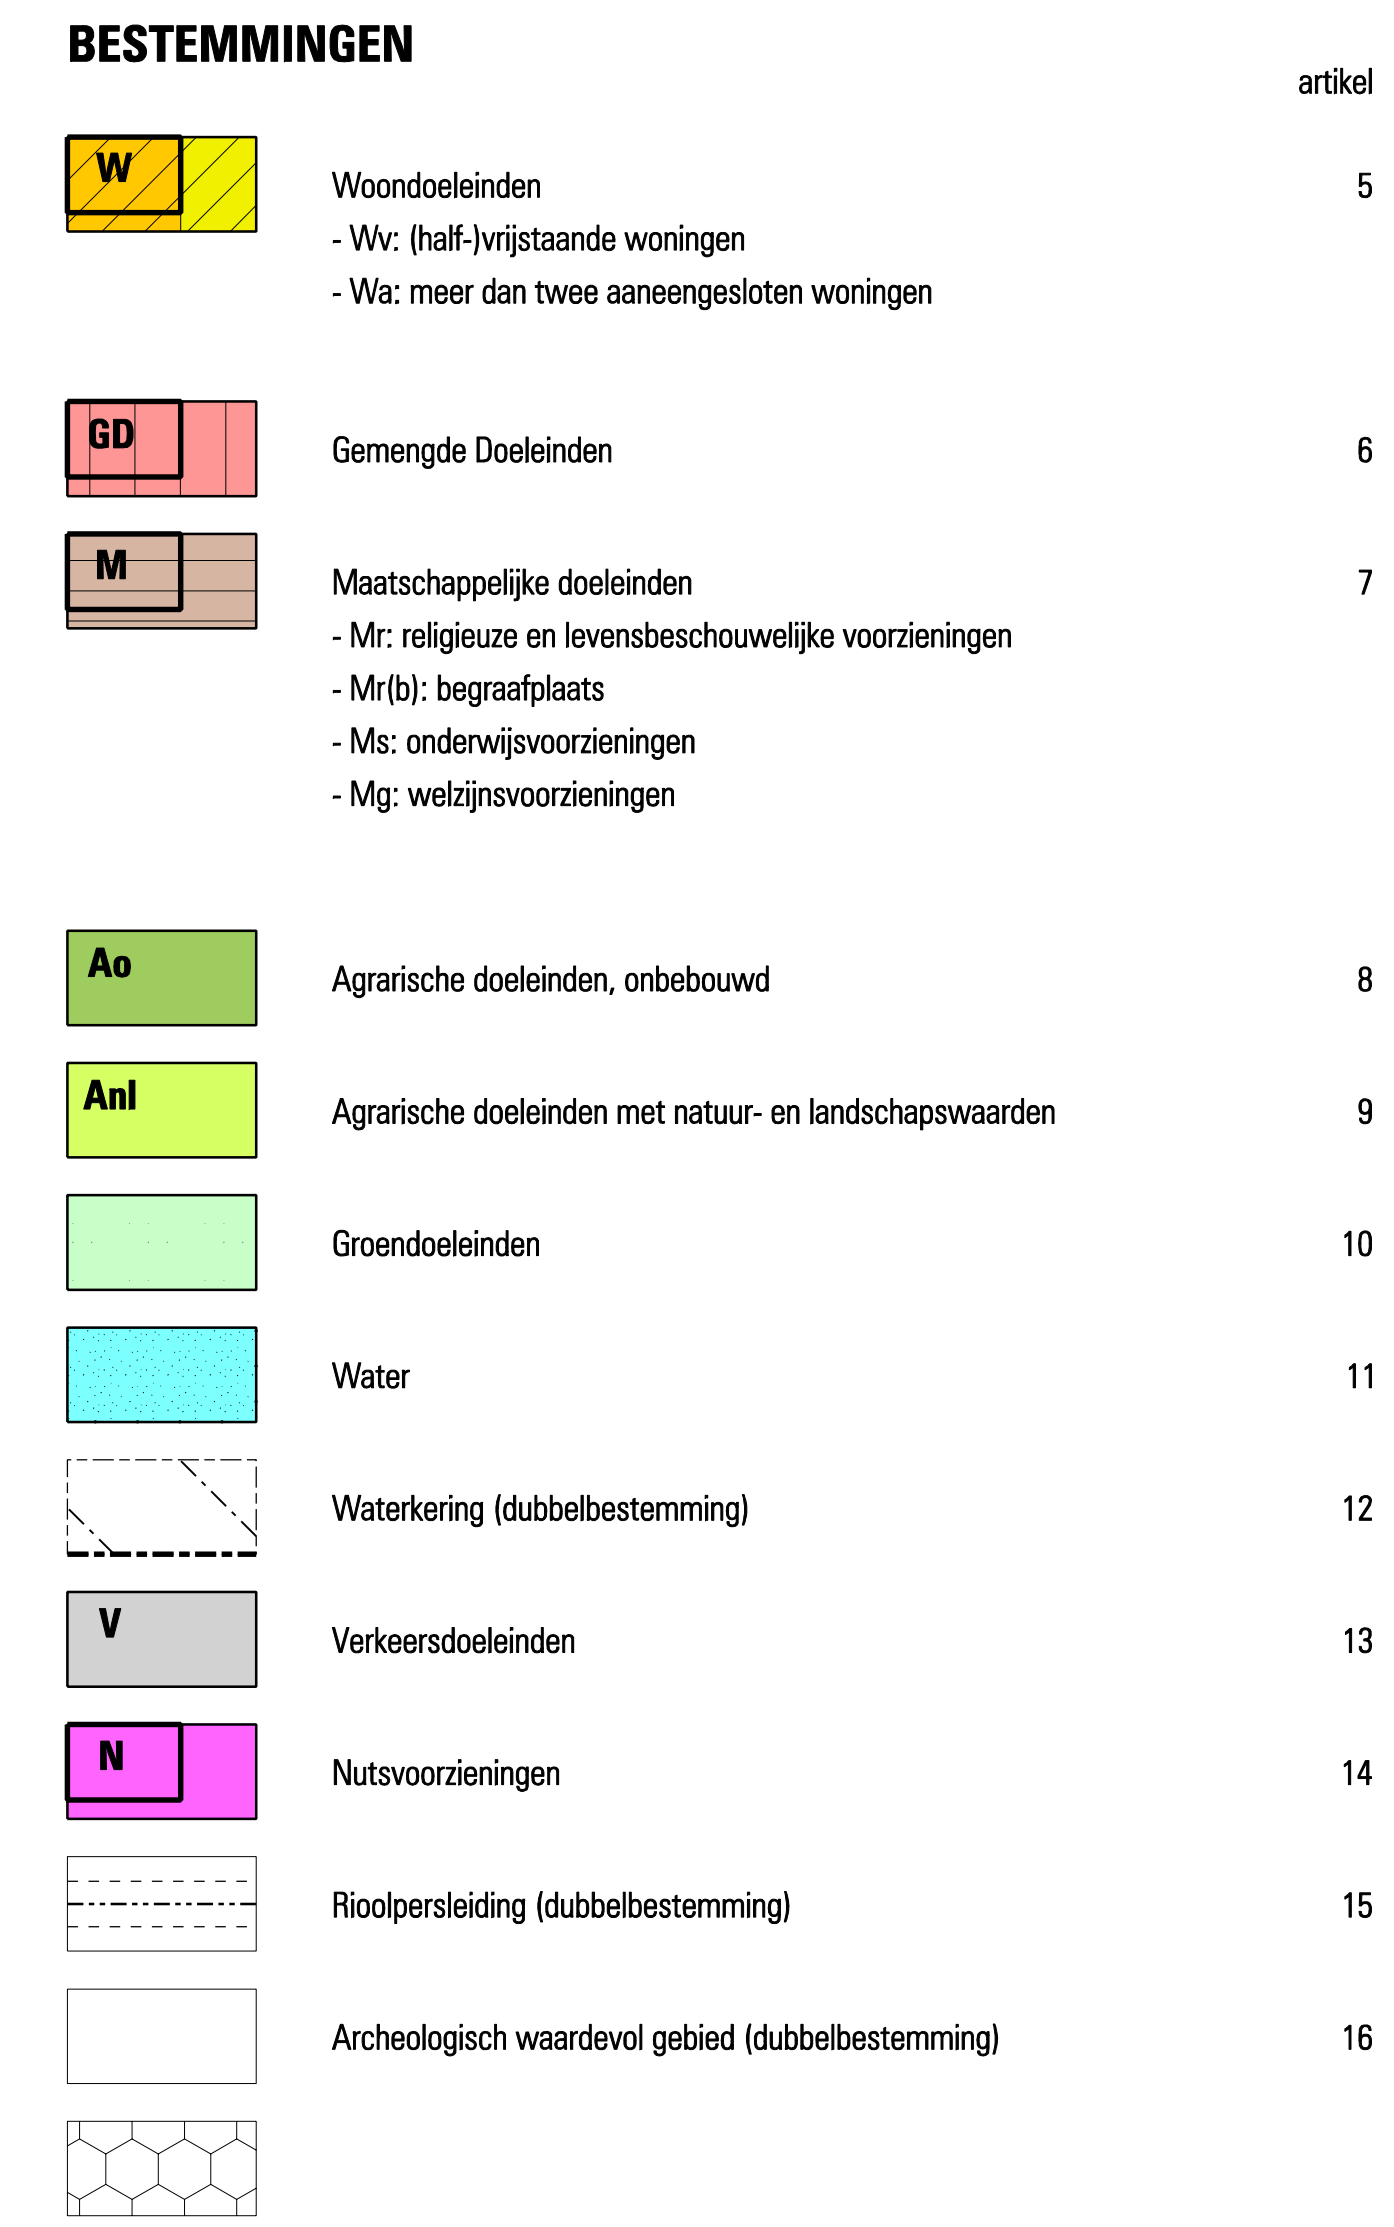

	topografische ondergrond met kadastrale aanvulling
	plengrens
	bouwvlak bouwgrans bestemmingsvlak bestemmingsgrens
	bestemmingsdifferenties:
	detailhandel toegestaan
	bedrijf toegestaan
	gebouw toegestaan
	horeca toegestaan
	zakelijke dienstverlening toegestaan
	garageboxen toegestaan
	2 woningen toegestaan
	voor- of zijtuin, open erf
	maximale goothoogte in meters
	maximum bebouwingspercentage
	beeldbepalend pand
	rijksmonument
	aanduiding bedrijfswoning
	milleuhindercontour

opdrachtnummer:					
werf:	gemeente VIANEN				
onderwerp:	bestemmingsplan Eeverdingen Dorp				
	plankaart				
datum:	15-12-2004	gemaakt:	19-01-2005	formaat:	verkl. A0
best:	1	R.W.	1:1000	laad:	01
g:	1	gaden:	woonerf:		
h:	1		4563.0		