


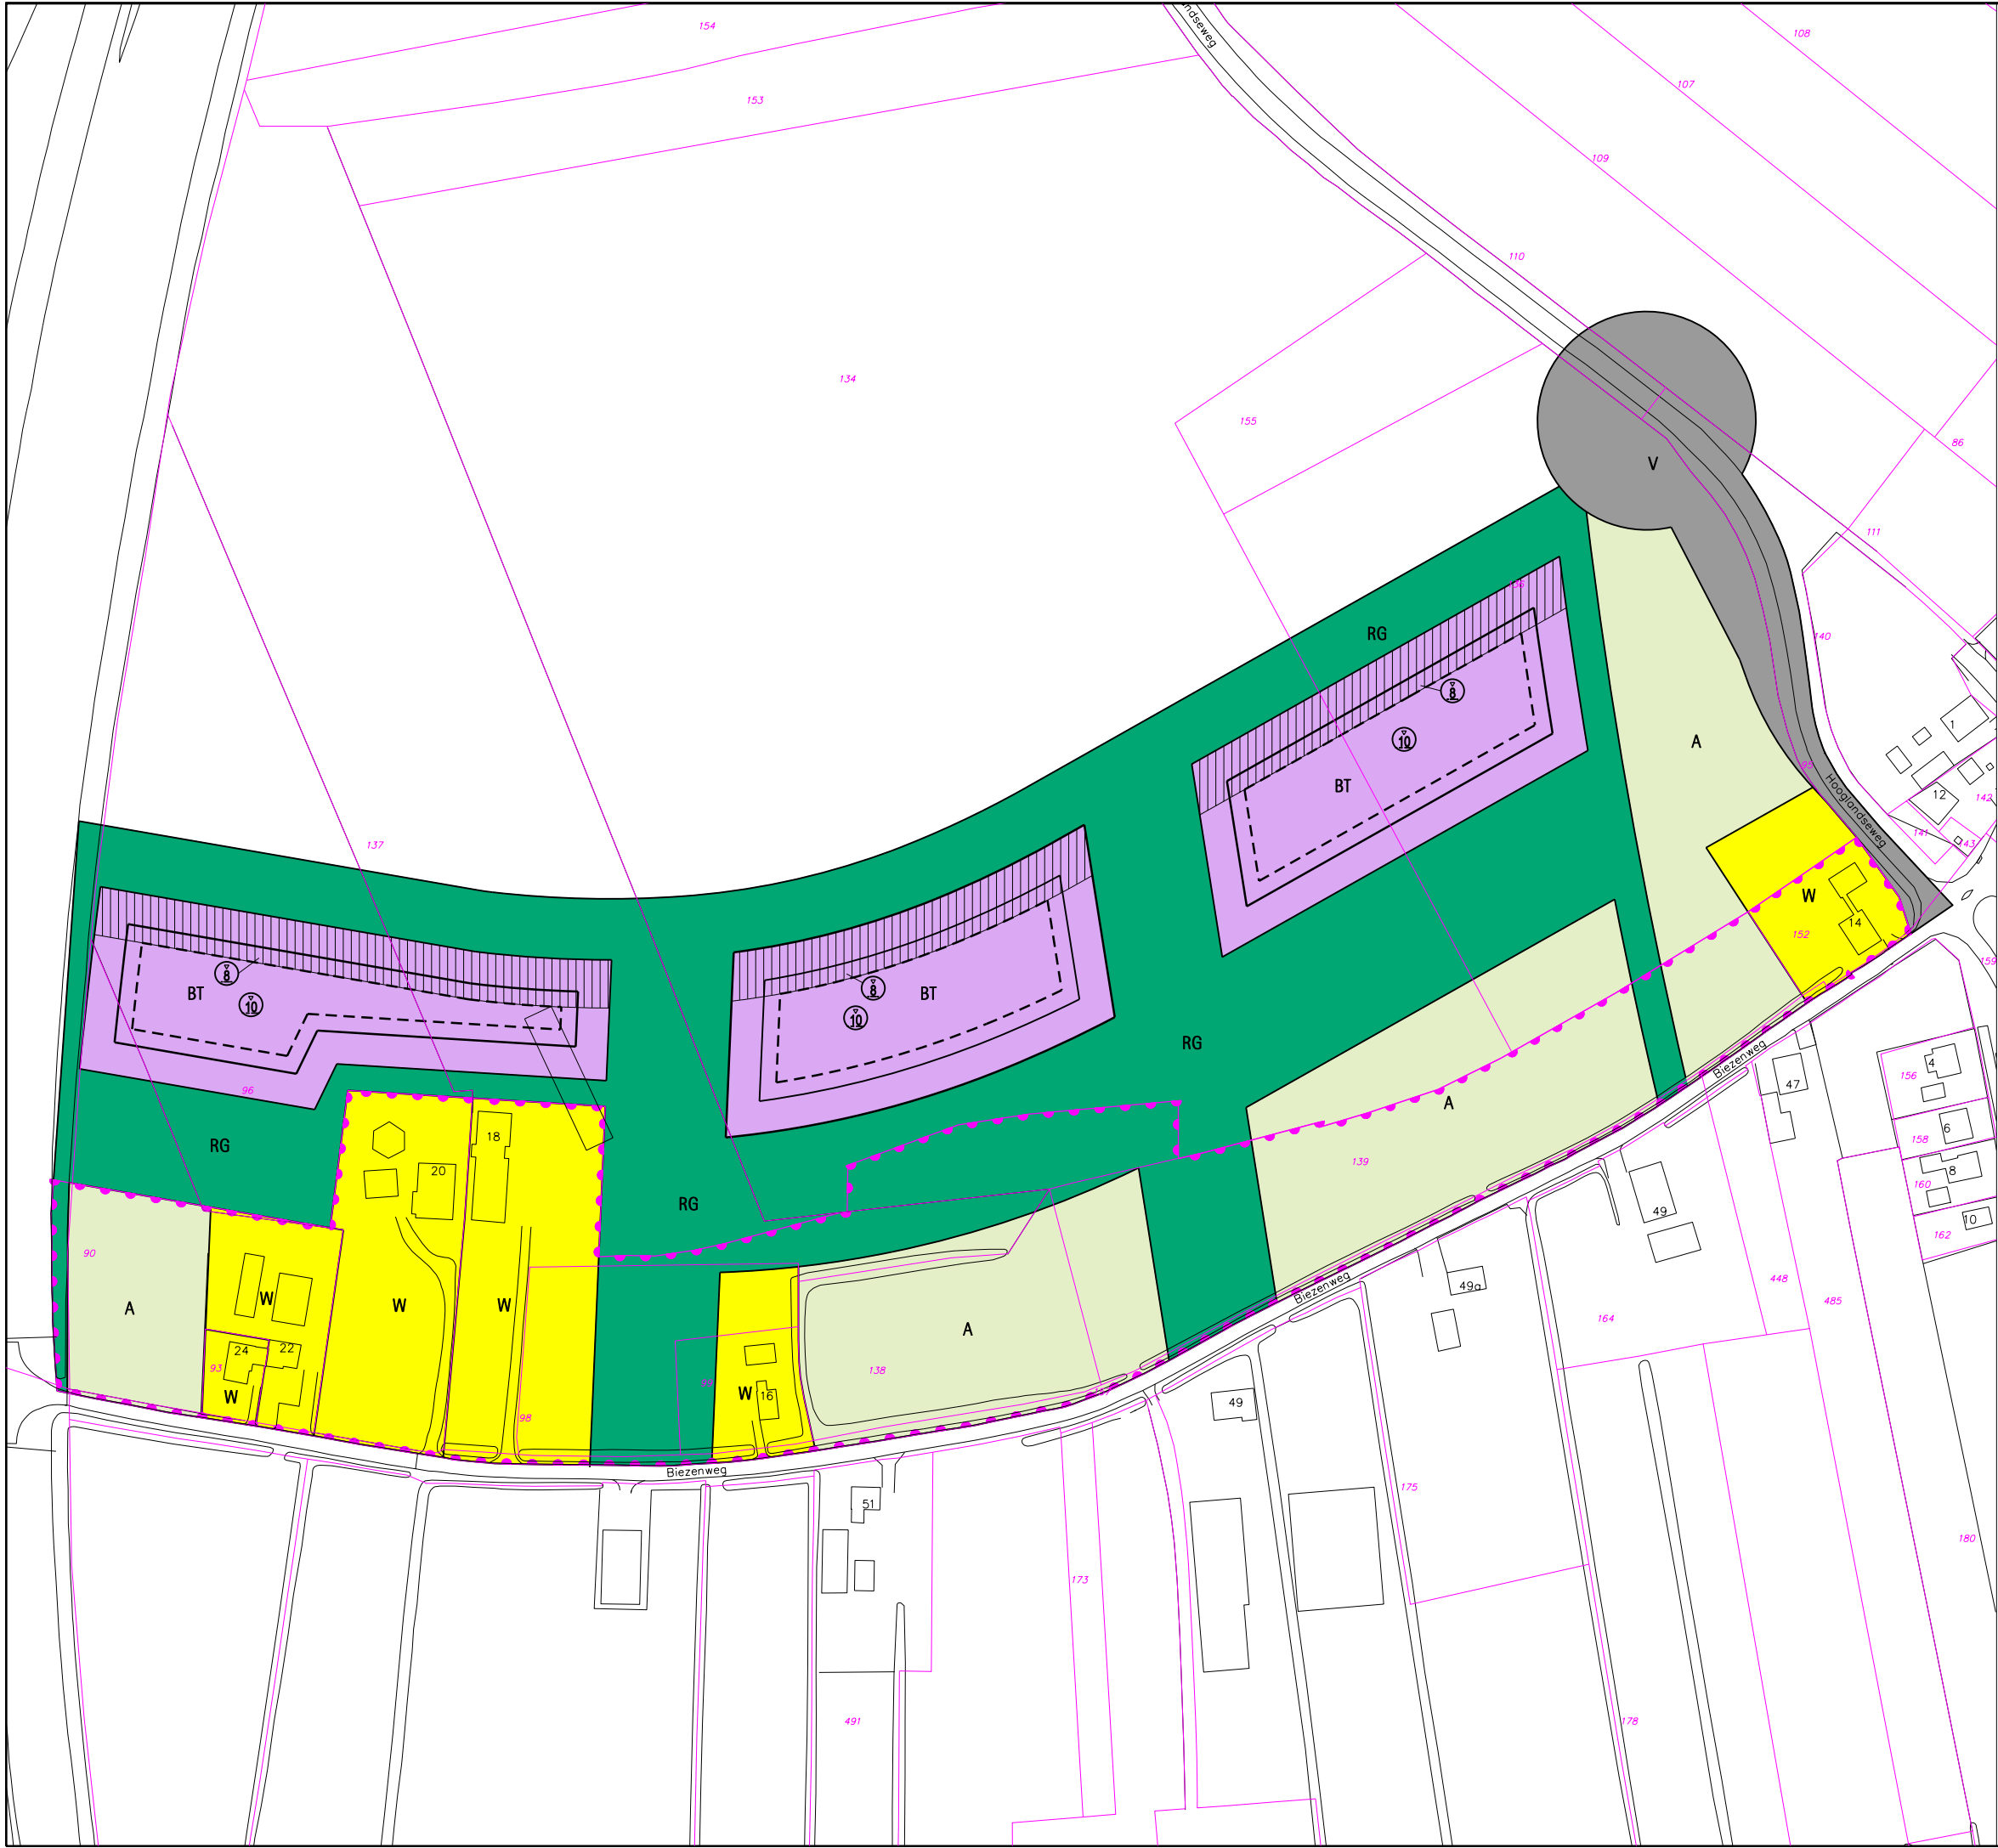

VERKLARING

BT	Bedrijventerrein	Artikel 3
V	Verkeersdoeleinden	Artikel 4
RG	Retentiegebied Groen/water	Artikel 5a
A	Agrarische doeleinden	Artikel 6
W	Wonen	Artikel 7a
	Hoge archeologische verwachtingswaarde	Artikel 7b

AANDUIDINGEN

- plangrens
- topografische gegevens van de bestaande bebouwing met huisnummers
- kadastrale grenzen en perceelnummers
- bestemmingsgrens
- 1e rooilijn, niet verplicht (bouwen achter de rooilijn toegestaan)
- 2e rooilijn, niet verplicht (bouwen achter de rooilijn toegestaan)
- representatieve zone IV
- maximale bouwhoogte

Inbo

Stedenbouwkundigen & Landschapsarchitecten
Geerzesteinlaan 57
Postbus 57
3930 EB Woudenberg
Telefoon (033) 286 82 34
Fax (033) 286 24 08
Internet www.inbo.com

opdrachtgever
Gemeente Vianen

project
Bestemmingsplan bedrijventerrein Gasperwaard
Eerste partiële herziening Overgangszone Biezenweg

onderwerp
Plankaart

projectleider
BB
getekend
CP
datum
31.01.2008
basisdocumenten
Gaspcrw_gblsldgn
Gaspcrw_kldgn

projectnummer
P06221
schaal
1:2000
format
A3
status
ontwerp
bladnummer
062218p01