


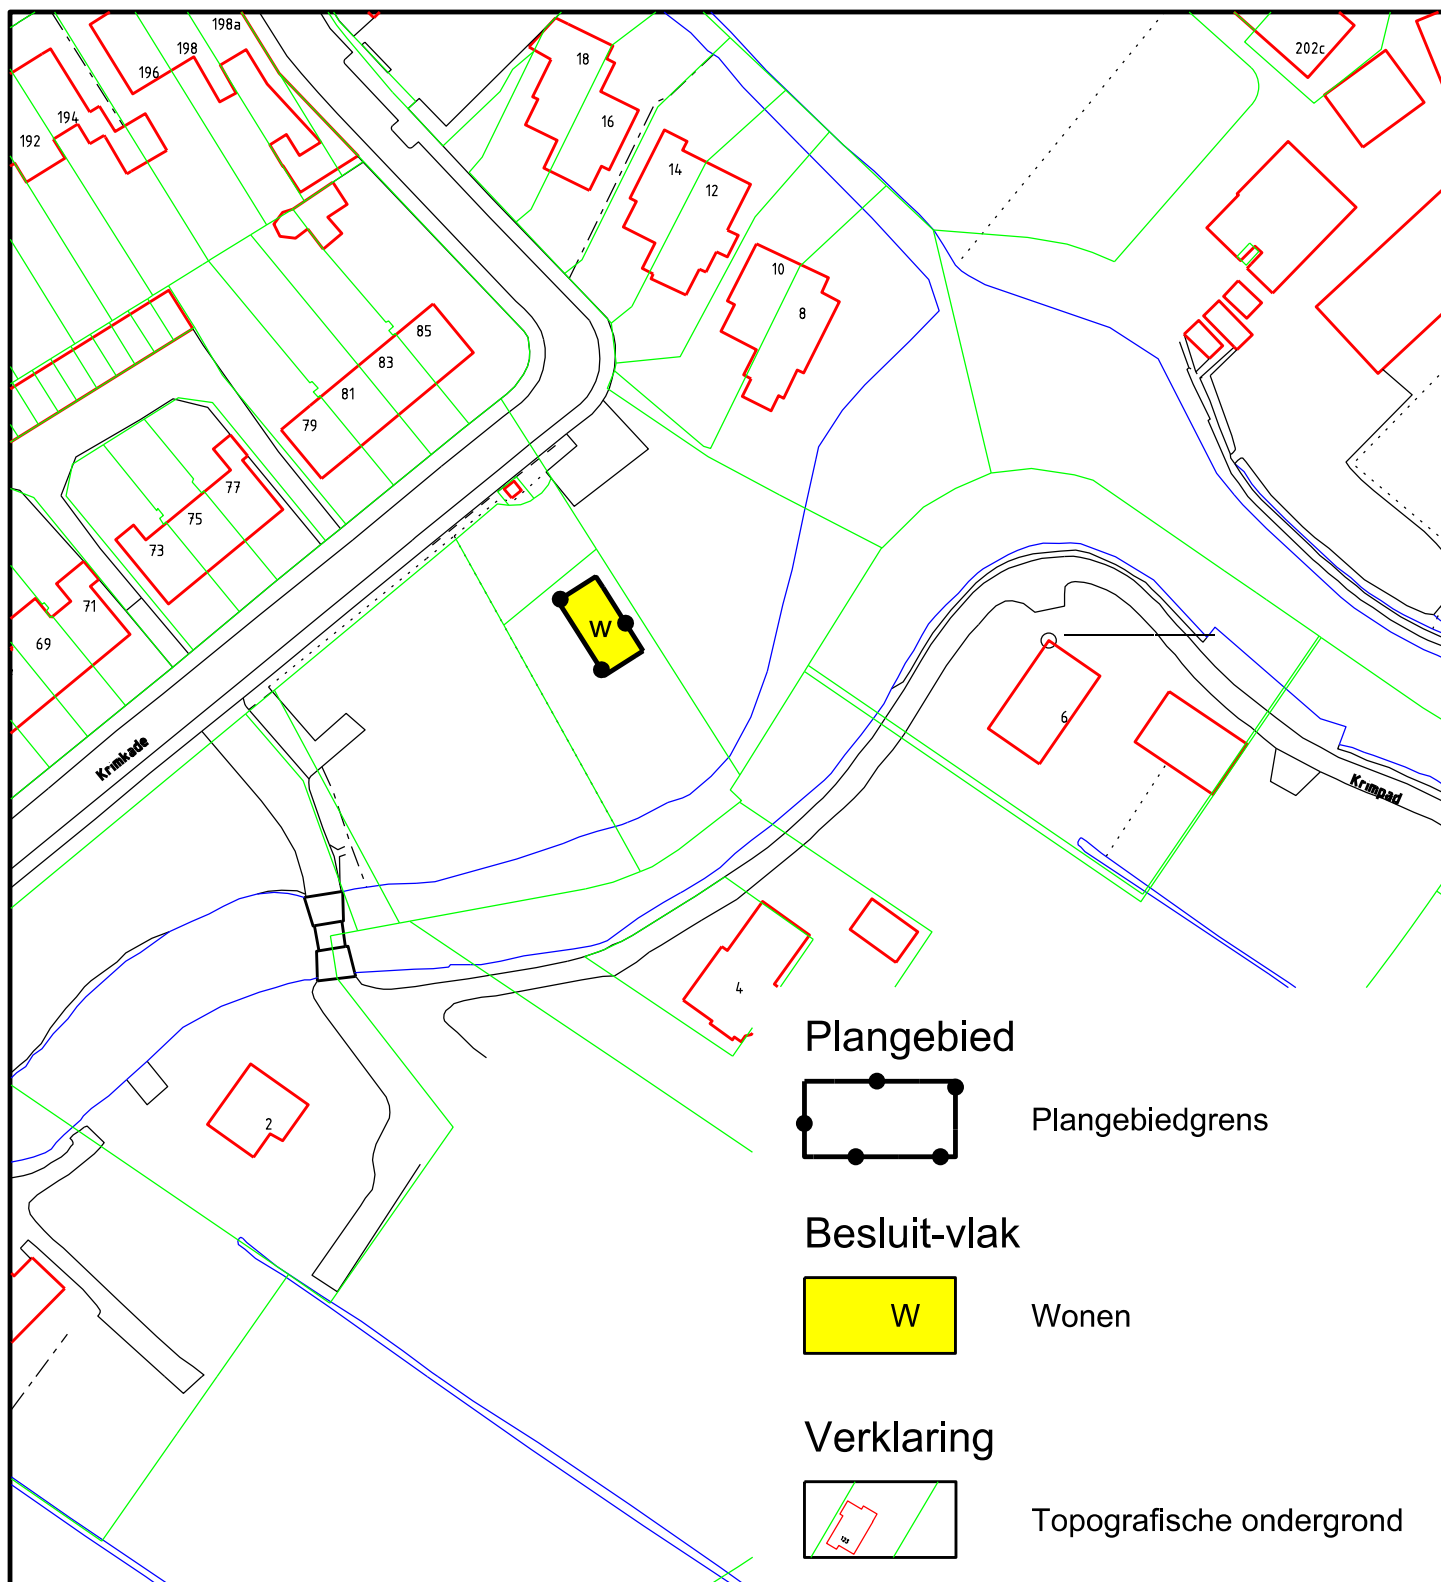

Gemeente Voorschoten

Projectbesluit

Krimkade 91



Datum

28.03.2011

Schaal

A4 | 1:1000

Bestandsnaam

NL.IMRO.0626.2010Krimkade91-PB20.dgn

Getekend

JK

Status

ontwerp

Gezien

MH

Gewijzigd

..

Blad

1 van 1

..

..

..



Van Oosten Groep
ADVIES & DETACHERING

www.vanoostengroep.nl - info@vanoostengroep.nl Postbus 196 - 2100 AD Heemstede - tel. 023 5471912