


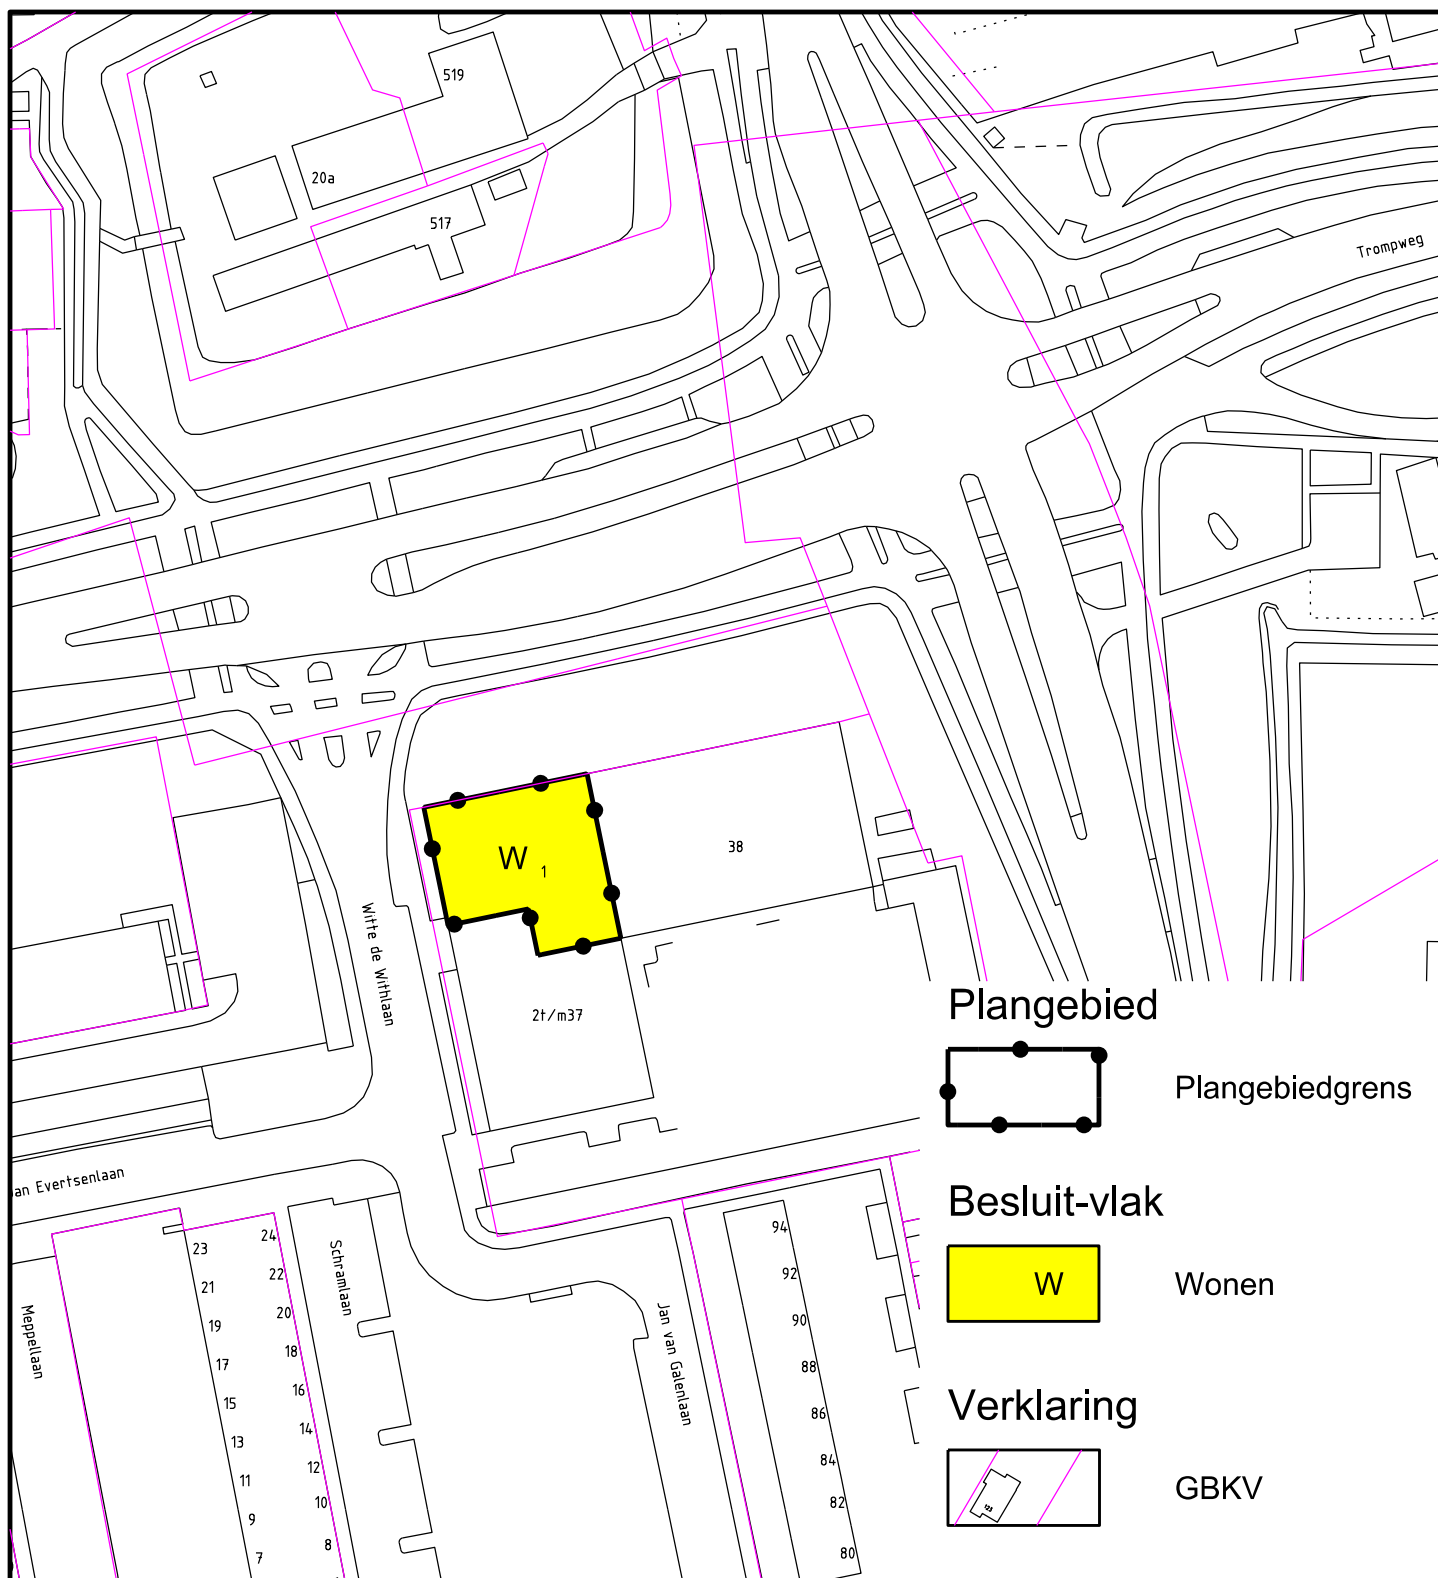

Gemeente Voorschoten

Projectbesluit

Witte de Withlaan 1d



Datum

19.10.2010

Schaal

A4 | 1:1000

Bestandsnaam

i_NL.IMRO.0626.WittedeWith1d-PB21

Getekend

JK

Status

ontwerp

Gezien

IS

Gewijzigd

..

Blad

1 van 1

..

..

..



Van Oosten Groep
ADVIES & DETACHERING

www.vanoostengroep.nl - info@vanoostengroep.nl Postbus 196 - 2100 AD Heemstede - tel. 023 5471912