




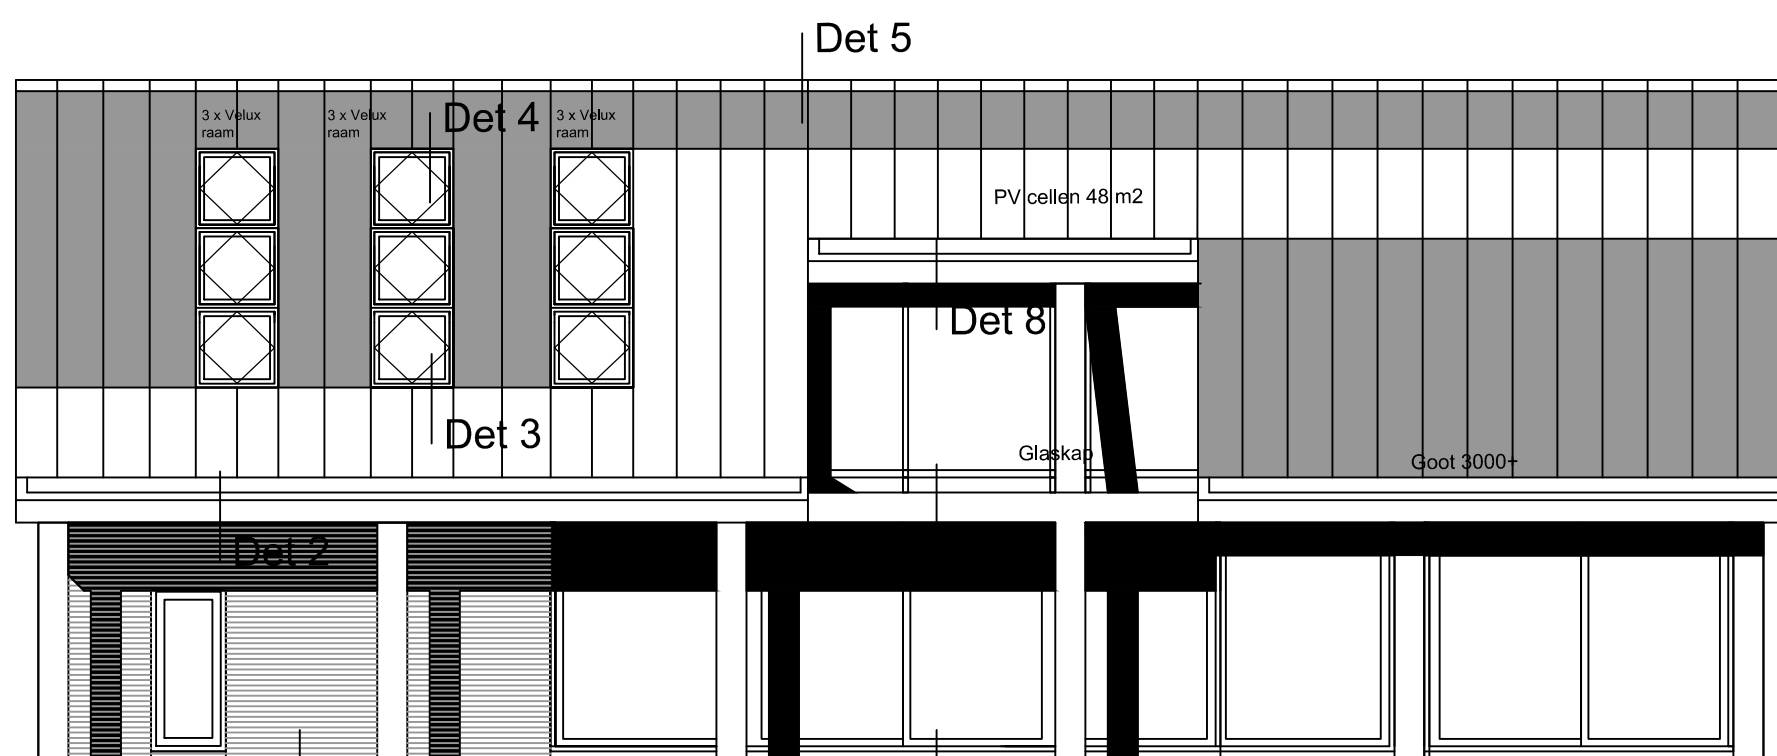


Tuingevel

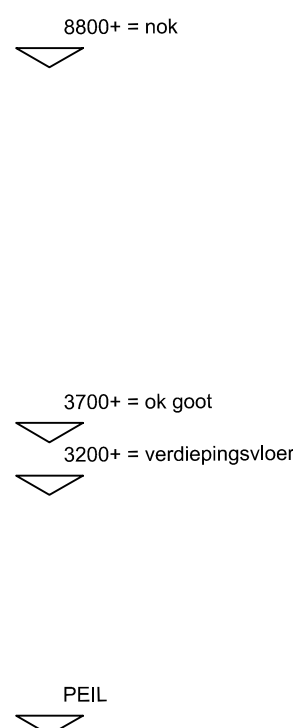

Entreegevel

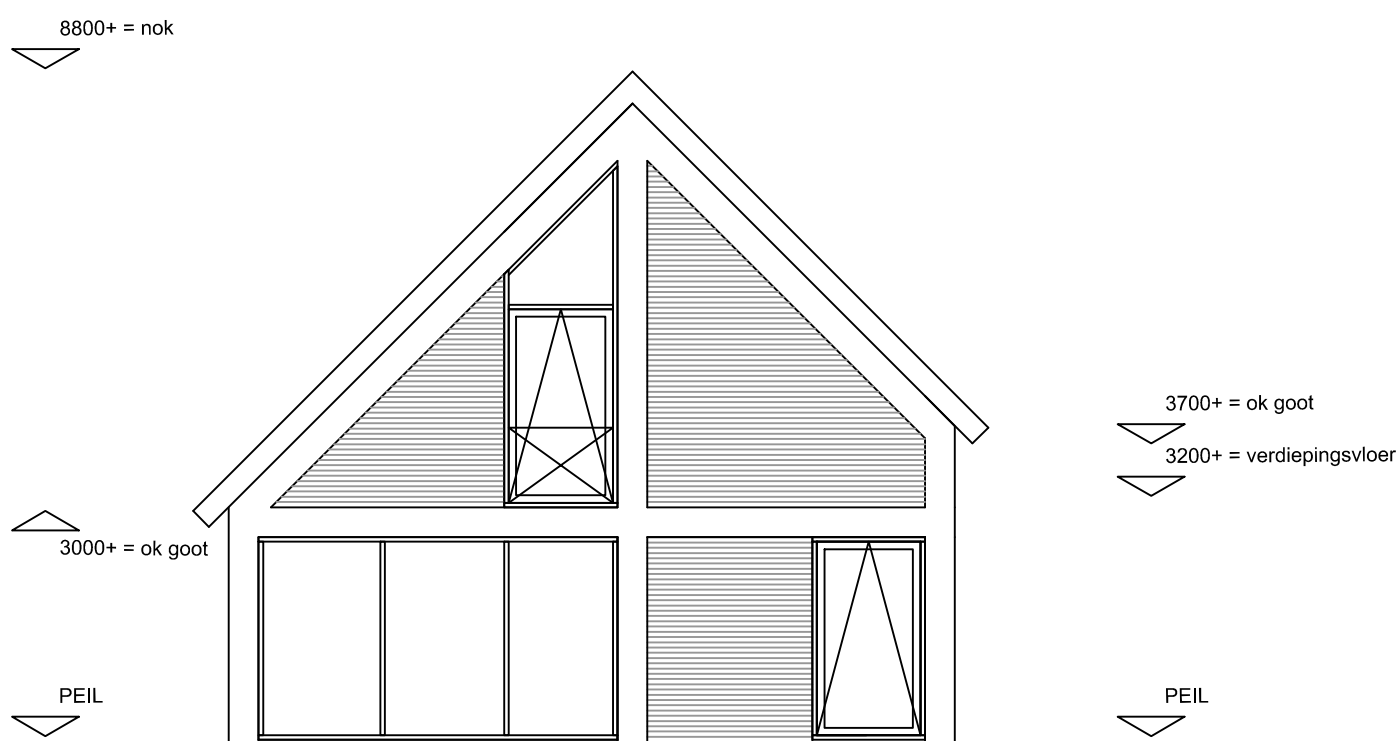

Zijgevel

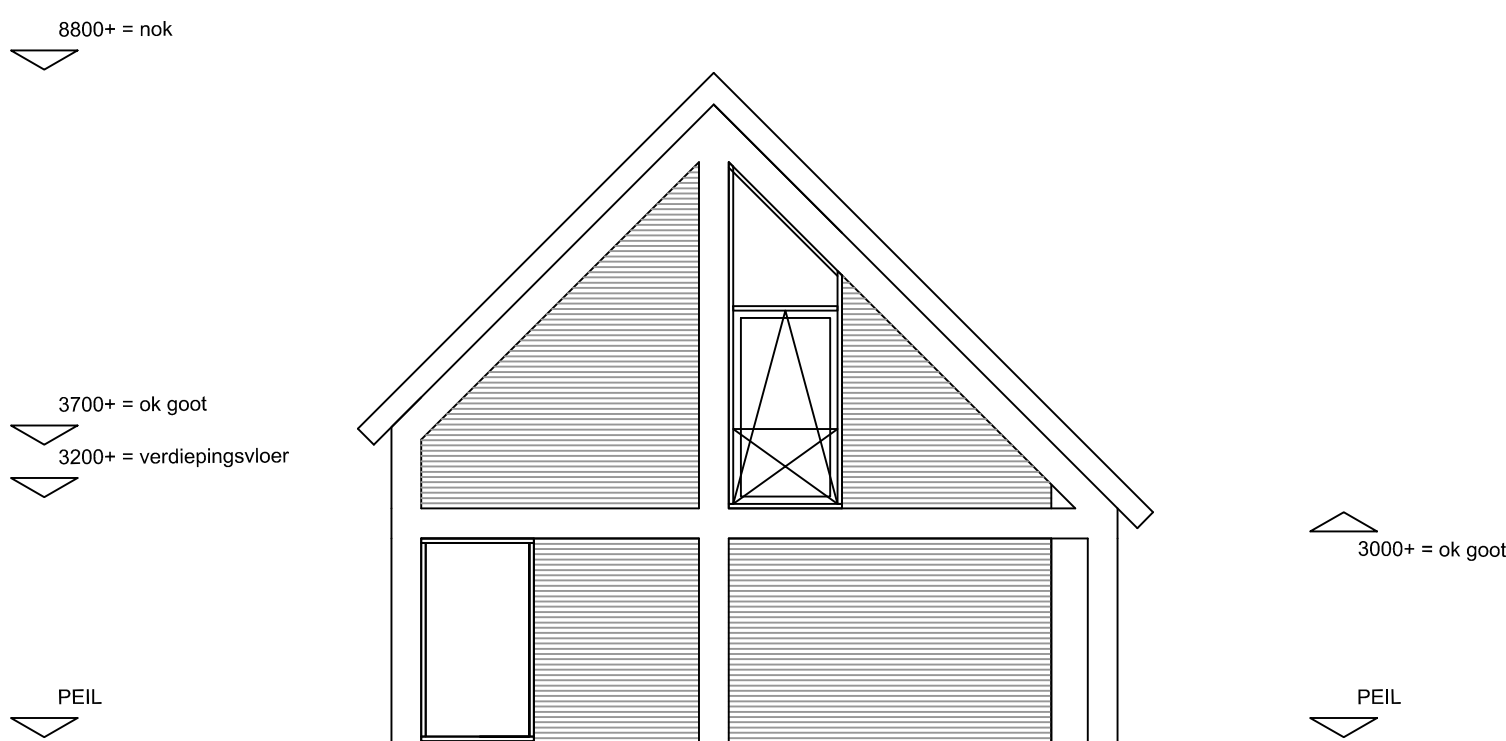

Zijgevel

**Behoort bij besluit van
Burgemeester en Wethouders
der gemeente Voorschoten
No. Z/18/022657**

D.D. 22 juli 2020

Rc Begane grondvloer = 6,0
Rc Gevels = 4,5
Rc dak = 6,0
Rc scheidingwand garage = 4,5
U beglazingen = 1,2

werk **1610**
Villa Essenlaan Voorschoten

opdrachtgever

blad **DO 02**
versie **A**
eerste datum 30-6-2018
wijzigingsdatum
wijzigingsomschrijving

omschrijving **gevels**

schaal 1:100
formaat A2

fase **Bouwaanvraag**

VVKH architecten WKH architecten bv

Noordeinde 2E
2311 CD Leiden

T (071) 514 99 57
info@vvh.nl
www.vvh.nl