




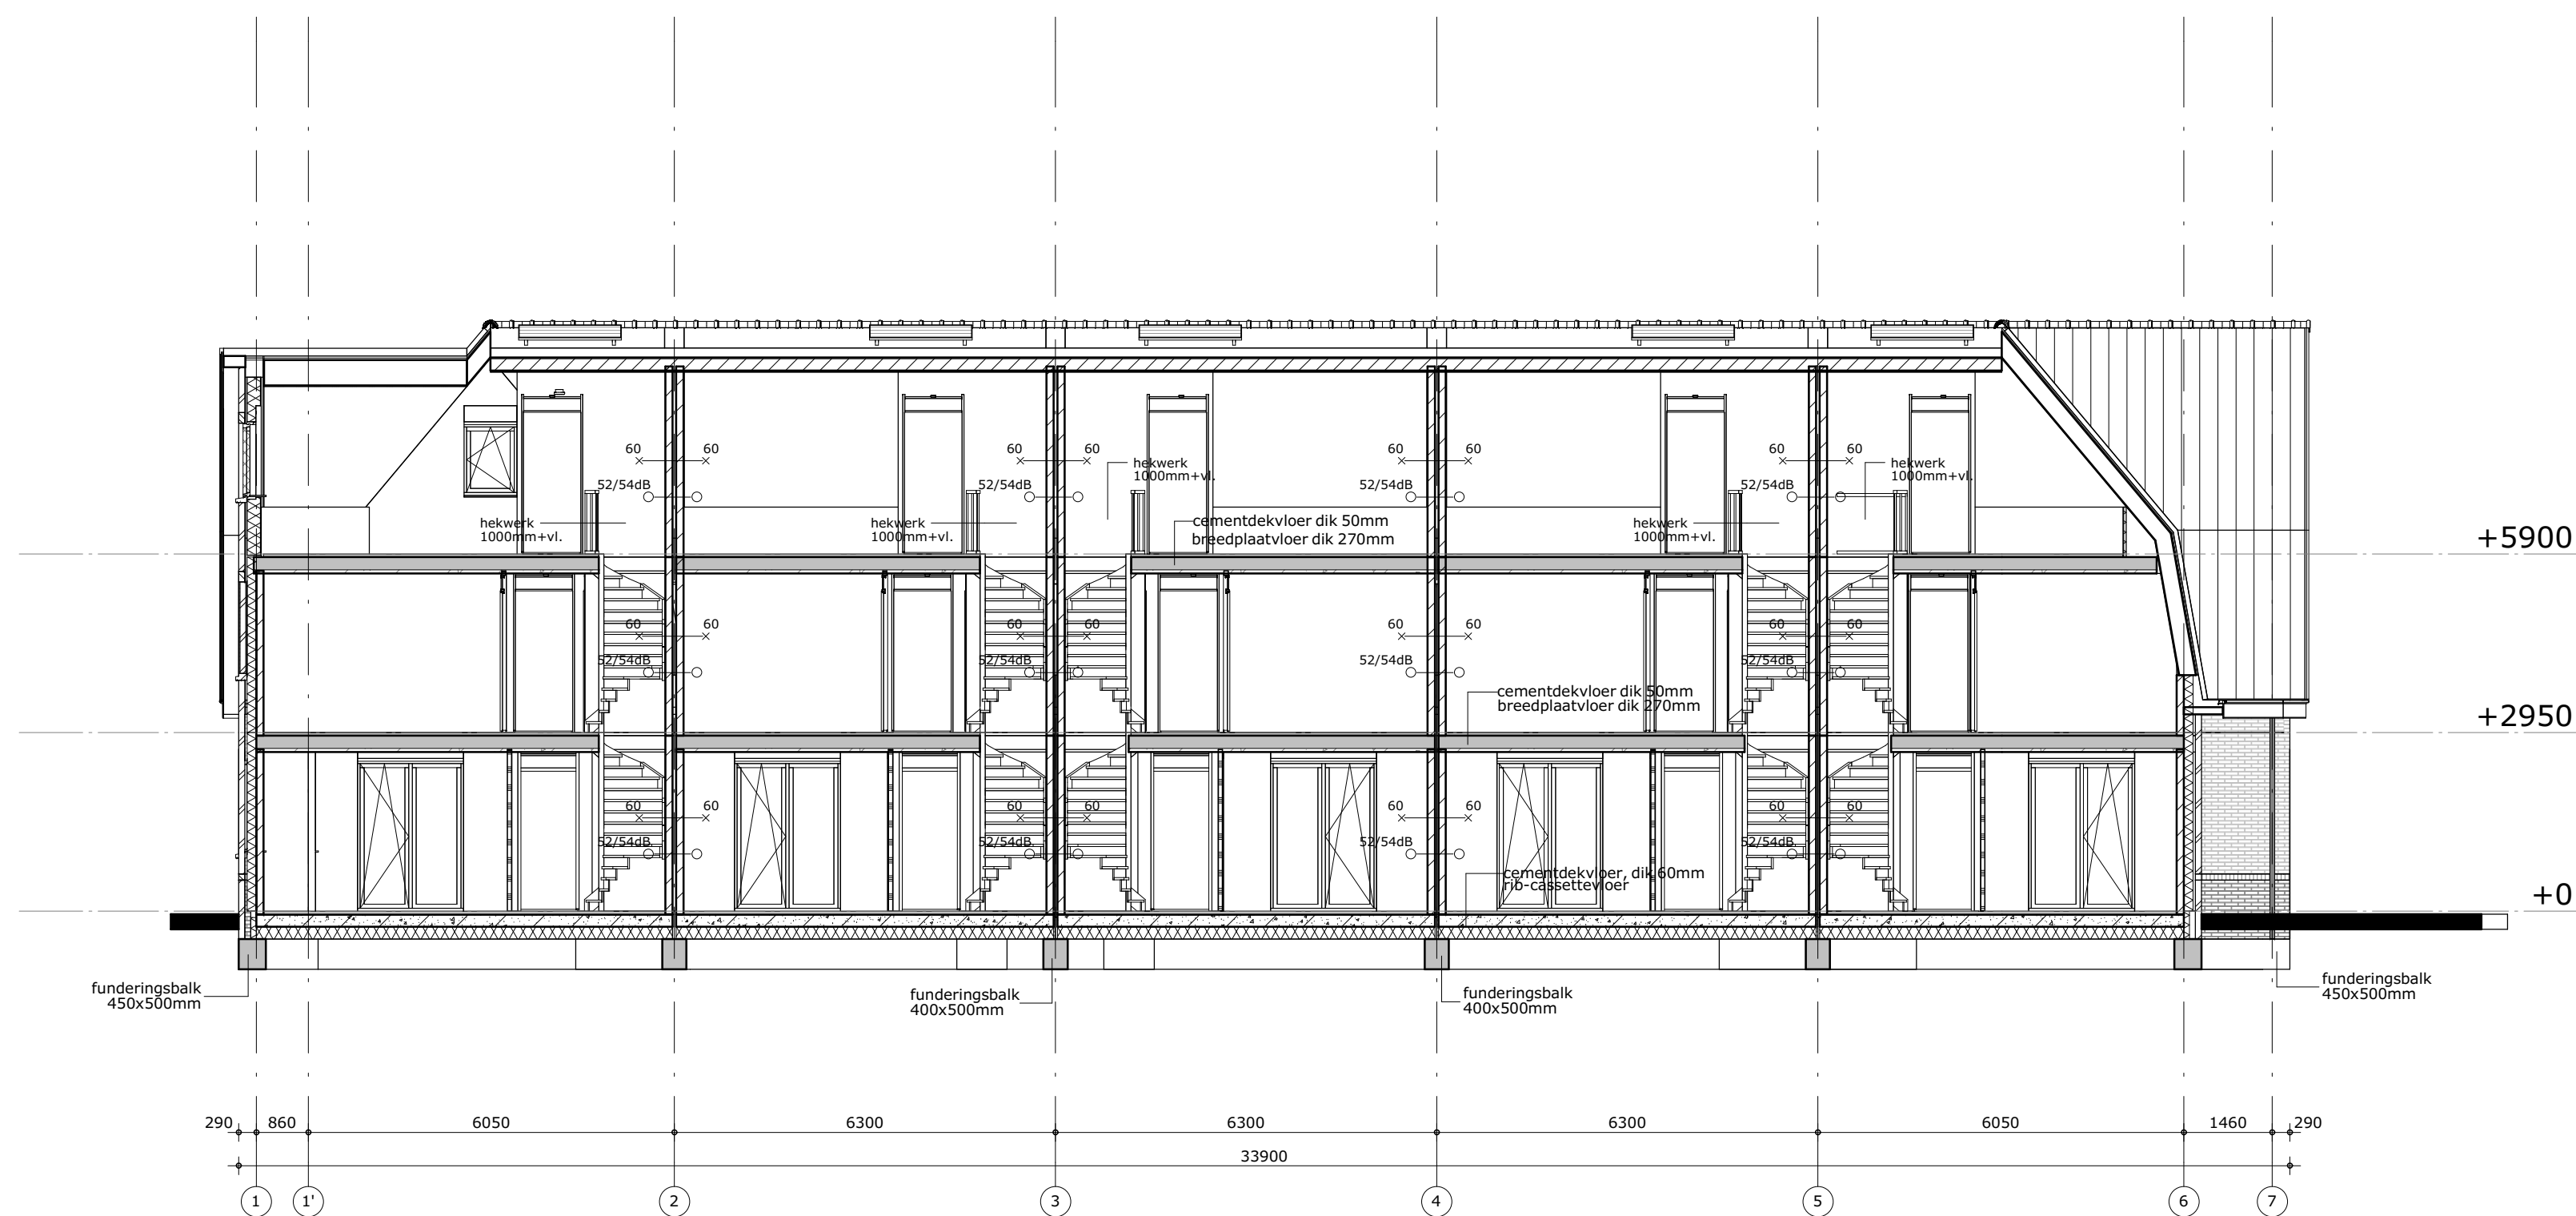

doorsnede B

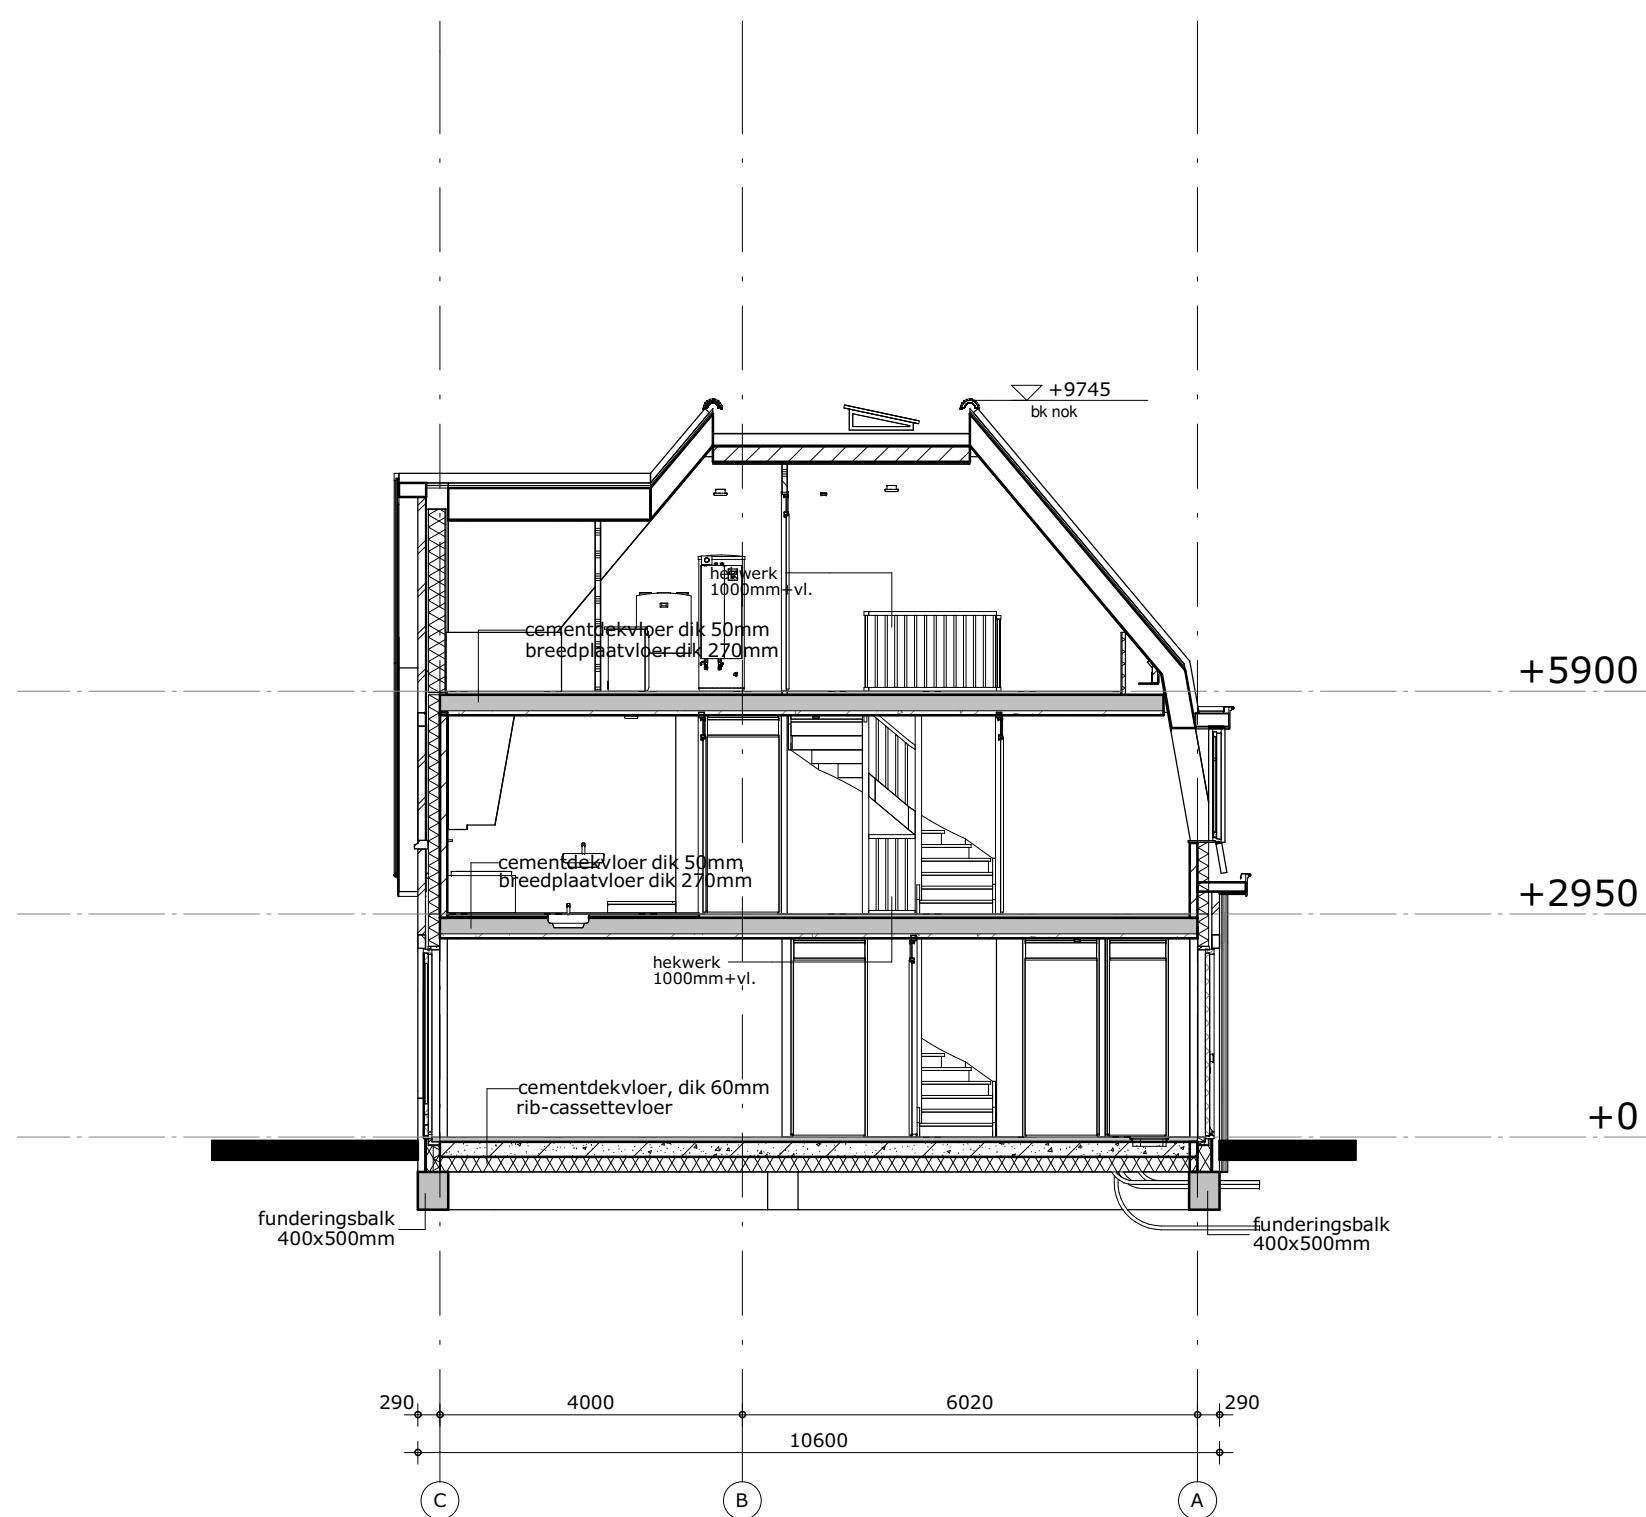

doorsnede A

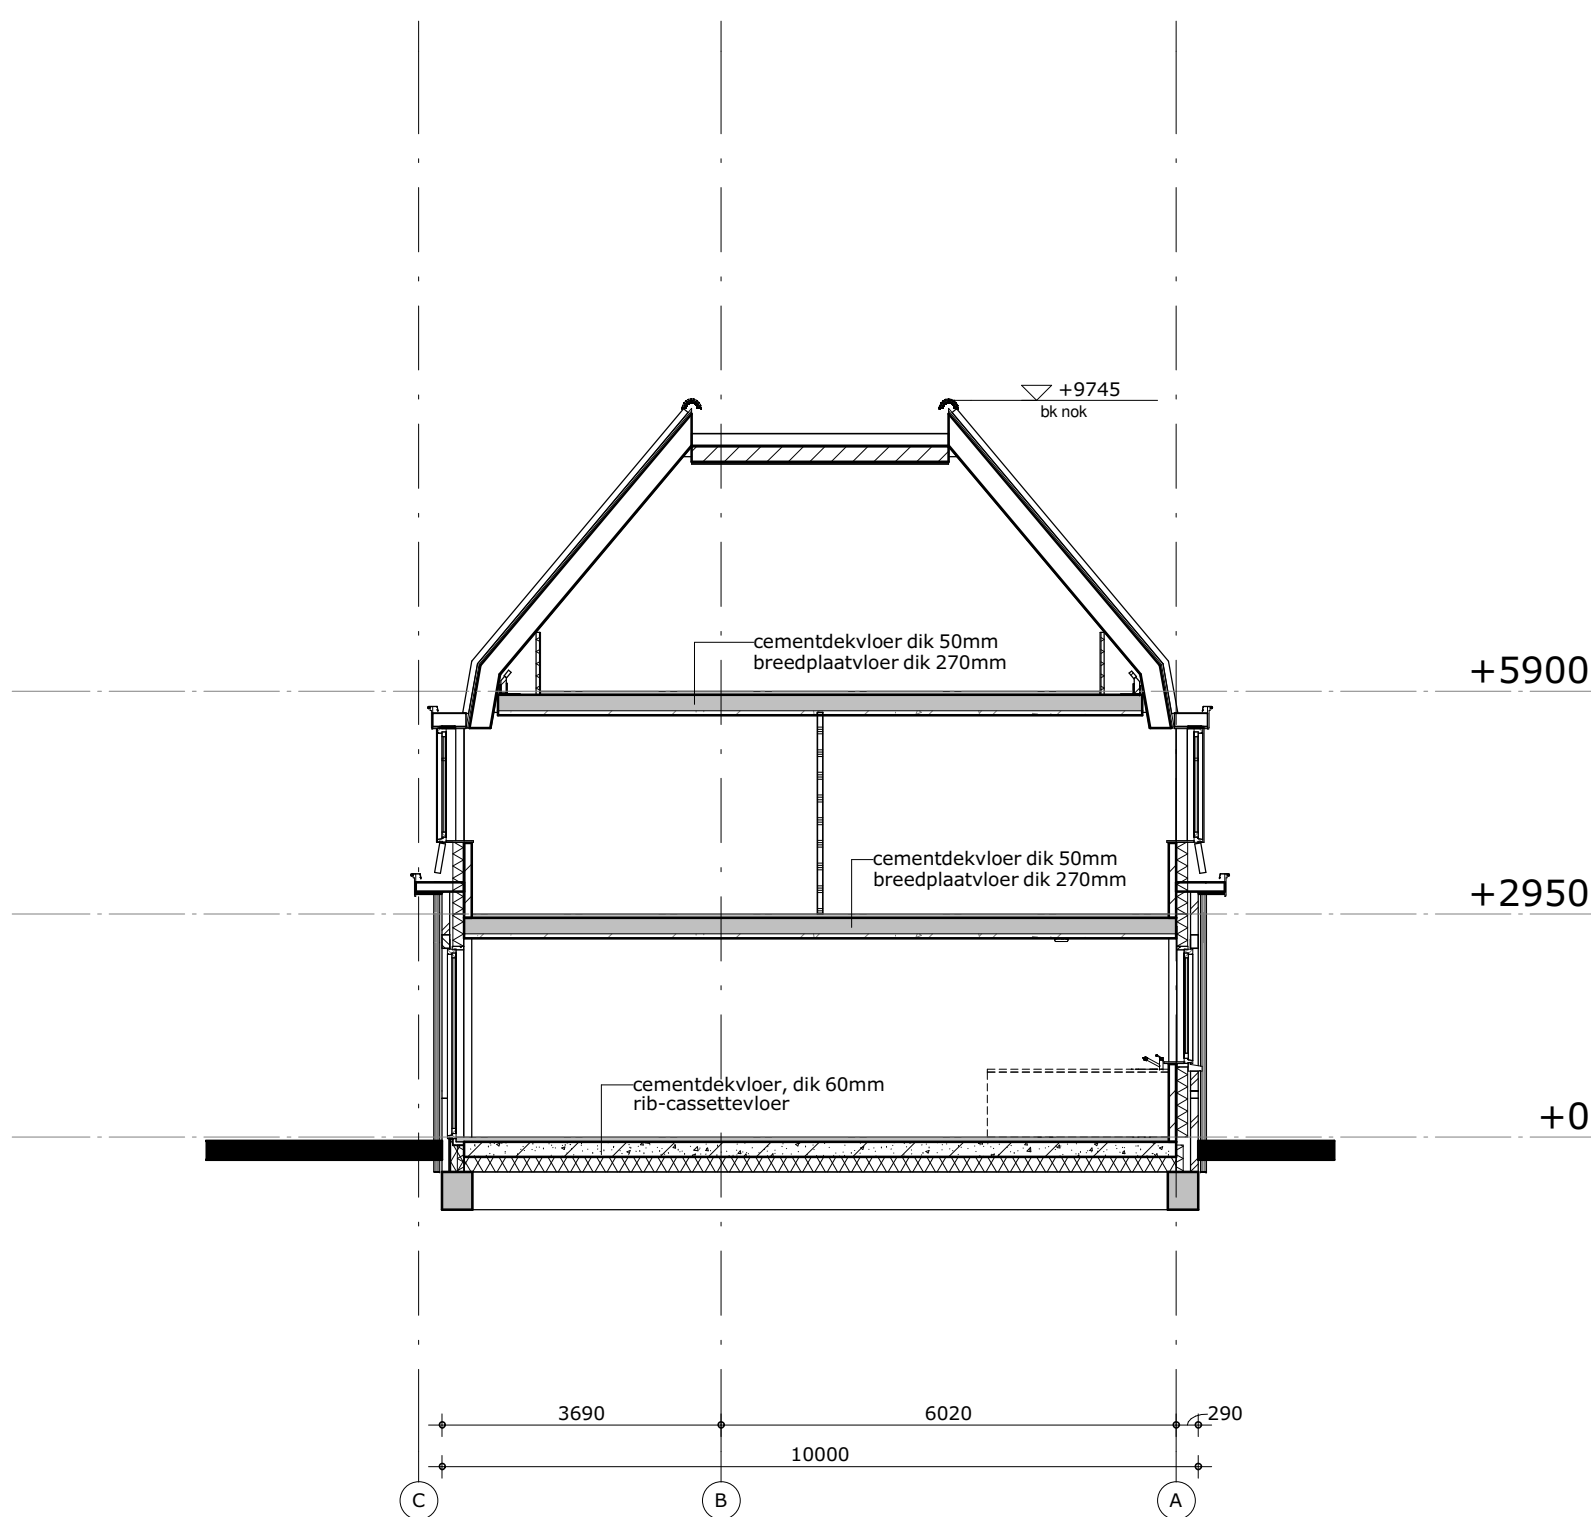

doorsnede C



project
Nieuwbouw van 5 woningen
aan de Leidseweg te Voorschoten

omschrijving
doorsneden

opdrachtgever Niersman B.V.	schaal 1:100	gewijzigd 30-05-2018 16-07-2018 12-12-2018	projectnummer 5548_00
formaat A1	status aanvraag omgevingsvergunning		tekeningnummer N0301
getekend j.z.	datum 14-11-2017		