





voorgevel



rechter zijgevel

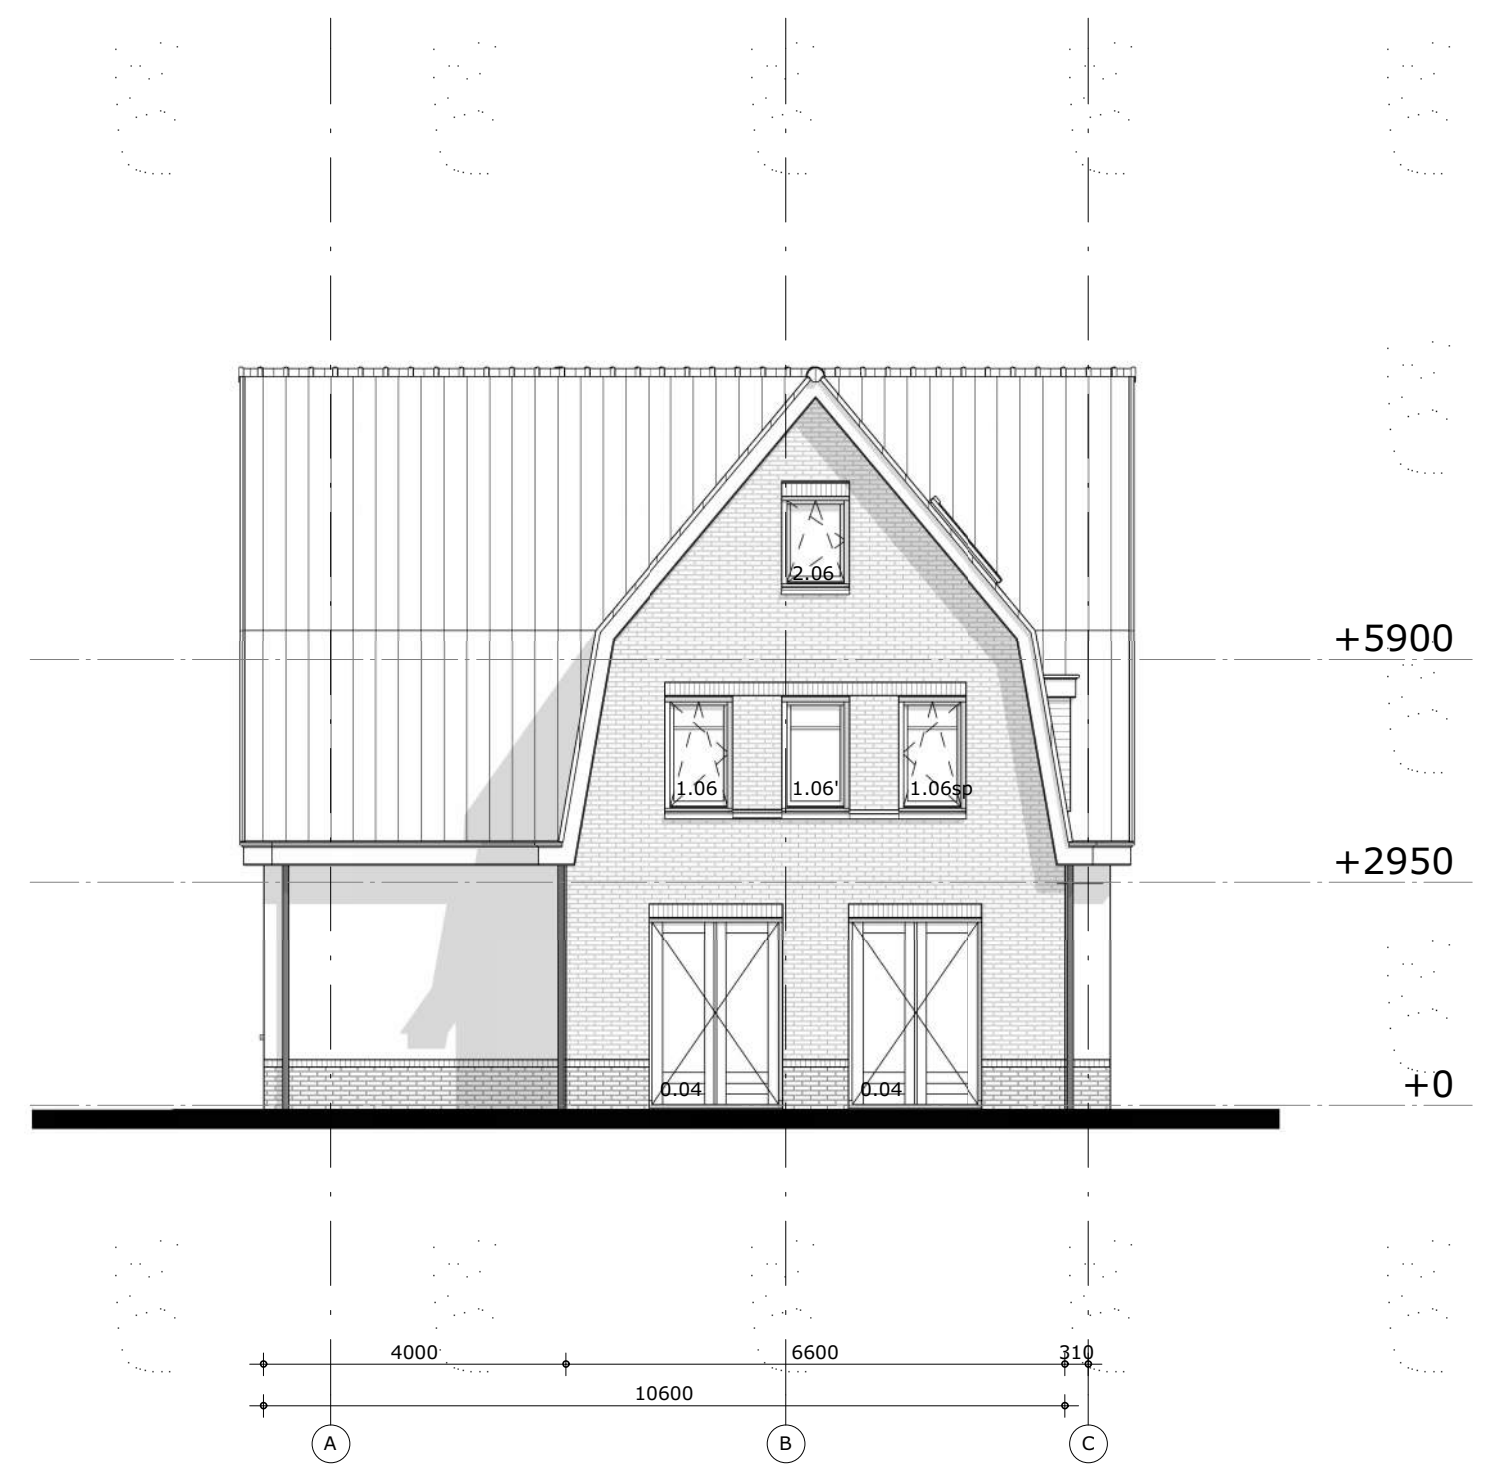

achtergevel

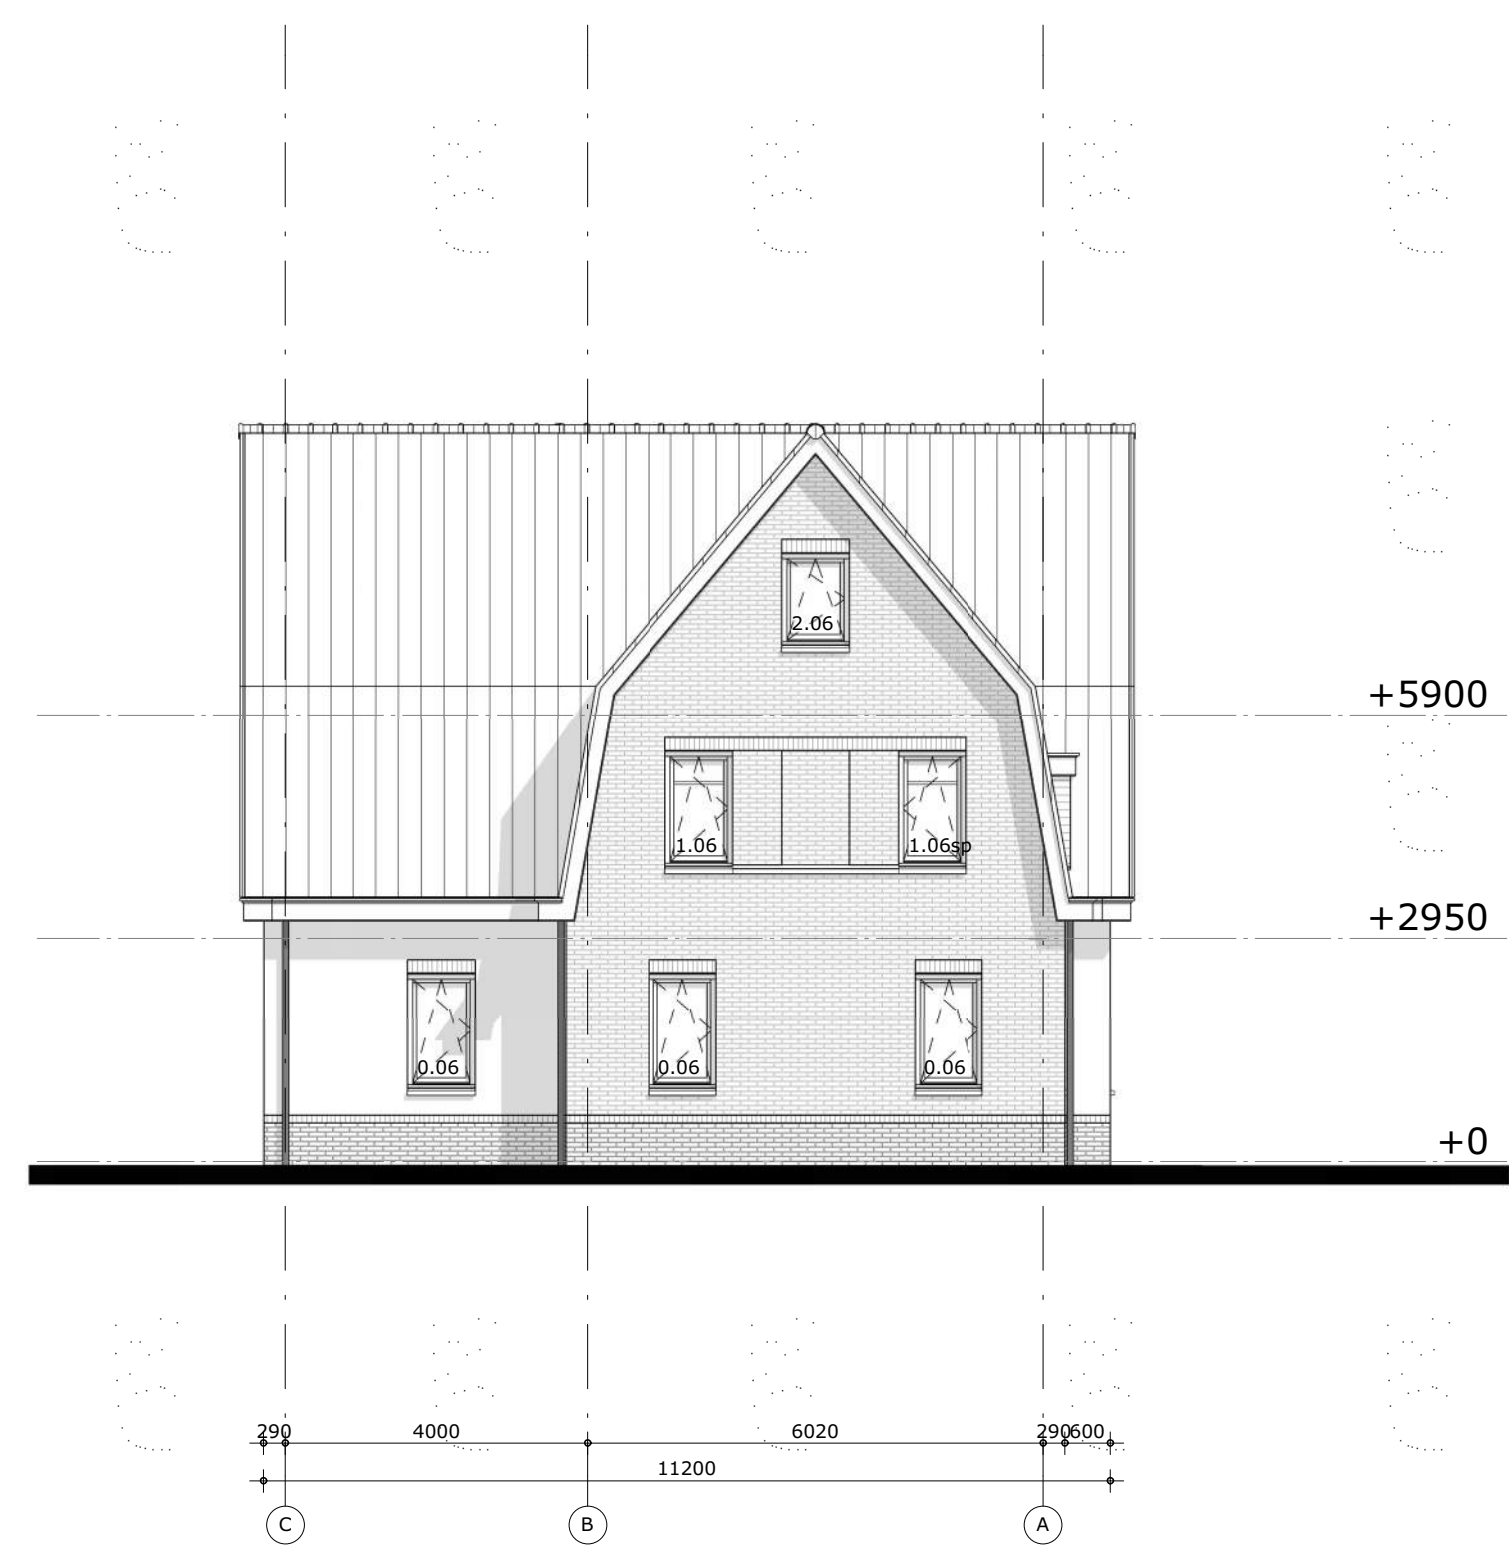

linker zijgevel

Commissie WCE Wassenaar	d.d. 17 januari 2019
Akkoord H.S.	
Aanhouden H.S.	
Niet akkoord H.S.	

M Van Manen

project
Nieuwbouw van 5 woningen
aan de Leidseweg te Voorschoten

omschrijving
gevels

opdrachtgever
Niersman B.V.

formaat
A1

getekend
J.Z.

schaal
1:100

status
aanvraag
omgevingsvergunning

datum
14-11-2017

gewijzigd
30-05-2018
16-07-2018
24-09-2018
09-10-2018
12-12-2018
15-01-2019

projectnummer
5548_00

tekeningnummer
N0201