




voorgevel

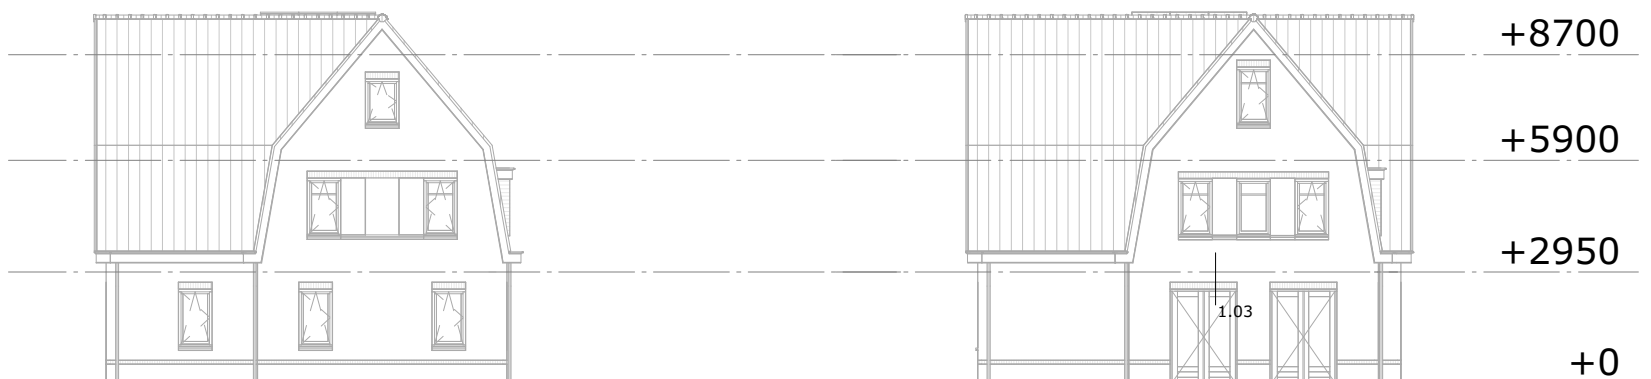

achtergevel



linker zijgevel

rechter zijgevel



project
**Nieuwbouw van 5 woningen
aan de Leidseweg te Voorschoten**

omschrijving
principe details

opdrachtgever
Niersman B.V.

formaat
A3

getekend
j.z.

schaal
1:200/ 1:5


status
aanvraag
omgevingsvergunning

datum
14-11-2017


gewijzigd
24-09-2018
09-10-2018

projectnummer
5548_00

tekeningnummer
N0401

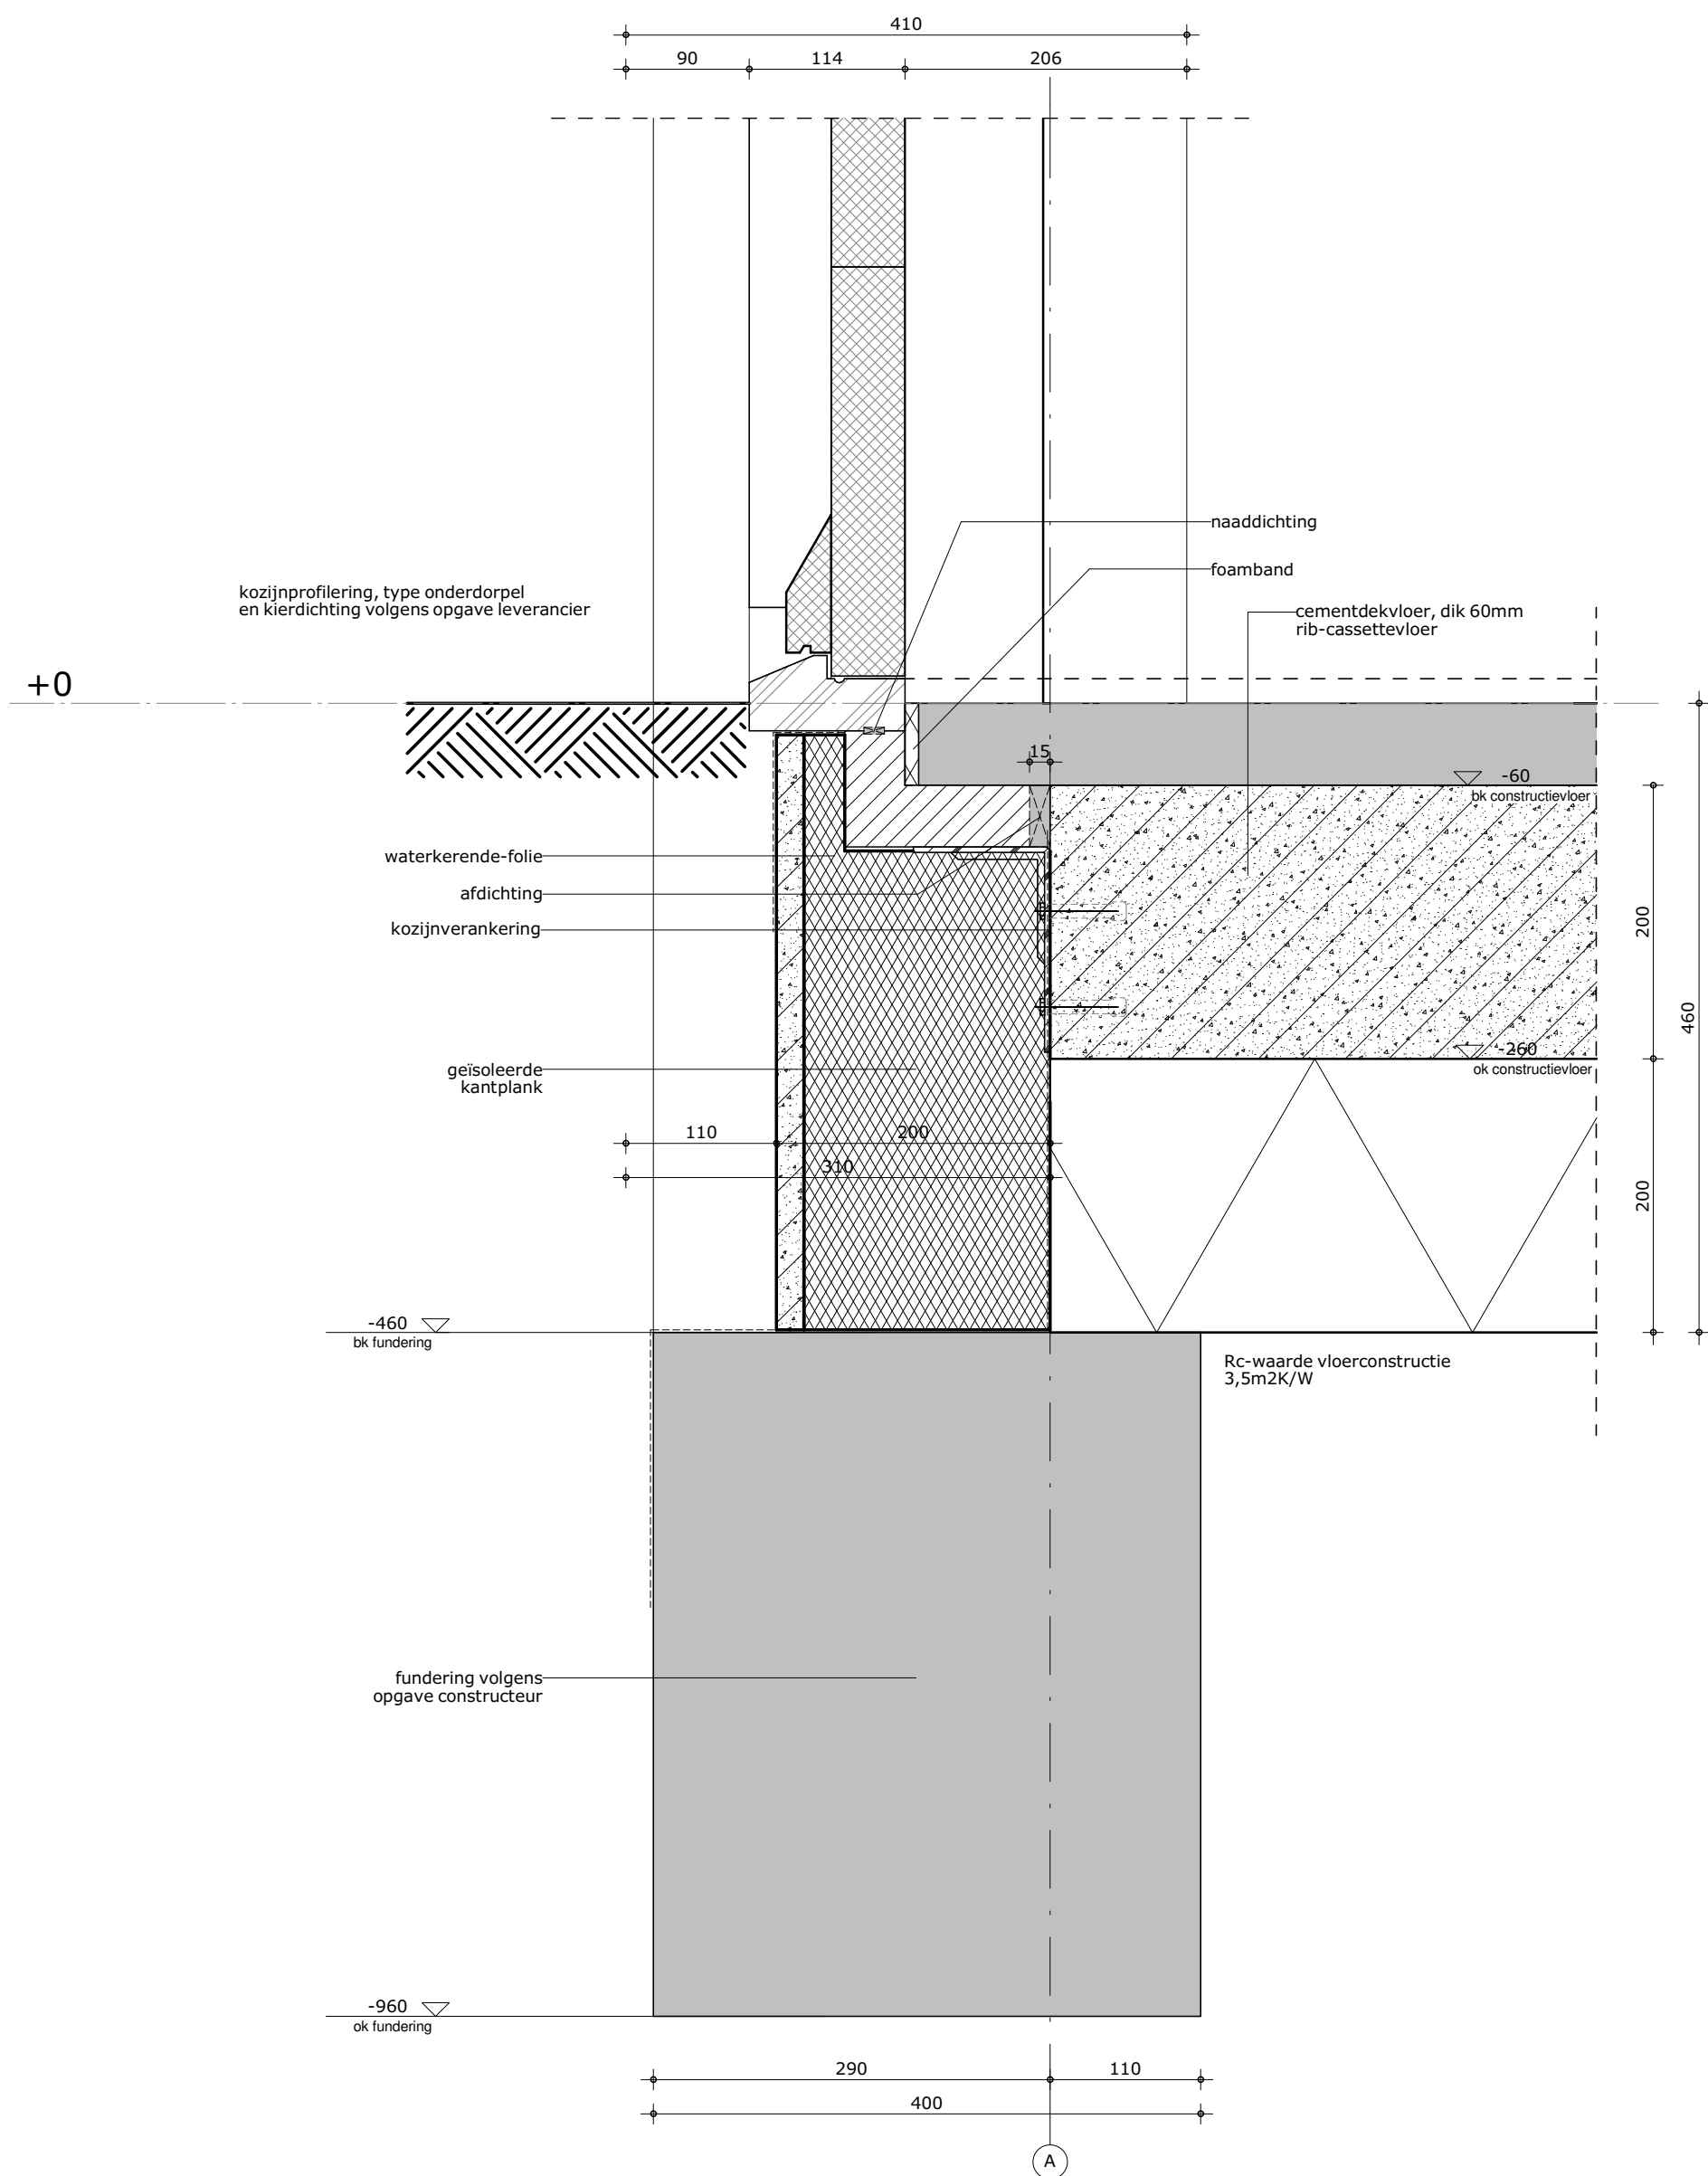

formaat A3	schaal 1:5	gewijzigd	projectnummer 5548_00
getekend j.z.	datum 30-10-2017		tekeningnummer 0.01

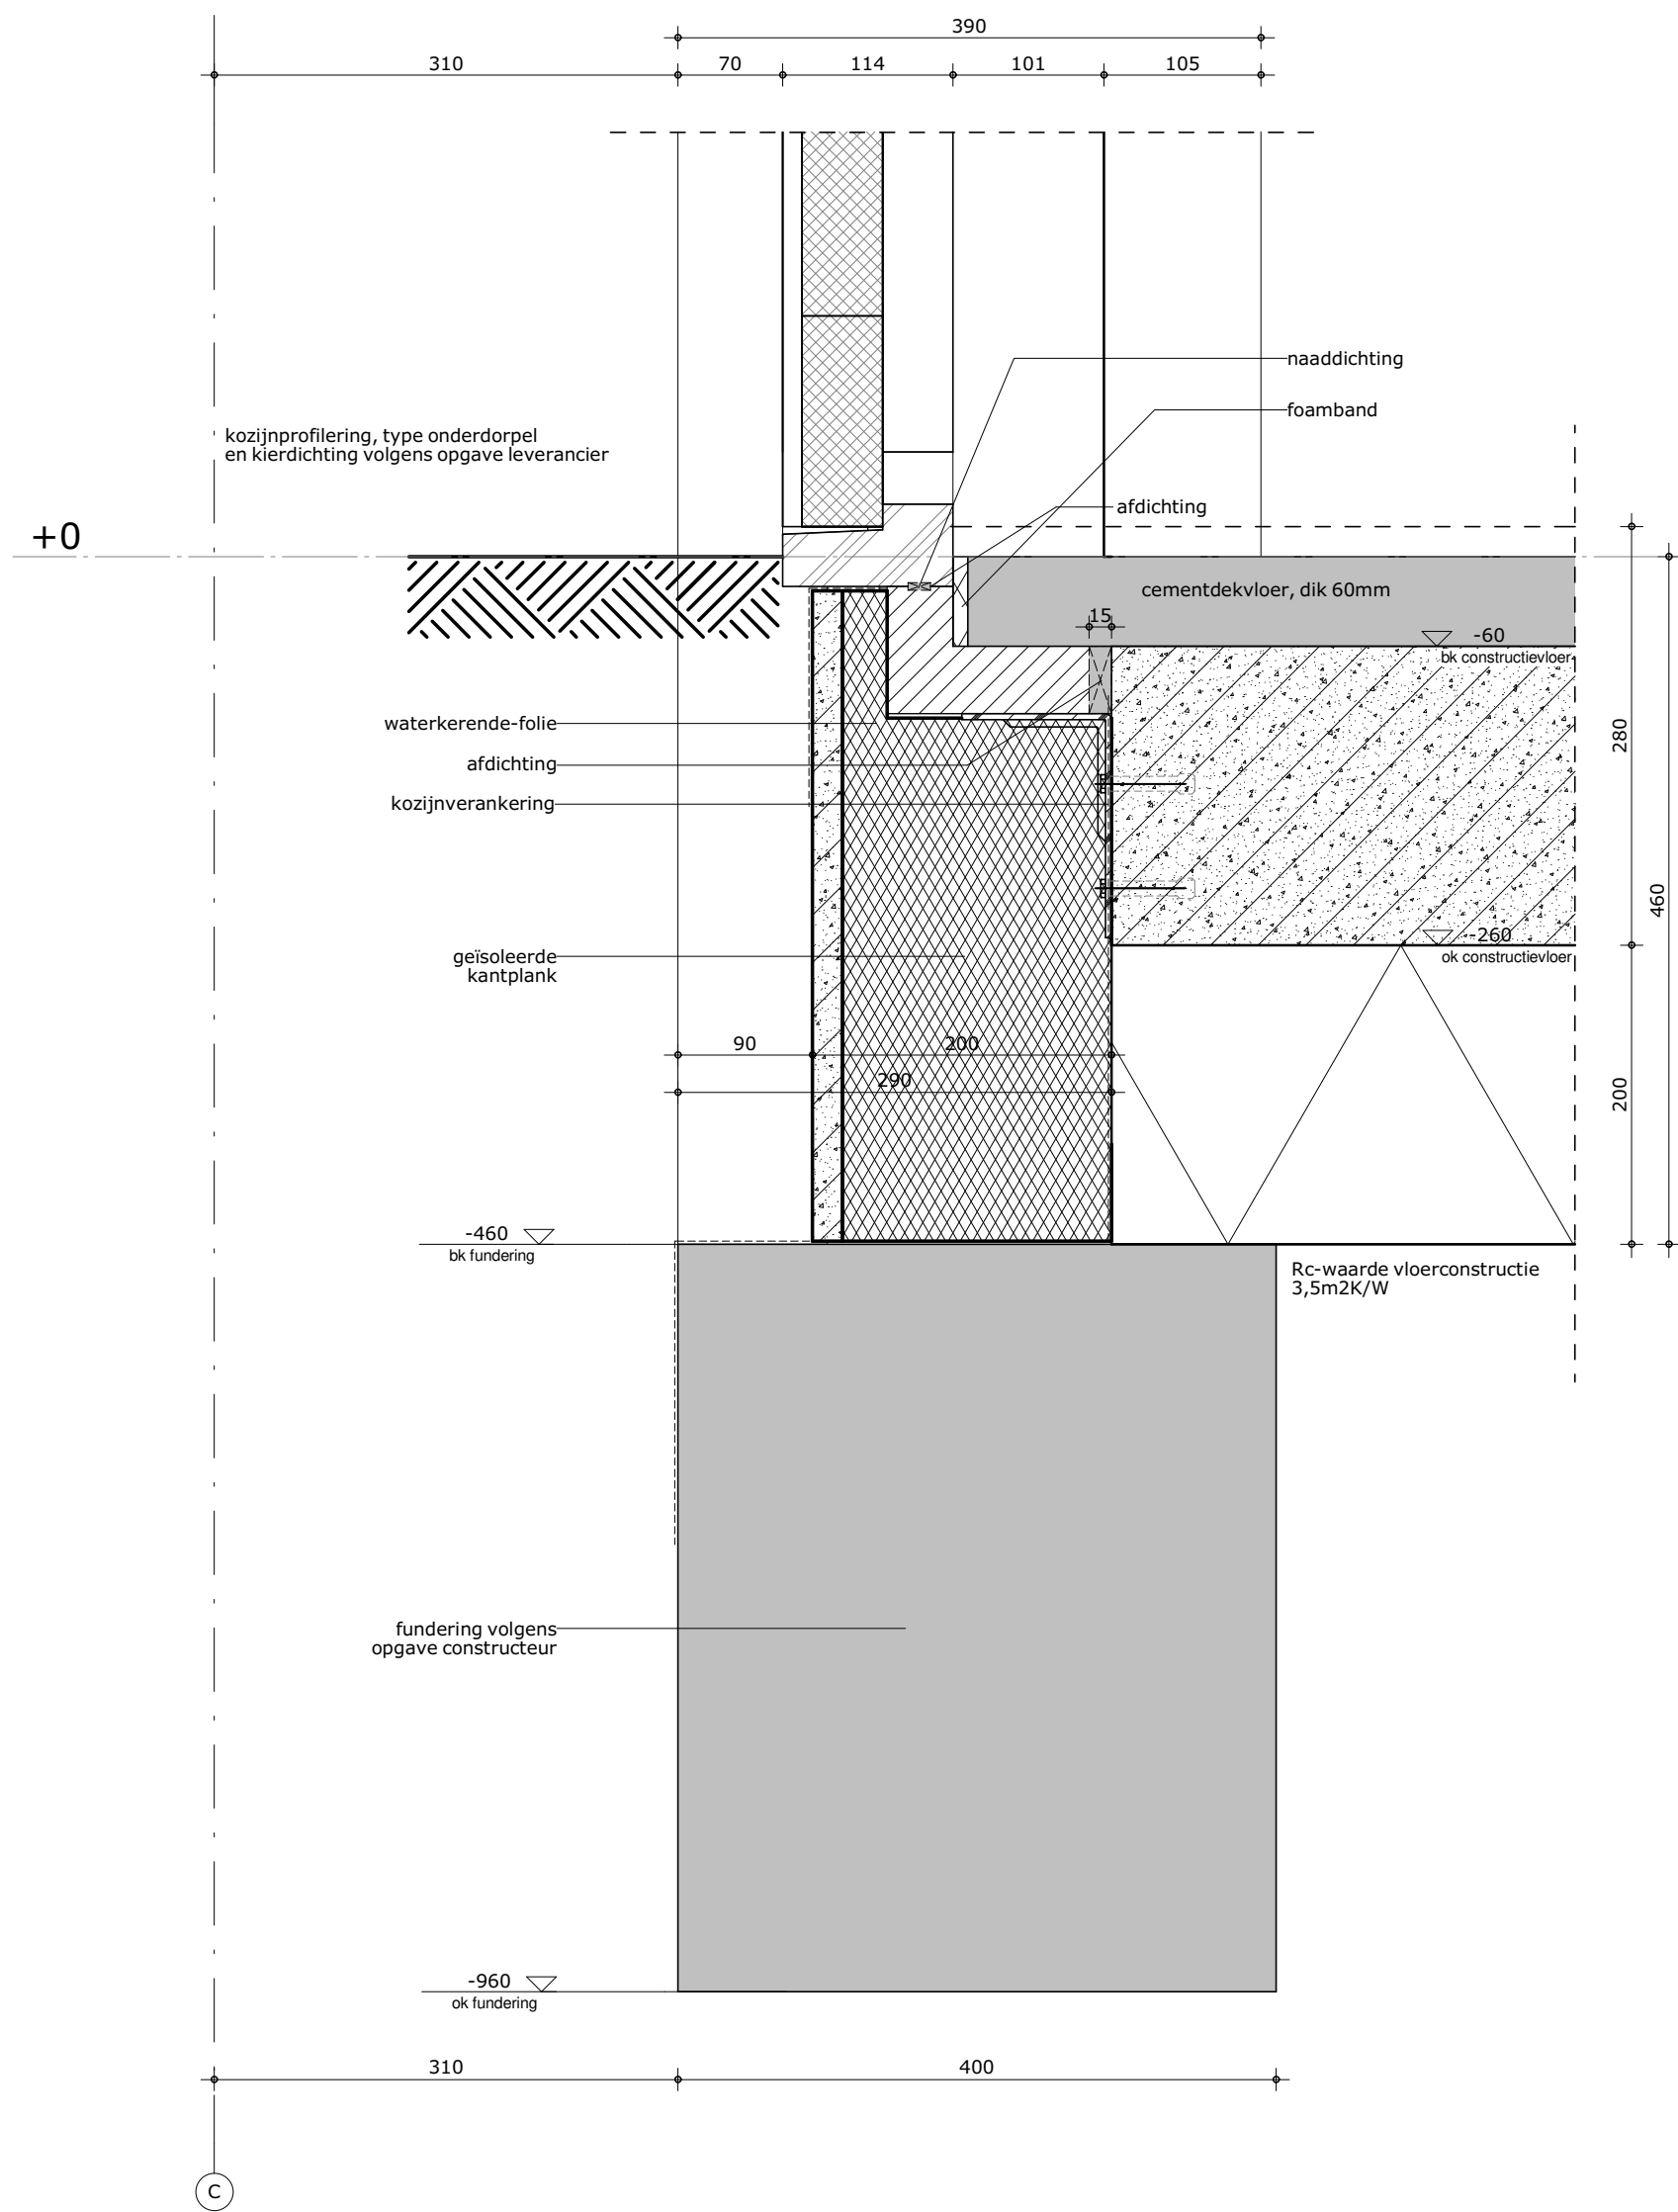

M Van
Manen

formaat
A3

getekend
j.z.


schaal
1:5

datum
30-10-2017

gewijzigd

projectnummer
5548_00

tekeningnummer
0.02

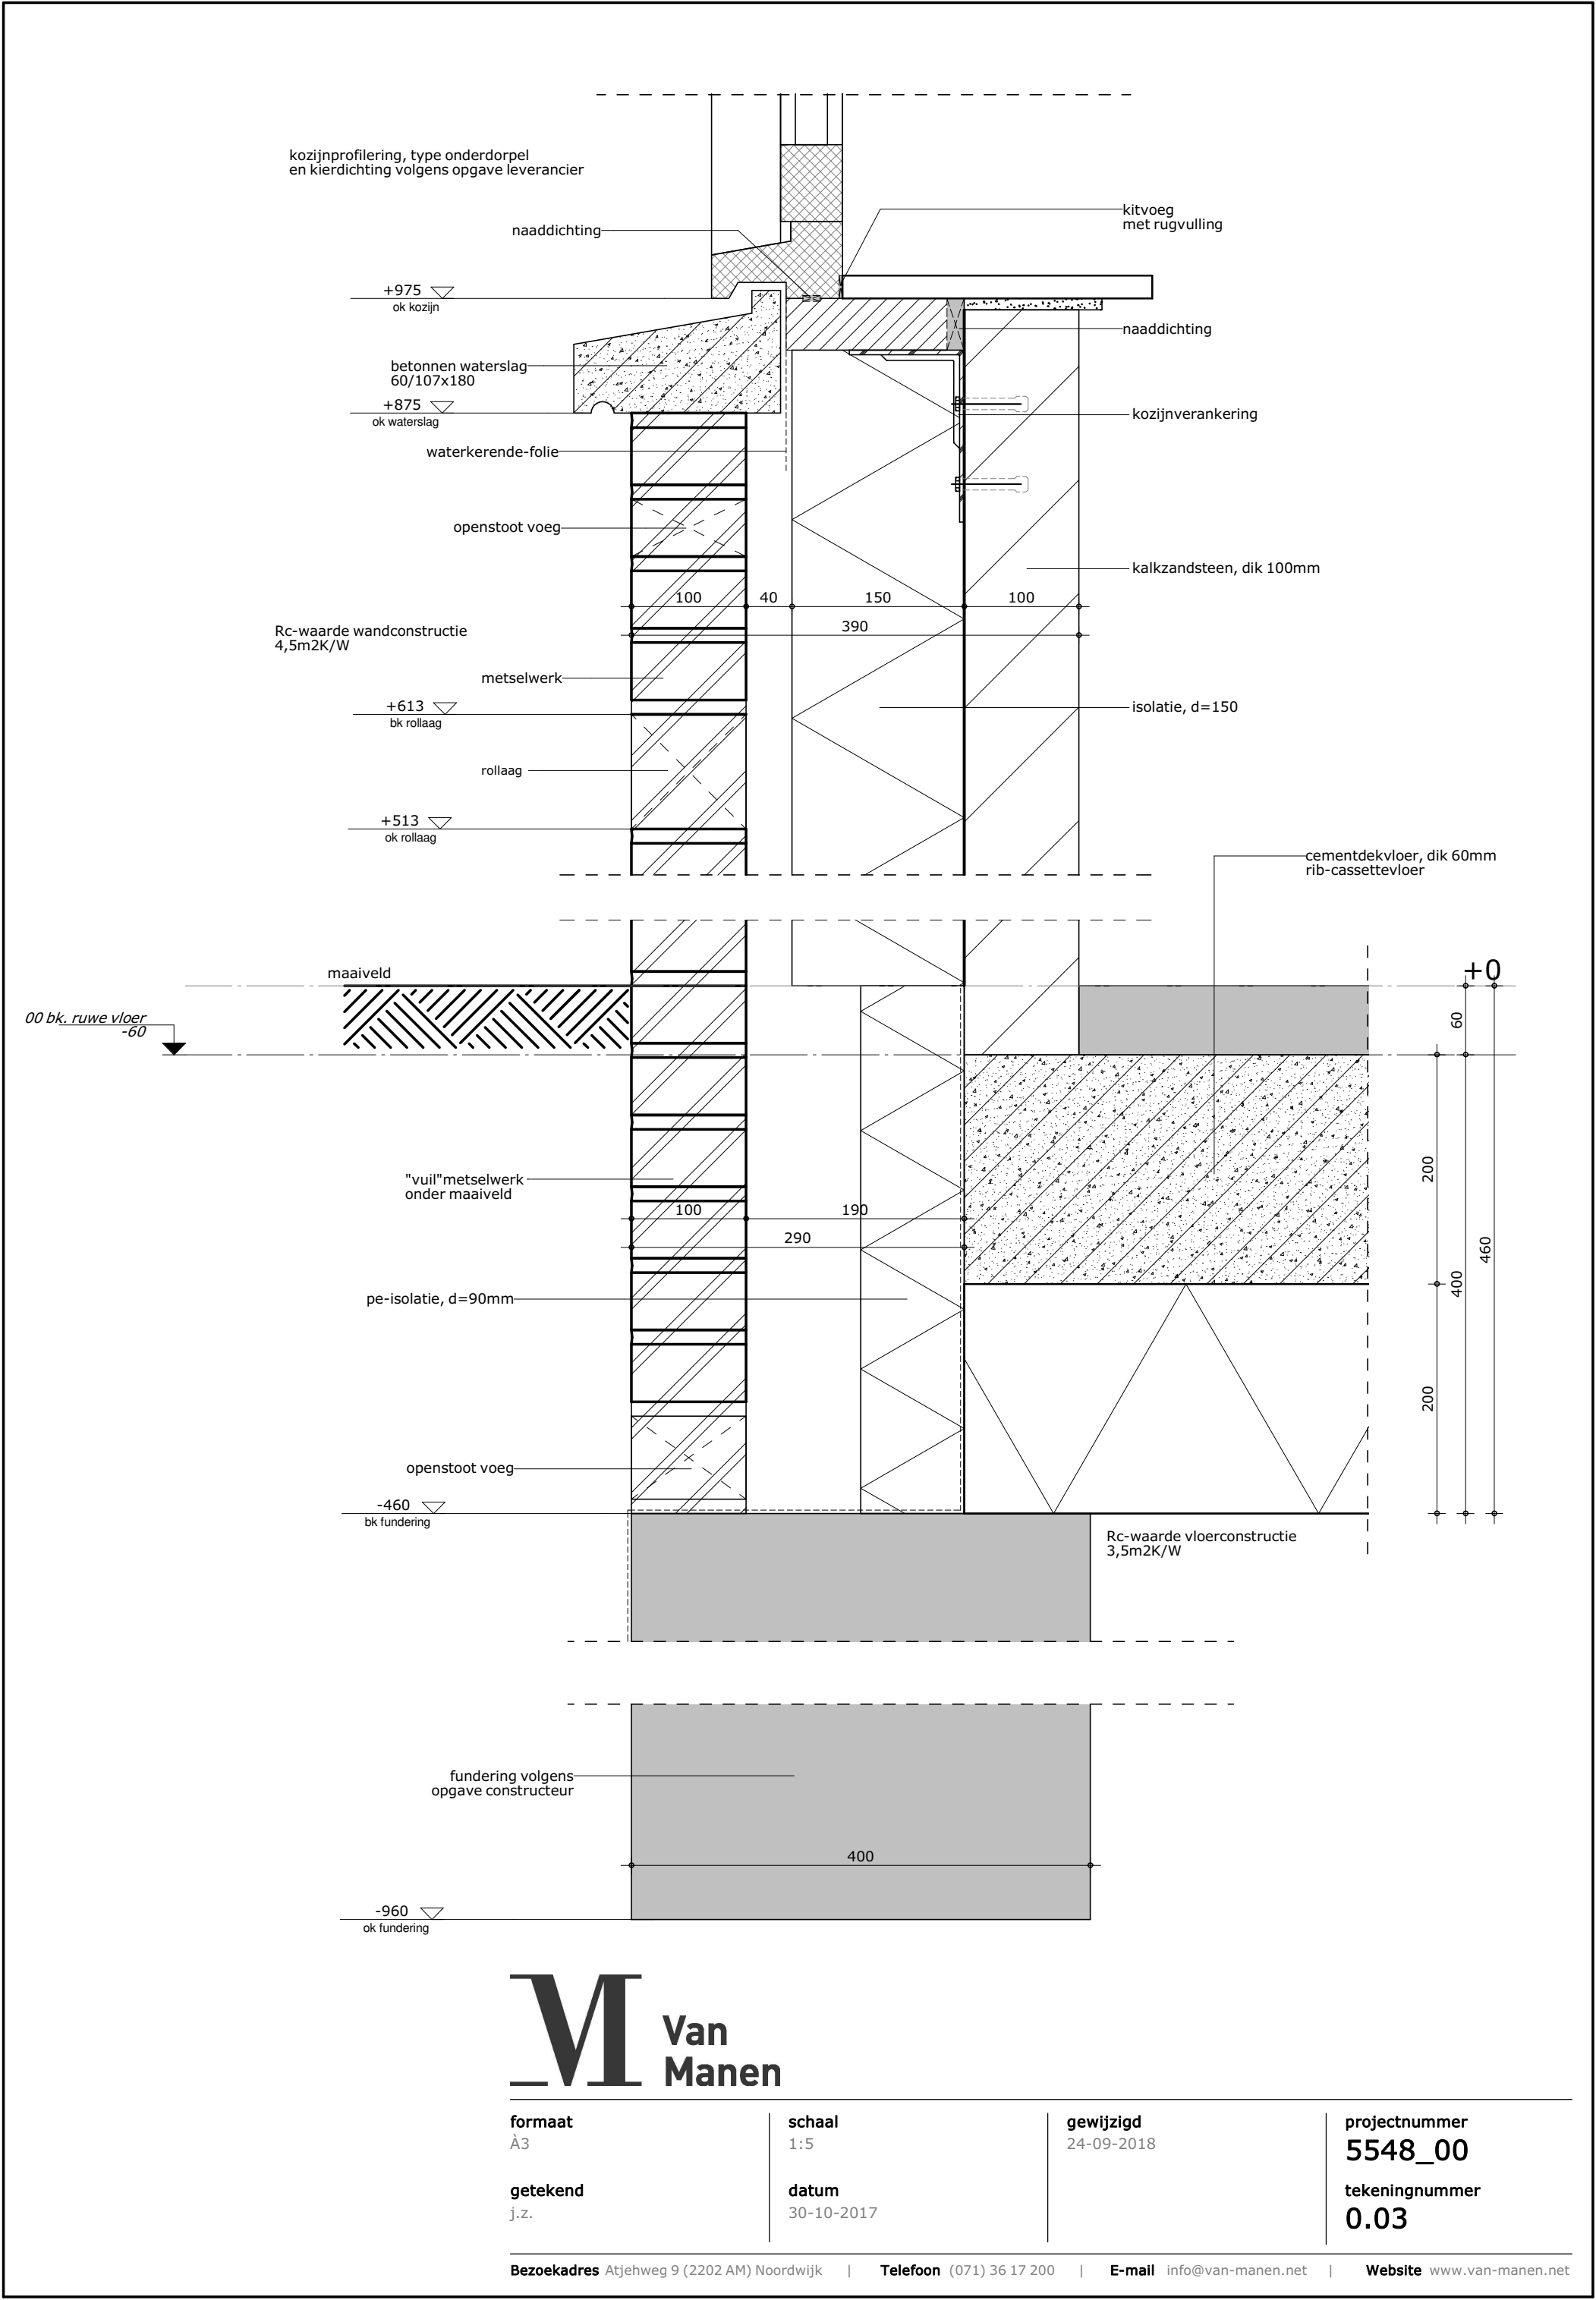

M Van Manen

formaat
A3

getekend
j.z.


schaal
1:5

datum
30-10-2017

gewijzigd
24-09-2018

projectnummer
5548_00

tekeningnummer
0.03

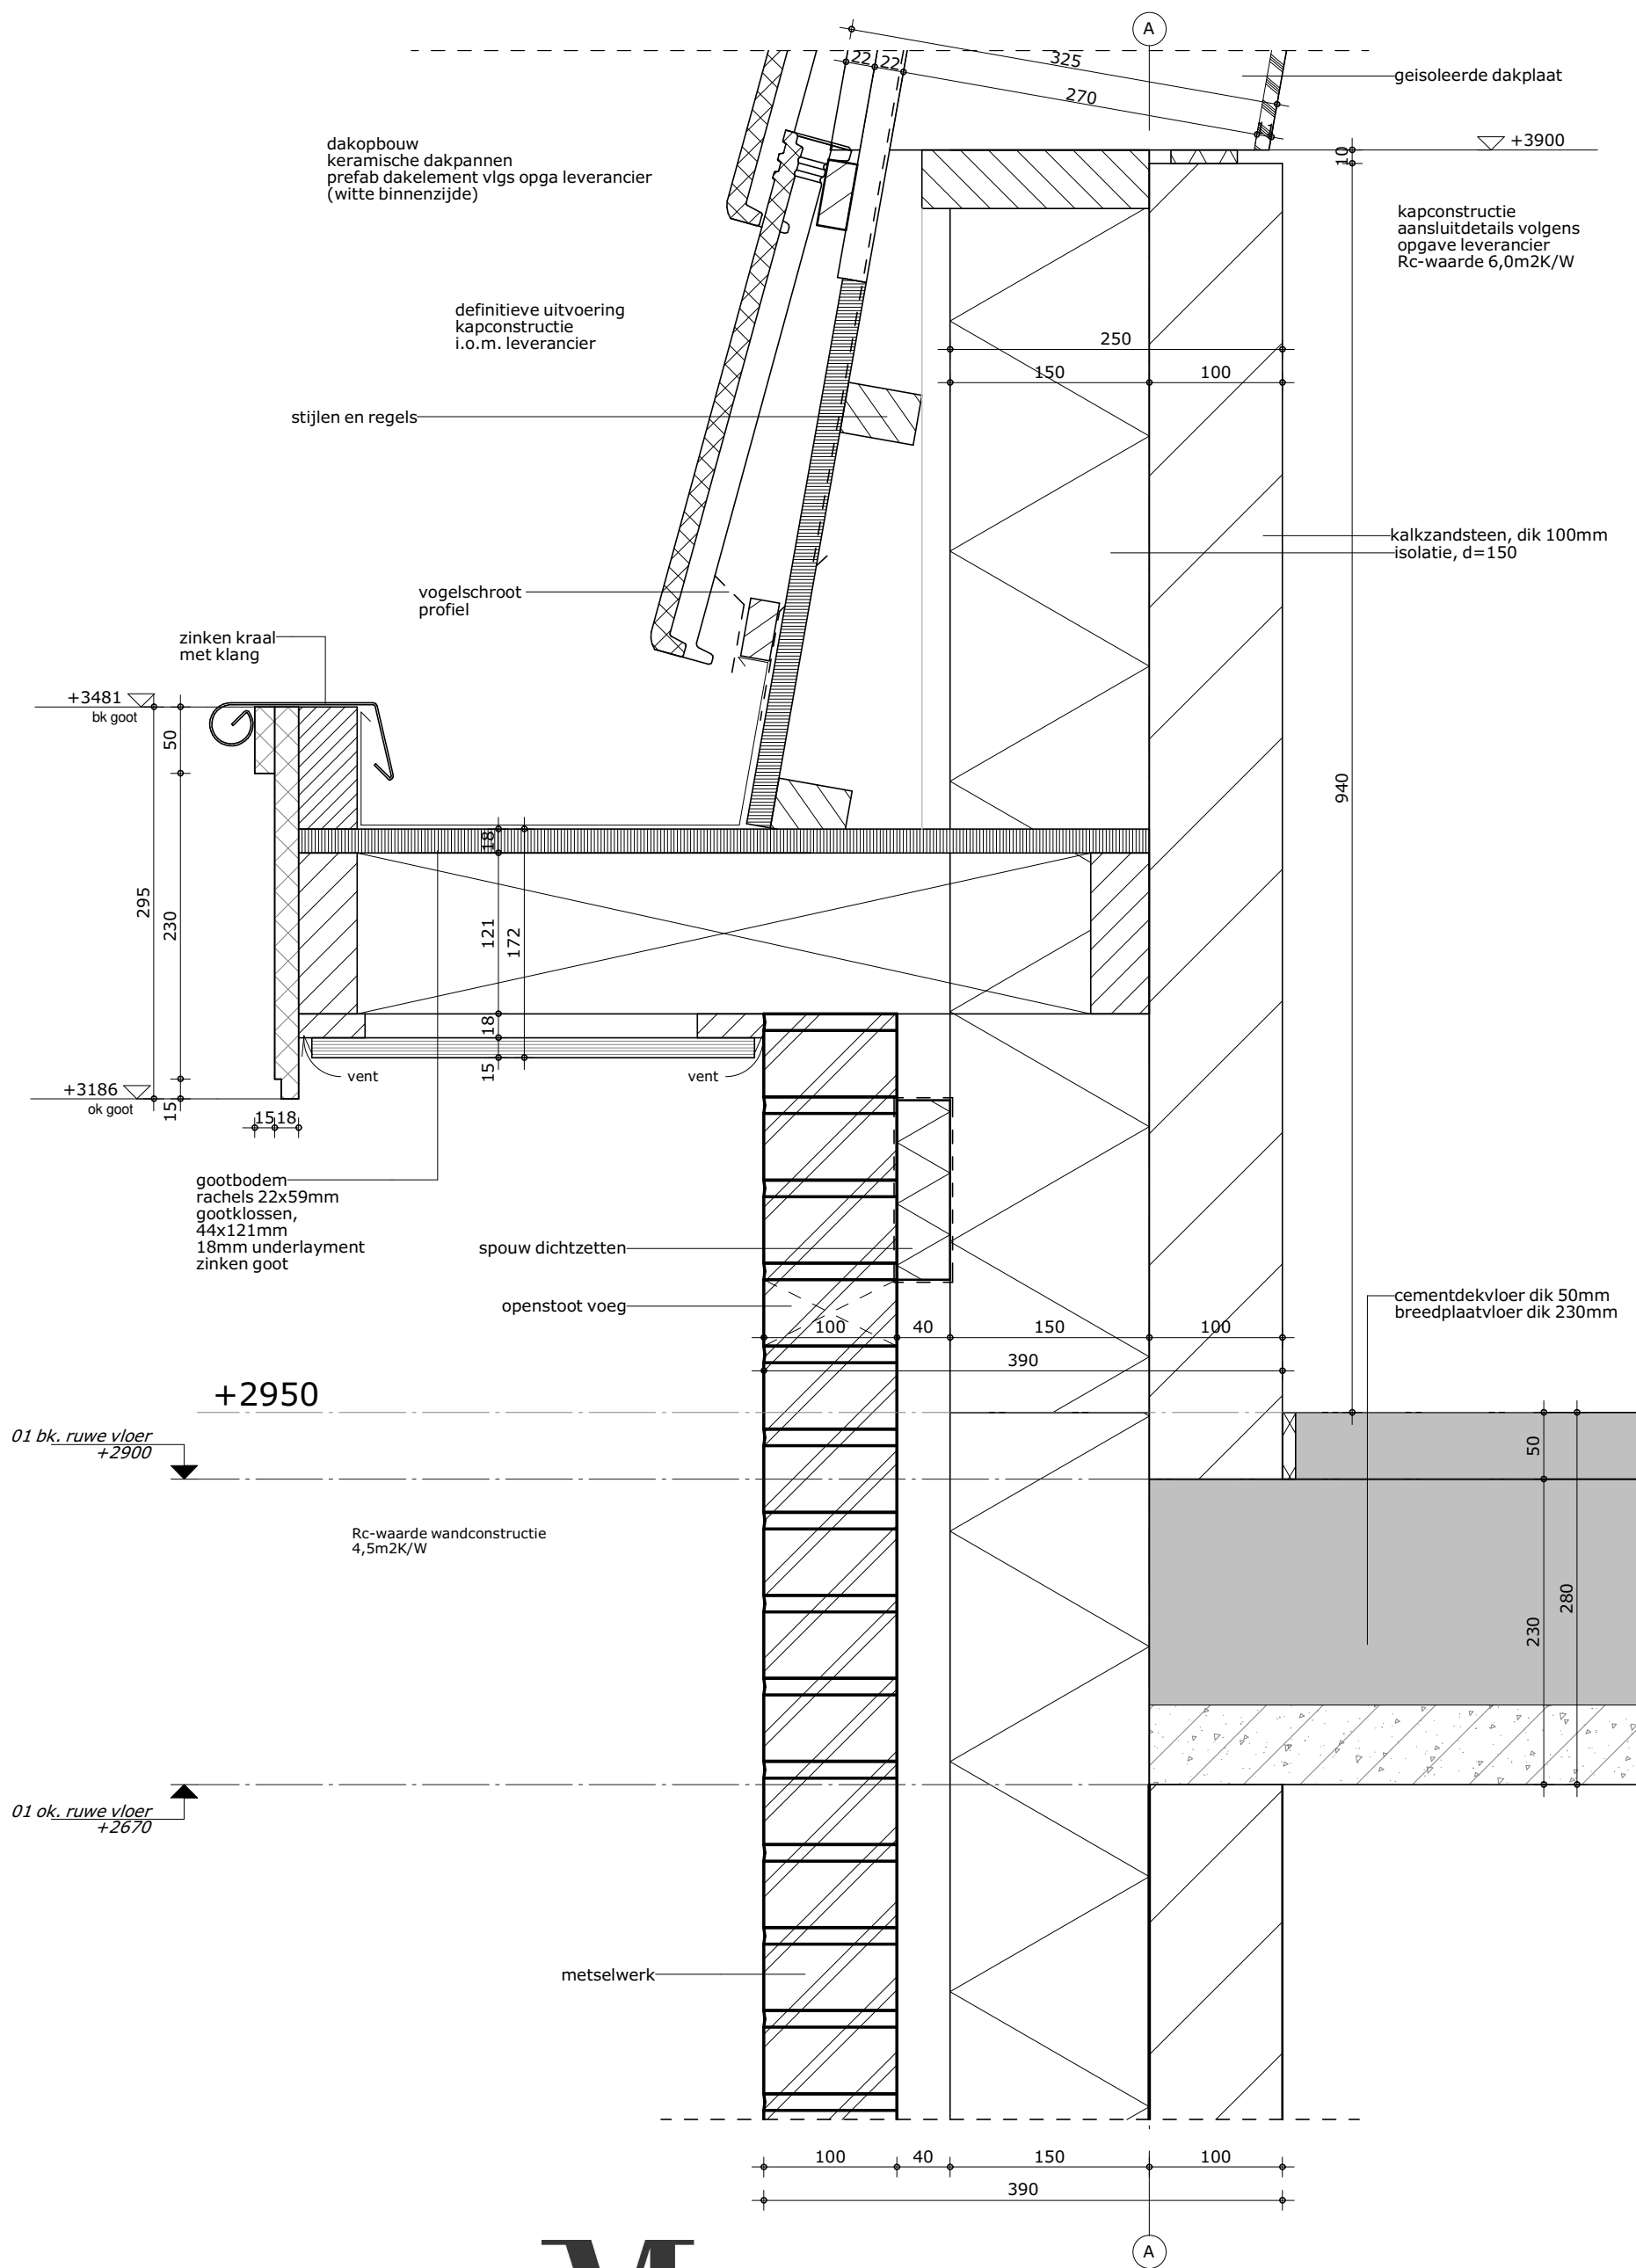

M Van Manen

formaat
A3

getekend
j.z.


schaal
1:5

datum
30-10-2017

gewijzigd
24-09-2018

projectnummer
5548_00

tekeningnummer
1.01

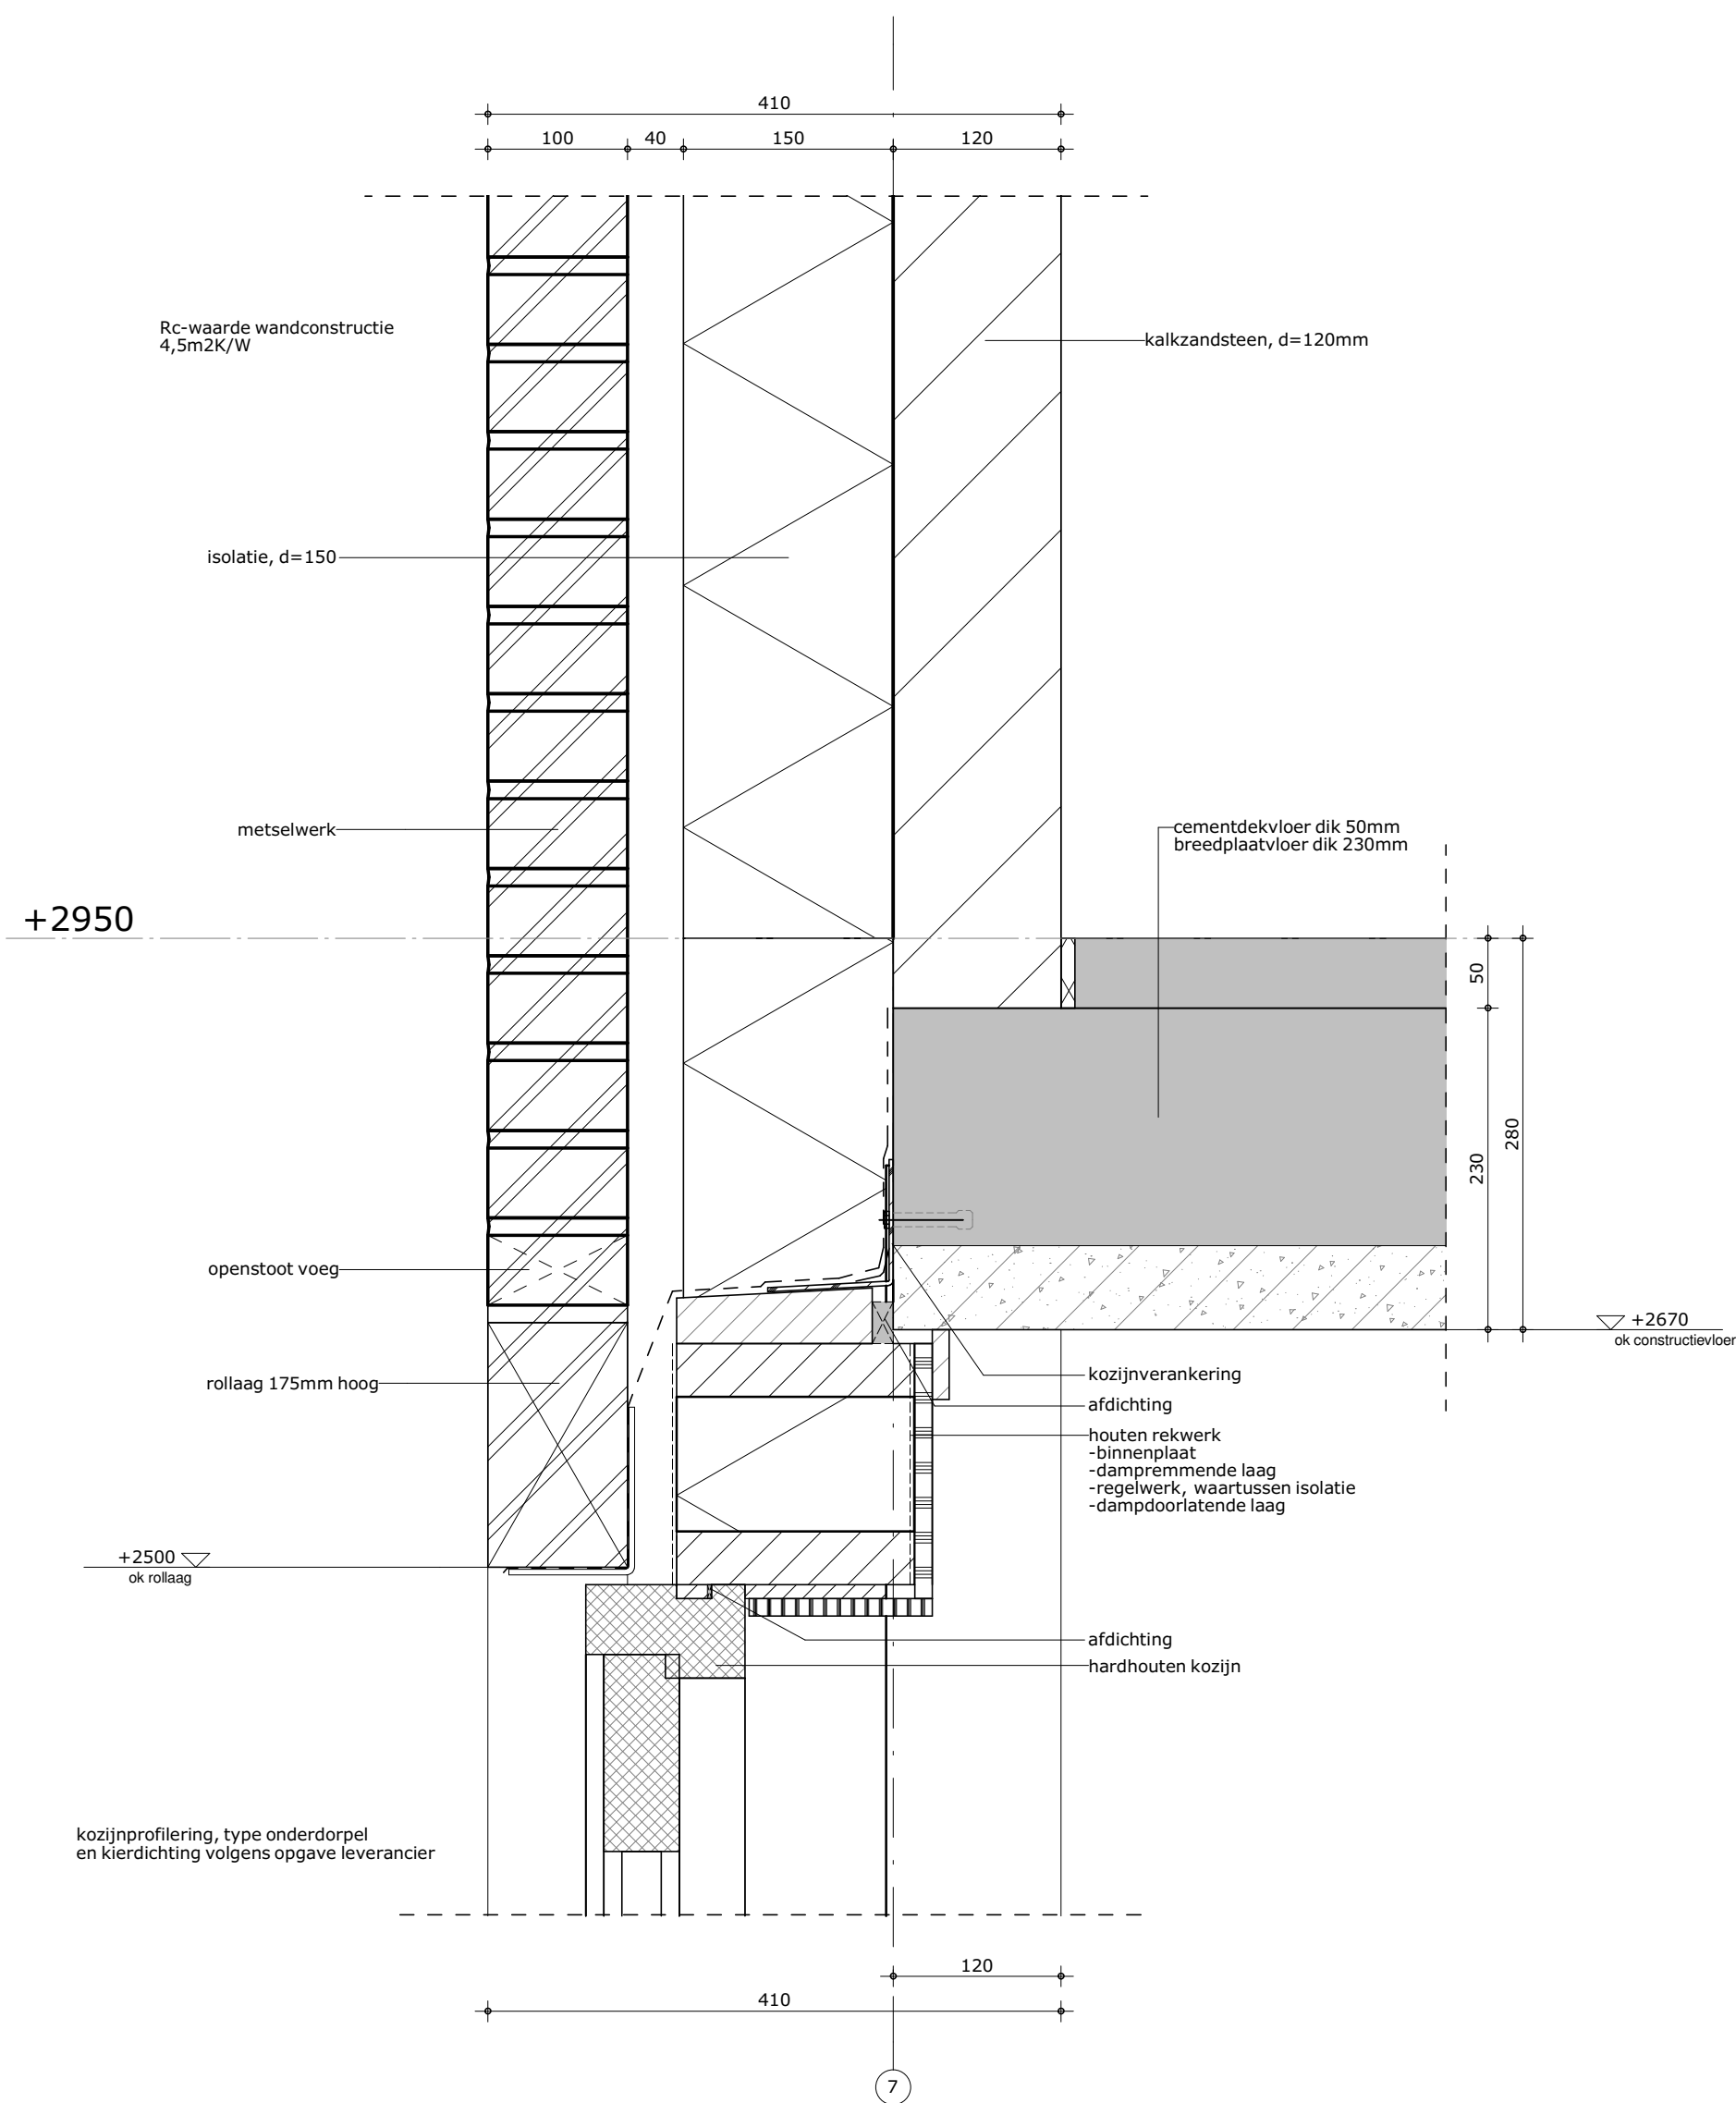

M Van
Manen

formaat
A3

getekend
j.z.


schaal
1:5

datum
30-10-2017

gewijzigd
24-09-2018

projectnummer
5548_00

tekeningnummer
1.03

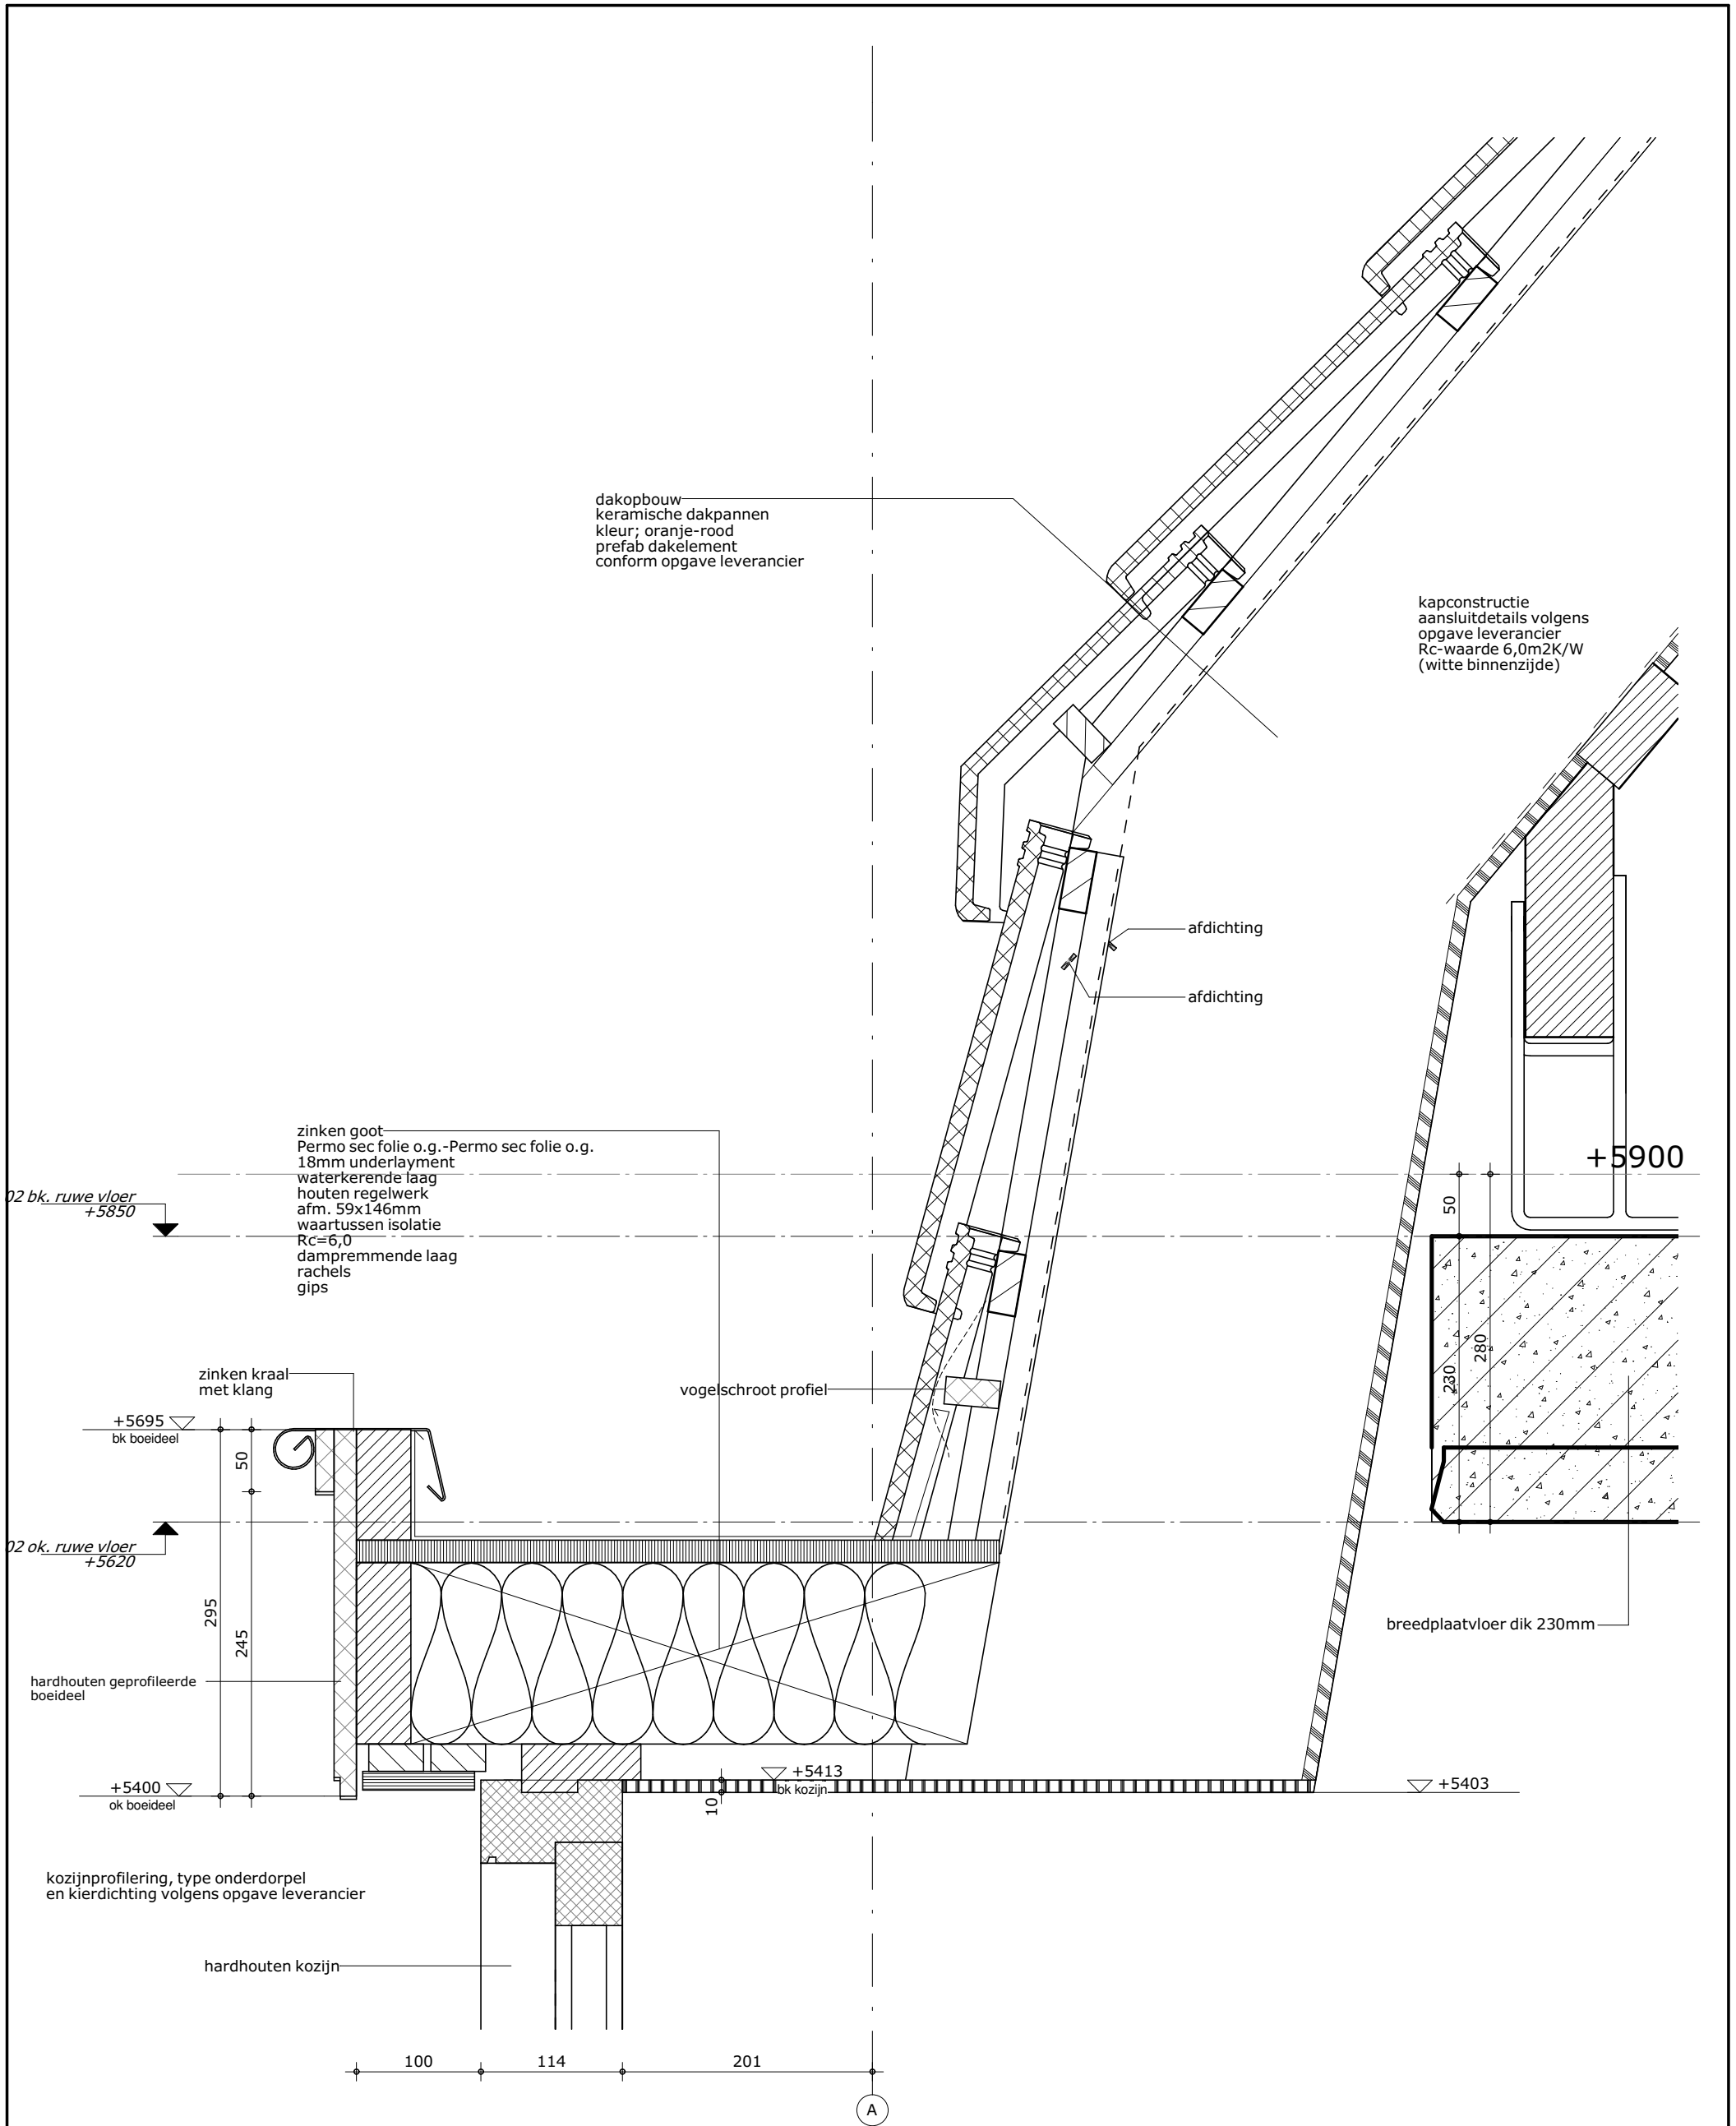

M Van
Manen

formaat
A3

getekend
j.z.


schaal
1:5

datum
24-09-2018

gewijzigd

projectnummer
5548_00

tekeningnummer
2.01

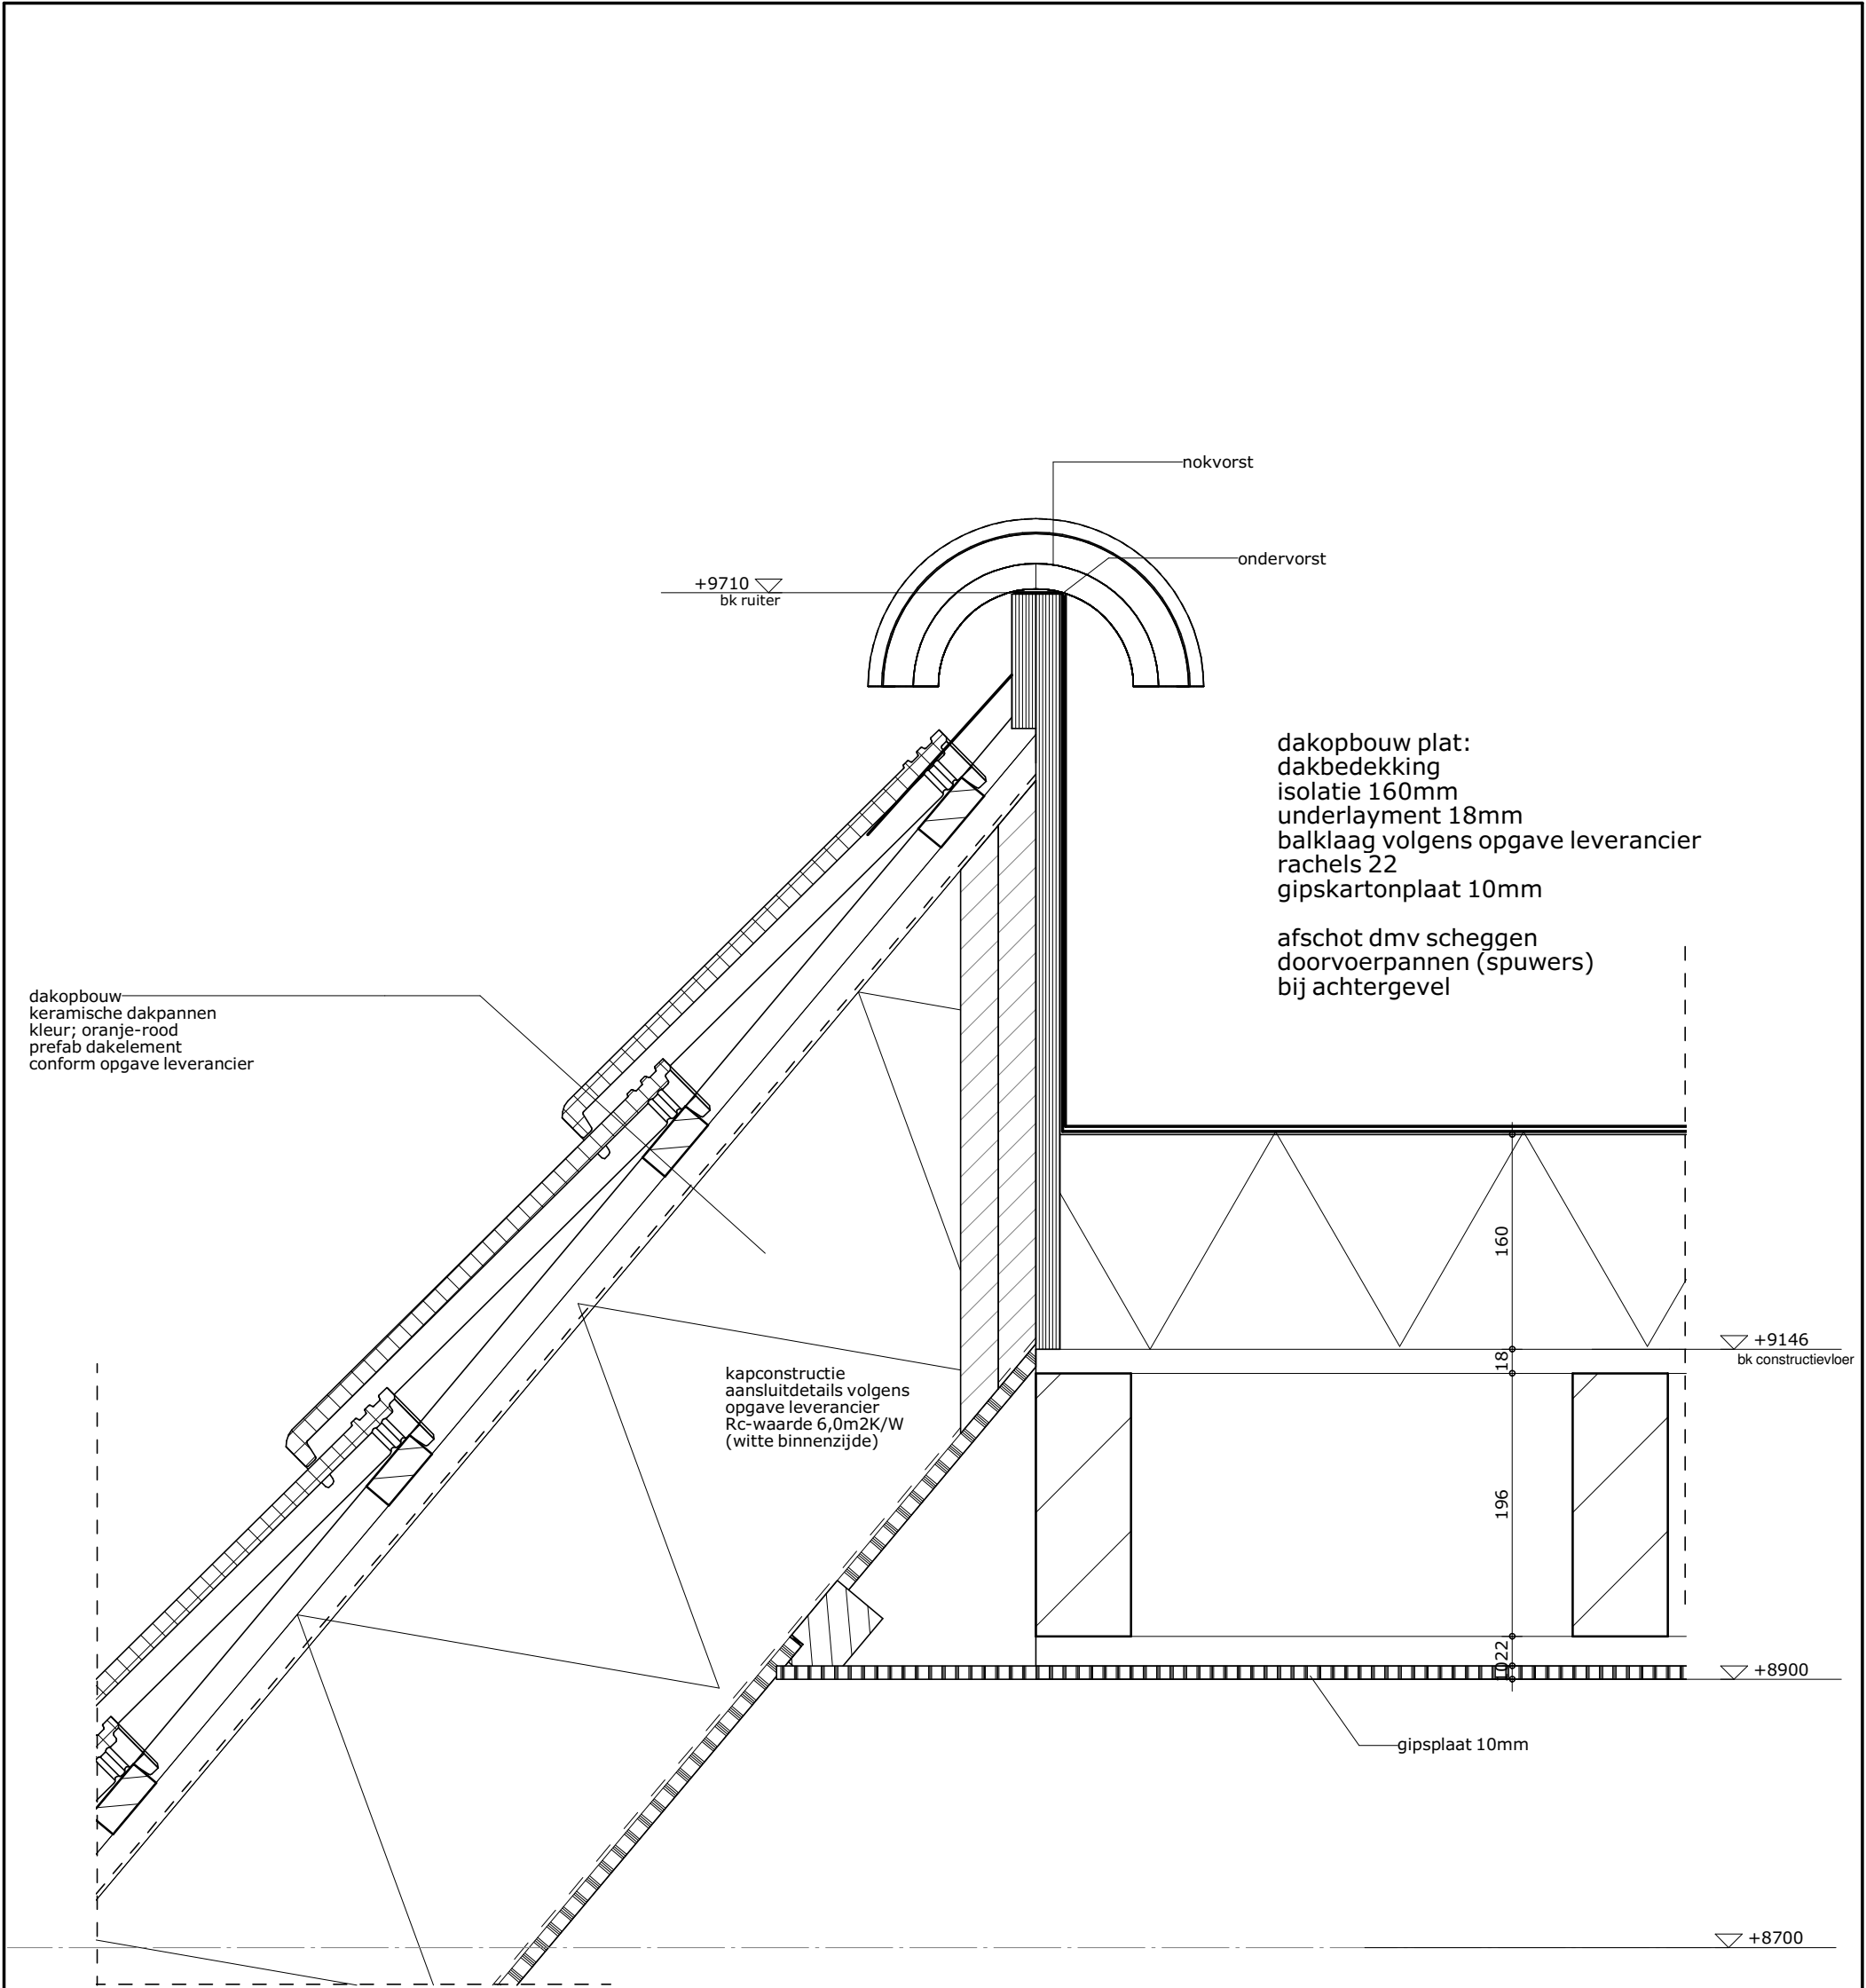

dakopbouw
keramische dakpannen
kleur; oranje-rood
prefab dakelement
conform opgave leverancier

kapconstructie
aansluitdetails volgens
opgave leverancier
Rc-waarde 6,0m2K/W
(witte binnenzijde)

dakopbouw plat:
dakbedekking
isolatie 160mm
underlayment 18mm
balklaag volgens opgave leverancier
rachels 22
gipskartonplaat 10mm

afschot dmv scheggen
doorvoerpannen (spuwers)
bij achtergevel

gipsplaat 10mm



formaat
A3

getekend
j.z.

schaal
1:5

datum
30-10-2017

gewijzigd
24-09-2018

projectnummer
5548_00

tekeningnummer
3.01