
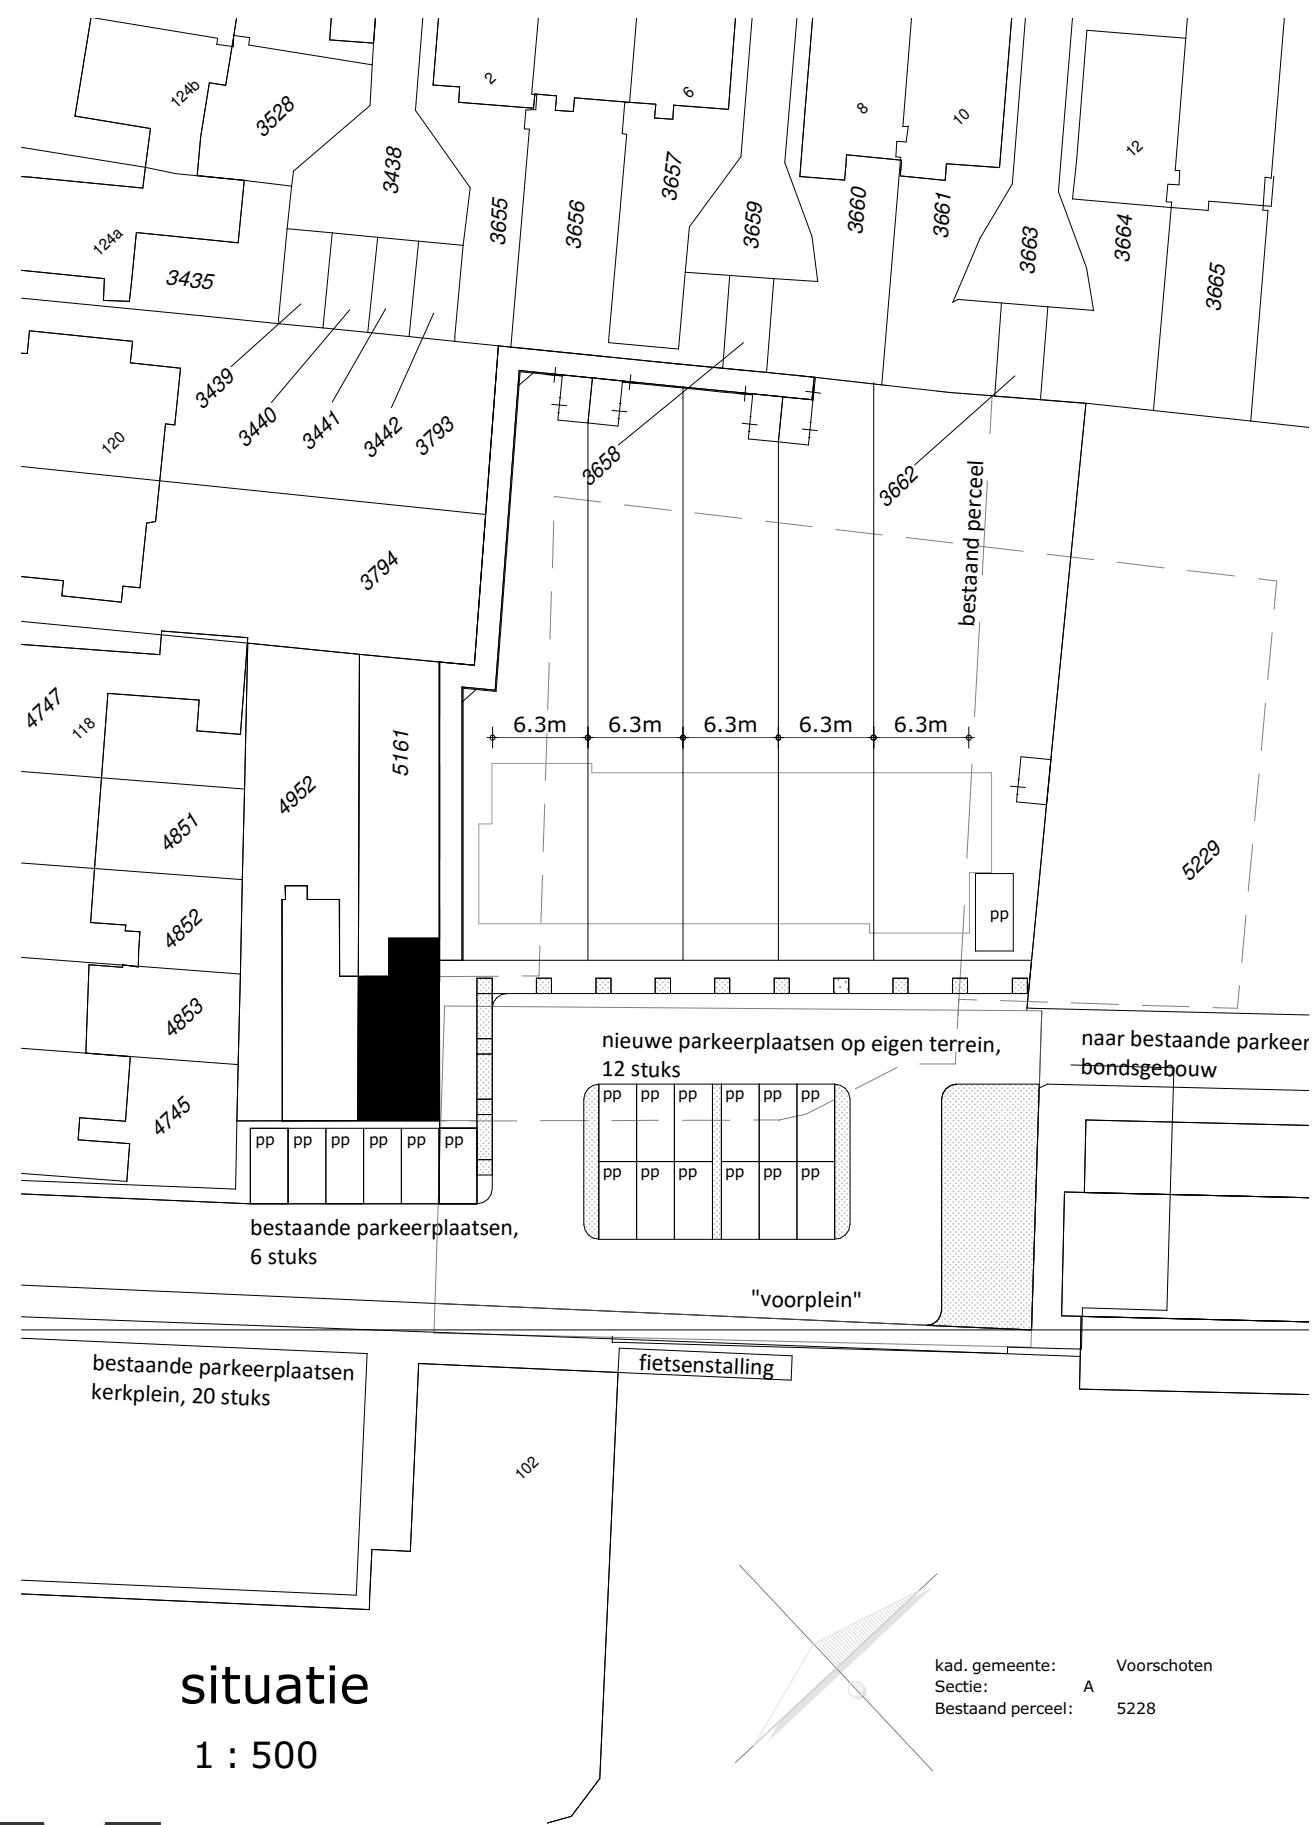
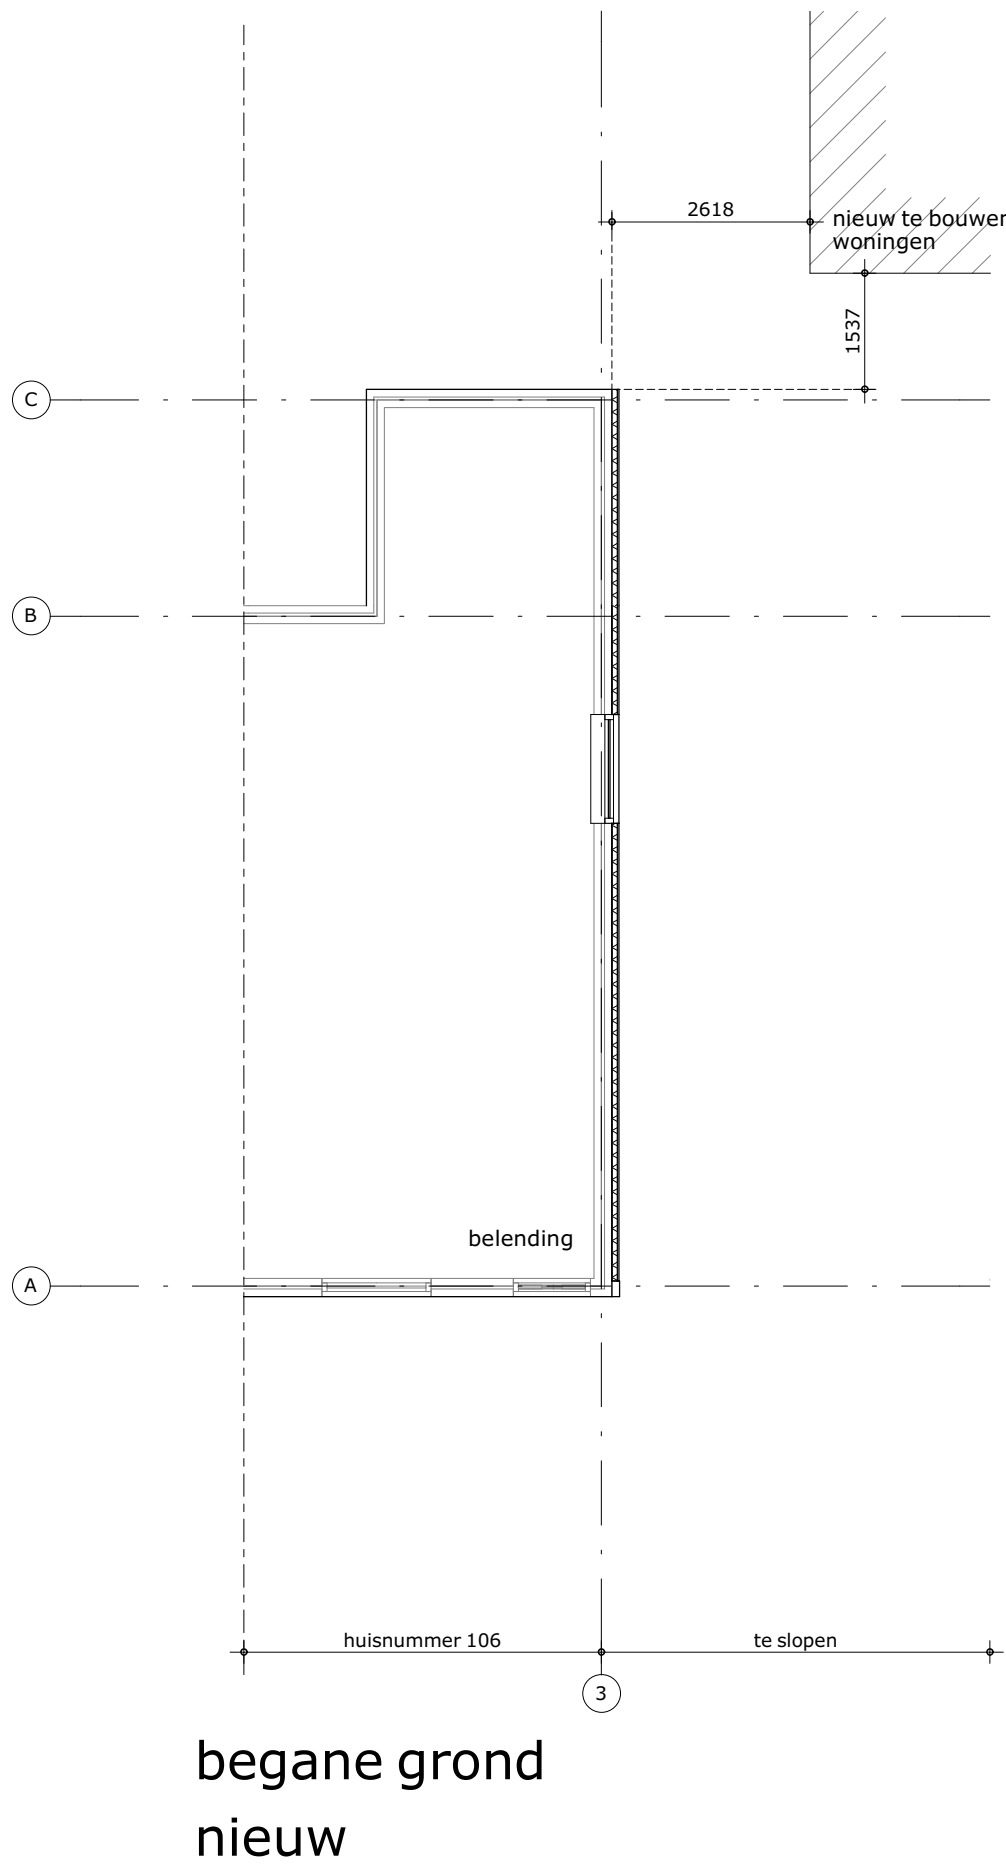
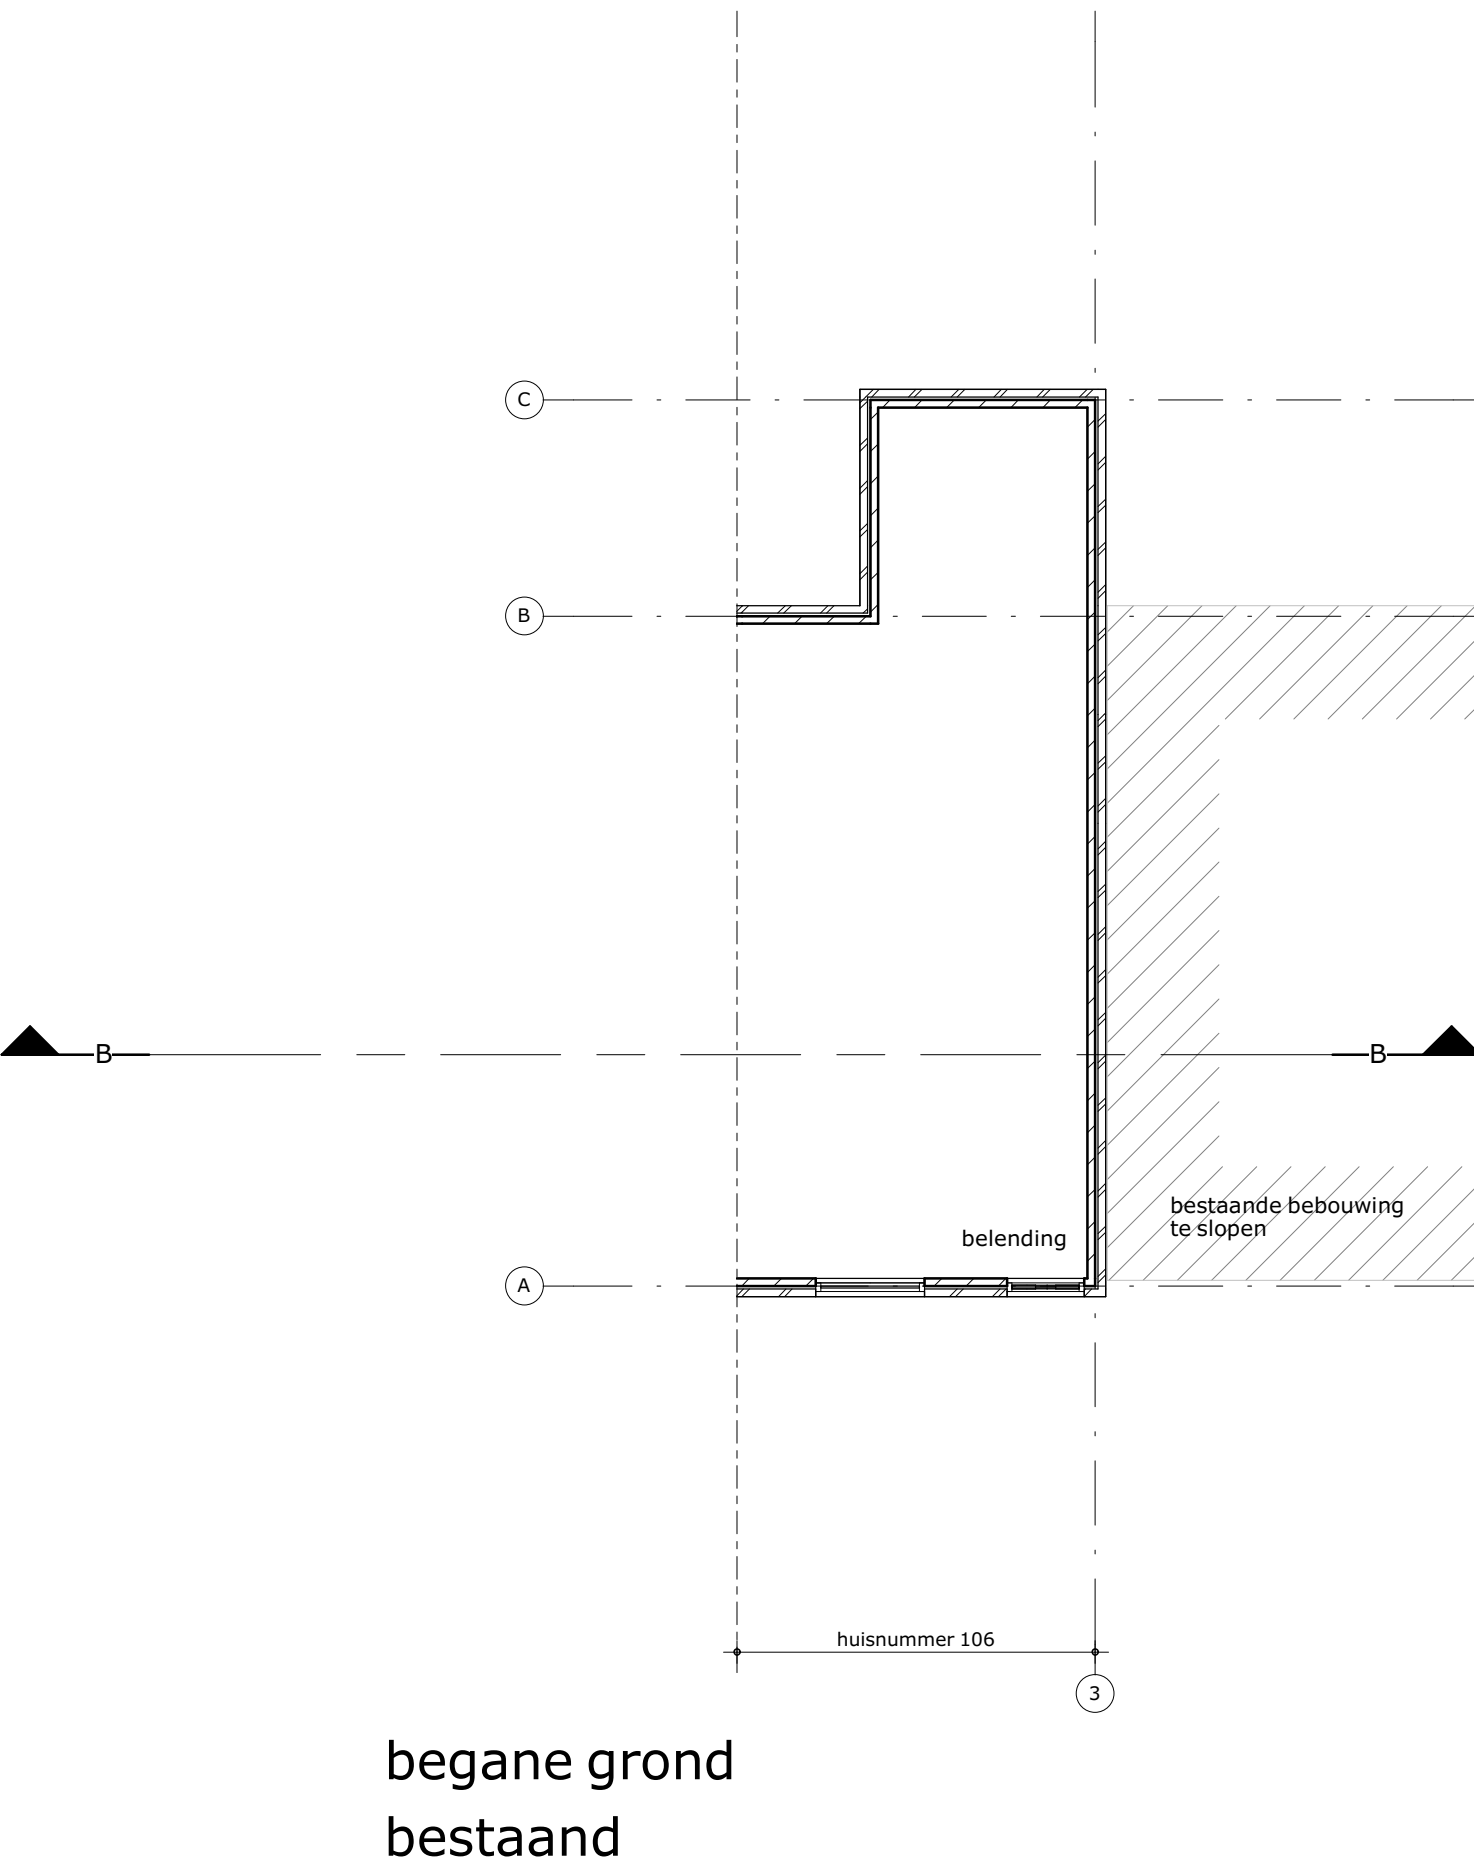
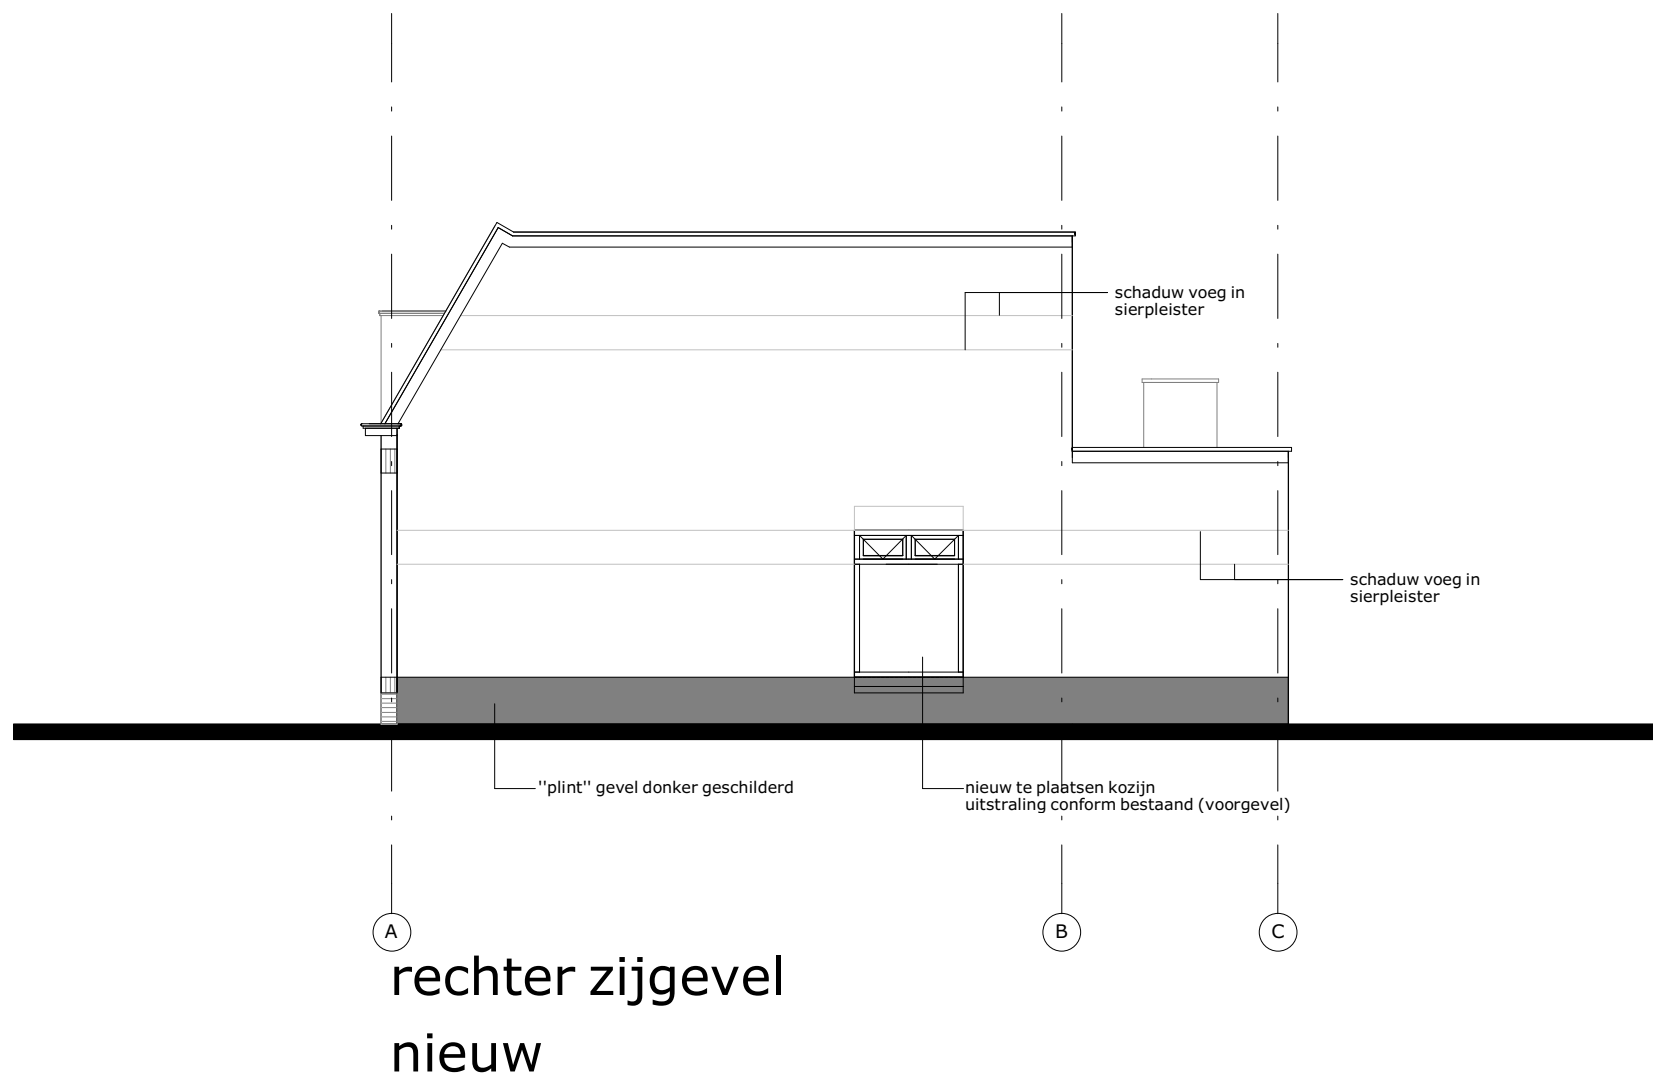
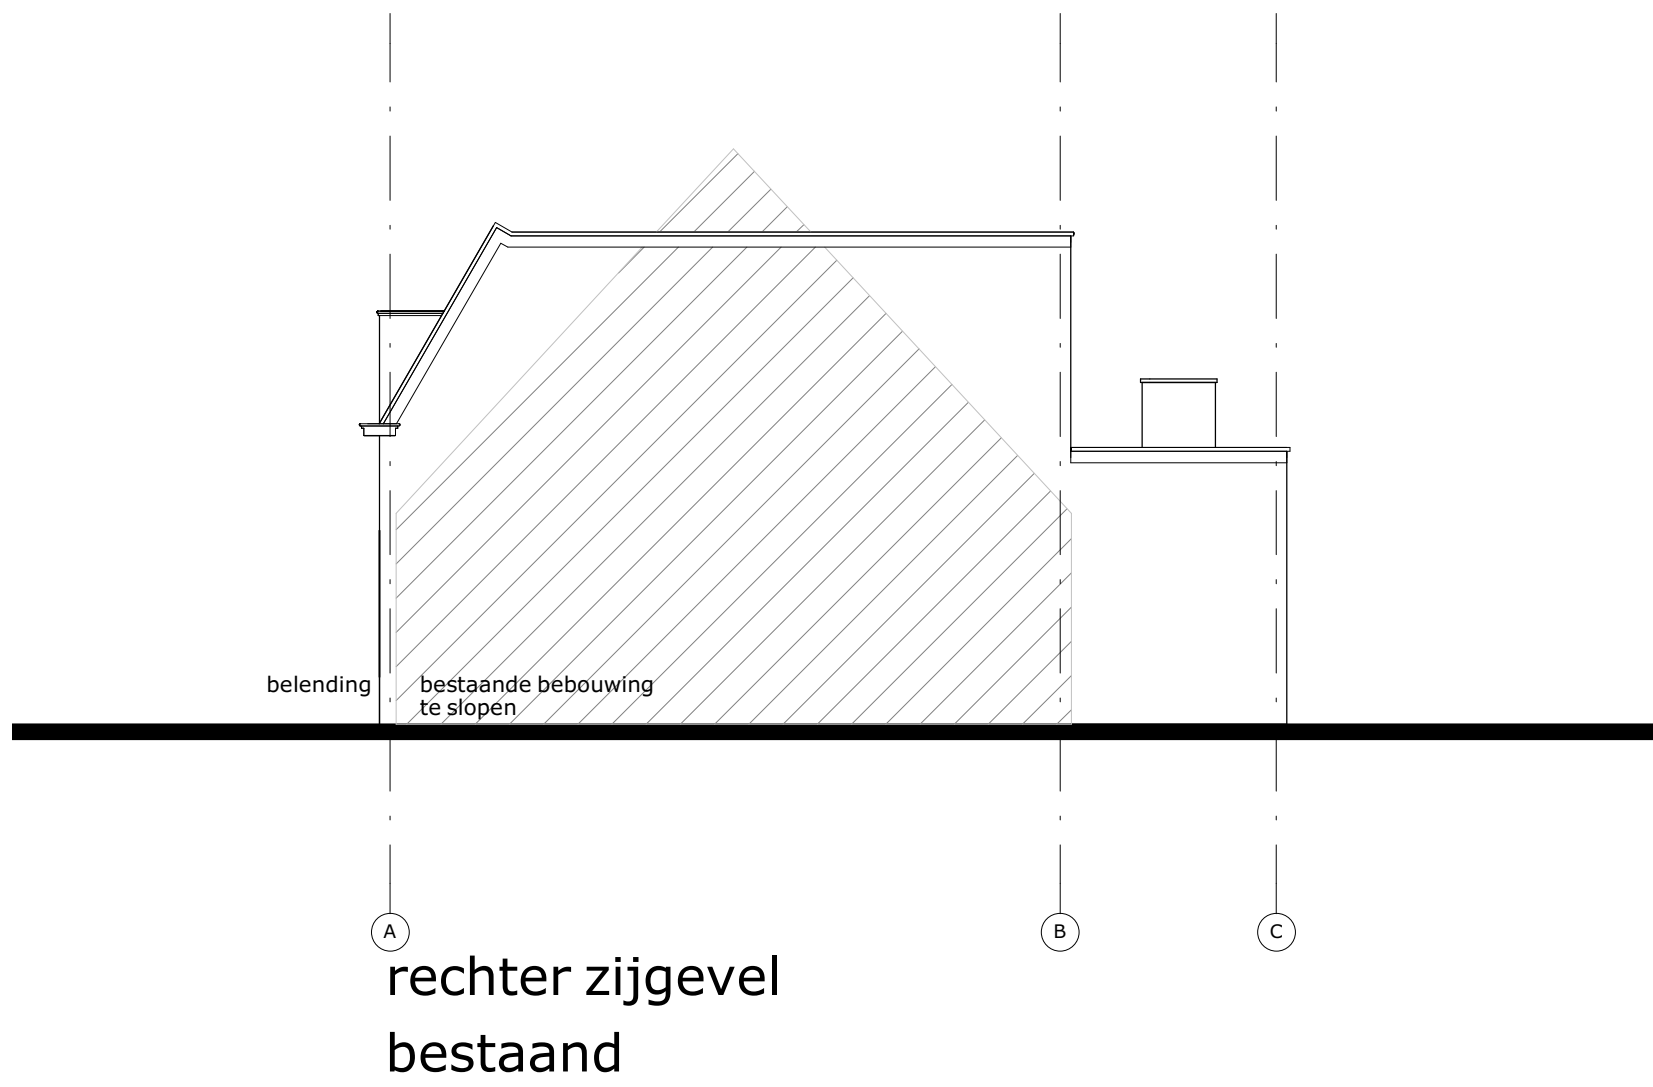


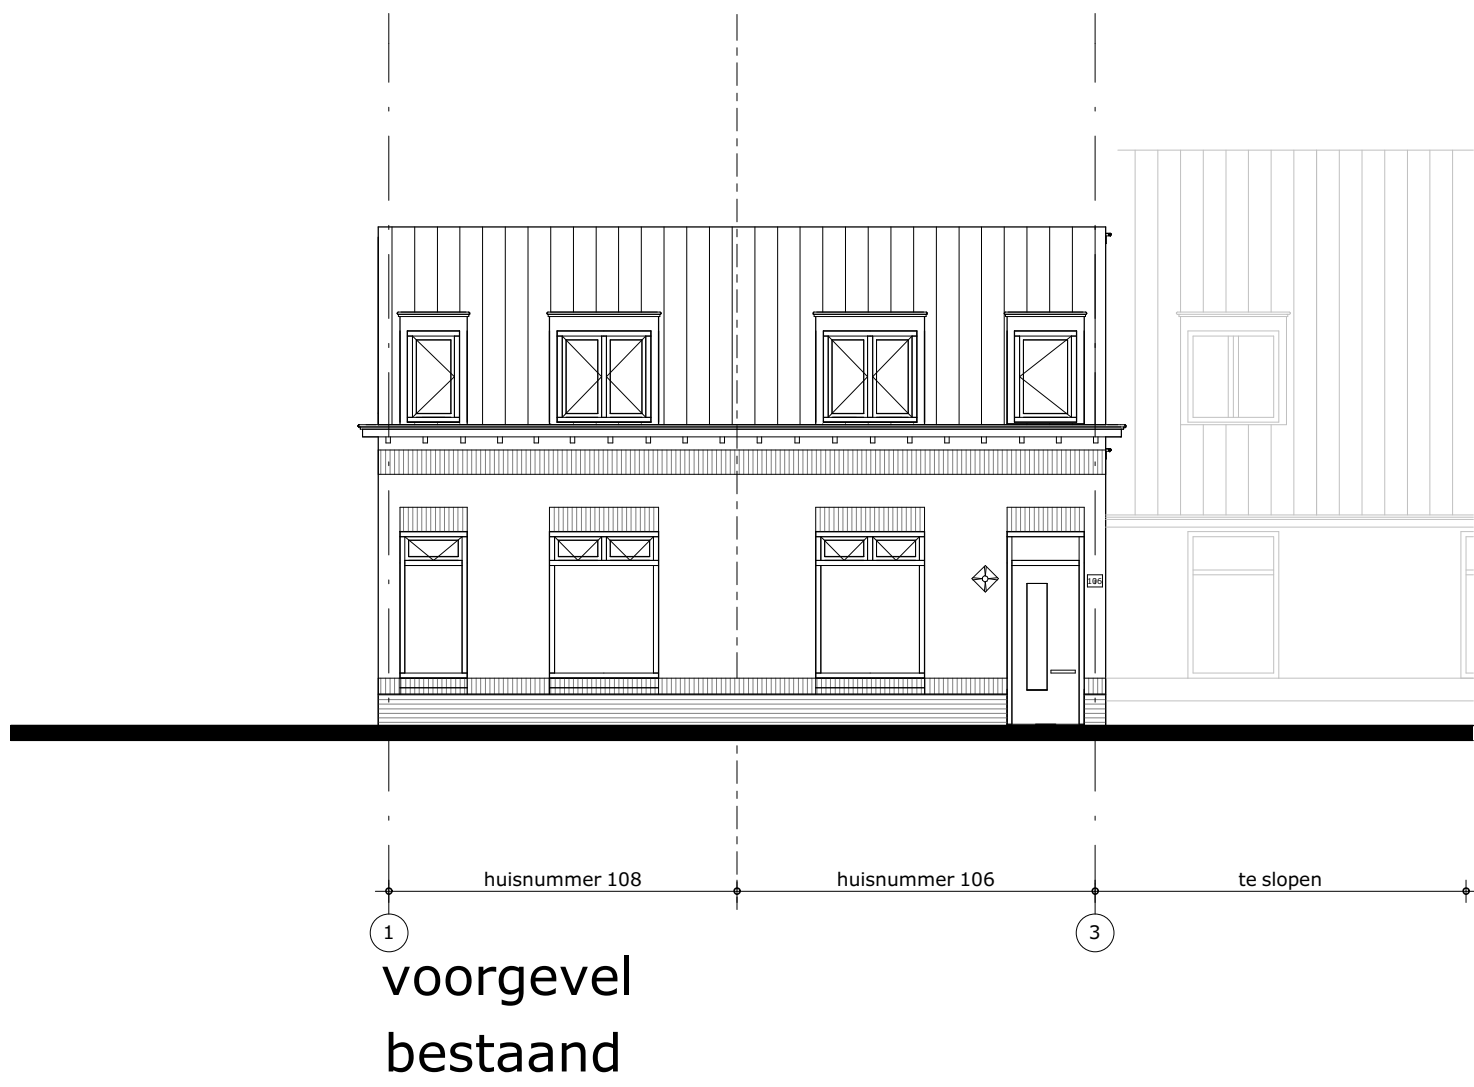

M Van Manen

project
**Nieuwbouw van 5 woningen
aan de Leidseweg te Voorschoten**

omschrijving
Aanpassingen woonhuis aan de Leidseweg 106 te Voorschoten

opdrachtgever Niersman B.V.	schaal 1:100 / 1:500	gewijzigd	projectnummer 5548_00
formaat A1	status aanvraag omgevingsvergunning		tekeningnummer N0102
getekend MG	datum 24-09-2018		

Bezoekadres Atjehweg 9 (2202 AM) Noordwijk | Telefoon (071) 36 17 200 | E-mail info@van-manen.com | Website www.van-manen.com