


SCHETS SHOP/Winkel Ruimte

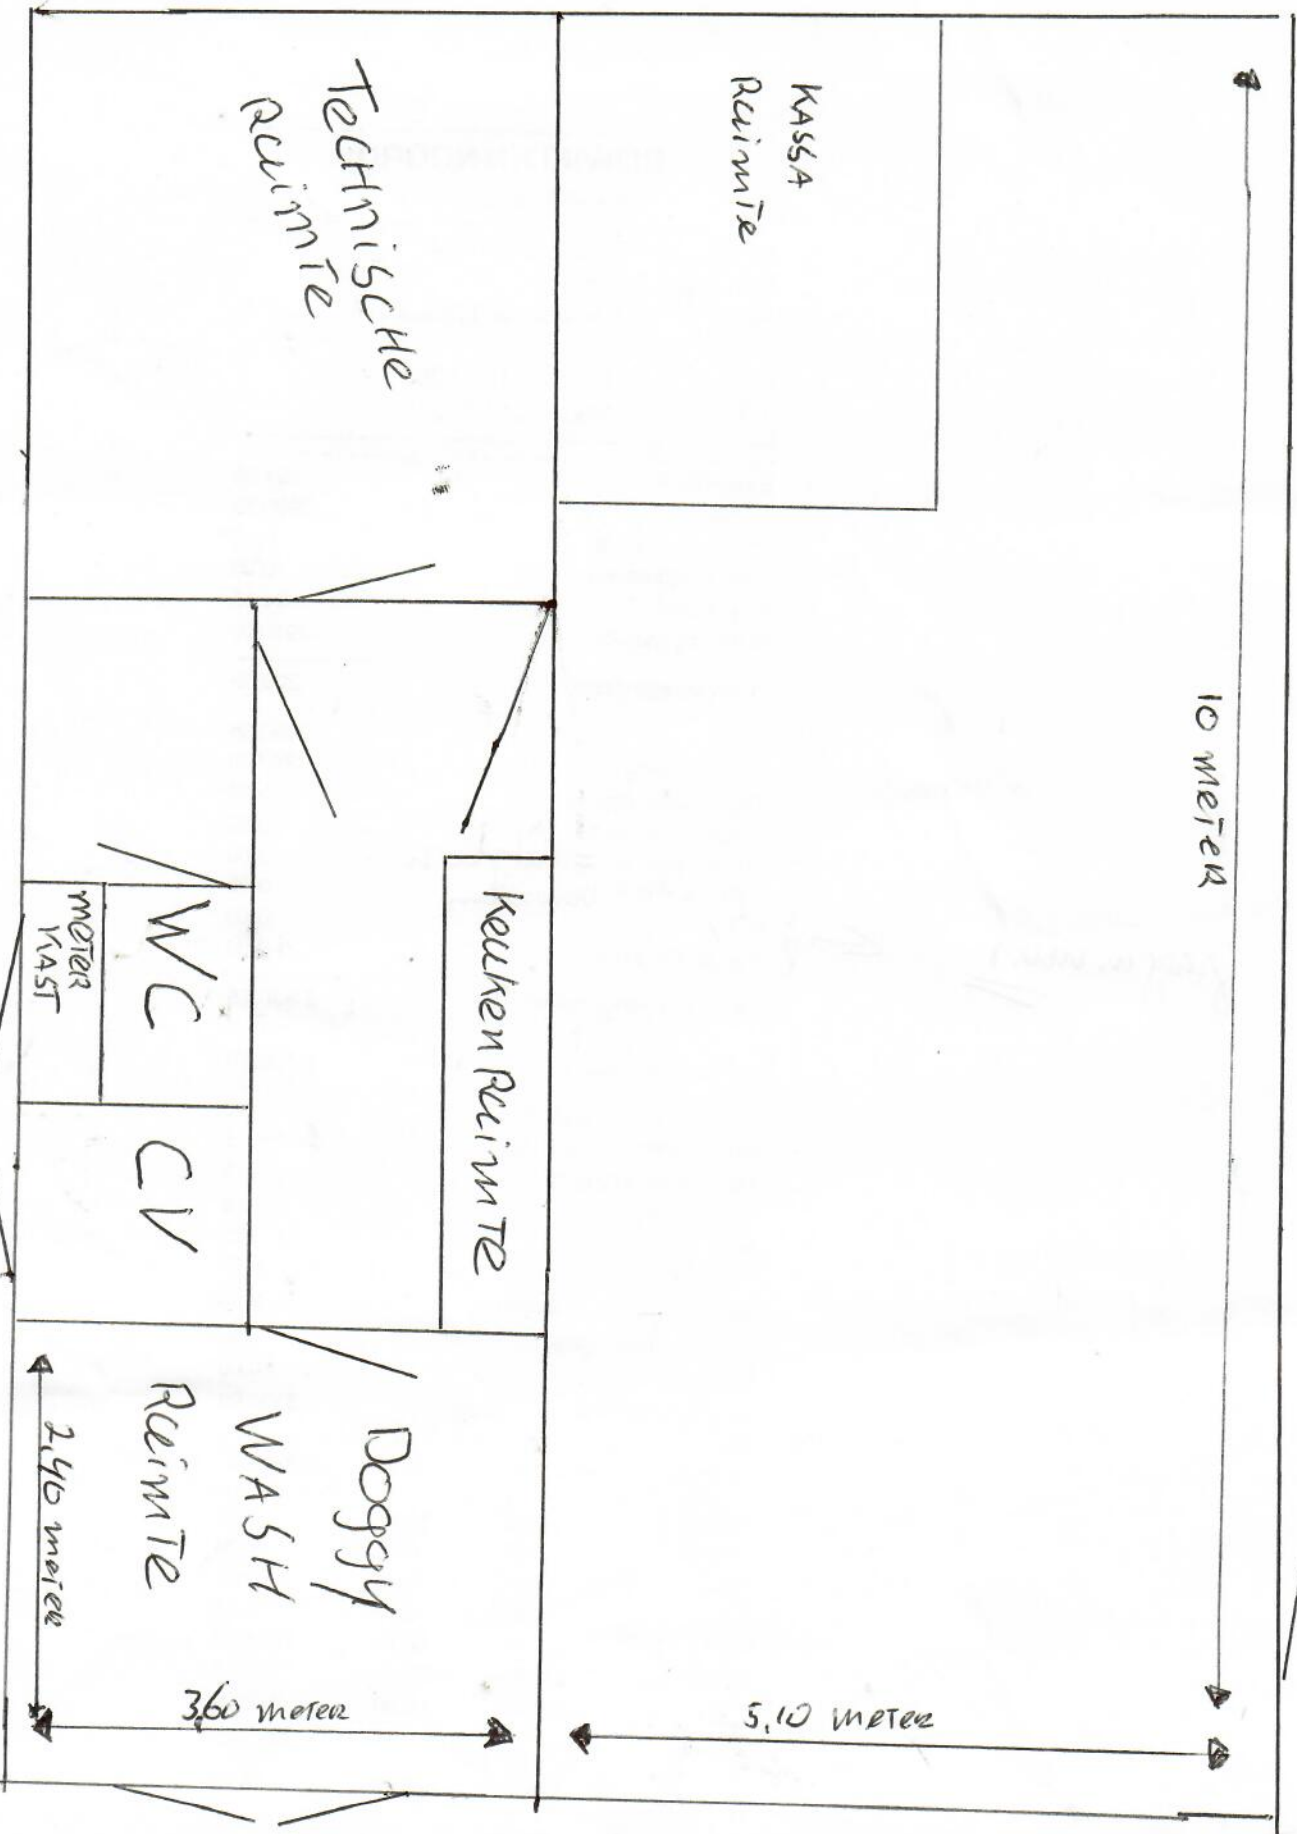

Figuur 2.10

Actieve Zijde