
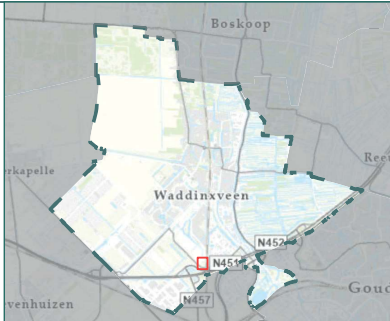


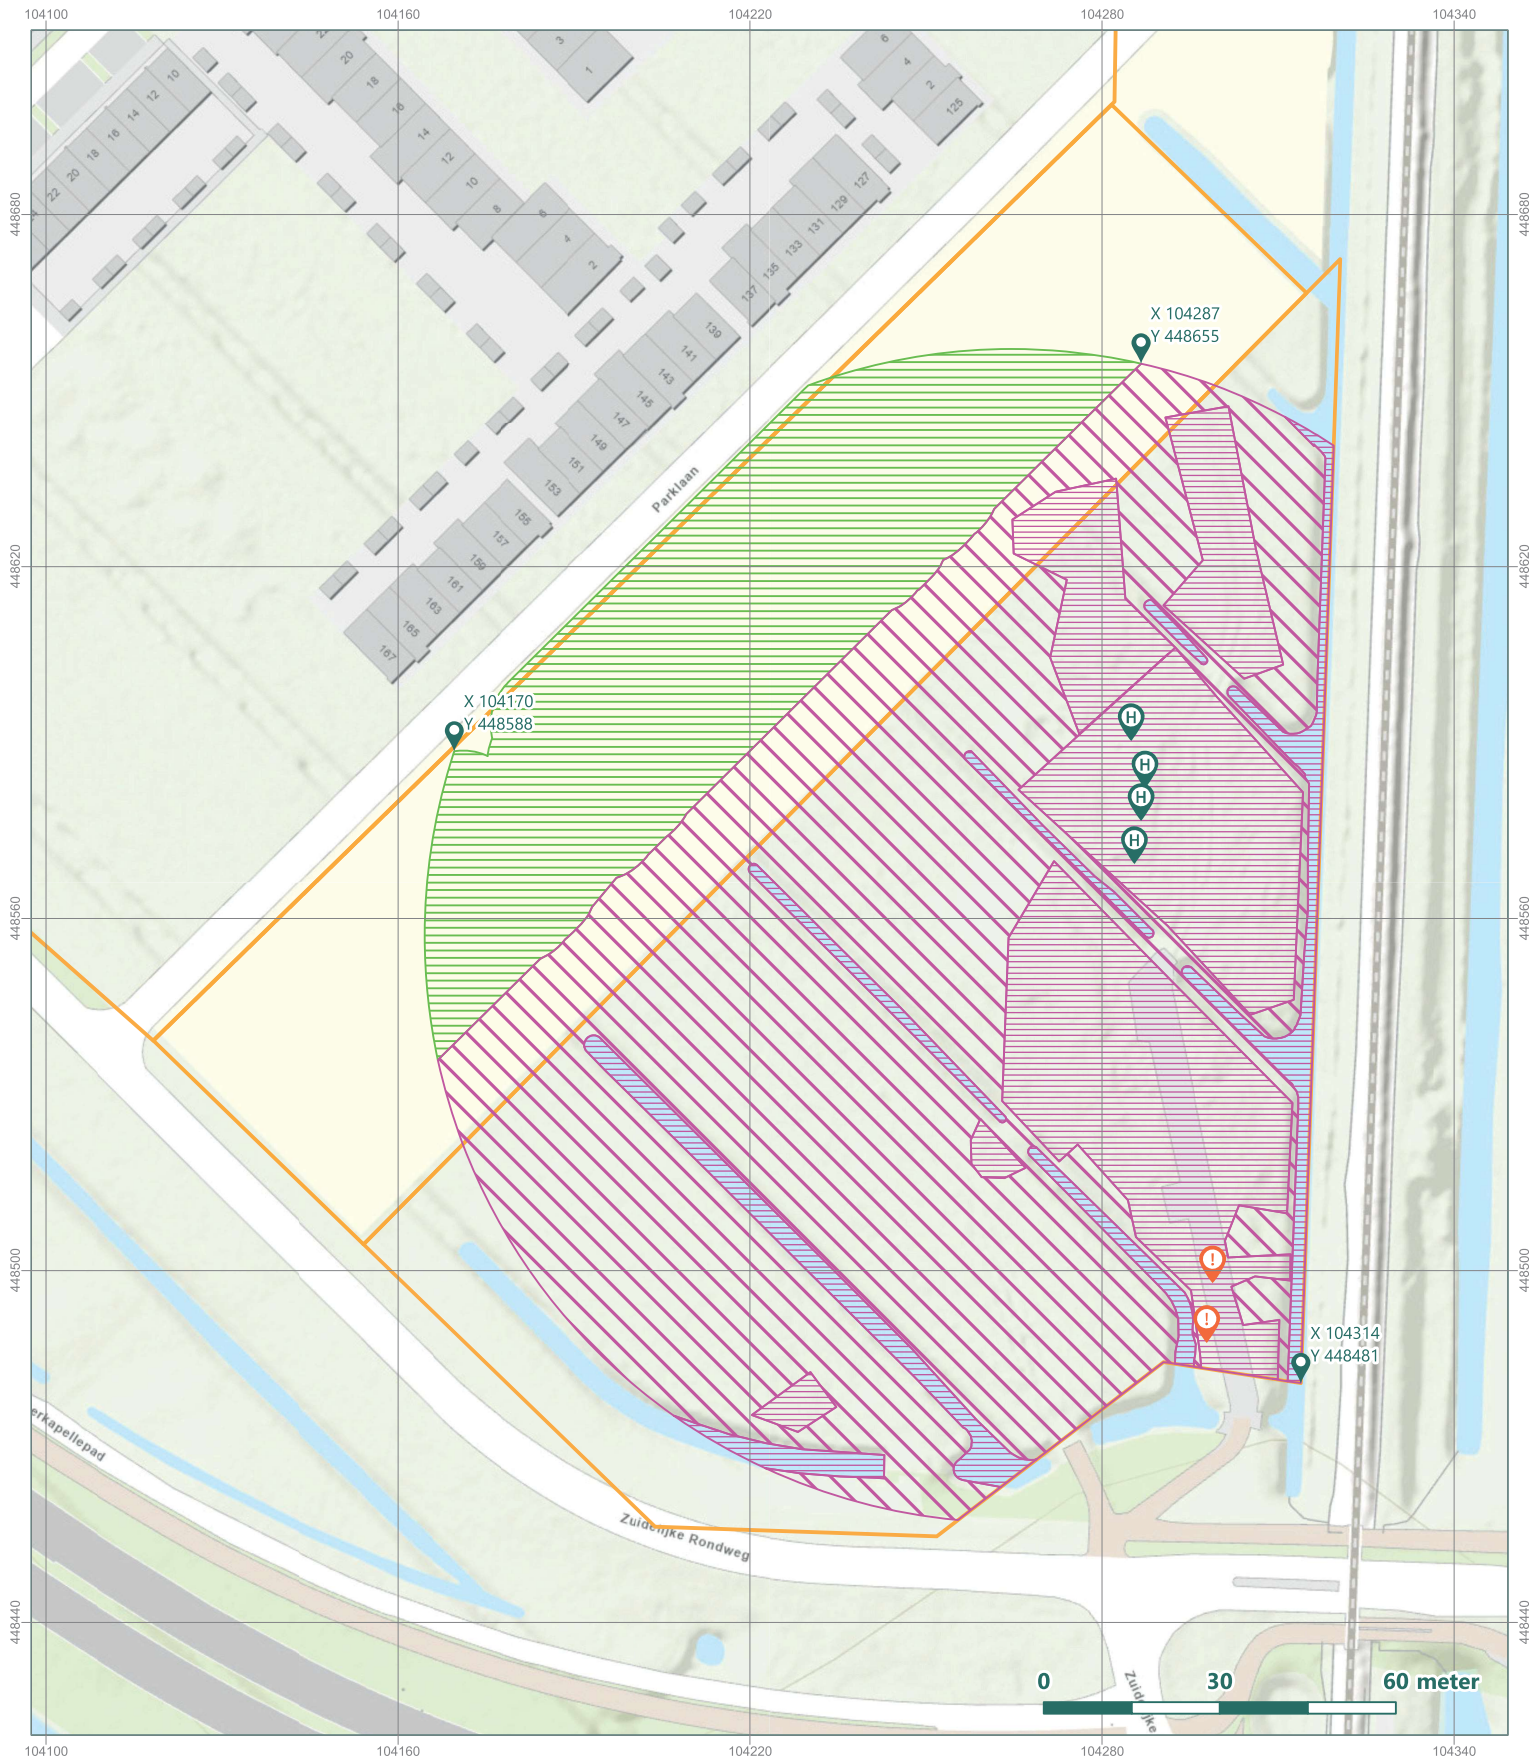

- Coördinaten
- Heipalen
- Vermoedelijk asbest
- Vrijgegeven
- Beperkte vrijgave - vrijgegeven tot 1 m-mv
- Beperkte vrijgave - vrijgegeven tot 2 m-mv
- Projectlocatie

Waddinxveen Park Triangel

Proces-Verbaal van Oplevering

Rapportnummer RO-220035

Getekend:	L. van den Burg	2-2-2022	Tekening no:	74341-05-002
Gecontroleerd:	M. van Lelieveld	2-2-2022	Papier formaat:	A4
Akkoord:	P. Schuurmans	2-2-2022	Coörd systeem:	RD New

