





SITUATIETEKENING

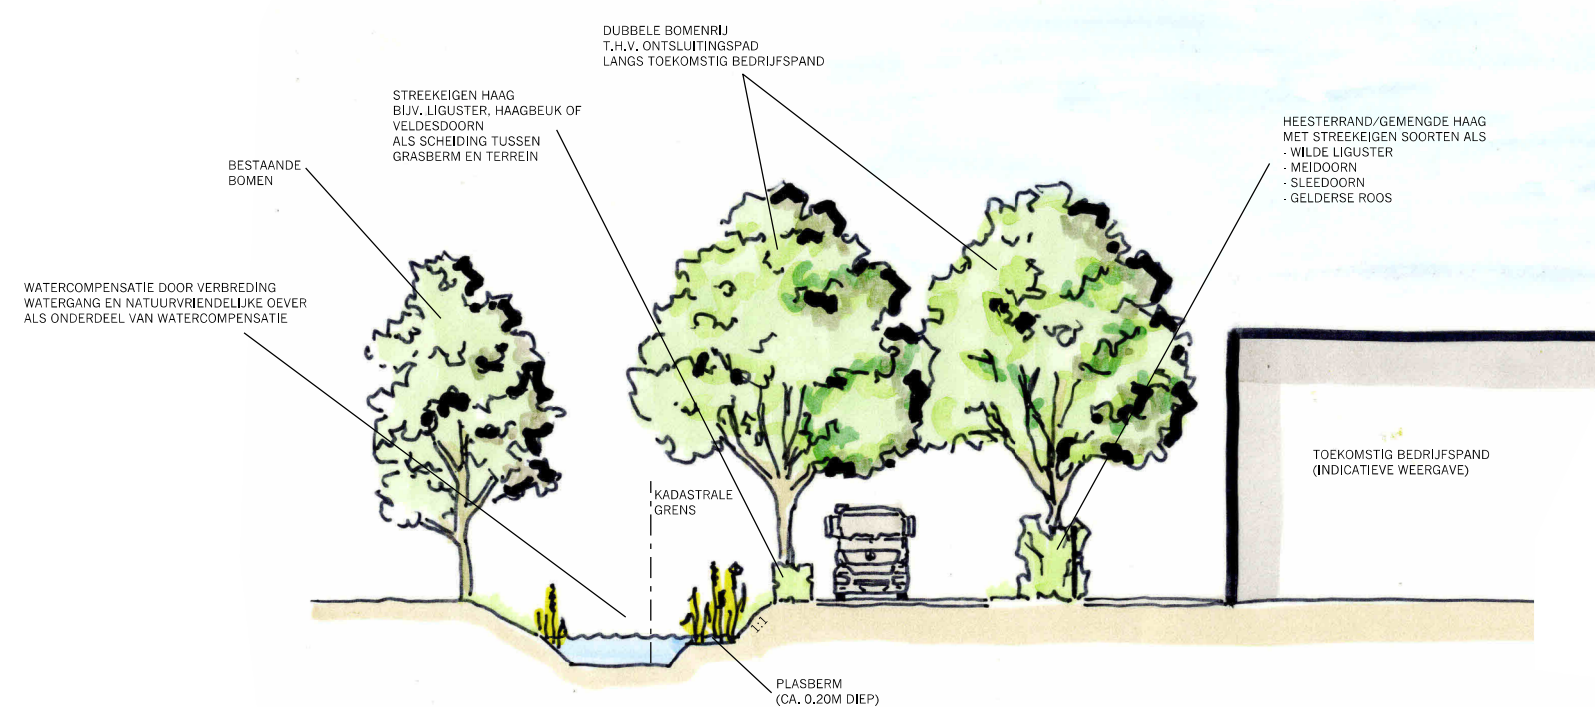

PRINCIPE DOORSNEDE
A-A'

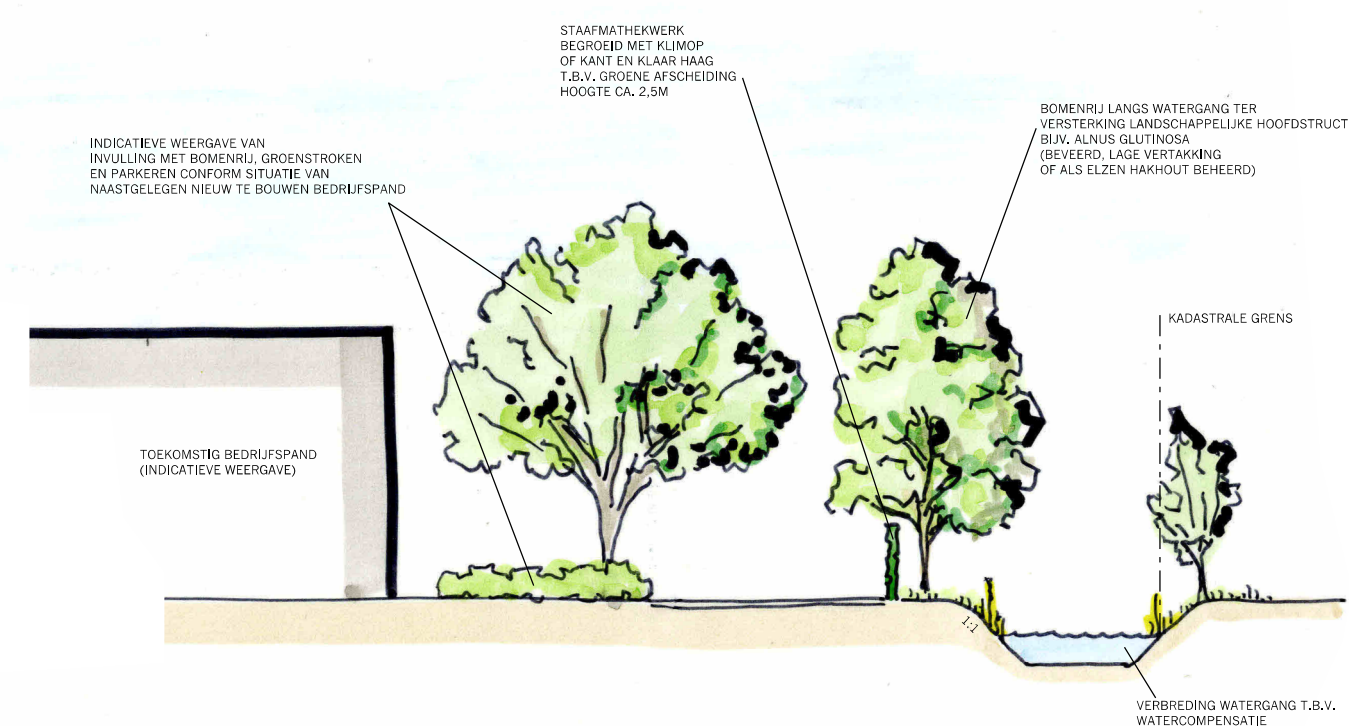

PRINCIPE DOORSNEDE
B-B'

INRICHTINGSSCHETS - BEDRIJFSLOCATIE ZUIDELIJKE RONDWEG/AKKEROORD - WADDINXVEEN

© LAGENDIJK TUIN- EN LANDSCHAPSARCHITECTEN · 6 APRIL 2022 · IN OPDRACHT VAN: ARVAST GROEP
www.lagendijkTLarchitecten.nl · Bergambacht · tel 0182 - 357077