


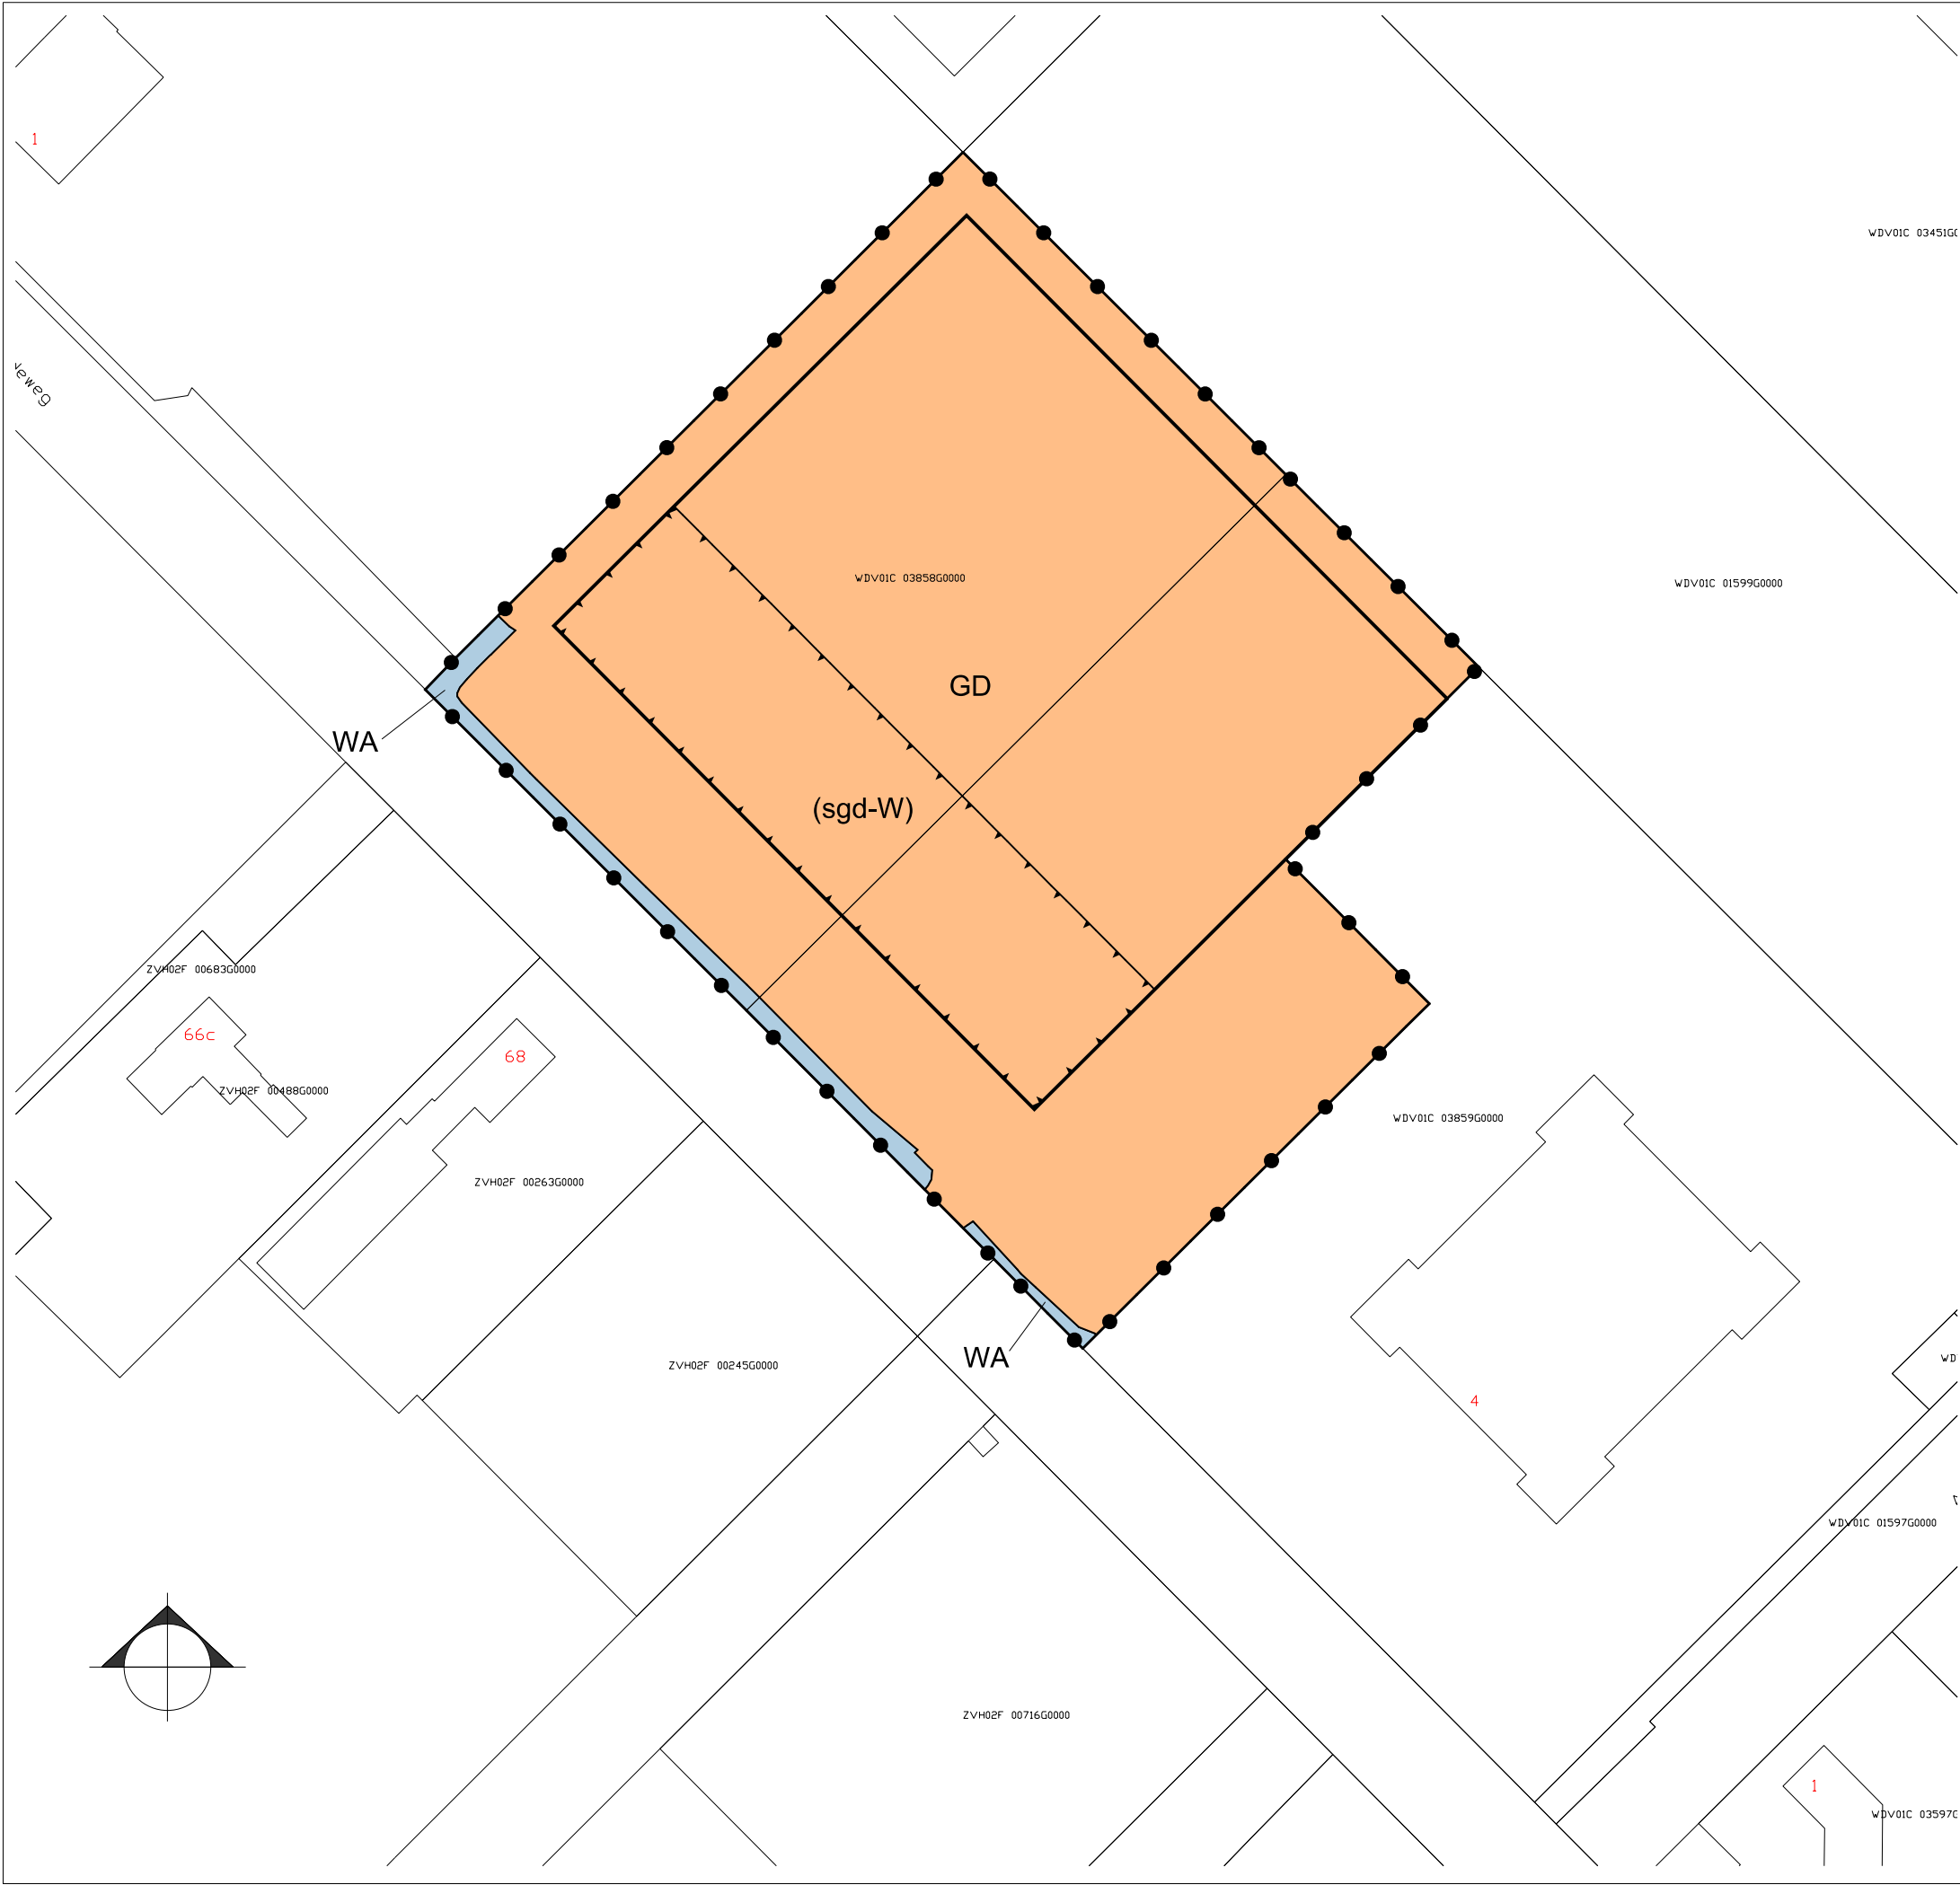

LEGENDA

Plangebied

Plangebiedgrens

Bestemmingen

GD

Gemengd

WA

Water

Functieaanduidingen

(sgd-W)

specifieke vorm van gemengd - Wonen

Bouwvlak

bouwvlak

Bestemmingsplan Bredeweg 4, Waddinxveen			
Titel: i_NL.IMRO.0627.BPbredeweg4-0401		Tekening nr.: LTL21359-BP	
Status:	concept:	2020-09-03	Schaal: 1:1000 (A3-formaat)
	ontwerp:	2021-07-20	
	vastgesteld:	2022-02-23	
INTROVIEW ADVIESBUREAU		Getekend door: 0182 - 35 70 77 info@legenda.nl legenda@kTLarchitecten.nl Legenda.nl: ruim- en landschapsarchitecten bv Oog voor buitenruimten	