


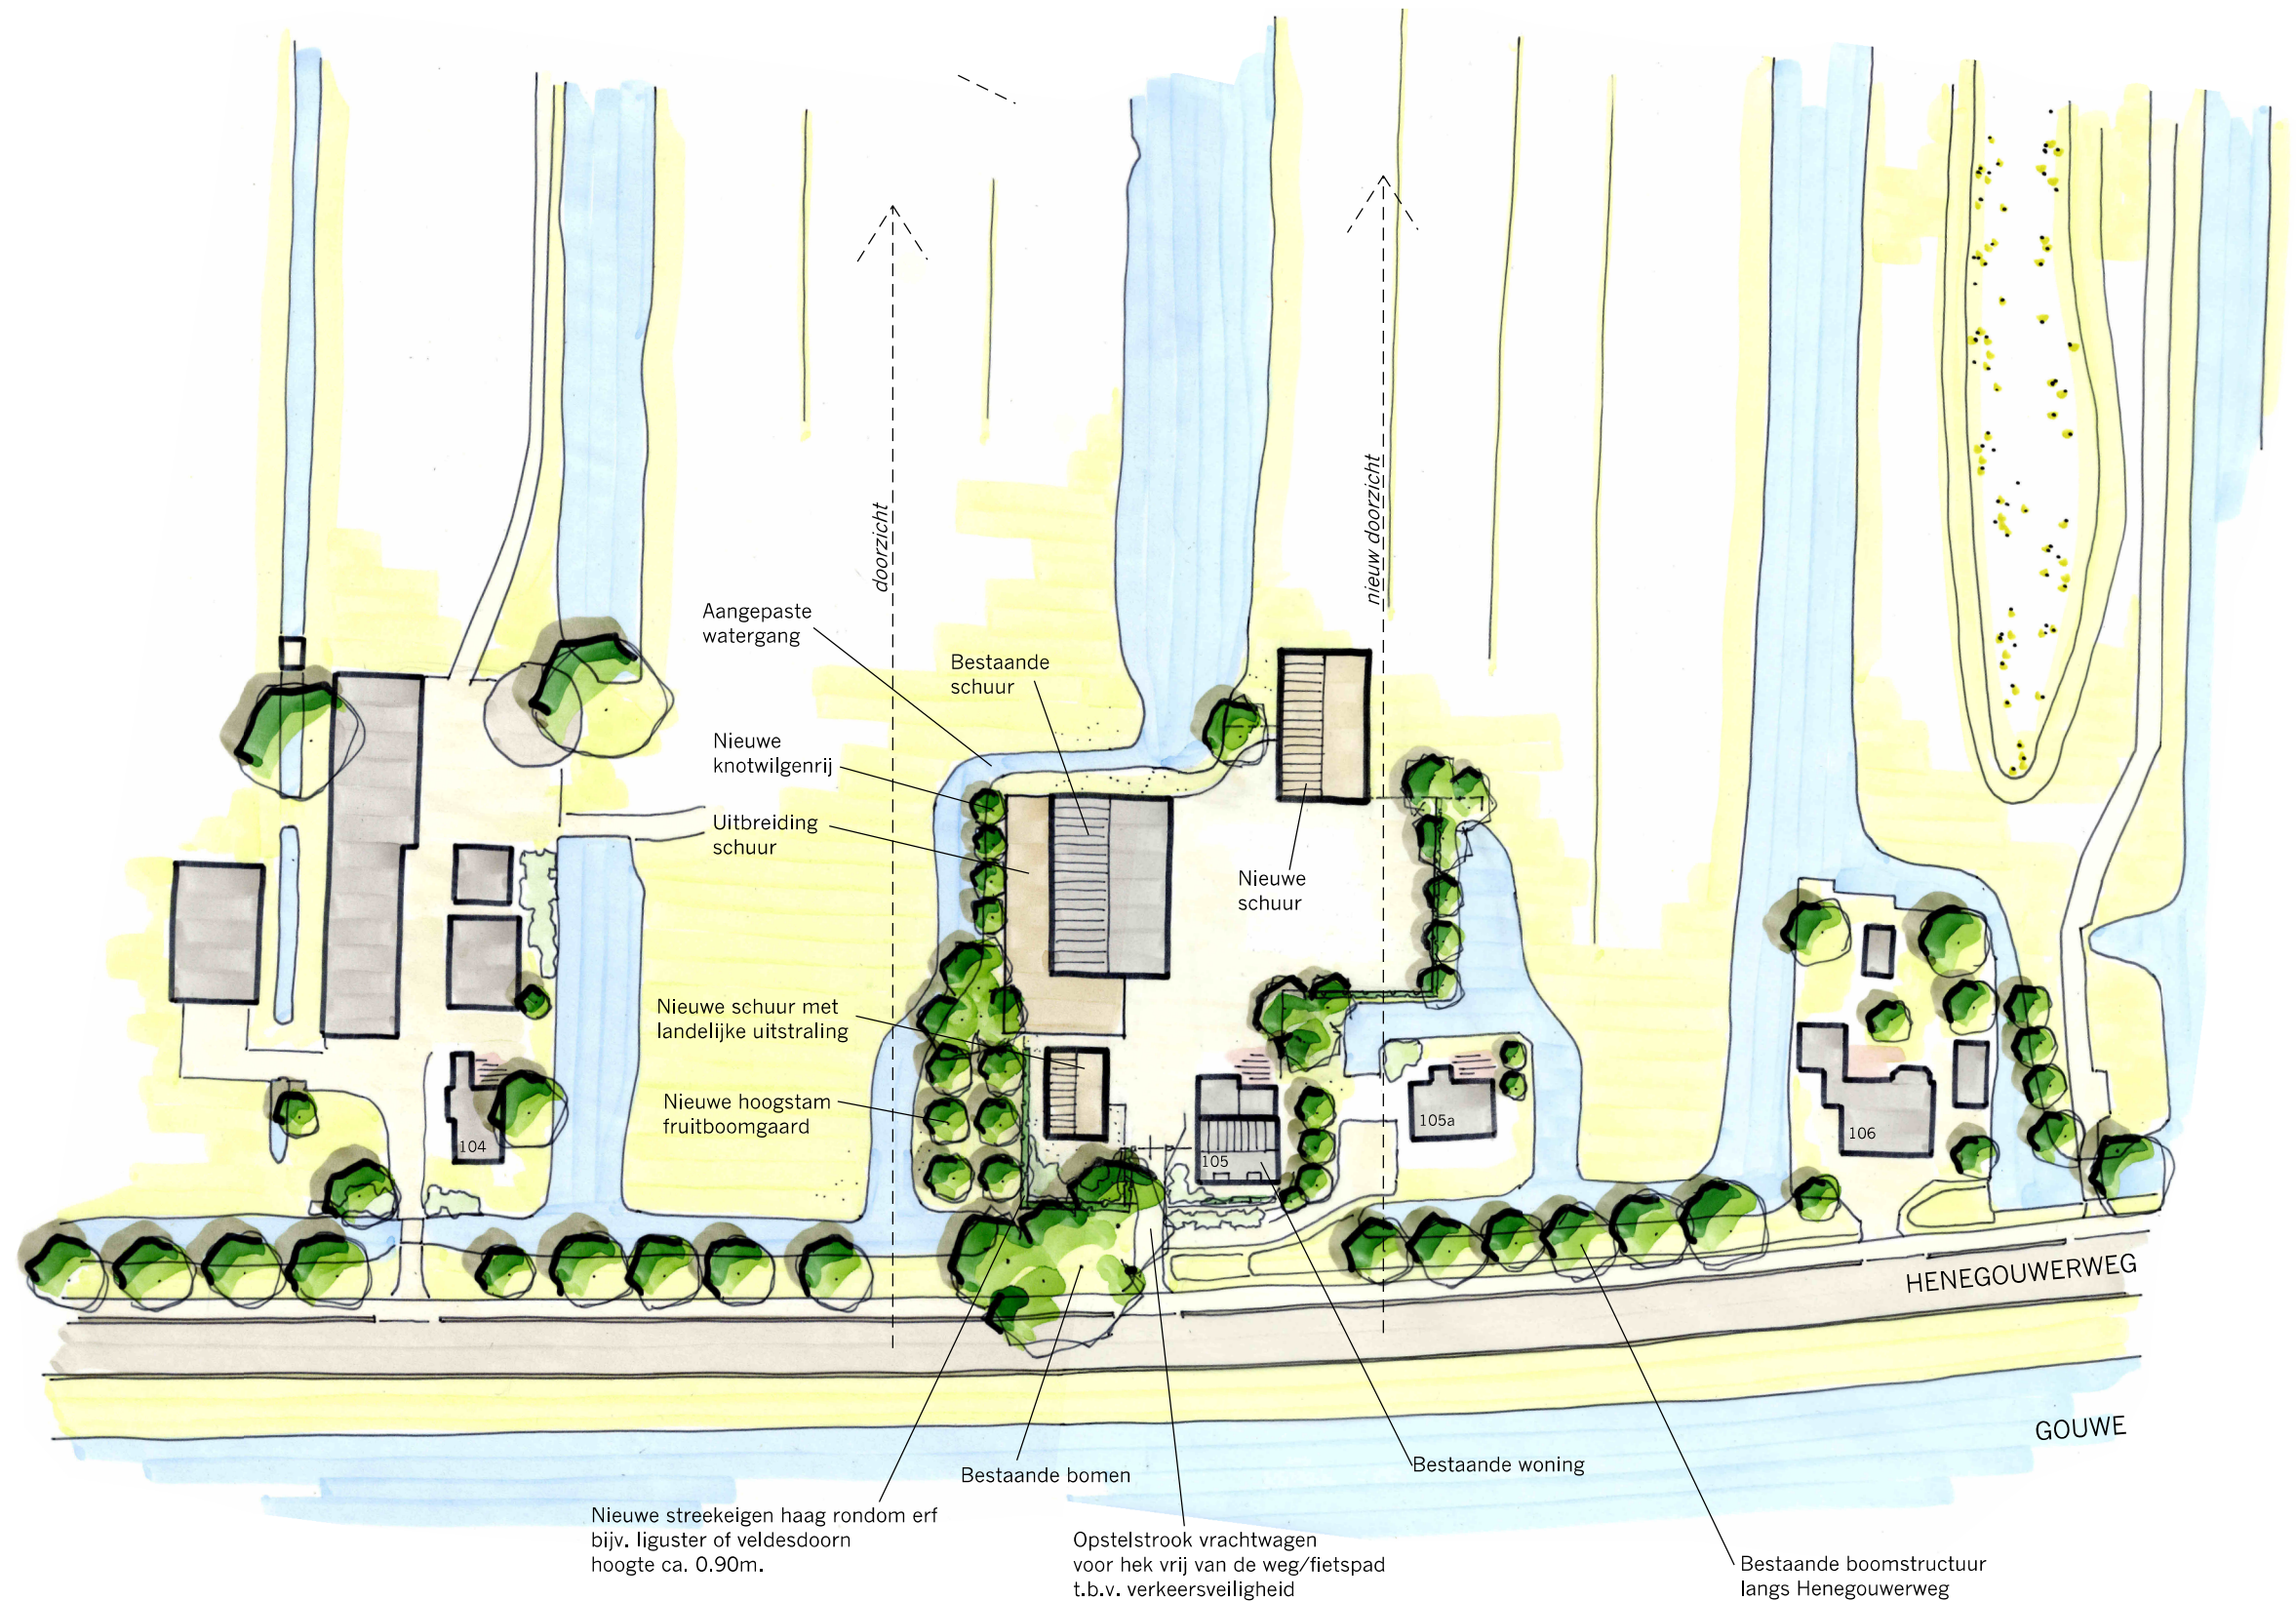

0 10 20m

NIEUWE SITUATIE

INRICHTINGSSCHETS - HENEGOUWERWEG 105 - WADDINXVEEN

© LAGENDIJK TUIN- EN LANDSCHAPSARCHITECTEN - 10 FEBRUARI 2021 - IN OPDRACHT VAN: W. MOONS GRONDVERZET B.V.
www.lagendijkTLarchitecten.nl - Bergambacht - tel 0182 - 357077

