

Geofox-Lexmond bv

Duitslandweg 7
Postbus 143
2410 AC Bodegraven
T (0172) 61 42 55
F (0172) 61 22 26

www.geofox-lexmond.nl
info@geofox-lexmond.nl

Overige vestigingen:
Oldenzaal en Tilburg

KvK Enschede nr. 06056452

Roggeveen & Piso Architecten B.V.
De heer ir. J.L. Roggeveen b.i.

p.a.
IntrOview
De heer W.P. Kaandorp
Sterrenlaan 24
2743 LS WADDINXVEEN

Uw kenmerk: 201118959 Ons kenmerk: 20110690_RaaiAanv. Bodegraven, 14 november 2011

Onderwerp: Plaatsen raai
Locatie: Noordpunt Triangel te Waddinxveen
Projectnummer: 20110690/RKLO
Behandeld door: de heer R.R. Kloet MSc

Geachte heer Roggeveen, heer Kaandorp

Naar aanleiding van de reactie van de Milieudienst Midden-Holland d.d. 18 oktober 2011 en uw contact met de heer Arjan van Steenderen d.d. 25 oktober, is aanvullend op het verkennend bodemonderzoek dat heeft plaatsgevonden op de locatie Triangel (Noordpunt) te Waddinxveen (kenmerk 201118959), een raai geplaatst. In deze briefrapportage worden de bevindingen hieromtrent beknopt uiteengezet.

Onderzoeksopzet

Op grond van historisch kaartmateriaal lijkt er de mogelijkheid te bestaan dat zich op de locatie Triangel (noordpunt) te Waddinxveen een slootdemping bevindt. Dit zal, zoals verzocht door de Milieudienst Midden-Holland d.d. 18 oktober 2011 (mevrouw Pauline Wolswijk, de heer Ewald Korevaar), nader worden onderzocht middels het plaatsen van een raai.

Op de onderzoekslocatie zal een raai van tenminste drie diepe boringen op 1,5 meter afstand haaks ten opzichte van elkaar geplaatst worden. Deze zullen zintuiglijk worden onderzocht. Indien verdacht dempingsmateriaal wordt aangetroffen, zal in aanvulling hierop het verdachte materiaal chemisch-analytisch in een door de Raad van Accreditatie erkend laboratorium worden onderzocht.

Uitvoering

Het veldwerk is d.d. 11 november 2011 uitgevoerd door de volgende door AgentschapNL erkende, monsternemer:

- de heer J. Terlaak

Hierbij is ter hoogte van de vermoedelijke ligging van de slootdemping een raai van drie diepe boringen geplaatst. Zintuiglijk werden geen bijzonderheden waargenomen die wijzen op een (sloot)demping. Derhalve heeft geen aanvullend analytisch onderzoek plaatsgevonden. De situatietekening waarop de situering van de boringen voor de raai is weergegeven, alsmede de boorstaten, zijn opgenomen in de bijlagen.

Conclusie

Er is ter plaatse van de Triangel (noordpunt) te Waddinxveen geen dempingsmateriaal aangetroffen, wat zou kunnen duiden op een vanuit milieuhygiënisch oogpunt verdachte slootdemping. Dit is in lijn met eerdere bevindingen vanuit het verkennend bodemonderzoek dat op de locatie heeft plaatsgevonden (in boringen 114, 115, 116 en 223 werd eveneens geen dempingsmateriaal waargenomen).

We vertrouwen erop u hiermee de gevraagde aanvullende informatie geleverd te hebben en gaan ervan uit dat de Milieudienst Midden-Holland met de aanvullingen die in deze brief vermeld zijn het bodemonderzoek als volledig en afgerond kan beschouwen.

Hoogachtend,

Geofox-Lexmond bv





de heer ing. Marc Rotmans
projectleider plus

Bijlagen:

- Boorstaten
- Situatietekening



Boring: R1

X:
Y:
Datum: 11-11-2011
GWS:
GHG:
GLG:
Referentievlak z:

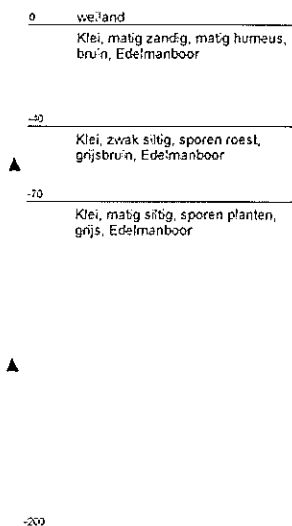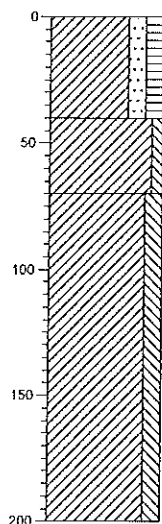



Boring: R2


X:
Y:
Datum: 11-11-2011
GWS:
GHG:
GLG:
Referentievlak z:

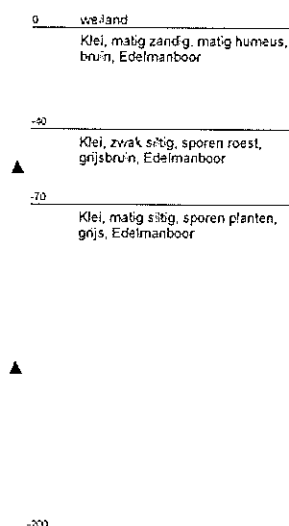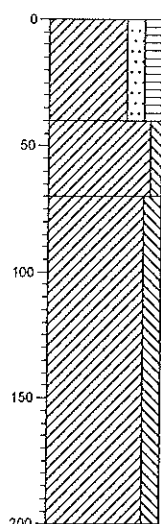

Boring: R3


X:
Y:
Datum: 11-11-2011
GWS:
GHG:
GLG:
Referentievlak z:

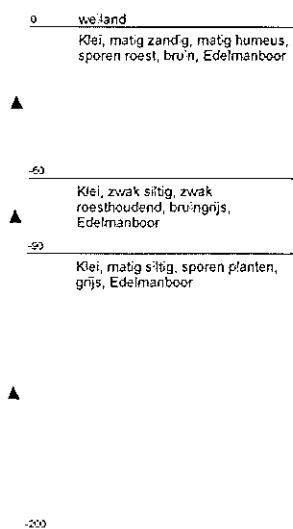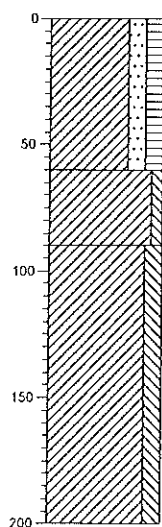

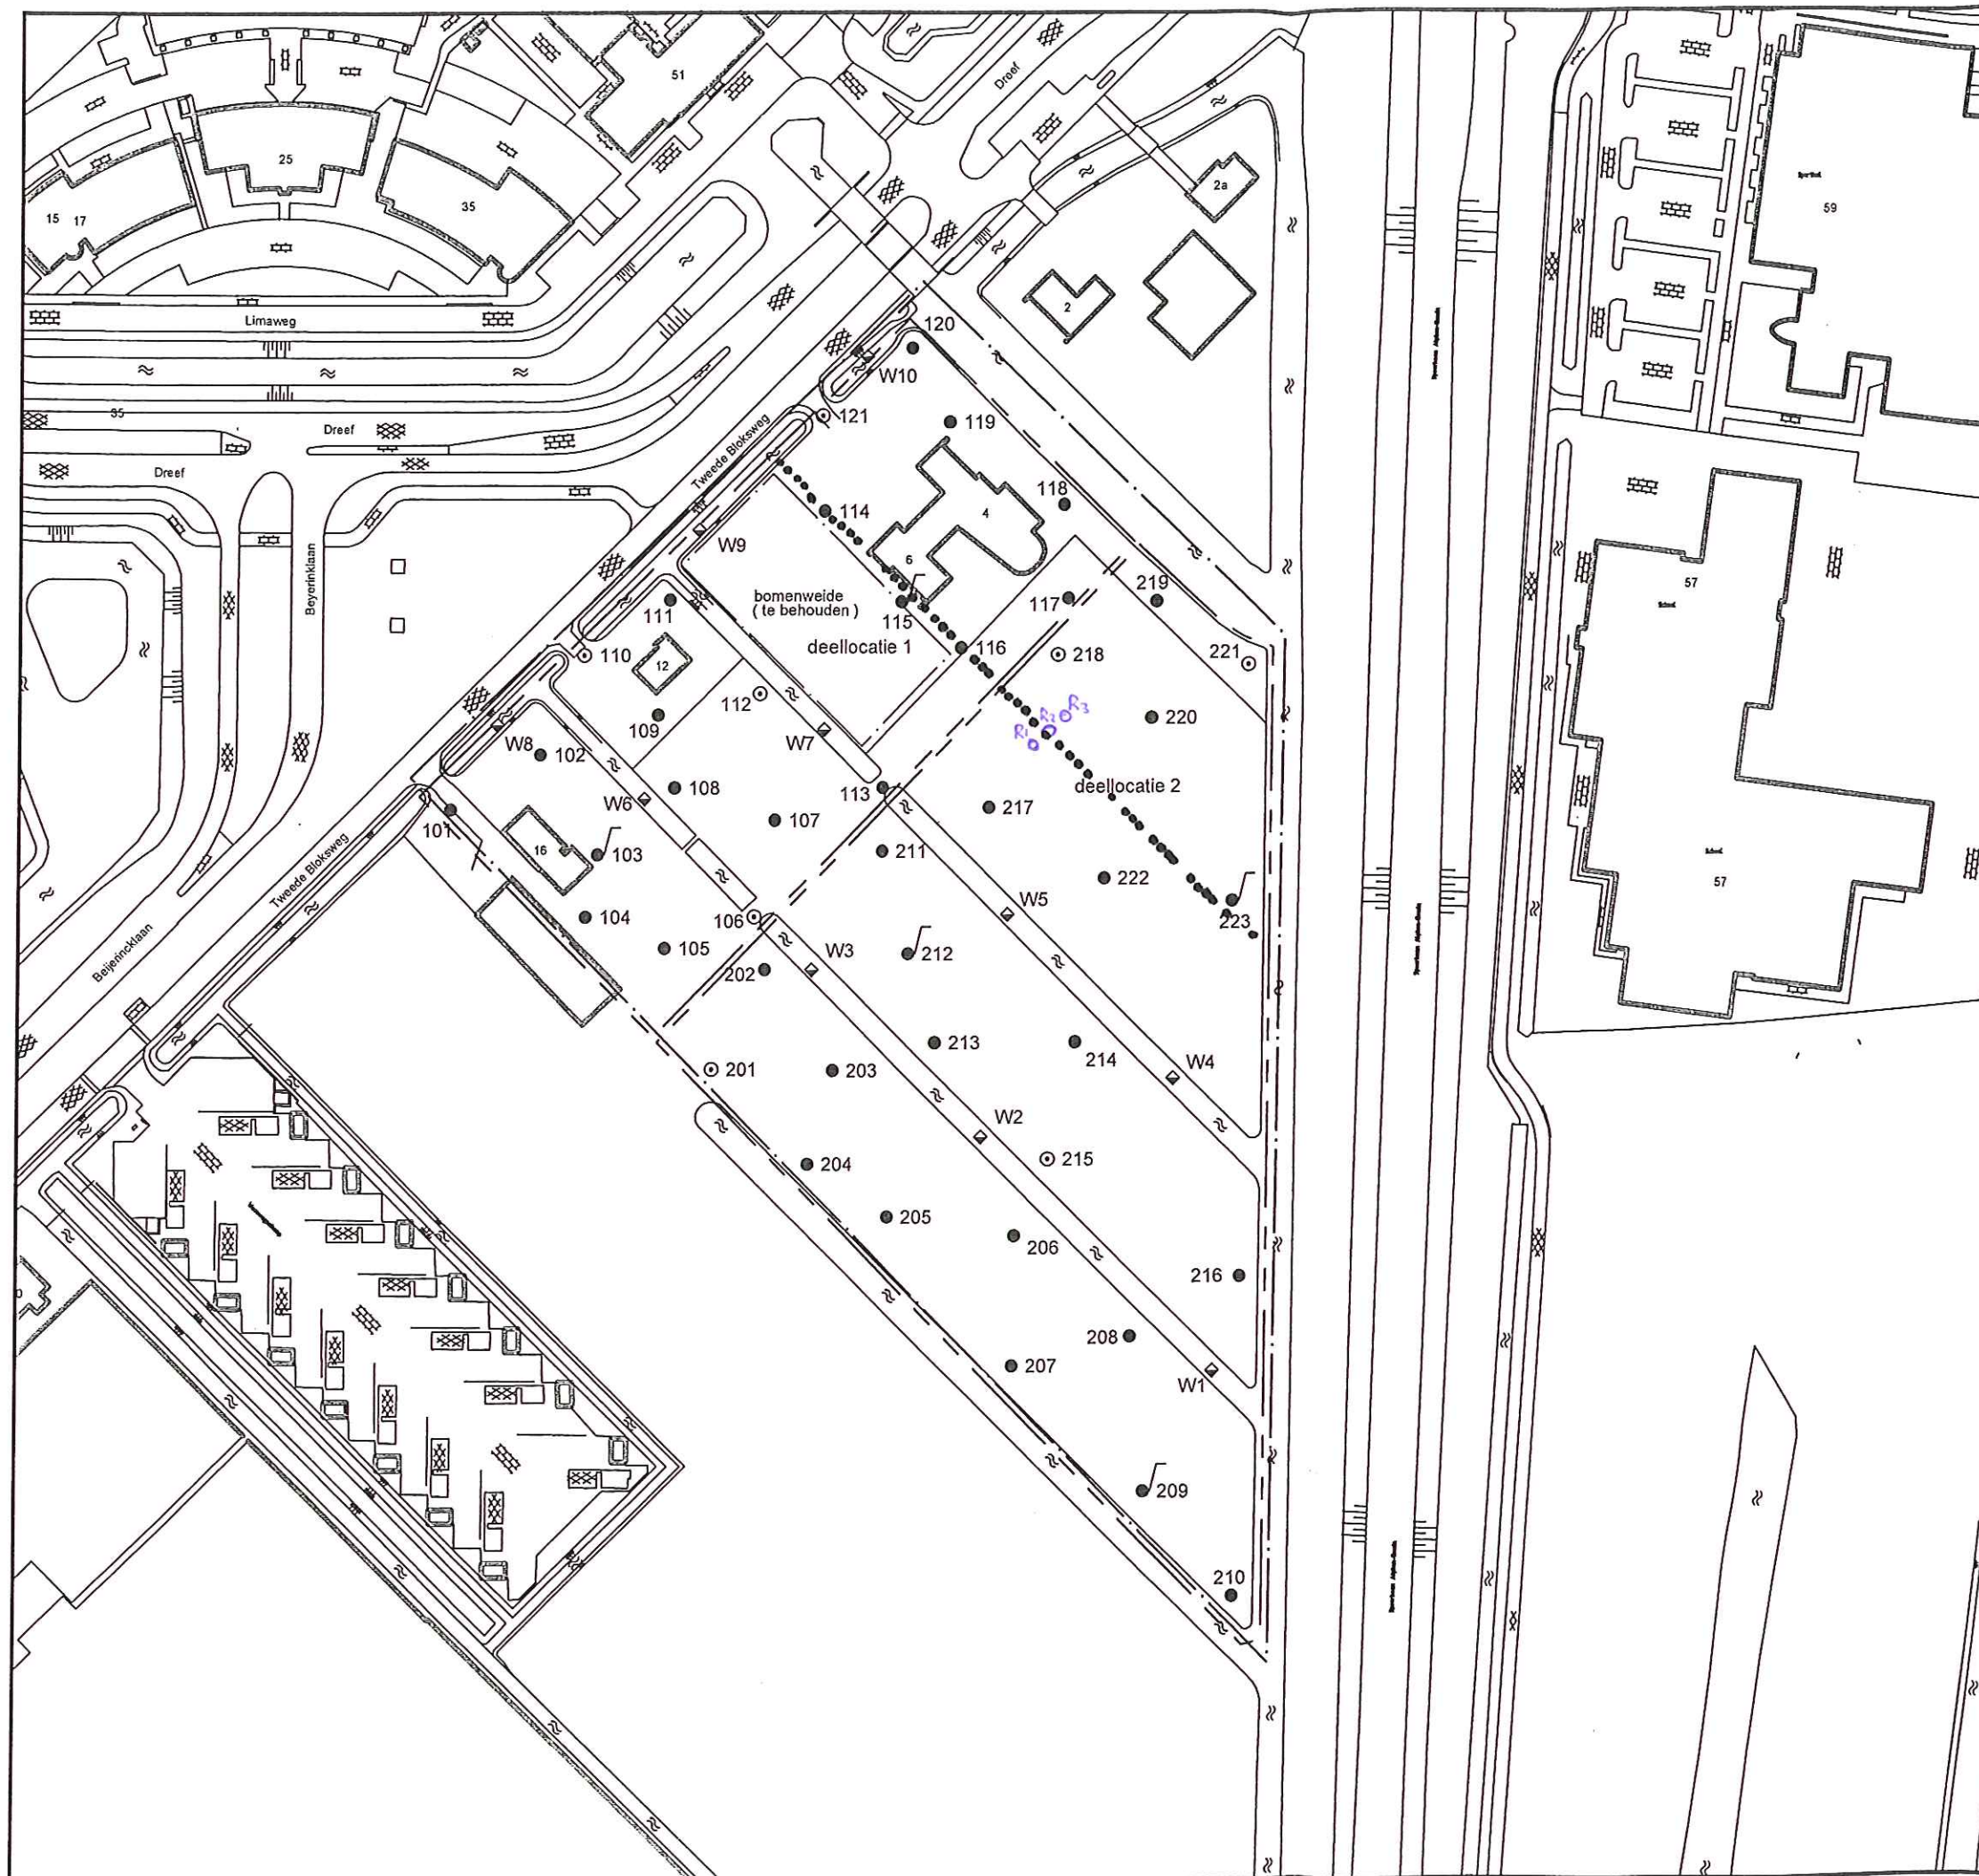

Legenda

- boring tot 0,5 m-mv
- boring tot 2,0 m-mv
- boring met peilbuis
- slibboring
- bebouwing
- onderzoekslocatie
- deellocatie
- mogelijke demping
- R-3
- boringen (2,0 m-mv) in raai

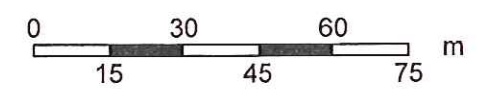

Omschrijving: Situatietekening		Bijlage: 1.3	
Project: Noordpunt Triangel te Waddinxveen			
Opdrachtgever: IntROview			
Projectnummer: 20110690/RKLO			
Tekenaar: JTER	Schaal: 1:1500	Formaat: A3	Datum: april 2011
Accoord: 		Revisie: 1.1	

Geofox-Lexmond

MILIEUADVISERS

vesting Bodegraven
Dutlandweg 7
Postbus 143
2410 AC Bodegraven
(0172) 61 42 55
(0172) 61 22 26
www.geofox-lexmond.nl
info@geofox-lexmond.nl