


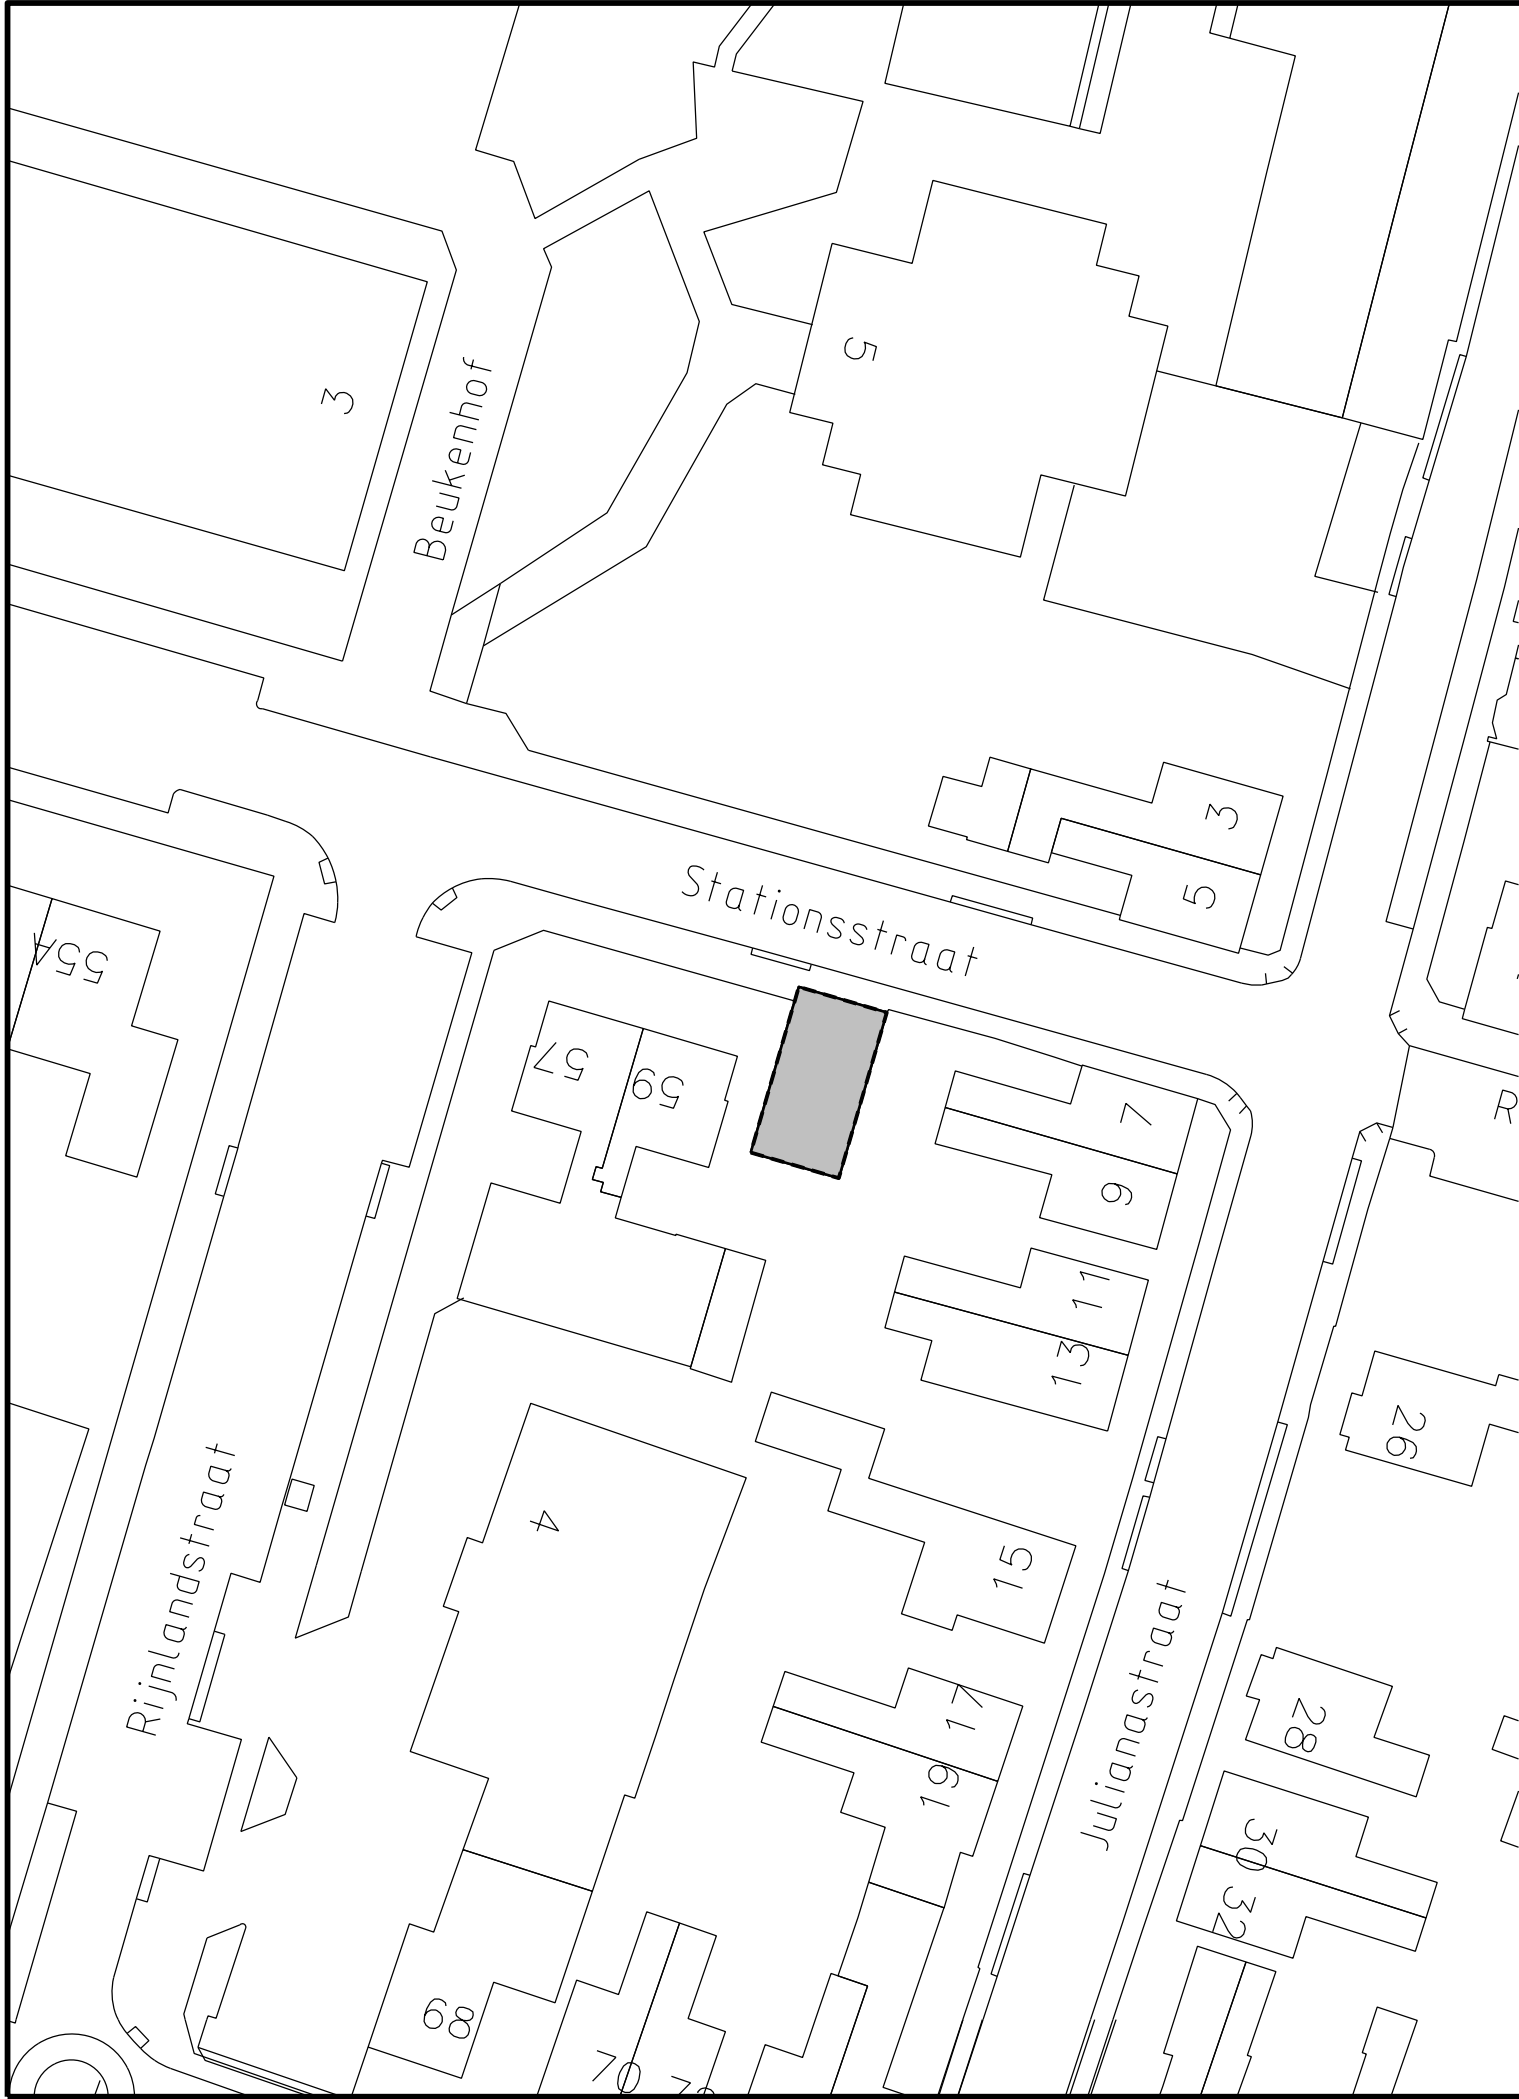


Legenda



Besluitgebied

Verklaring

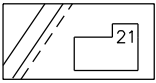

gegevens GBKN




Gemeente Waddinxveen

Gerechtelijke uitspraak bestemmingsplan Bebouwde Kom Waddinxveen

Illustratie

datum:	19-10-2016
schaal:	1 : 500 (A3)
status:	Vastgesteld
projectnr.:	247.00.04.00.00
gezien:	TC
NL.IMRO.0627.GUbebouwdekom2015-0401	

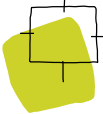

BügelHajema
Plek voor ideeën

BügelHajema Adviseurs bv, Bureau voor Ruimtelijke Ordening en Milieu BNSP
Postbus 2153, 3800 CD Amersfoort T 033 465 65 45 E amersfoort@bugelhajema.nl
W www.bugelhajema.nl